




WIDOK Z GÓRY
SKALA 1:100

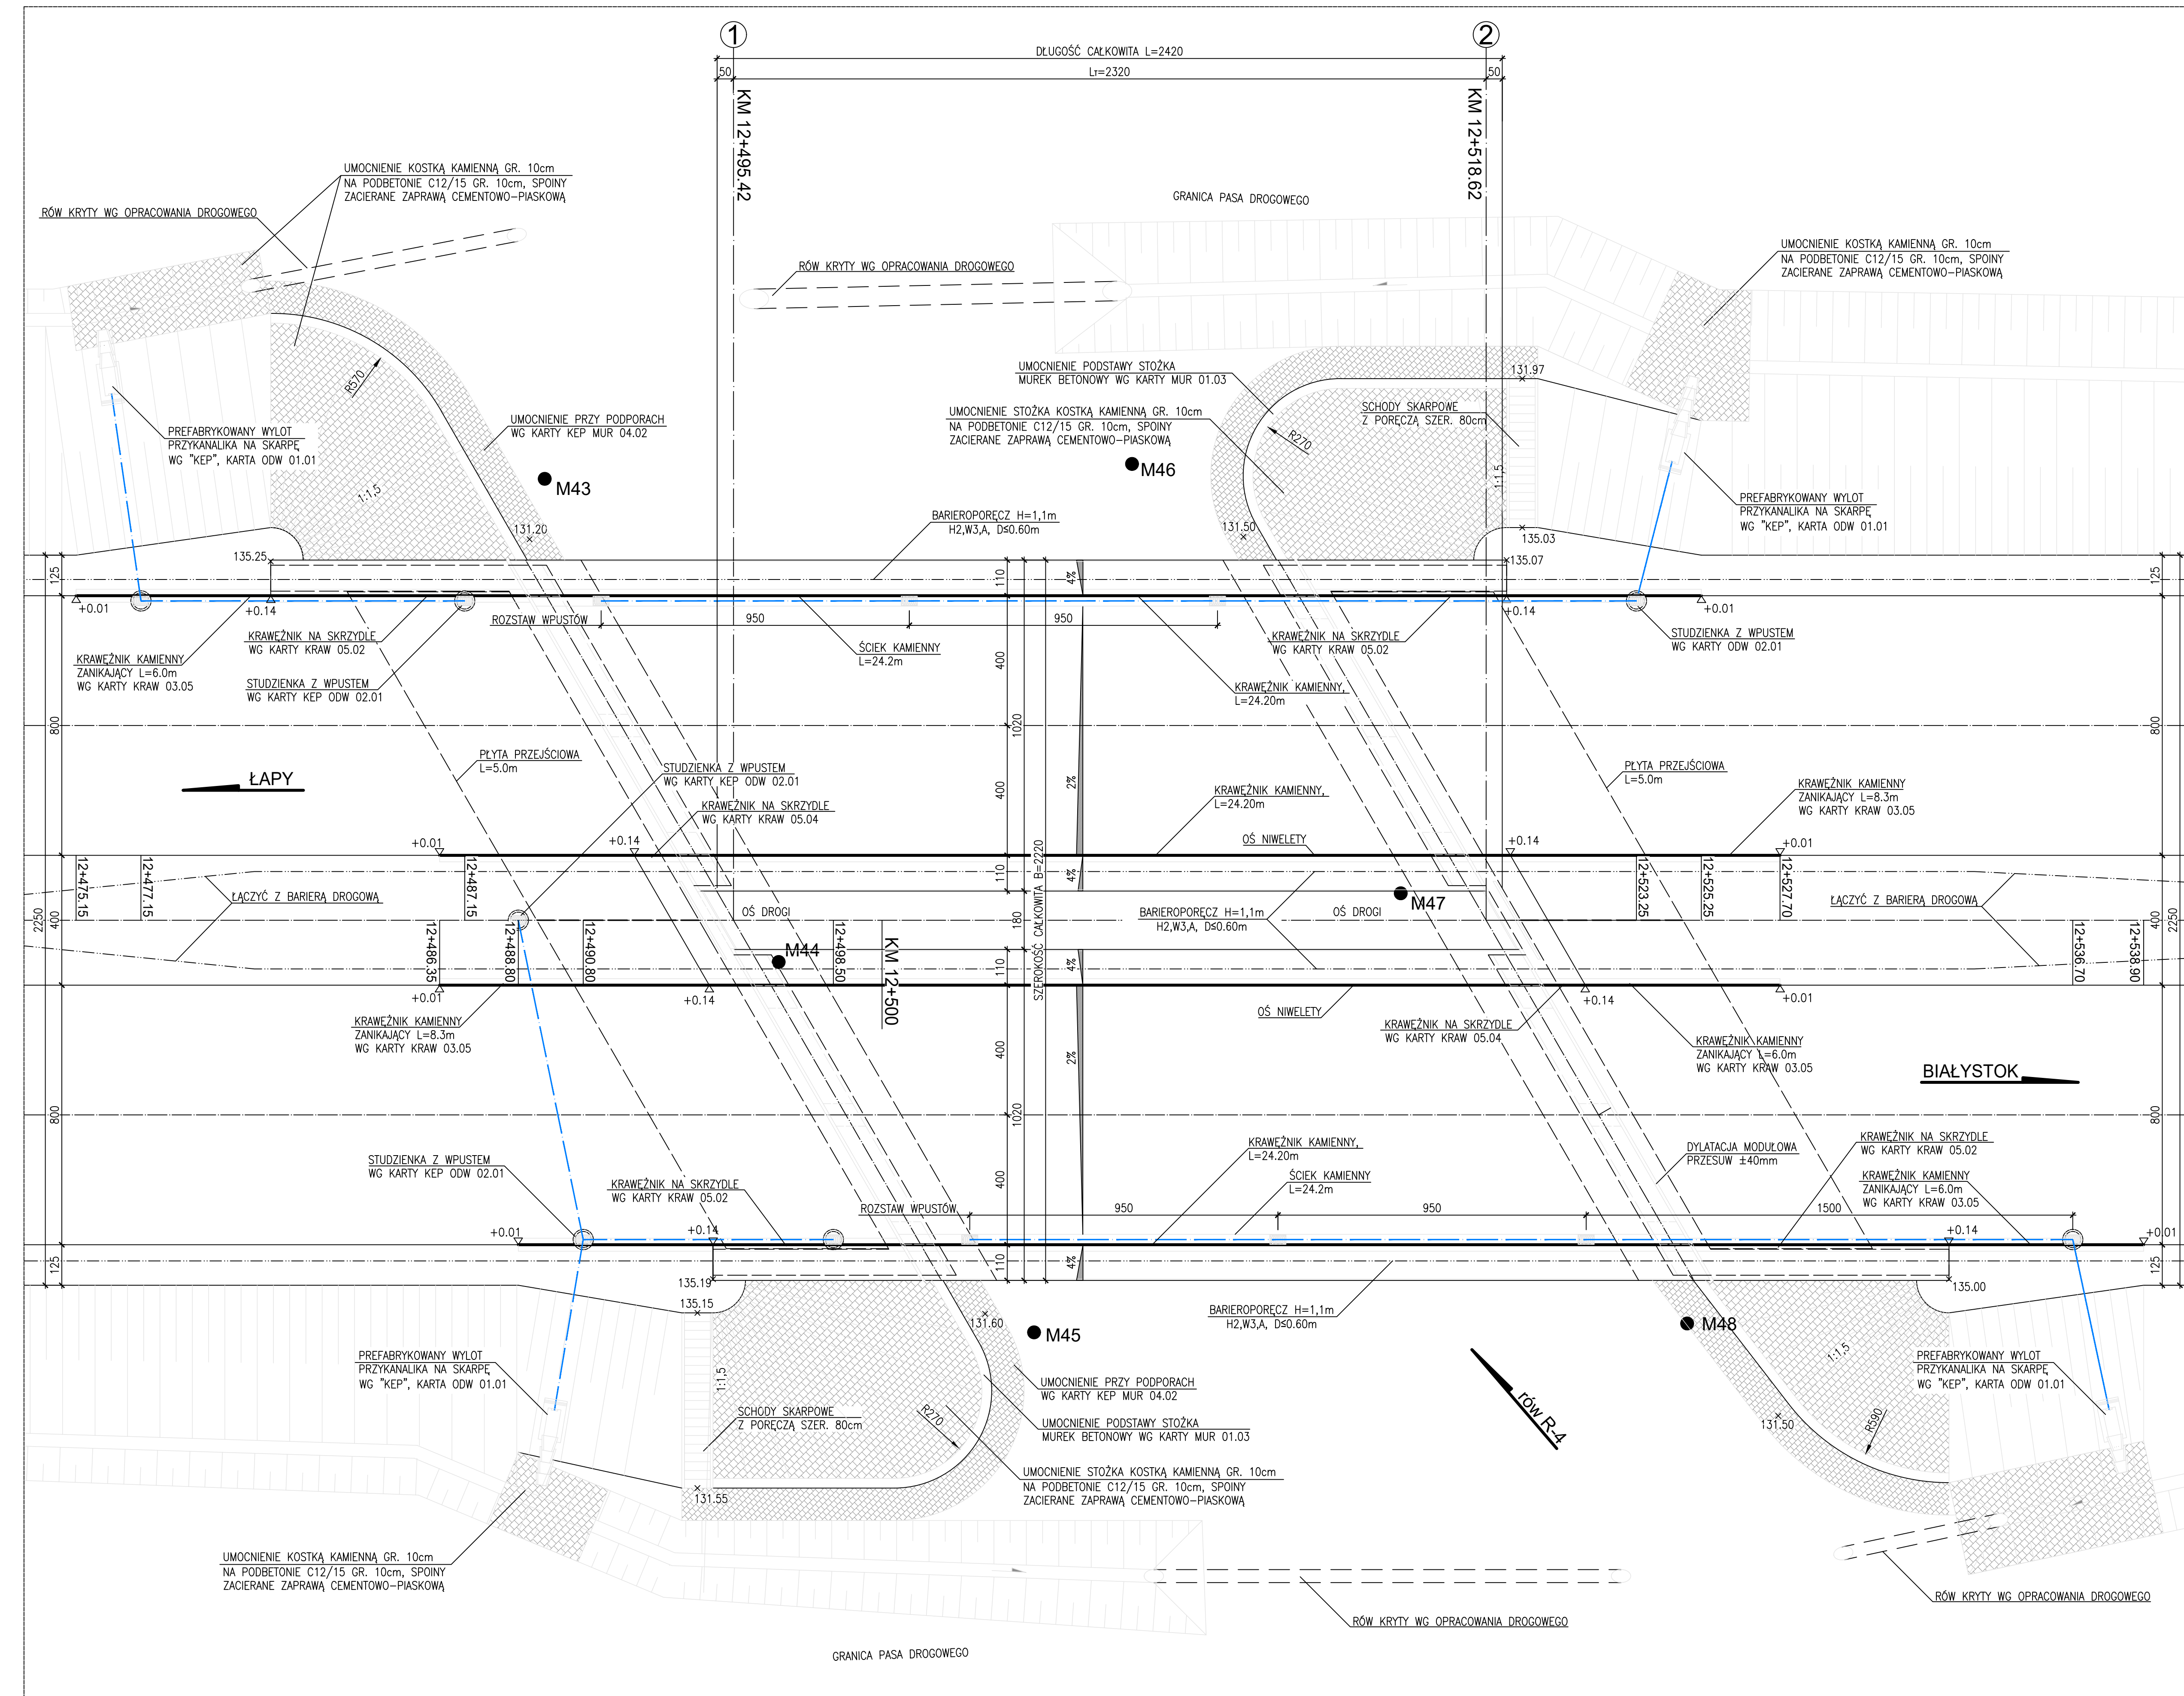


PRZEKRÓJ PODŁUŻNY
W OSI NIWELETY JEZDNI LEWEJ
SKALA 1:100

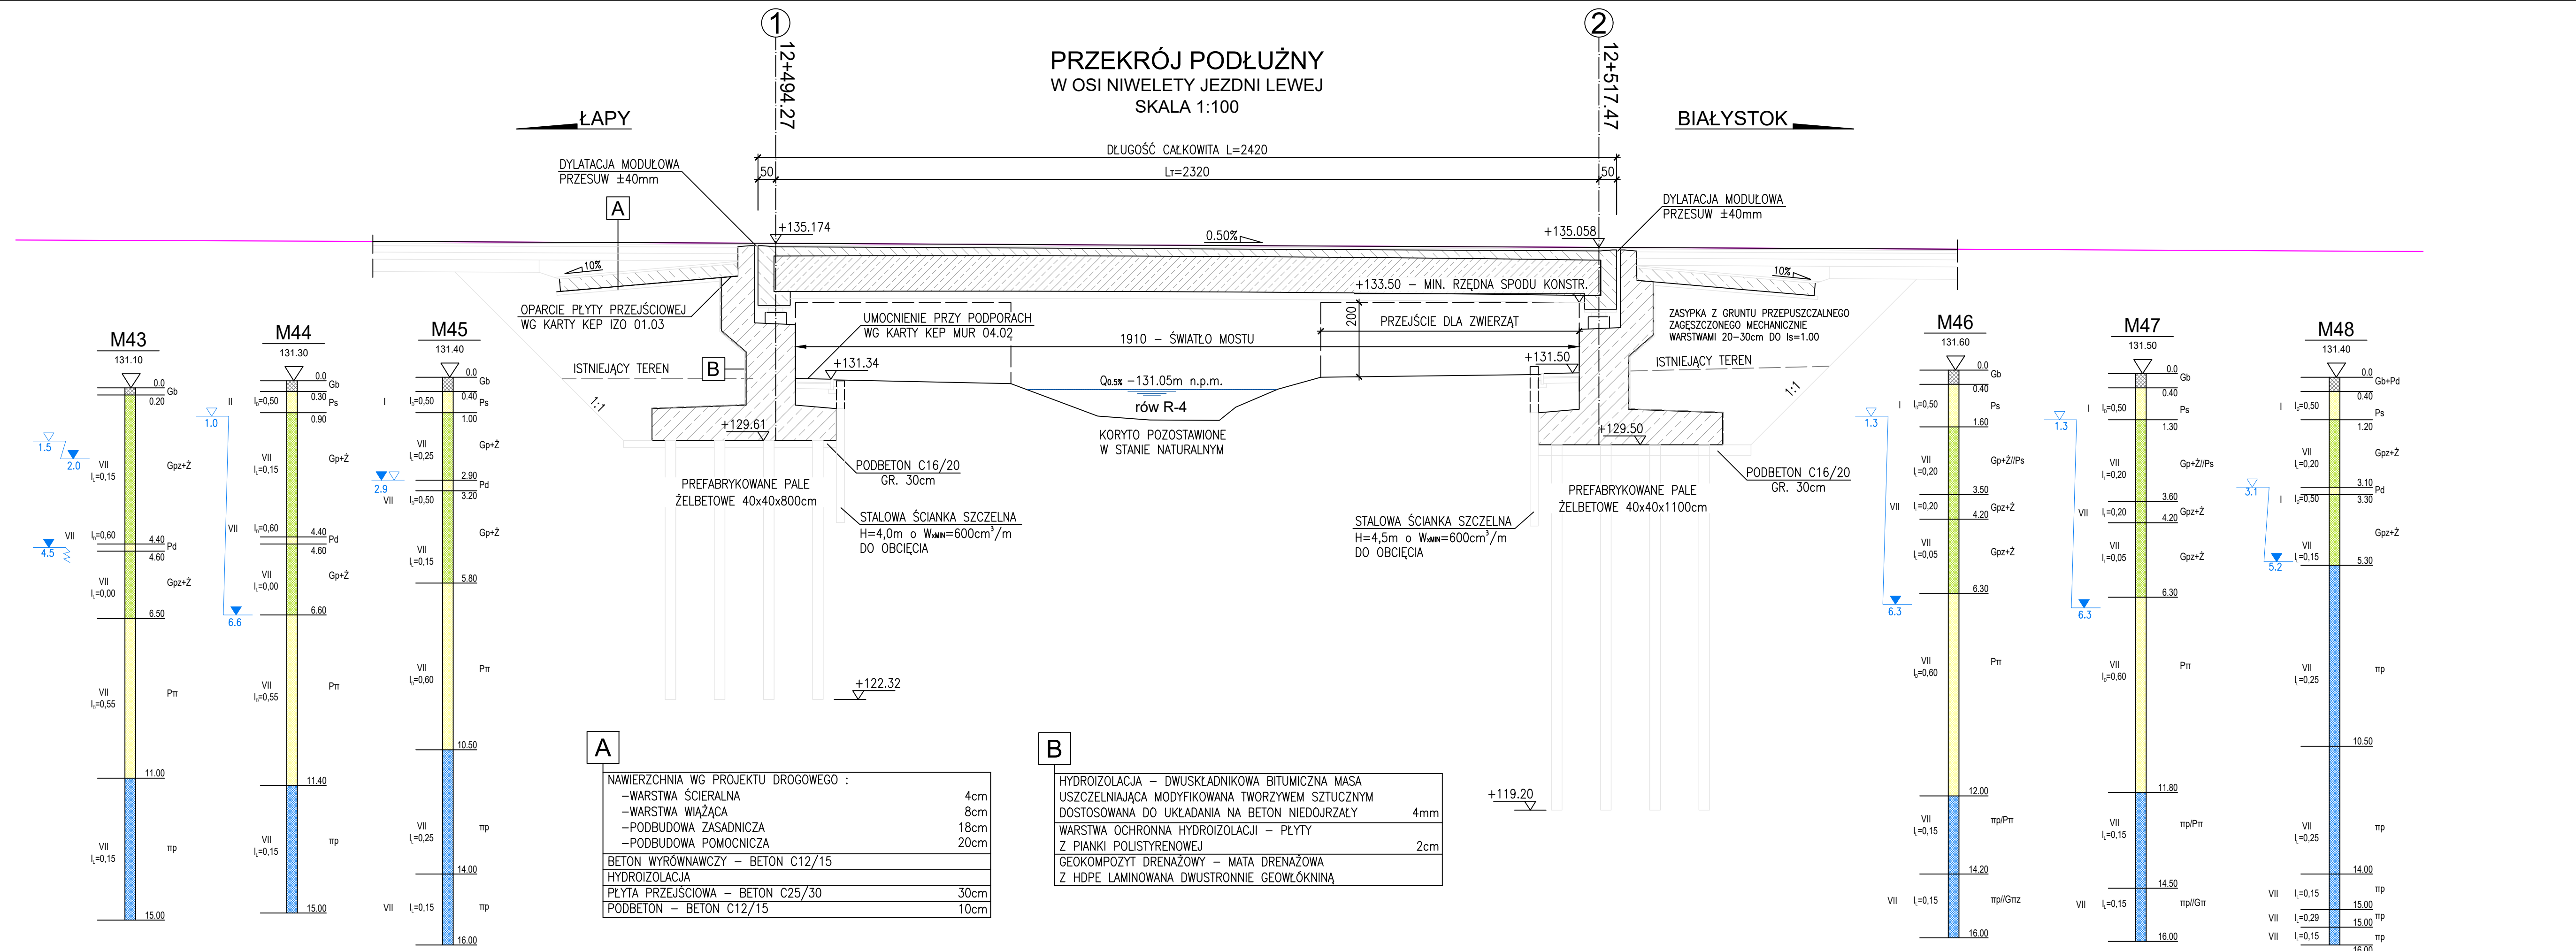

PRZEKRÓJ POPRZECZNY Z WIDOKIEM NA PODPORĘ
SKALA 1:50

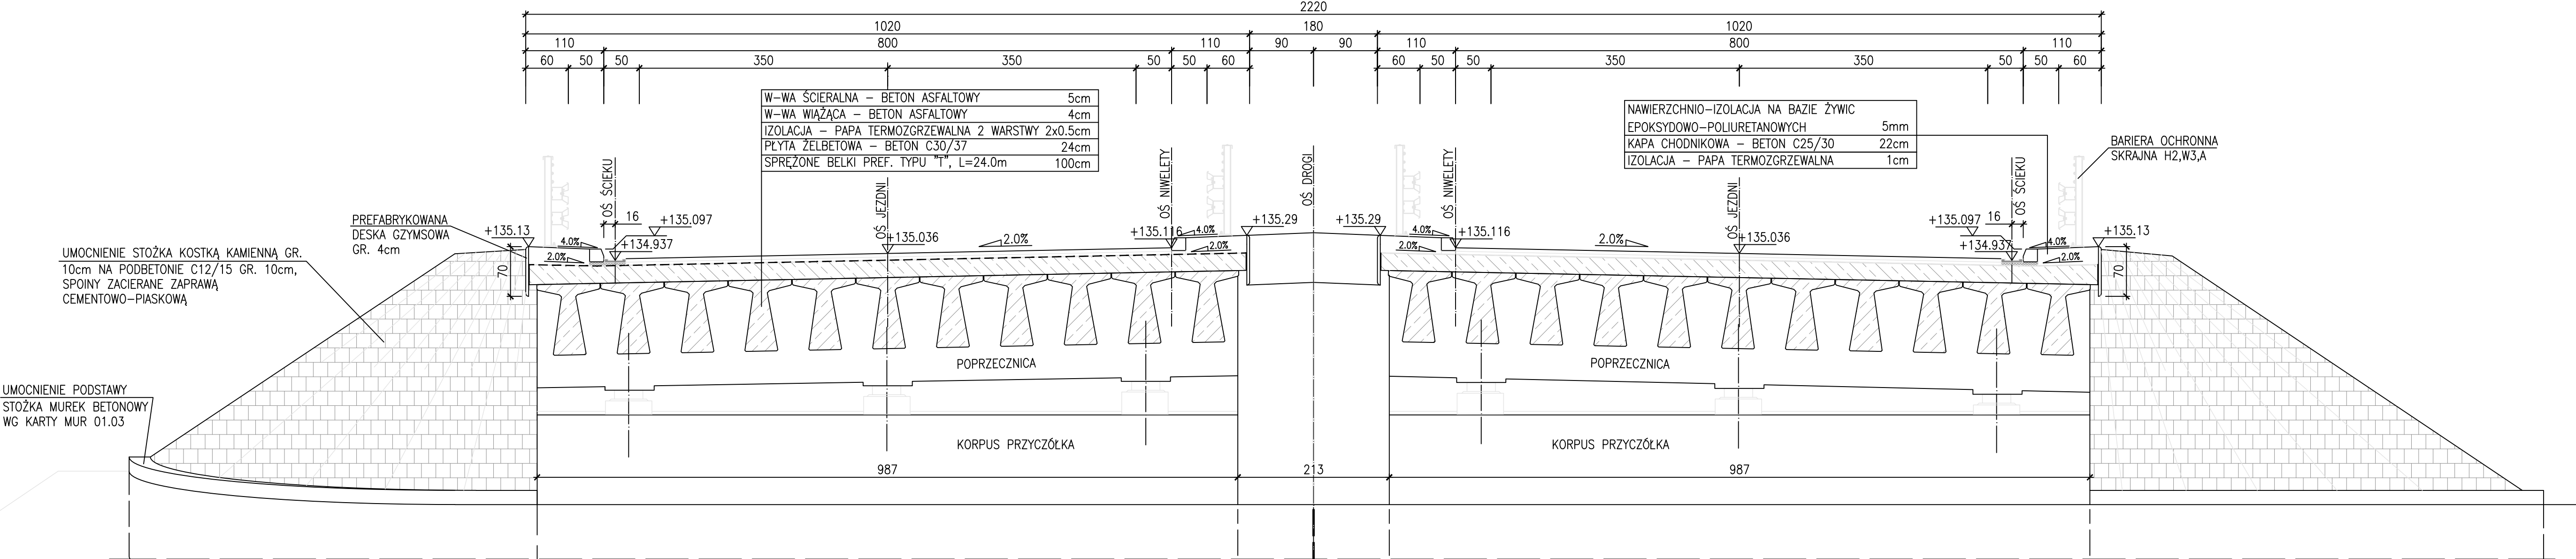

WIDOK Z BOKU
SKALA 1:200

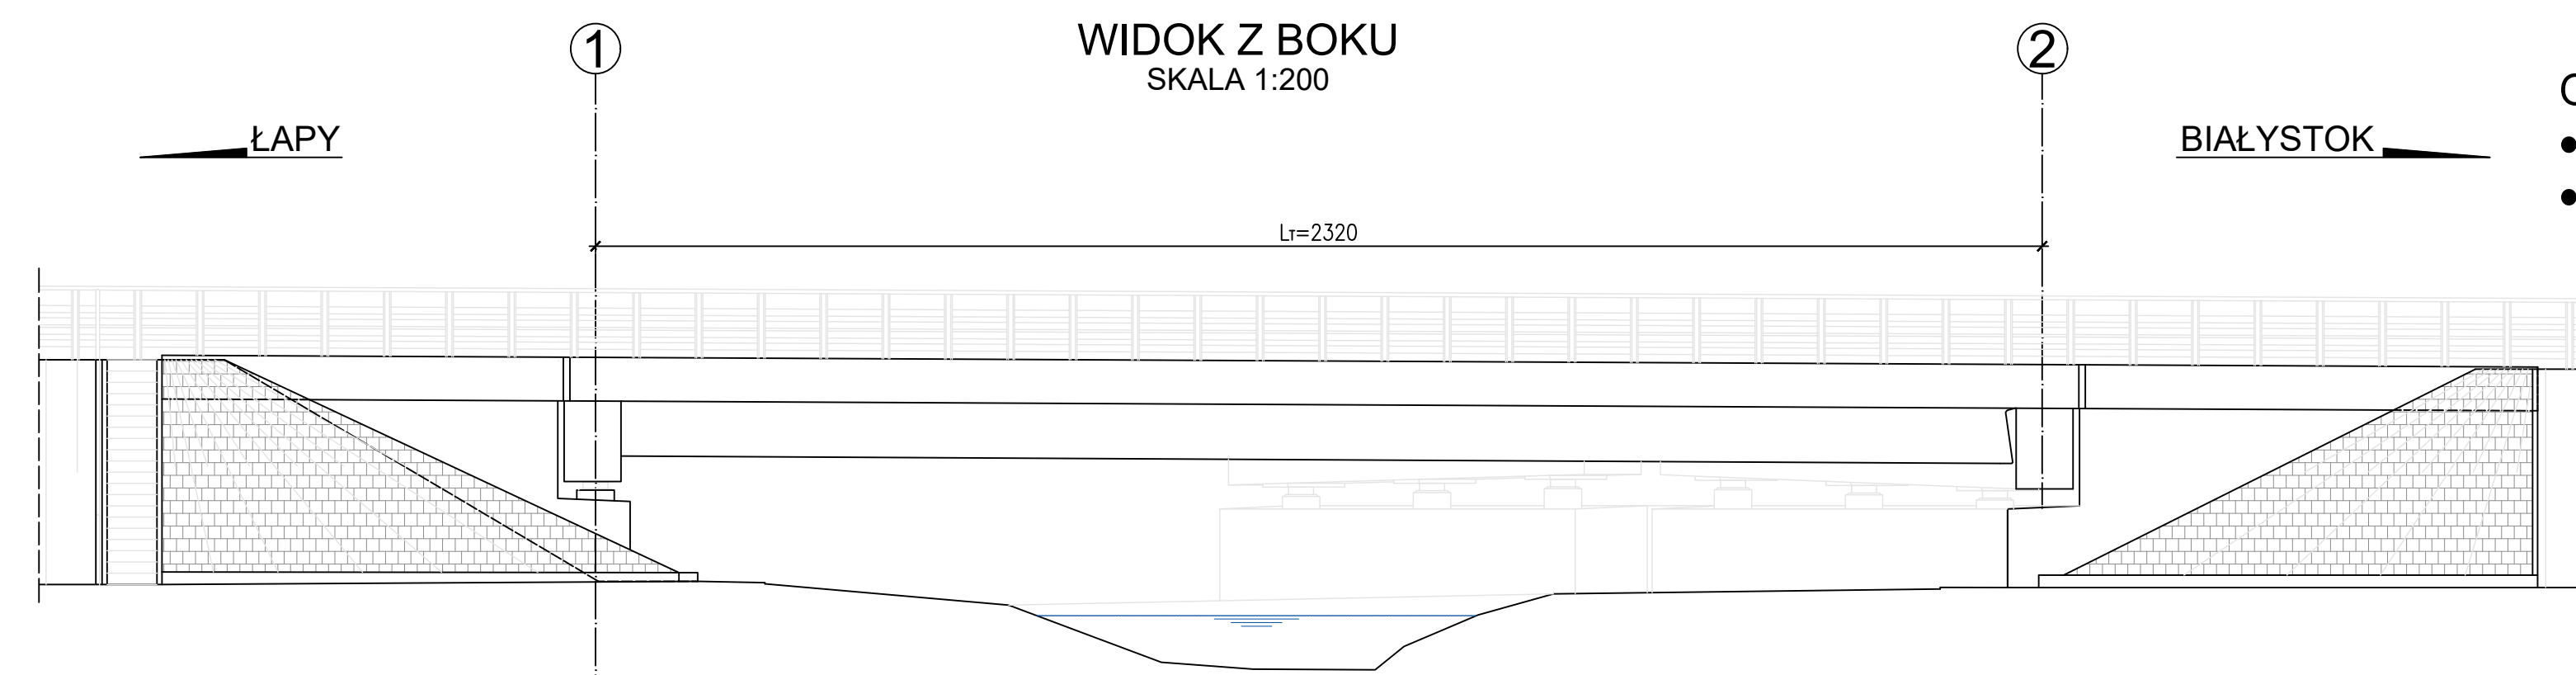

OBIEKT PROJEKTOWANY NA:

- Obciążenia klasy A wg PN-85/S-10030,
- Pojazd specjalny klasy 150 wg STANAG 2021

PROGRAM REGIONALNY

NARODOWA STRATEGIA SPÓJNOŚCI

Podstawa






UNIA EUROPEJSKA
EUROPEJSKI FUNDUSZ
ROZWOJU REGIONALNEGO



Budowa i rozbudowa dróg wojewódzkich Nr 682 i 681 wraz z drogowymi obiektami inżynierskimi i niezbędną infrastrukturą techniczną na odcinku Markowiczyna – Roski Wodki wraz z obiektem miejscowości Markowiczyna, Turów Dolny, Uhowo, Łapy, Płonka Kosielska, Roski Wodki odc. III od km 2+750,00 do km 16+788,00.

Objekt M-10 w km 12+506.92










Stadium

Branża









Projekt budowlany

Mostowa









Skala rysunku

1:100









Podstawa Zarząd Dróg
Województwa w Białymstoku


