


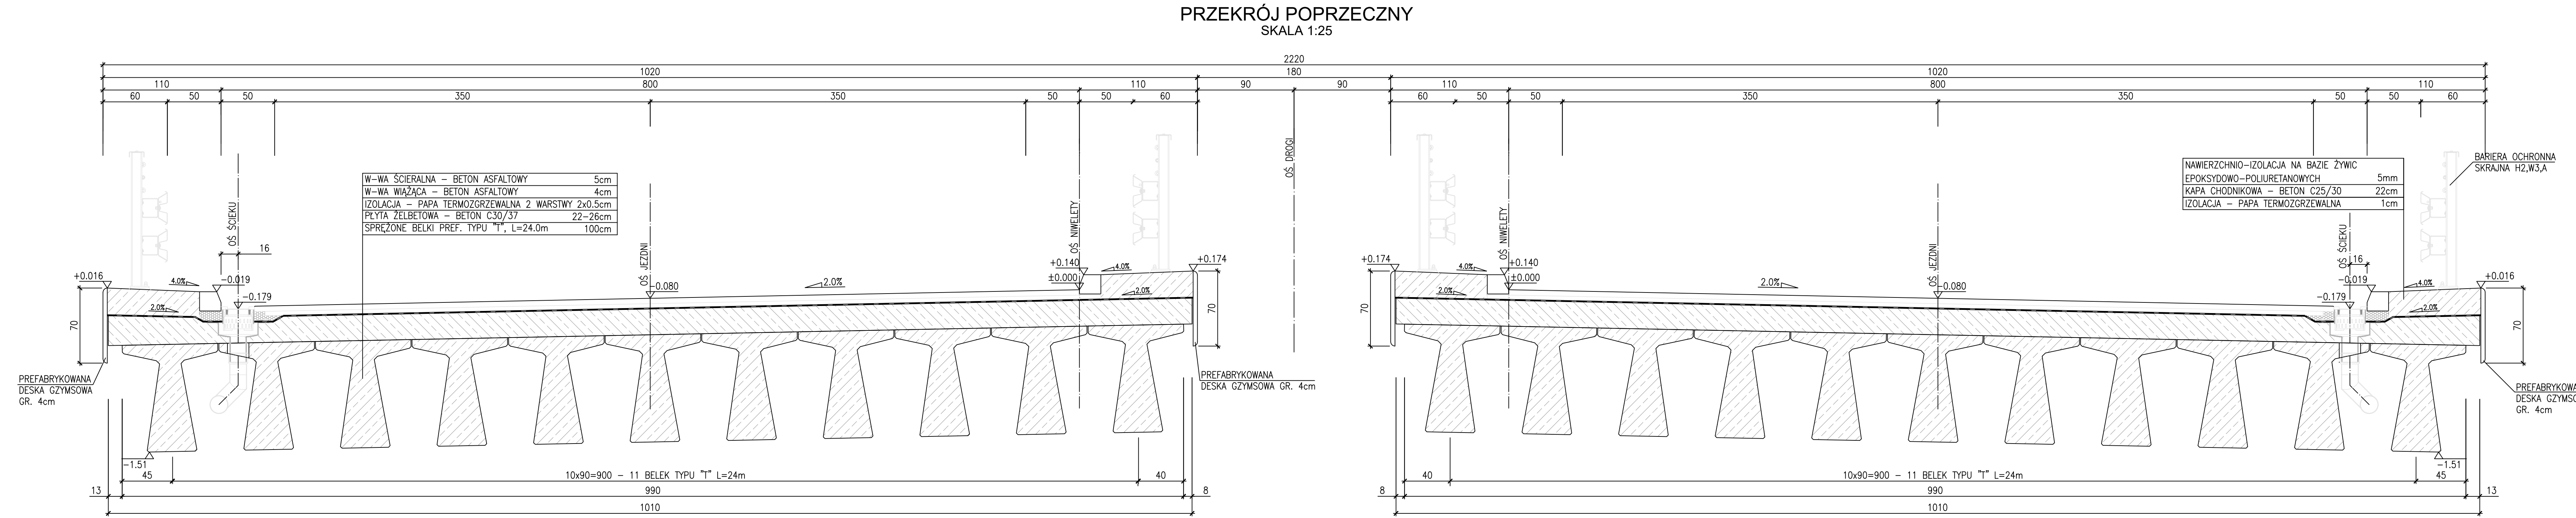

UWAGI:

- Szczegóły zakończenia jezdni przy krawężniku wykonać wg "Katalogu Elementów Powtarzalnych", karta "KRAW 01.21", "KRAW 02.08".
- Szczegóły osadzenia gzymsowych desek prefabrykowanych wykonać wg "Katalogu Elementów Powtarzalnych", karta "GZY 02.06".




PROGRAM REGIONALNY
NARODOWA STRATEGIA SPÓJNOŚCI



UNIA EUROPEJSKA
EUROPEJSKI FUNDUSZ ROZWOJU REGIONALNEGO

FUNDUSZE EUROPEJSKIE DLA ROZWOJU WOJEWÓDZTWA PODLASKIEGO
Projekt współfinansowany ze środków Europejskiego Funduszu Regionalnego
w ramach Pomocy Technicznej Regionalnego Programu Operacyjnego Województwa Podlaskiego na lata 2007-2013

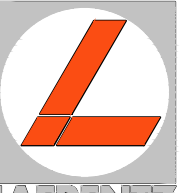

LAFRENTZ-POLSKA sp. z o.o.
ul. Zbączyńska 29, 60-359 Poznań

Budowa i rozbudowa dróg wojewódzkich Nr 682 i 681 wraz z drogowymi obiektami inżynierskimi i niezbędną infrastrukturą techniczną na odcinku Markowszczyzna – Roszki Wodźki wraz z obejściem miejscowości Markowszczyzna, Turośń Dolna, Uhowo, Łąpy, Płonka Kościelna, Roszki Wodźki odc. III od km 2+750,00 do km 16+788,00.

Obiekt M-10 w km 12+506.92

Stadium	Projekt budowlany		Skala rysunku 1:25		
Branża	Mostowa				
Wykonawca	Tytuł rysunku Przekrój poprzeczny				
Numer rysunku	3	Numer arkusza -	Data opracowania 2016-07		
Funkcja	Imię, nazwisko	Branża	Nr uprawnień	Specjalność	Podpis
Projektant	mgr inż. Jakub Kozłowski	Mostowa	WKP/0112/PODM/09	Uprawnienia do projektowania bez ograniczeń w specjalności mostowej	
Asystent Projektanta	-	-	-	-	
Inwestor	Sprawdzający	mgr inż. Zenon Stachowski	Mostowa	119/79/Pw	Projektowanie w specjalności konstrukcyjno-inżynierskiej w zakresie mostów