


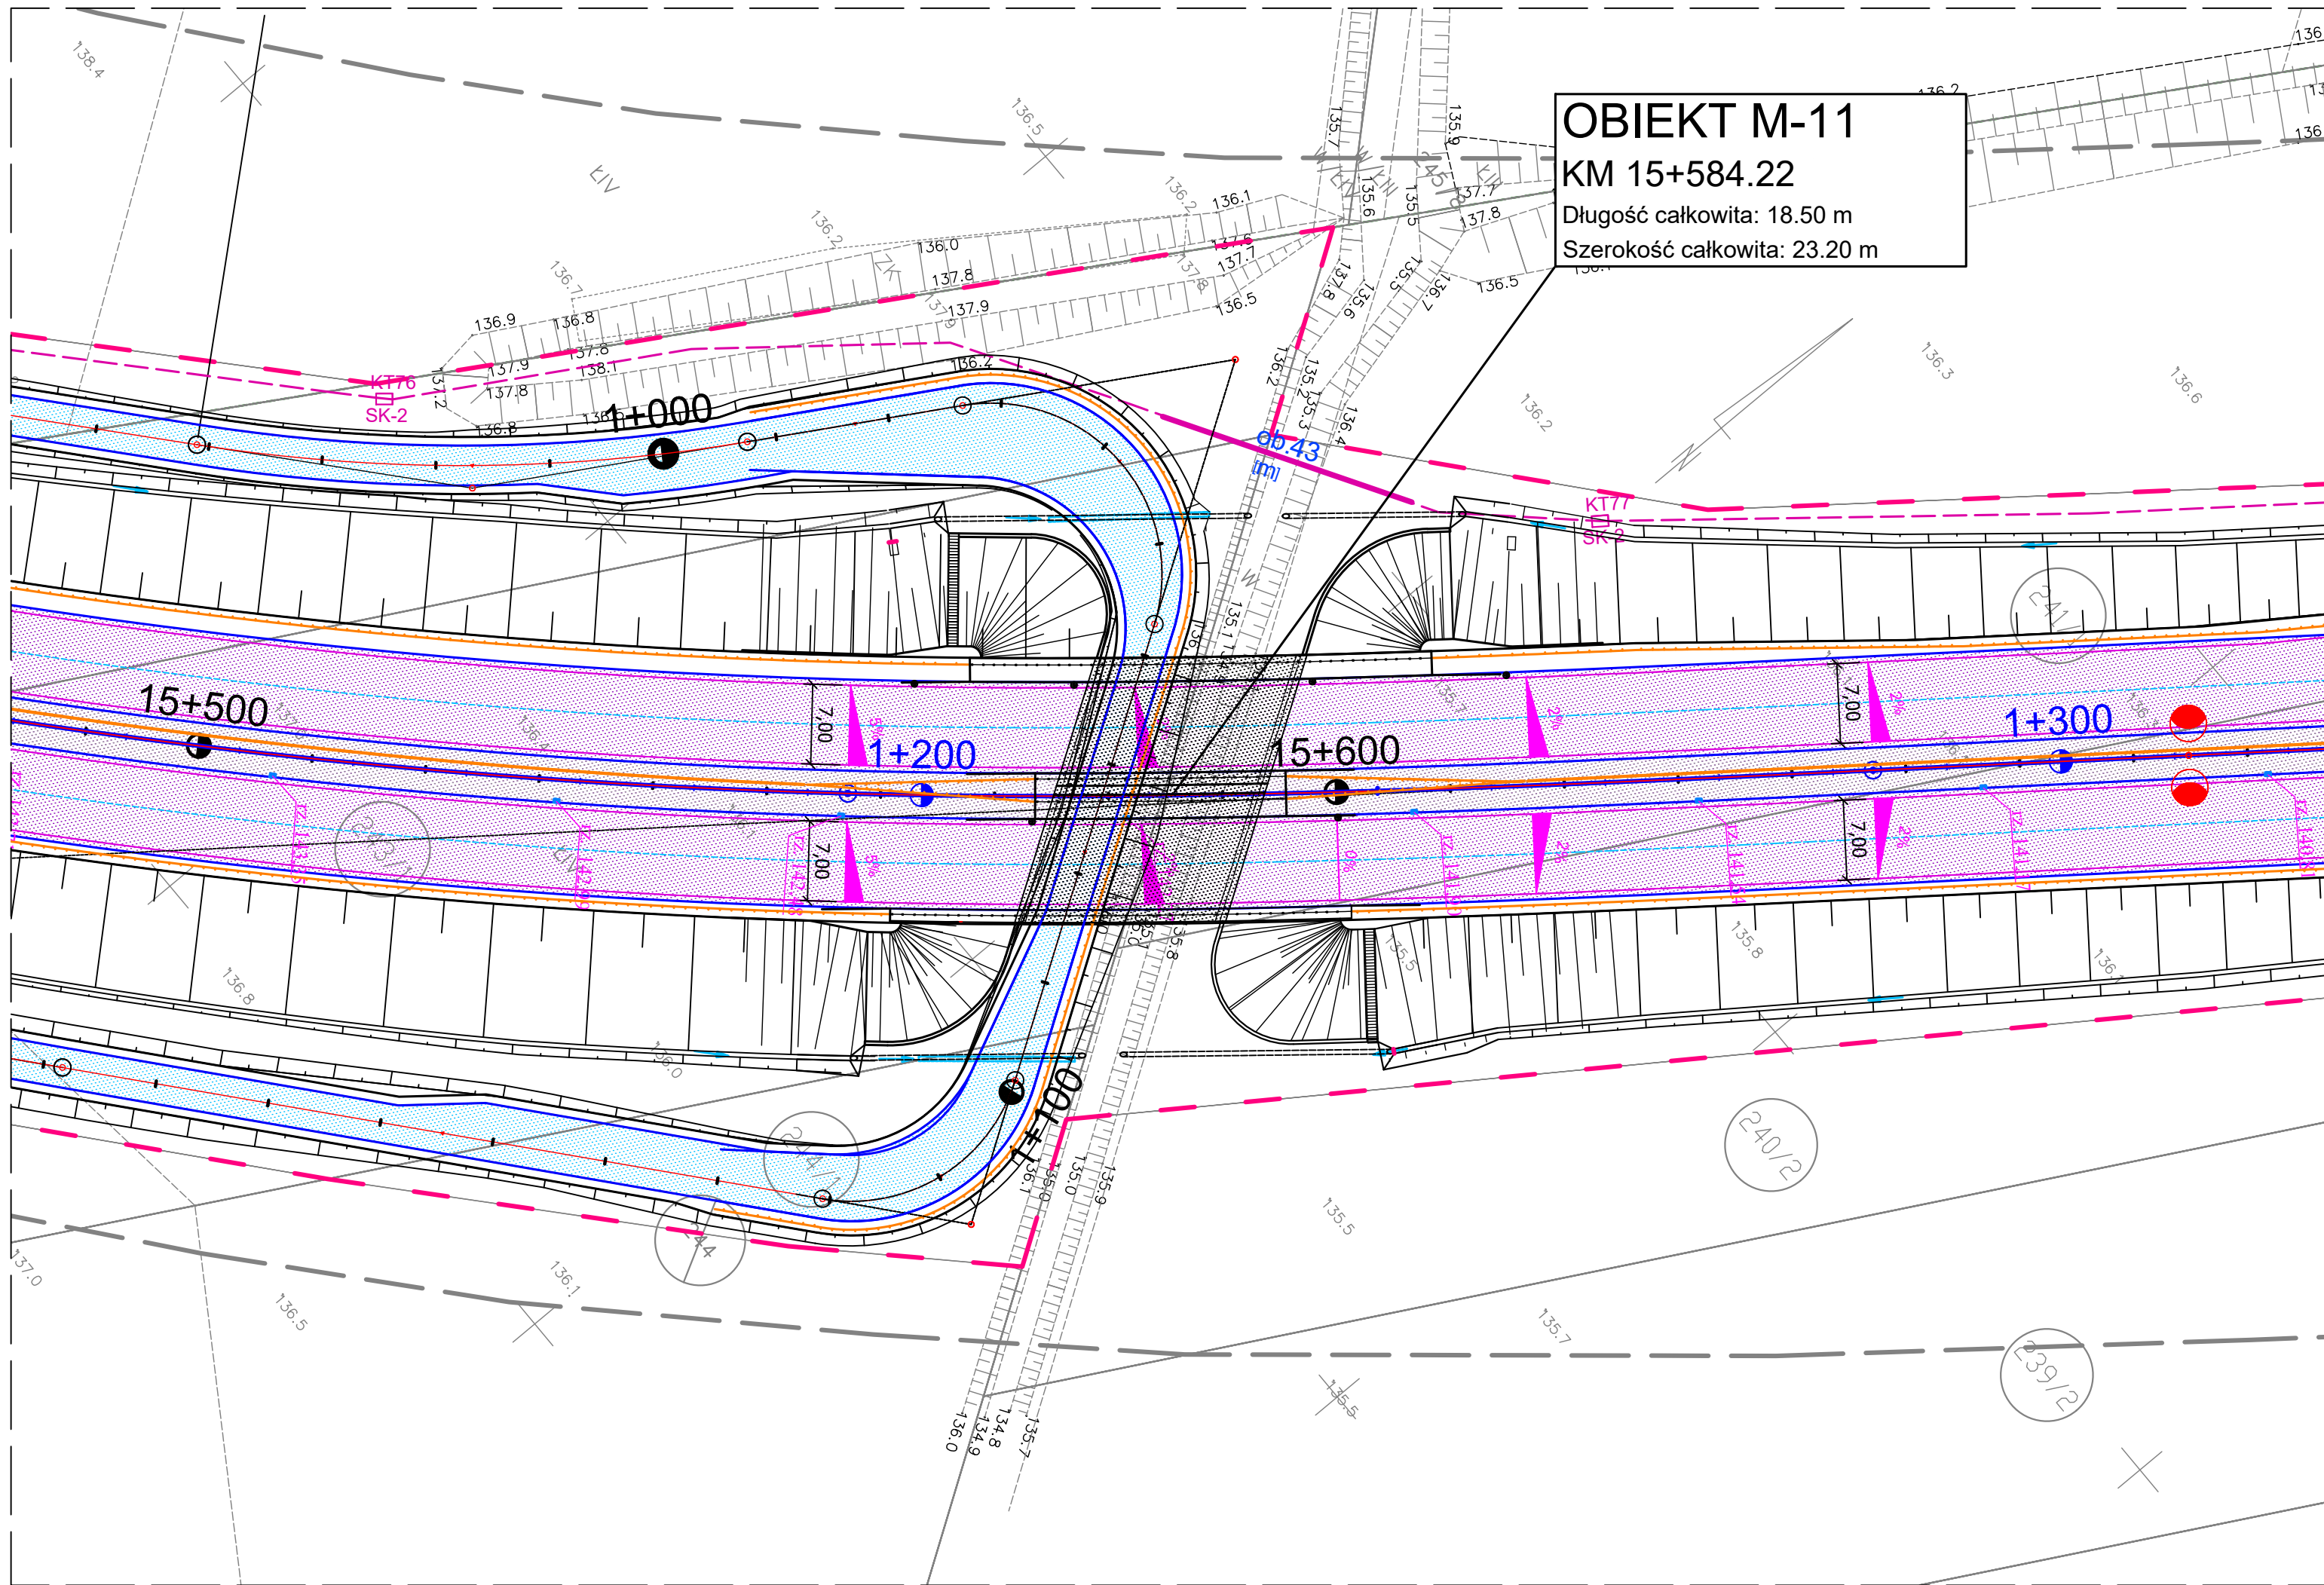

OBIEKT M-11

KM 15+584.22

Długość całkowita: 18.50 m

Szerokość całkowita: 23.20 m



PROGRAM REGIONALNY
NARODOWA STRATEGIA SPÓJNOŚCI



UNIA EUROPEJSKA
EUROPEJSKI FUNDUSZ
ROZWOJU REGIONALNEGO



FUNDUSZE EUROPEJSKIE DLA ROZWOJU WOJEWÓDZTWA PODLASKIEGO

Projekt współfinansowany ze środków Europejskiego Funduszu Rozwoju Regionalnego
w ramach Pomocy Technicznej Regionalnego Programu Operacyjnego Województwa Podlaskiego na lata 2007-2013



LAFRENTZ-POLSKA sp. z o.o.
ul. Zbąszyńska 29, 60-359 Poznań

Budowa i rozbudowa dróg wojewódzkich Nr 682 i 681 wraz z drogowymi obiektami inżynierskimi i niezbędną infrastrukturą techniczną na odcinku Markowszczyzna – Roszki Wodźki wraz z obejściem miejscowości Markowszczyzna, Turośń Dolna, Uhowo, Łapy, Płonka Kościelna, Roszki Wodźki. III od km 2+750,00 do km 16+788,00.

Obiekt M-11 w km 15+584.22

LAFRENTZ LAFRENTZ-POLSKA sp. z o.o. ul. Zbąszyńska 29, 60-359 Poznań	Stadium	Projekt budowlany					Skala rysunku 1:500
	Branża	Mostowa					
Wykonawca	Tytuł rysunku	Plan sytuacyjny					
PZDW Podlaski Zarząd Dróg Wojewódzkich w Białymstoku ul. Elewatorska 6, 15-620 Białystok	Numer rysunku		1	Numer arkusza	-	Data opracowania	2016-07
	Funkcja	Imię, nazwisko		Branża	Nr uprawnień	Specjalność	Podpis
	Projektant	mgr inż. Jakub Kozłowski		Mostowa	WKP/0112/POOM/09	Uprawnienia do projektowania bez ograniczeń w specjalności mostowej	
	Asystent Projektanta	-		-	-	-	
Inwestor	Sprawdzający	mgr inż. Zenon Stachowski		Mostowa	119/79/Pw	Projektowanie w specjalności konstrukcyjno-inżynierskiej w zakresie mostów	