

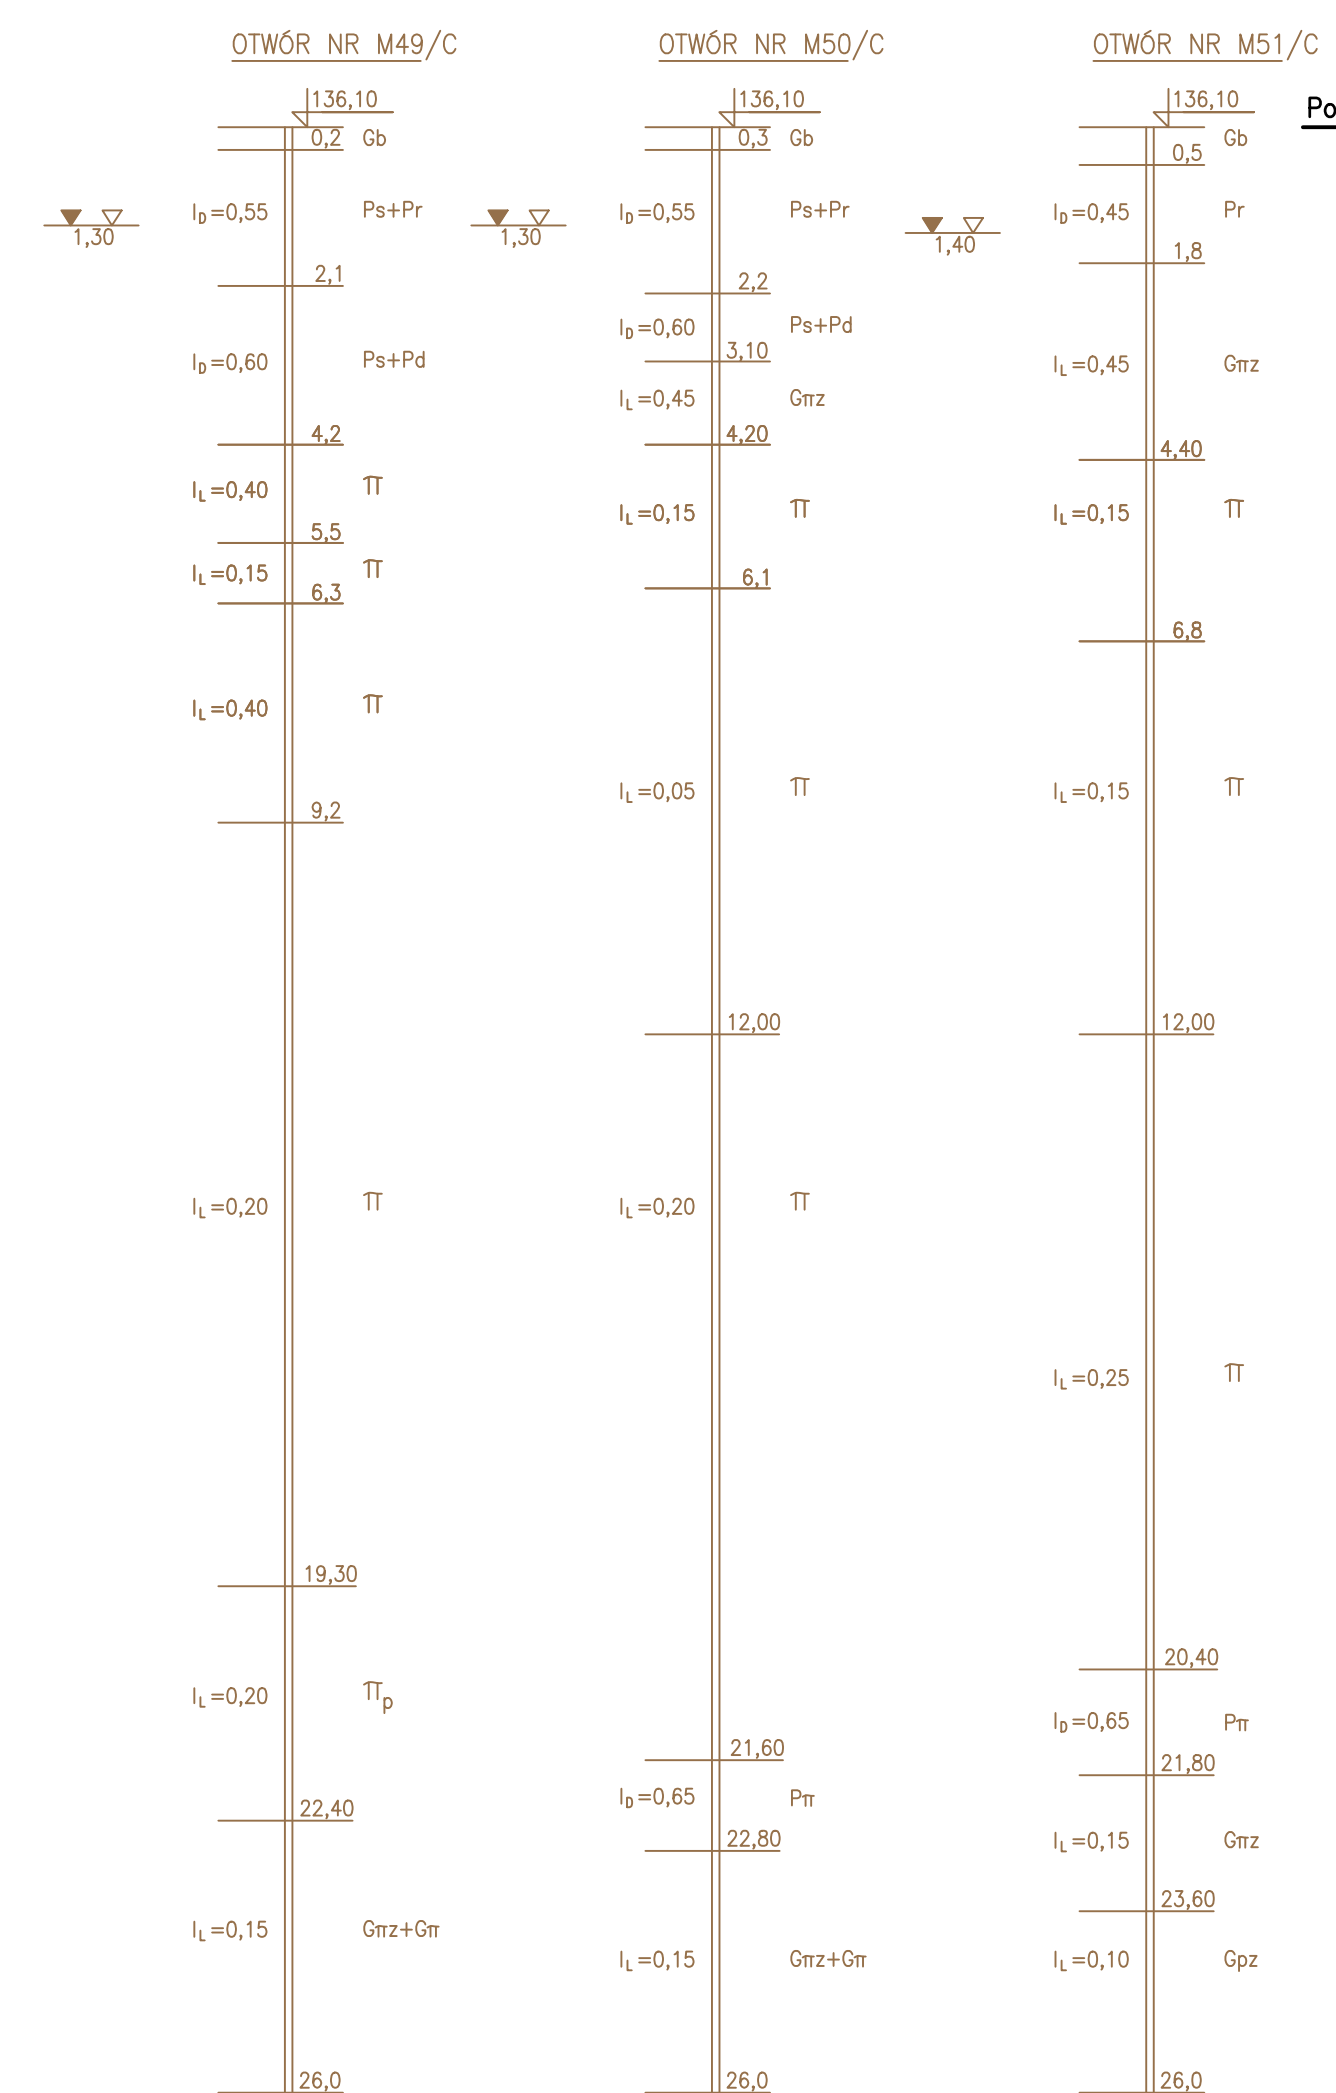



WIDOK OGÓLNY

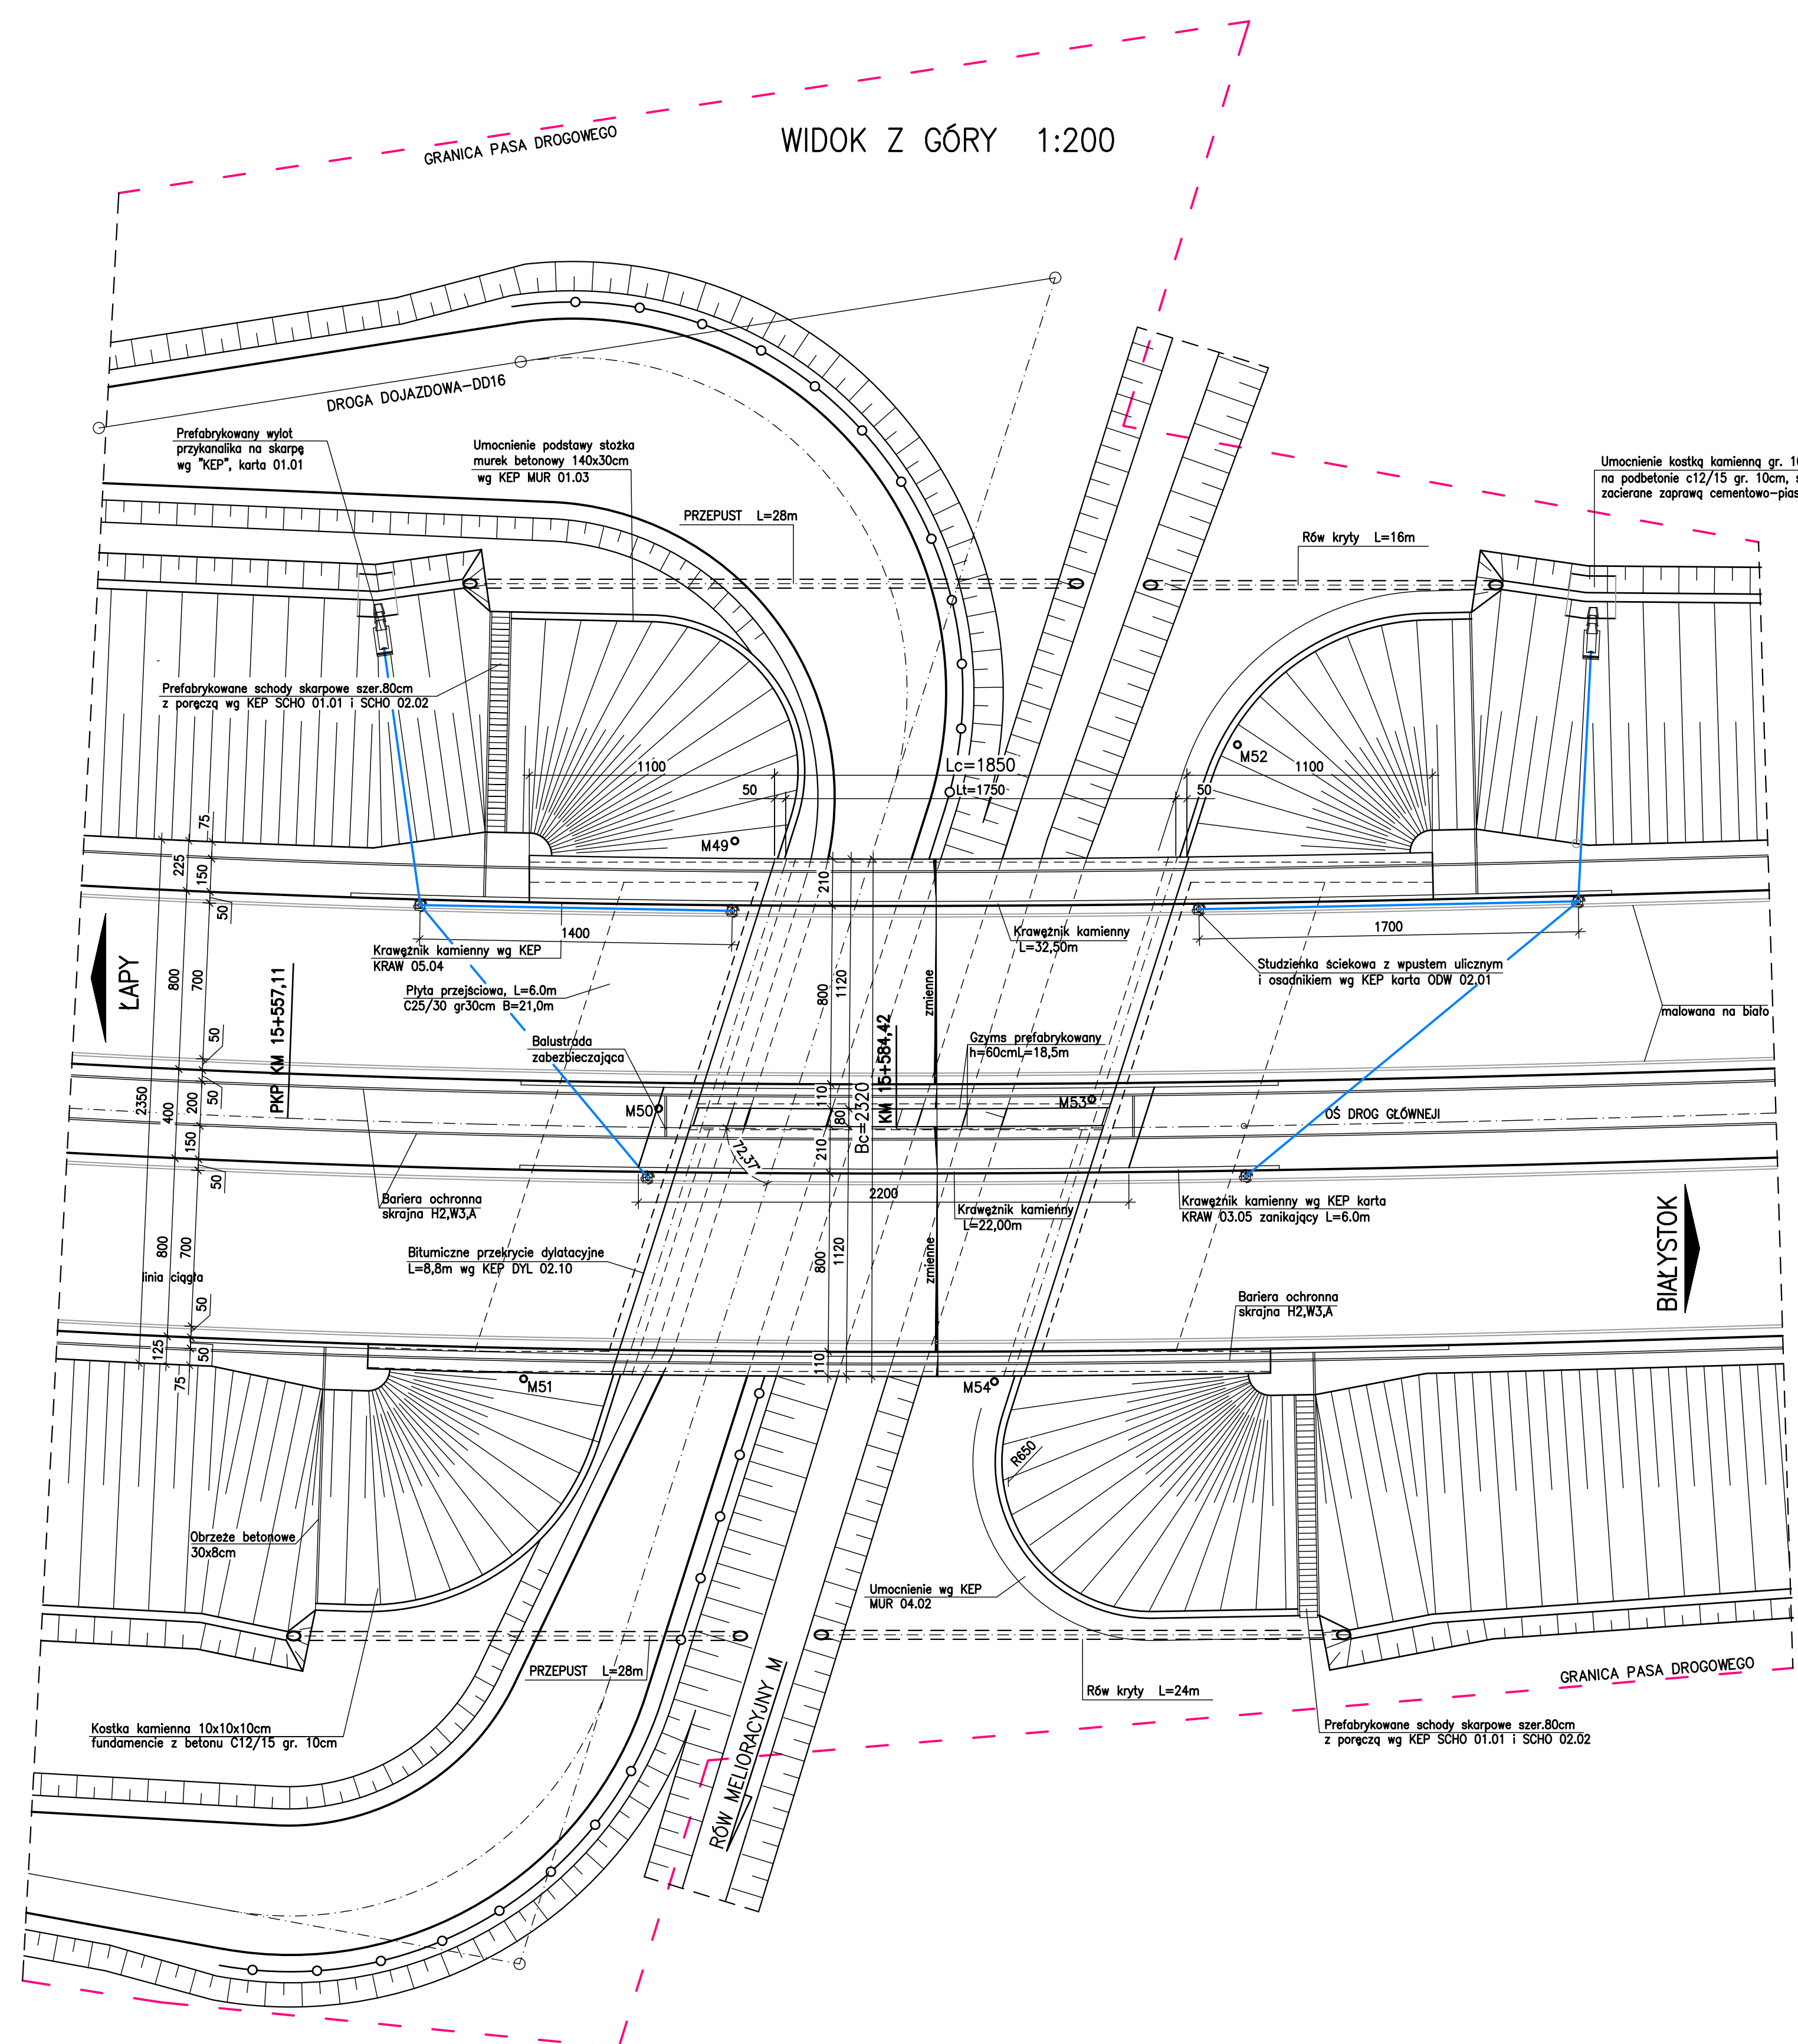


PRZEKRÓJ PODŁUŻNY 1:100
w osi niwelety (jezdnią prawa)

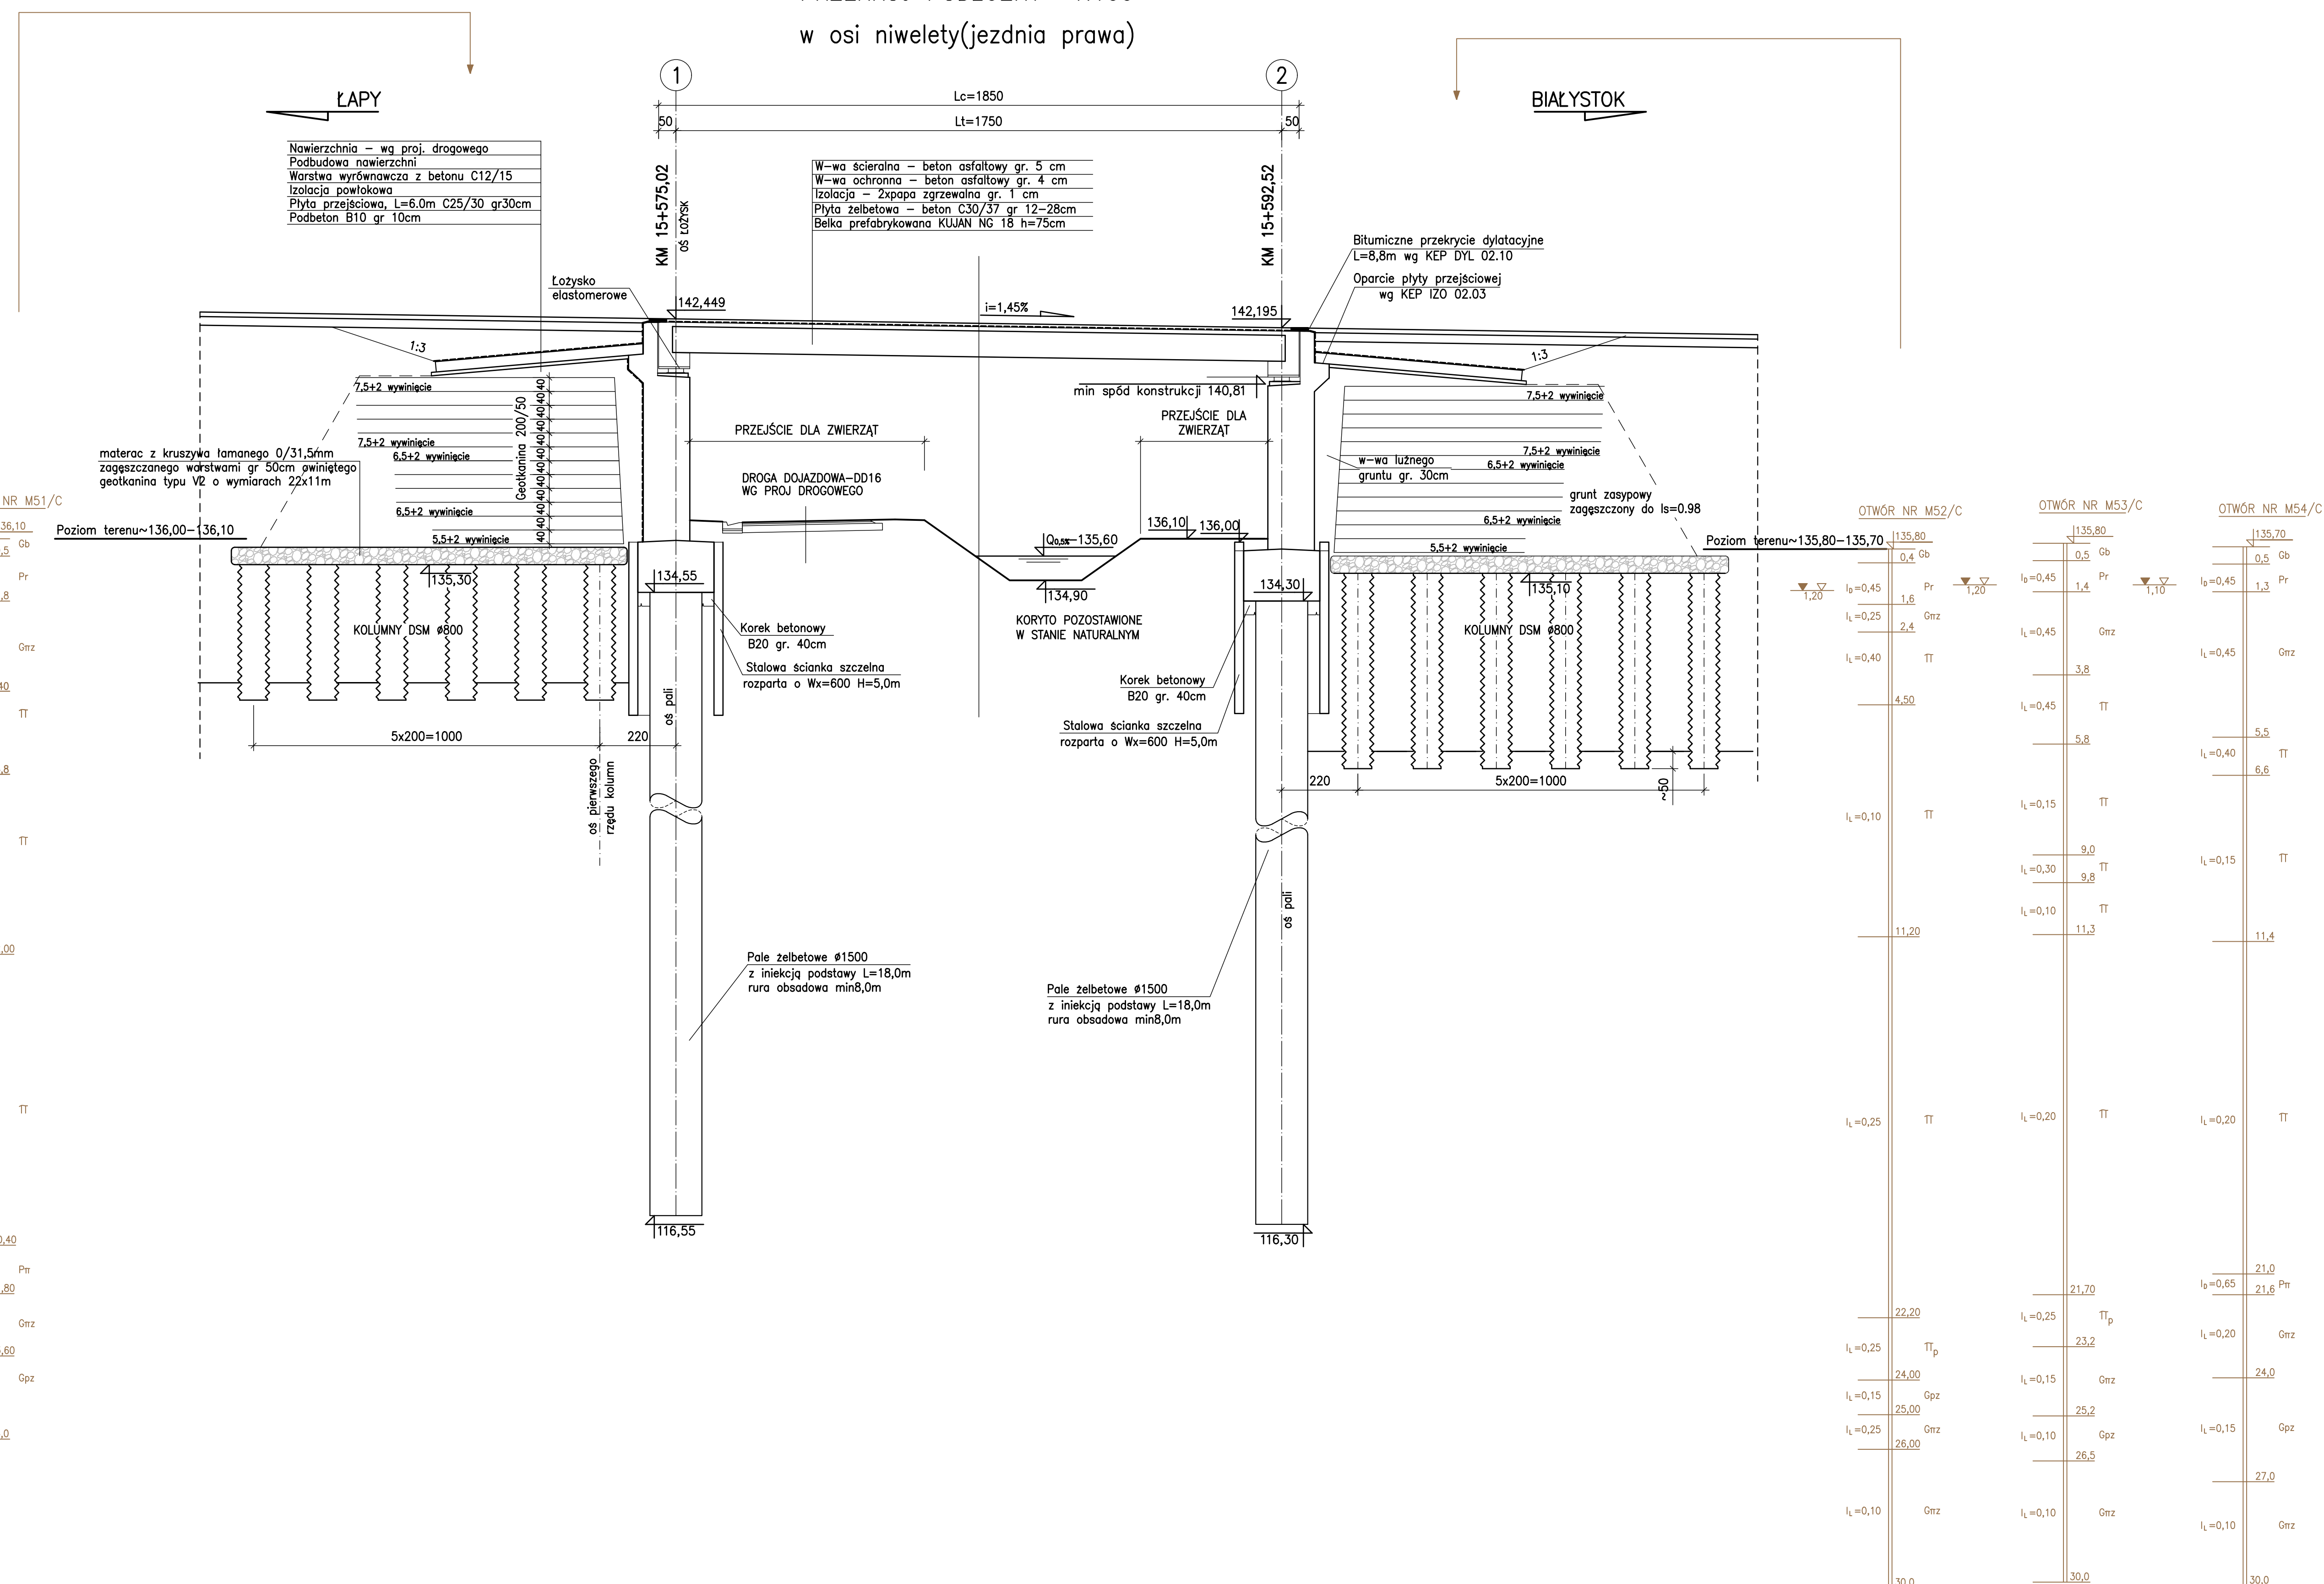

WIDOK Z PRZODU 1:50

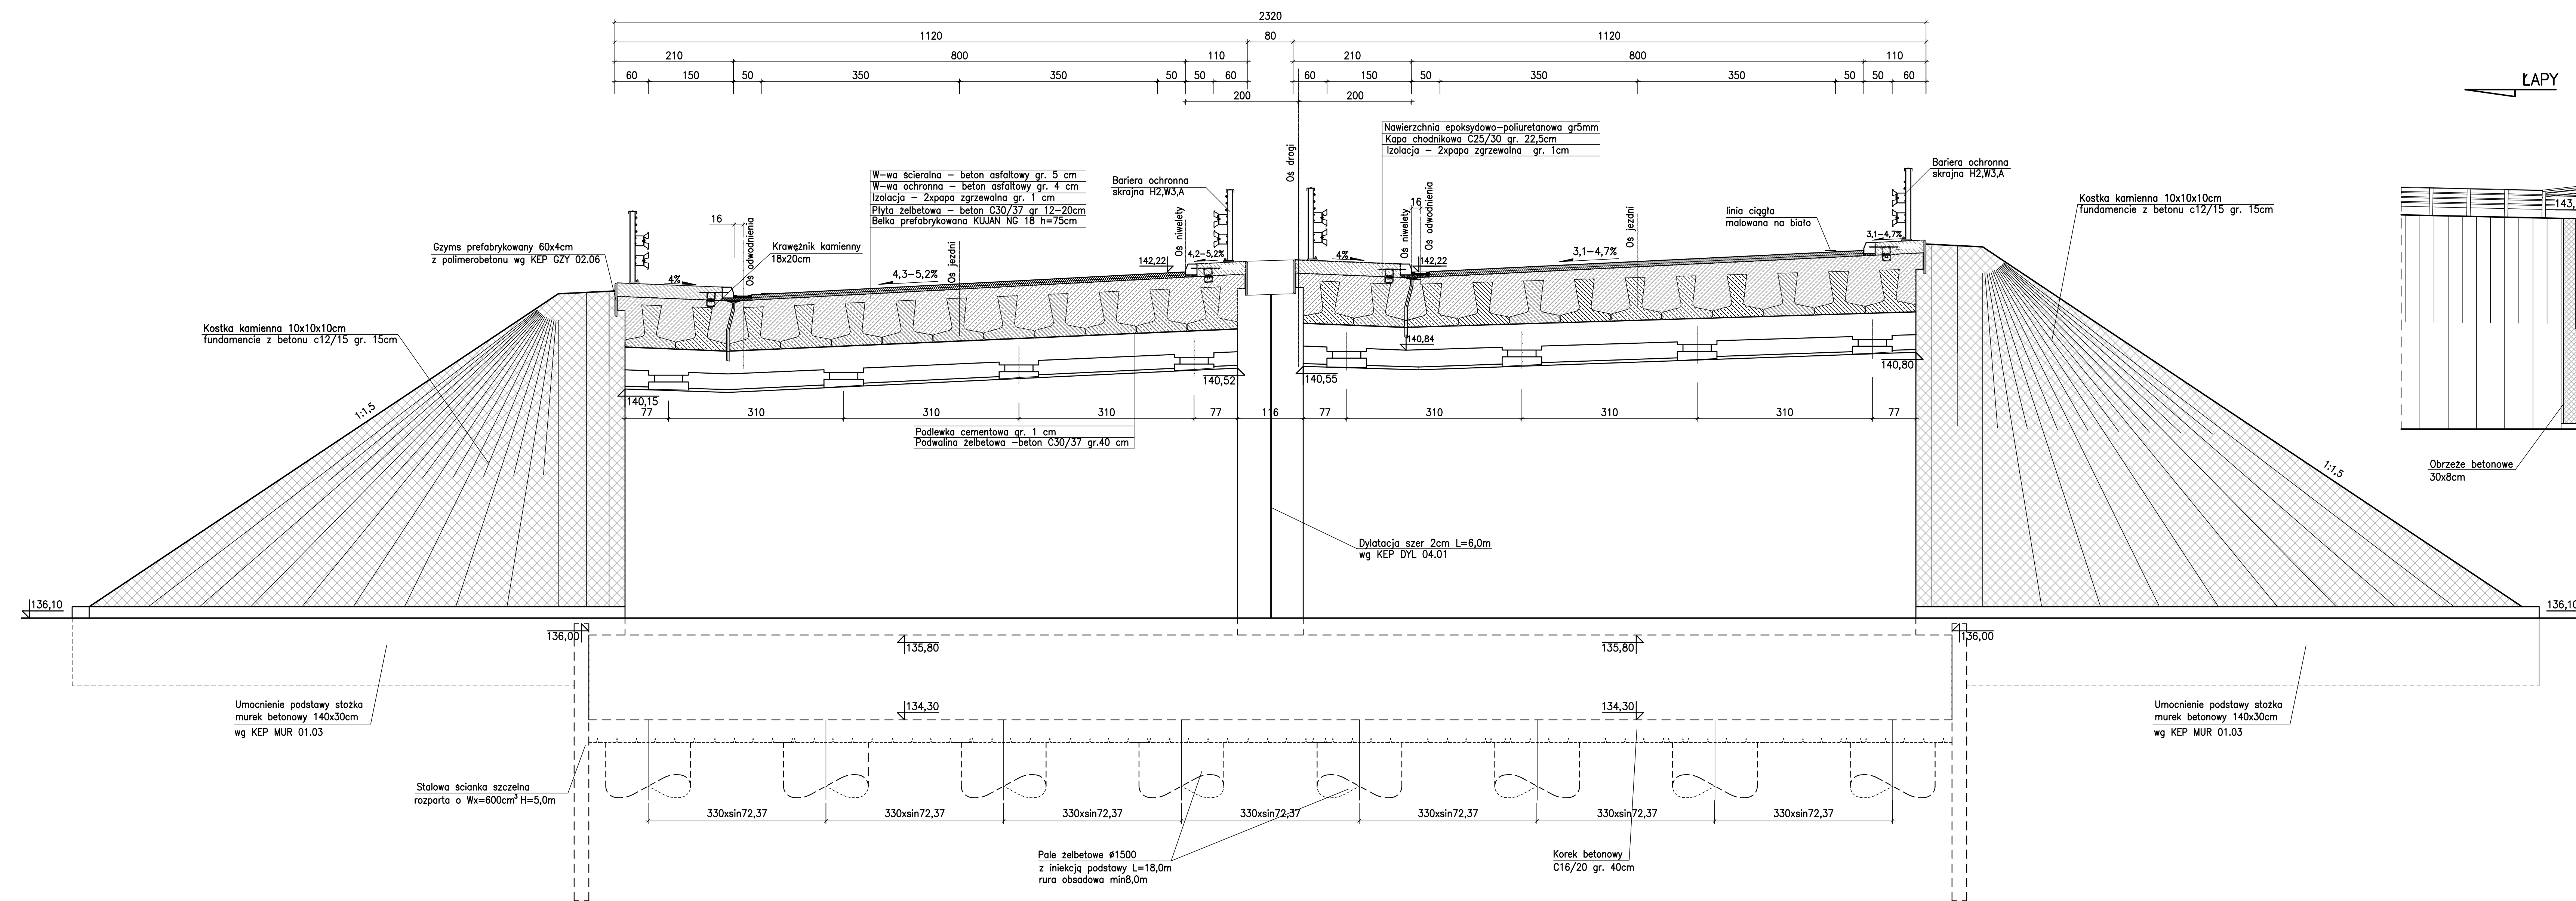

WIDOK Z BOKU 1:100

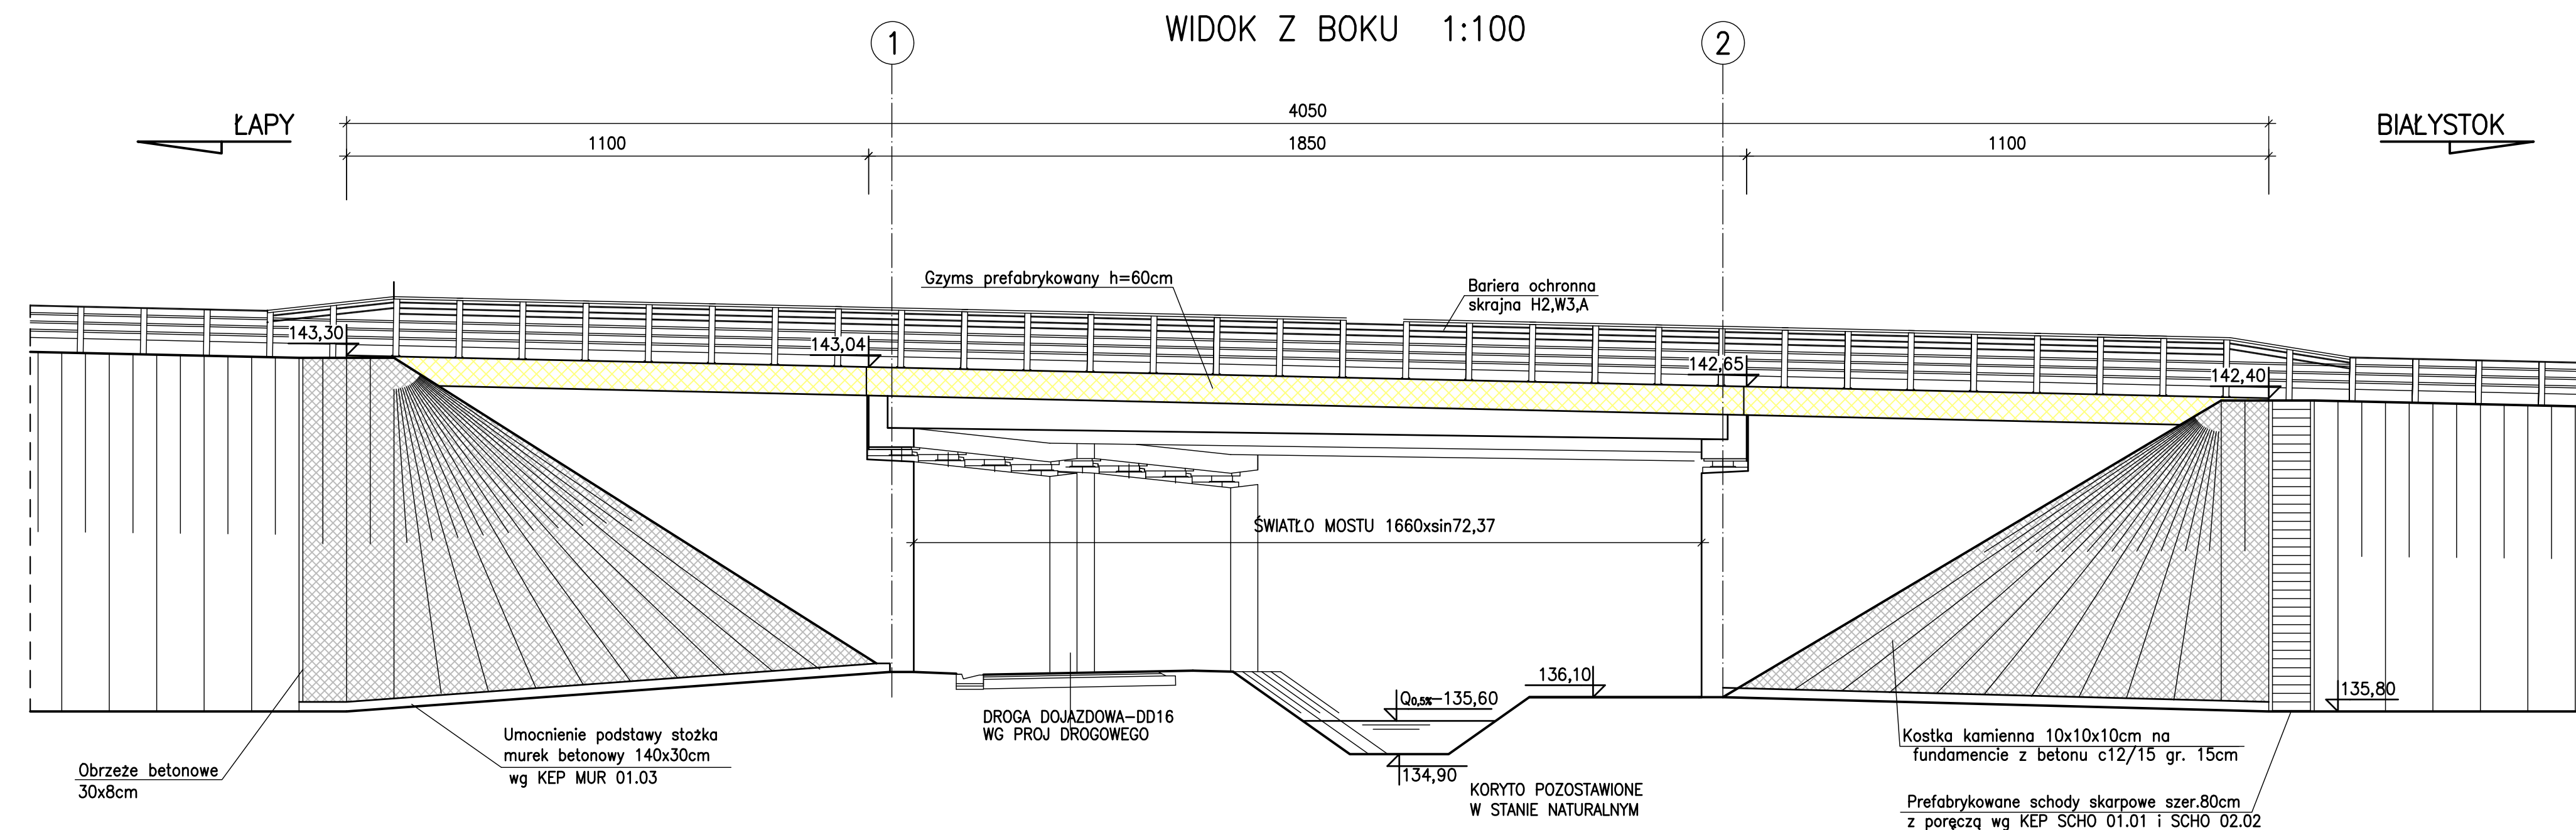

OBIEKT PROJEKTOWANY NA
-OBciążENIE KLASY A WG PN-85/S-10030
-POJAZD SPECJALNY KLASY 150 WG STANAG 2021



PROGRAM REGIONALNY
NARODOWA STRATEGIA ROZWOJU



UNIA EUROPEJSKA
KRAJOWY FUNDUSZ ROZWOJU

Podstawa

FUNDUSZE EUROPEJSKIE DLA ROZWOJU WYKONAWCZO POKASOWEGO
 POKRZYWAJĄCE WNIOSKI O FUNDUSZE EUROPEJSKIE
 w ramach Europejskiego Funduszu Regionalnego na lata 2014-2020



LEPNIAK POLSKA
LEPNIAK POLSKA 1+4
2. Skrajnie 1. Skrajnie

Budowa i rozbudowa dróg wojewódzkich nr 681 oraz z dróg wojewódzkimi i gminnymi i niebędącej infrastrukturą techniczną na odcinku Markowice – Rosław
Wzdłuż wraz z objęciem miejscowości Markowice, Turów, Polna, Ułomów, Jędrzej, Płonka Kościelna, Rosław Wzdłuż od km 2+750,00 do km 16+788,00

Objekt M-11 w km 15+584,22

Stadium		Projekt budowlany				Skala rysunku
Branża		Mostowa				1:500
Typu rysunku		WIDOK OGÓLNY				1:200
Numer rysunku	2	Numer uwagi	-		Data opracowania	2016-07
Firma	mgk sp. z o.o.	Branża	Inżynieria	Pracownia	Specjalność	Podpis
Firma	mgk sp. z o.o.	Branża	Inżynieria	Pracownia	Specjalność	Podpis
Inwestor	Samorząd powiatu		mgr inż. Janina Stachowiak	Mostowa	Inżynier	