


PRZEKRÓJ POPRZECZNY 1:25

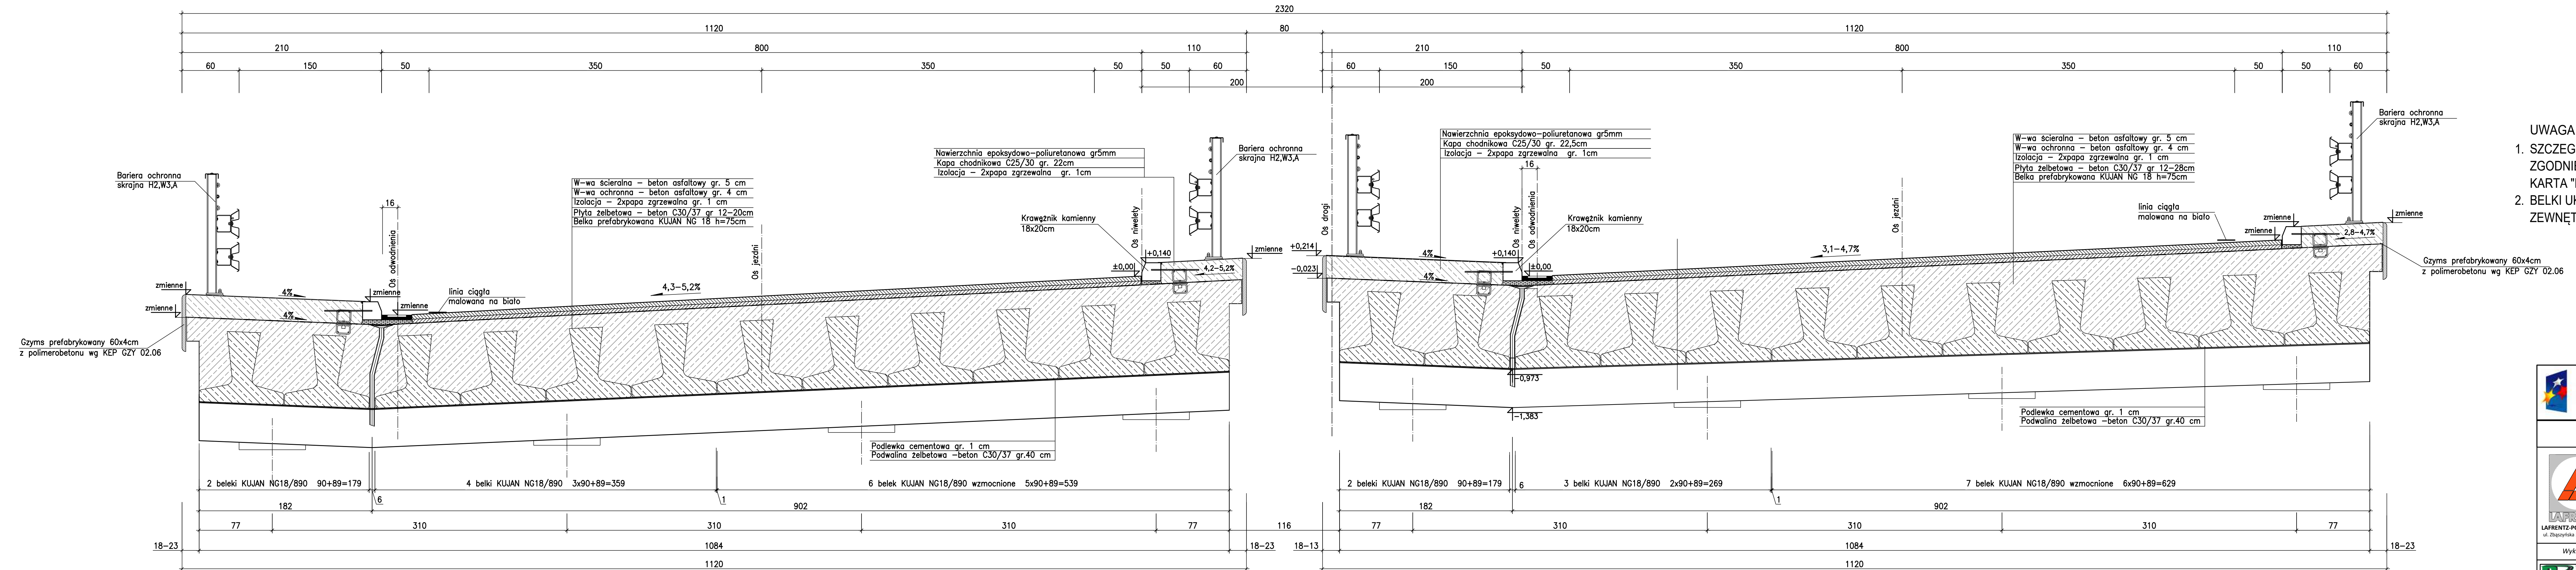

- UWAGA :
- SZCZEGÓŁ ZAKOŃCZENIA JEZDNI PRZY KRAWĘŻNIKU WYKONAĆ ZGODNIE Z "KATALOGIEM ELEMENTÓW POWTARZALNYCH" KARTA "KRAW 01.21 , KRAW 02.08
 - BELKI UKŁADAĆ OD ŚRODKA OBIEKTU W KIERUNKU ZEWNĘTRZNEJ KRAWĘDZI KAŻDEGO PRZĘSŁA

PROGRAM REGIONALNY
NARODOWA STRATEGIA SPÓJNOŚCI

UNIA EUROPEJSKA
EUROPEJSKI FUNDUSZ
ROZWOJU REGIONALNEGO

FUNDUSZE EUROPEJSKIE DLA ROZWOJU WOJEWÓDZTWA PODLASKIEGO
Projekt współfinansowany ze środków Europejskiego Funduszu Regionalnego
w ramach Pomocy Technicznej Regionalnego Programu Operacyjnego Województwa Podlaskiego na lata 2007-2013

Budowa i rozbudowa dróg wojewódzkich Nr 682 i 681 wraz z drogowymi obiektami inżynierskimi i niezbędną infrastrukturą techniczną na odcinku Markowszczyzna – Roszki Wodźki wraz z obejściem miejscowości Markowszczyzna, Turośń Dolna, Uhowo, Łapy, Płonka Kościelna, Roszki Wodźki odc. III od km 2+750,00 do km 16+788,00.

Obiekt M-11 w km 15+584.22

Stadium	Projekt budowlany			Skala rysunku 1:25	
Branża	Mostowa				
Wykonawca	Tytuł rysunku PRZEKRÓJ POPRZECZNY				
Numer rysunku	3	Numer arkusza	-	Data opracowania	2016-07
Funkcja	Imię, nazwisko	Branża	Nr uprawnień	Specjalność	Podpis
Projektant	mgr inż. Jakub Kozłowski	Mostowa	WKP/0112/P/00M/00	Uprawnienia do projektowania barierek w specjalności mostowej	
Asystent Projektanta	-	-	-	-	
Inwestor	Sprawdzający	mgr inż. Zenon Stachowski	Mostowa	119/79/Pw	Projektowanie w specjalności konstrukcyjno-technicznej w zakresie mostów