




Szczegóły A
prawy drogowy ze ściekiem przykrawężnikowym
z kostki brukowej grubości 8 cm
obrzeże betonowe przy chodniku

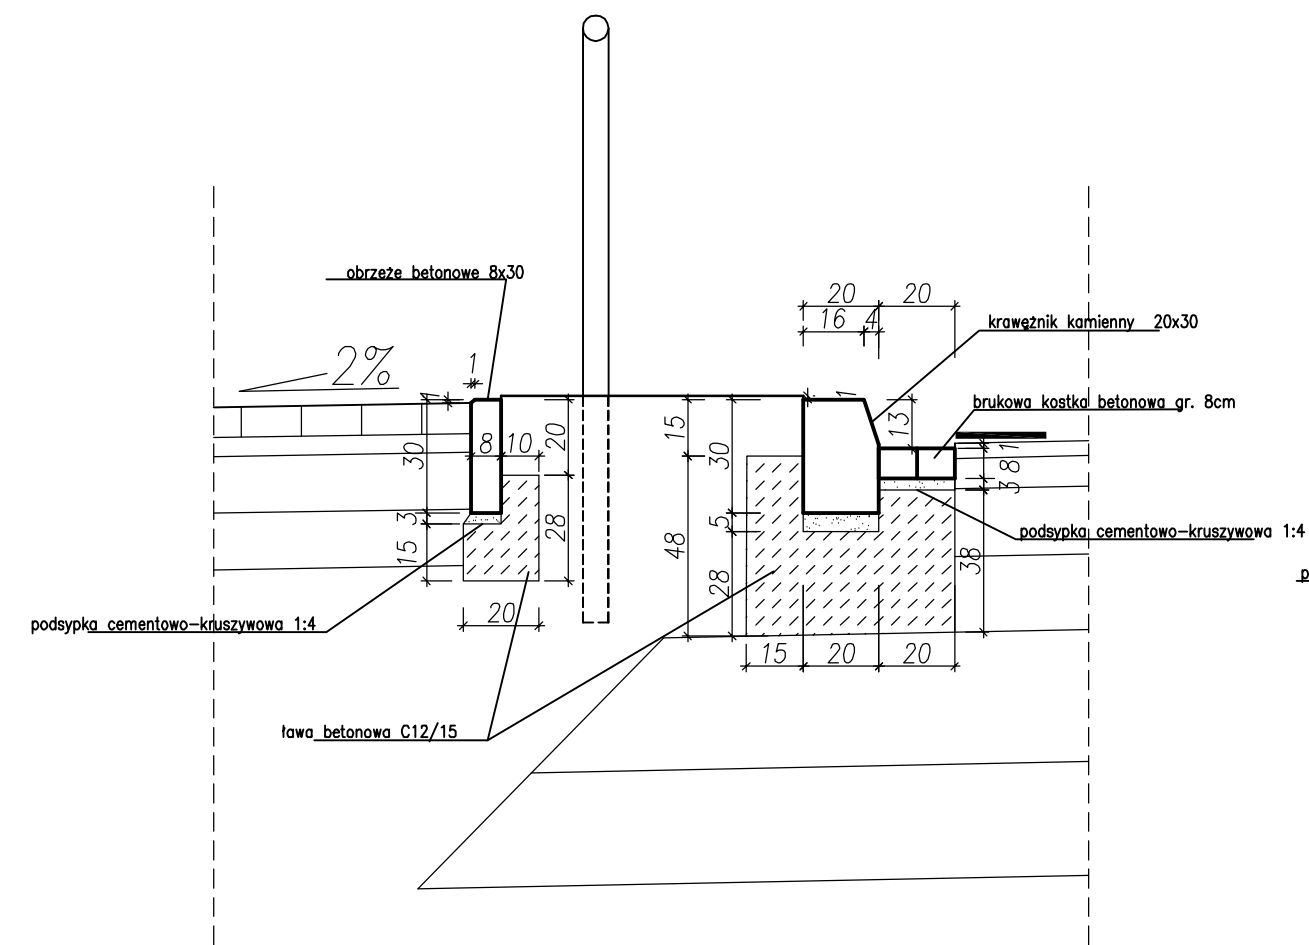


Szczegół B

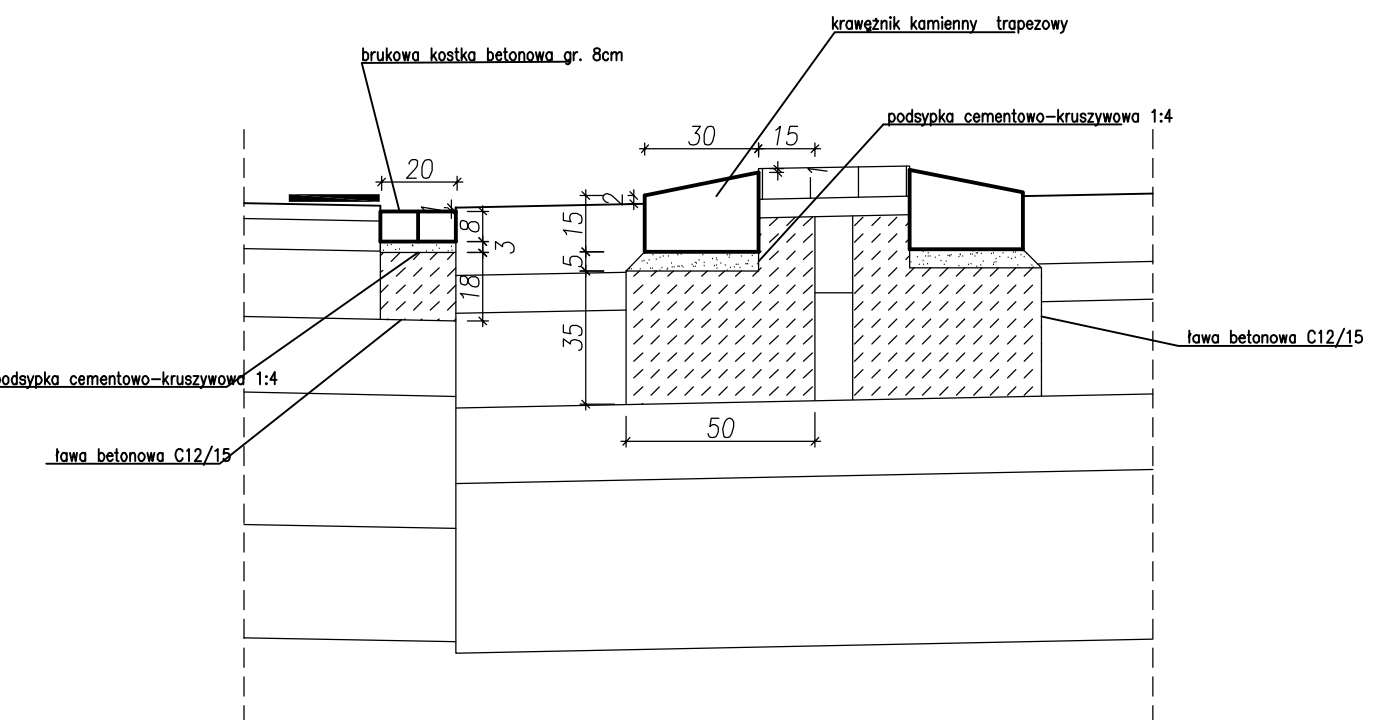


Szczegół C
 pornik drogowy z zabrukowaniem na
 skrzyżowaniach

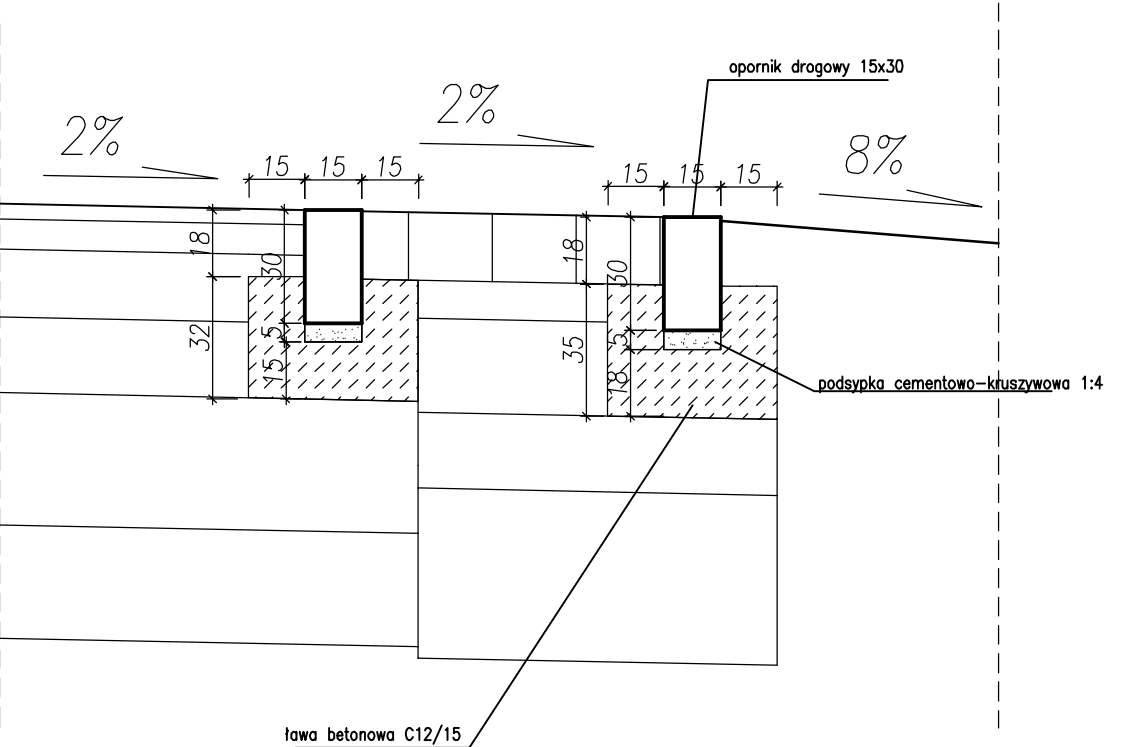


Szczegół D
Zawężnik drogowy zatopiony na zjazdach
publicznych/indywidualnych

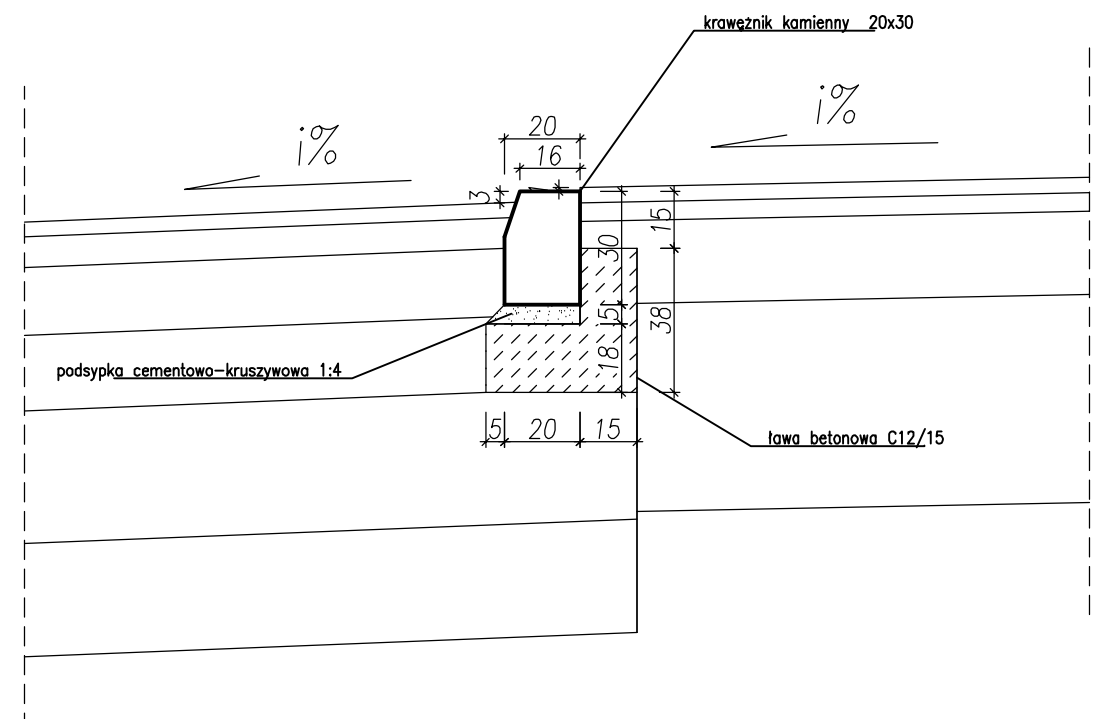


Szczegół 1
wlot studzienki ściekowej usytuowanej przy
ścieku przykrawedziowym

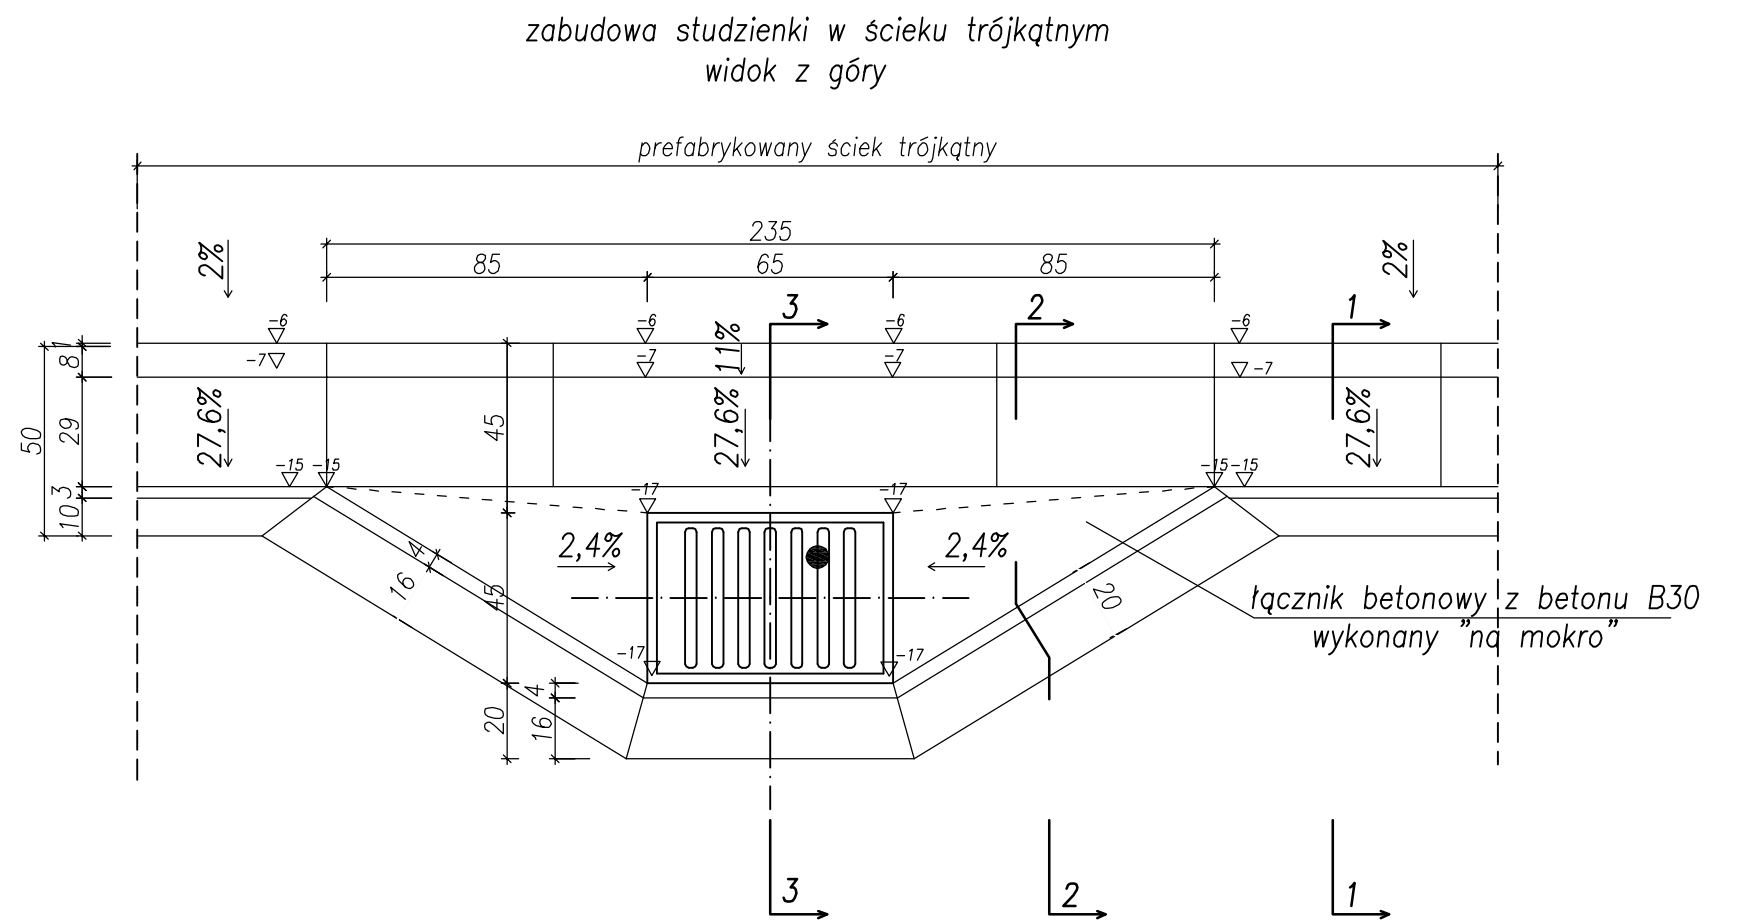


Szczegół N
budowa od strony zakończenia
cieku trójkątnego studzienką
widok z góry

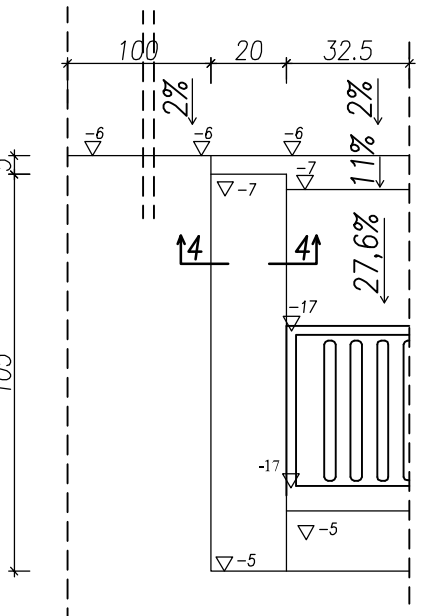


Szczegół 0

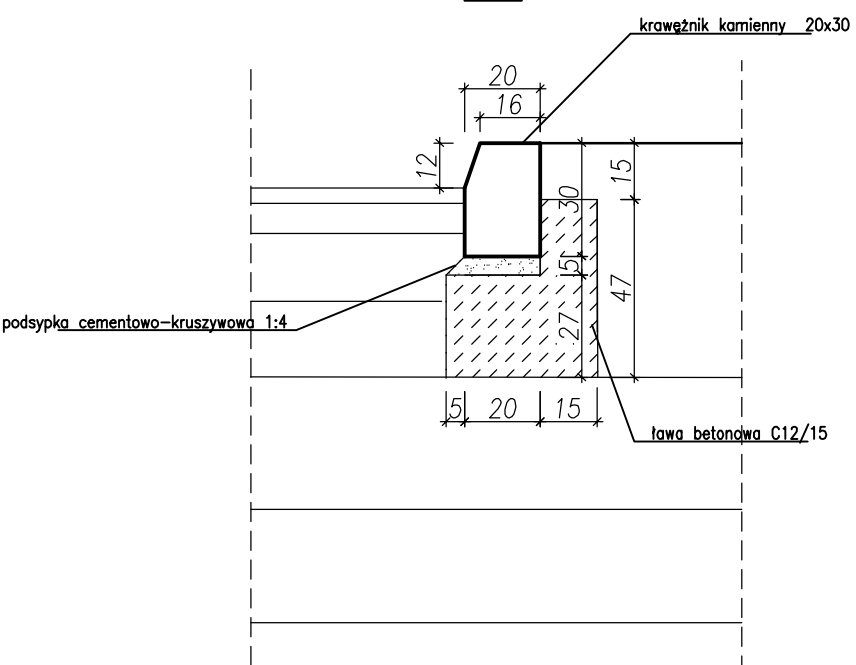


Szczegół E
krawężnik drogowy bez ścieku
rzykrawężnikowego na pierścieniu ronda

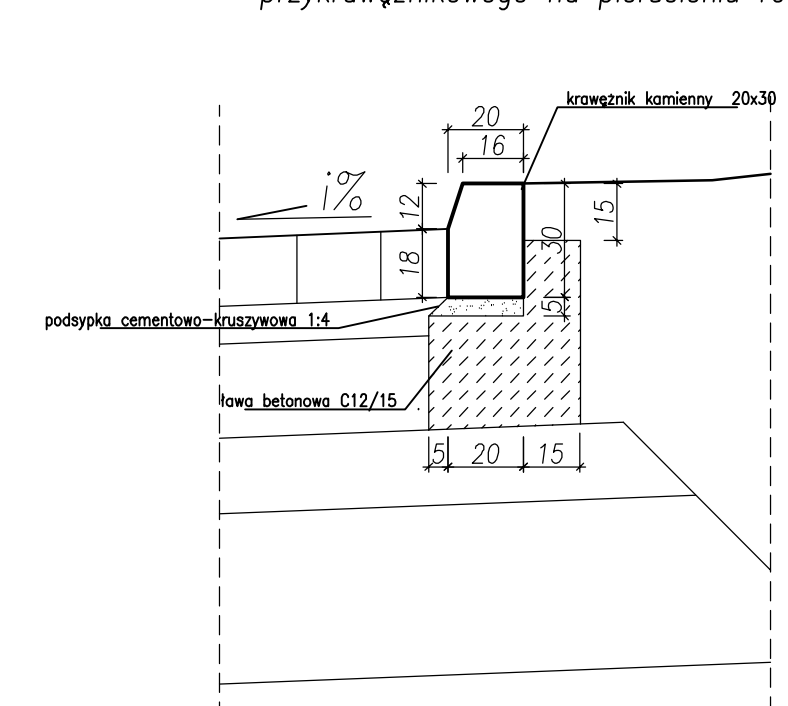


Szczegół F
krawężnik drogowy bez ścieku
zykrawężnikowego na krawędzi jezdni

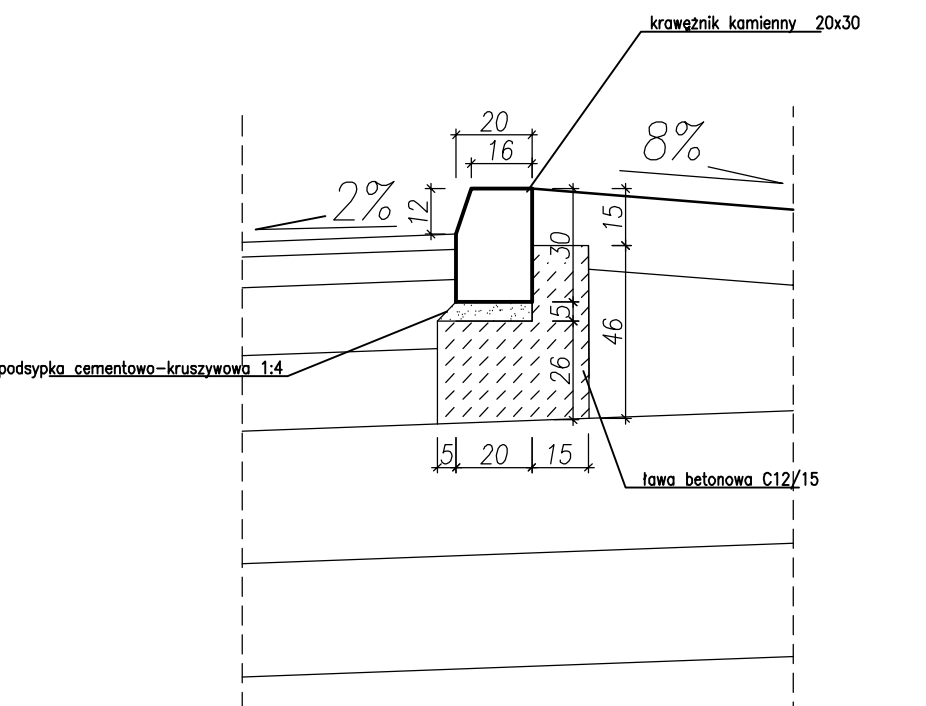


Szczegół G
węznik drogowy zatopiony ze ściekiem
przykrawężnikowym

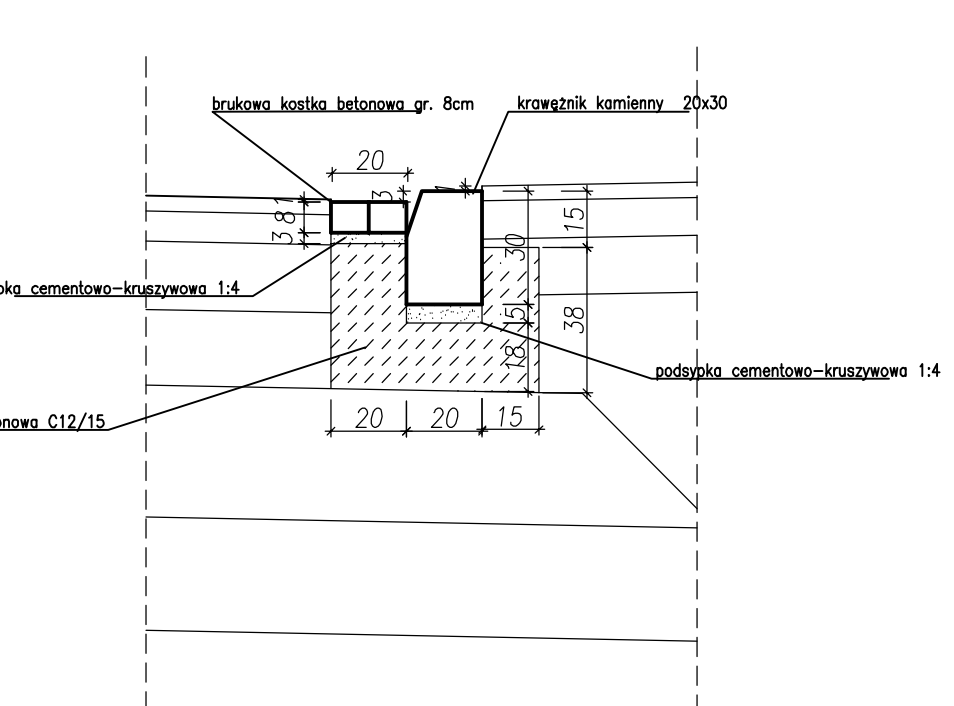


Szczegół H
węznik trapezowy ze ściekiem
przykrawężnikowym

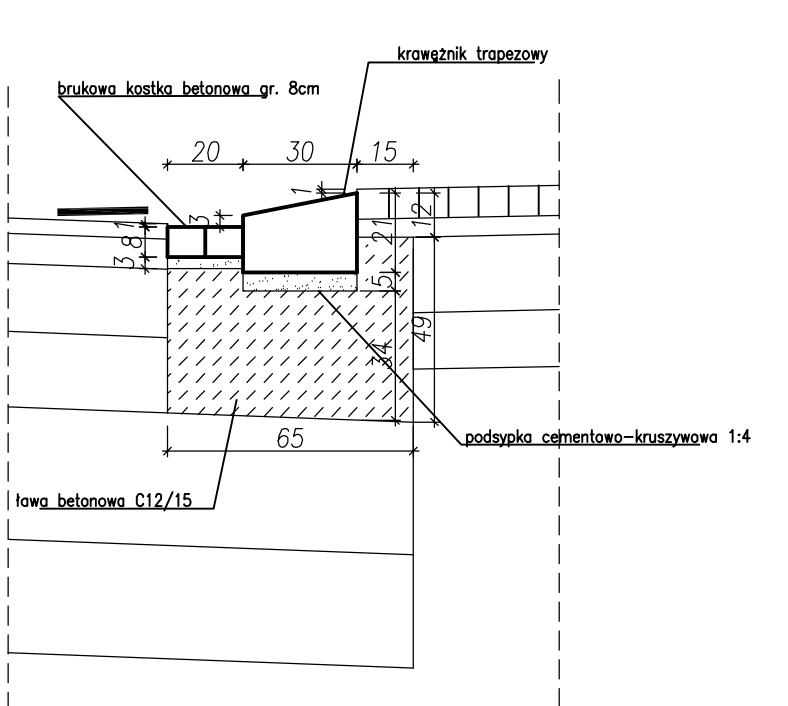


Szczegół K

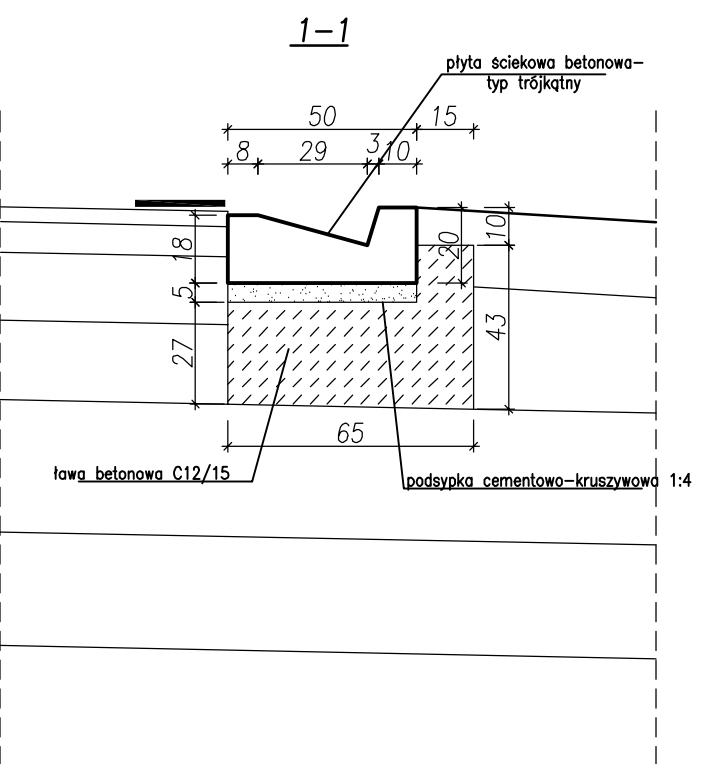

Szczegół /

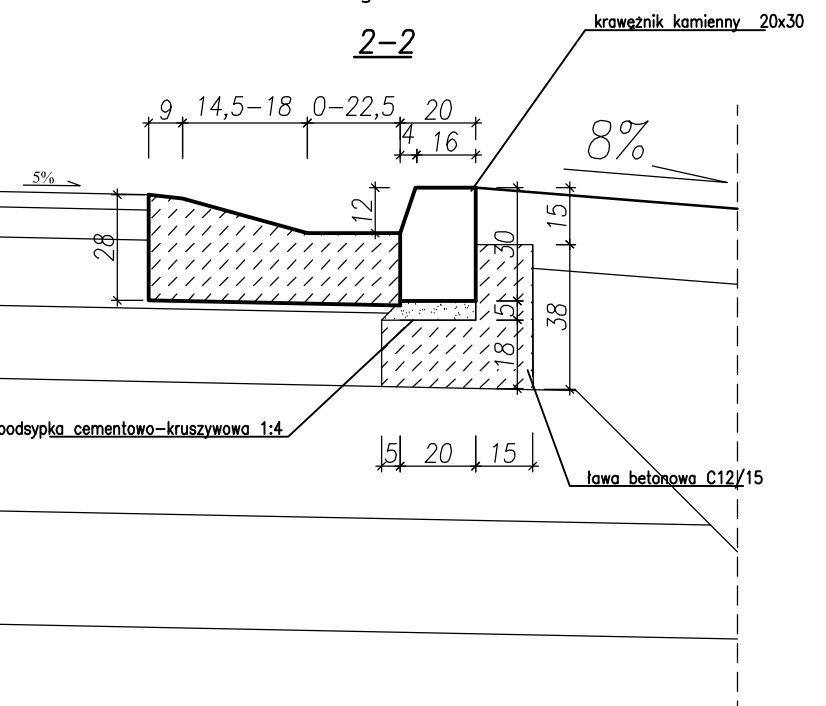

czegoś *M*

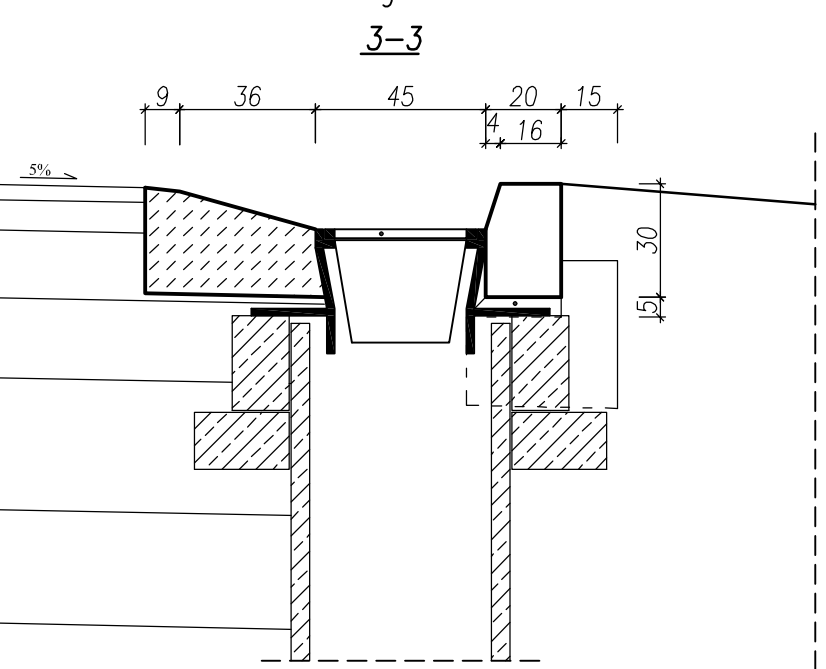



PROGRAM REGIONALNY
NARODOWA STRATEGIA SPÓJNOŚCI




Podlaskie

UNIA EUROPEJSKA
EUROPEJSKI FUNDUSZ
ROZWOJU REGIONALNEGO



FUNDUSZE EUROPEJSKIE DLA ROZWOJU WOJEWÓDZTWA PODLASKIEGO

Projekt współfinansowany ze środków Europejskiego Funduszu Rozwoju Regionalnego
w ramach Pomocy Technicznej Regionalnego Programu Operacyjnego Województwa Podlaskiego na lata 2007-2013

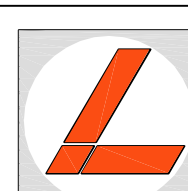

LAFRENTZ
LAFRENTZ-POLSKA sp. z o.o.
ul. Zbyszkańska 29, 60-595 Poznań

Budowa i rozbudowa dróg wojewódzkich Nr 682 i 681 wraz z drogowymi obiektami inżynierskimi i niezbędną infrastrukturą techniczną na odcinku Markowszczyzna – Roszki Wodźki wraz z obejściem miejscowości Markowszczyzna, Turośń Dolna, Uhowo, Łapy, Płonka Kościelna, Roszki Wodźki odc. III DW 682 od km 2+750,00 do km 16+788,00.

Stadium	Projekt budowlany				Skala rysunku 1:20
Branża	Drogową				
Wykonawca	Przekroje normalne - szczegóły konstrukcyjne				
Numer rysunku	3	Numer arkusza	3	Data opracowania	2016-07
Funkcja	Imię, nazwisko	Branża	Nr uprawnień	Specjalność	Podpis
Projektant	mgr inż. Marcin Filipiak	Drogową	WKP/0304/P00D11	Uprawnienia do projektowania bez ograniczeń w specjalności drogowej	
Asystent Projektanta	mgr inż. Mateusz Dunaj	Drogową	-	Uprawnienia do projektowania bez ograniczeń w specjalności inżynierskiej	
Investor	Sprawdzający mgr inż. Ewa Kmieć	Drogową	7131/SB/P/2001	Uprawnienia do projektowania bez ograniczeń w specjalności inżynierskiej	

Podlaski Zarząd Dróg Wojewódzkich w Białymstoku
ul. Elewatorska 6, 15-620 Białystok