


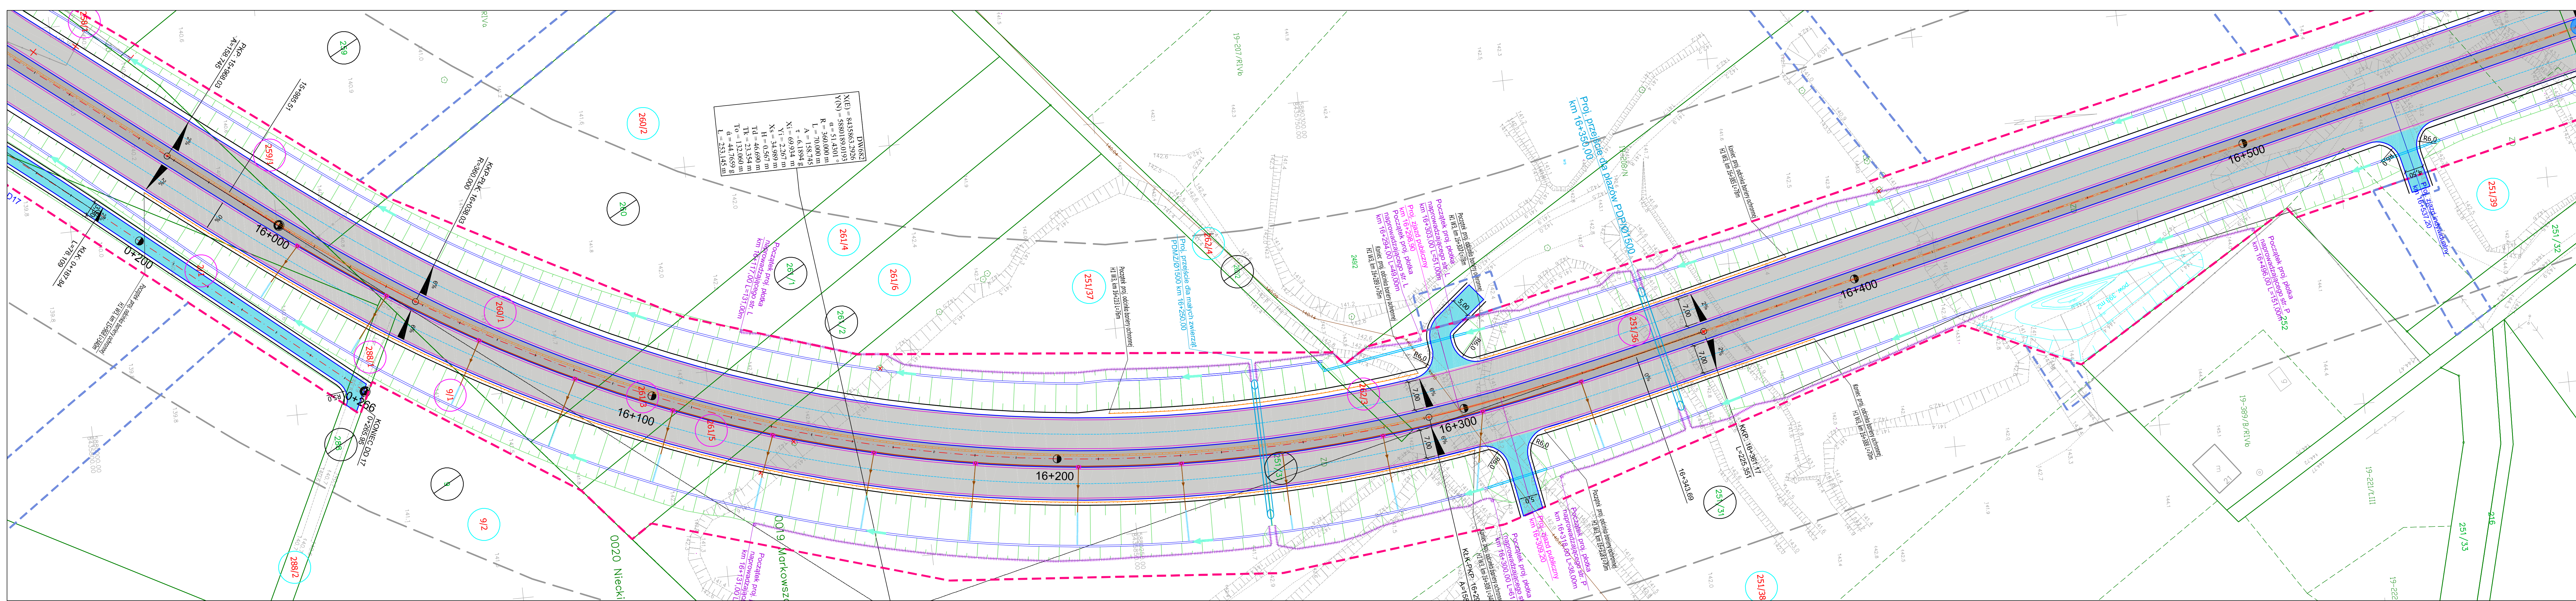

LEGENDA

Brzoza drogi

- Linia rozgraniczająca
- Granica terenu objętego wzniosłością o ZRID
- Linia ograniczająca zagłębienie terenu (wody płynące)
- Linia ograniczająca zagłębienie terenu
- Granica istniejącego pasa drogowego
- Os. drogi
- Skłapy / pobocza / rowy
- Krawężnik nawierzchni jezdni
- Krawężnik nawierzchni ziarni pąk
- Krawężnik cpi (obrzeże betonowe)
- Krawężnik chodnika (obrzeże betonowe)
- Krawężnik ziarni (obrzeże betonowe)
- Krawężnik betonowy na ścieżkach
- Krawężnik trapezowy
- Krawężnik zabudowania / opornik bet.
- Barierę ochronną stalową / betonową
- Wygradzenia napowierzchni
- Barierę segmentową
- Ścianki drożny międzydrożny
- Ścianki drożny międzydrożny
- Ścianki skarpy
- Przeprawy pod ziemią (D400)
- Rowy kręte (D400)
- Przeprawy drogowe / PDMZ / PDP
- Wpływy krawężnik / uliczny z przesyłkami / rozdzielacz pod c. prz.
- Kształtowanie / rekultywacja terenu
- Pinkowanie (osłonięty) w dnie rowu
- Nawierzchnia - droga główna
- Nawierzchnia - droga gminna / powiatowa
- Nawierzchnia - chodnik
- Nawierzchnia - ciąg pieszo-rowowy
- Nawierzchnia - drogi dojazdowe / gładkie
- Nawierzchnia - zatoka autobusowa
- Nawierzchnia - wygony kanalizacyjne
- Nawierzchnia - zabudowanie na skrzyżowaniach
- Nawierzchnia - asfalt dla pieszych
- Nawierzchnia - brukowa roślina
- Nawierzchnia - zieleni
- Nawierzchnia - pas drożny

PROGRAM REGIONALNY
NARODOWA STRATEGIA ROZWOJU

FUNDUSZE EUROPEJSKIE DLA ROZWOJU WOJEWÓDZTWA PODLASKIEGO
Projekt współfinansowany ze środków Europejskiego Funduszu Regionalnego w ramach Programu Technicznego Regionalnego Programu Operacyjnego Województwa Podlaskiego na lata 2007-2013


Podlaski Zarząd Dróg Województwa w Białymstoku
ul. Piłsudskiego 23, 15-001 Białystok

Projekt wykonawczy
Drogiowa

Plan sytuacyjny

Wzrost	Typ	2	23	2016-07
Imię, nazwisko	Imię, nazwisko	Imię, nazwisko	Imię, nazwisko	Imię, nazwisko
mgr inż. Marcin Filipiak	mgr inż. Marcin Filipiak	mgr inż. Marcin Filipiak	mgr inż. Marcin Filipiak	mgr inż. Marcin Filipiak
mgr inż. Ewa Kmieć	mgr inż. Ewa Kmieć	mgr inż. Ewa Kmieć	mgr inż. Ewa Kmieć	mgr inż. Ewa Kmieć

Skala rysunku 1:500

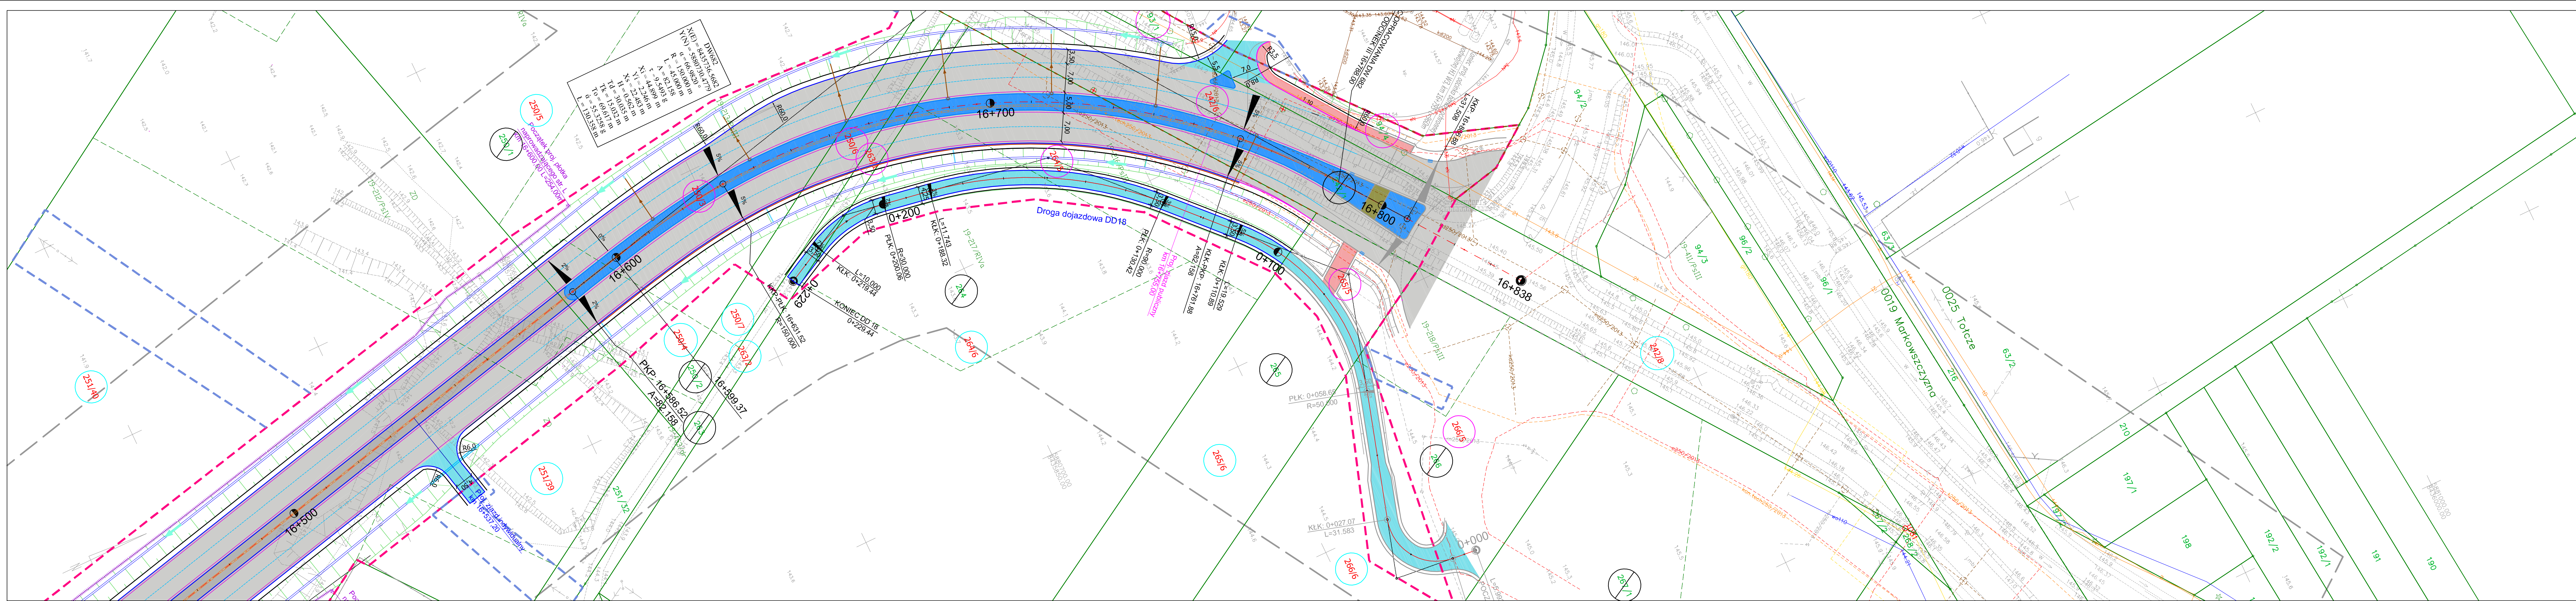

LEGENDA

Brzoza drogi

- Linia rozgraniczająca
- Granica terenu objętego wzniosłością o ZRID
- Linia ograniczająca zagłębienie terenu (wody płynące)
- Linia ograniczająca zagłębienie terenu
- Granica istniejącego pasa drogowego
- Os. drogi
- Skłapy / pobocza / rowy
- Krawężnik nawierzchni jezdni
- Krawężnik nawierzchni ziarni pąk
- Krawężnik cpi (obrzeże betonowe)
- Krawężnik chodnika (obrzeże betonowe)
- Krawężnik ziarni (obrzeże betonowe)
- Krawężnik betonowy na ścieżkach
- Krawężnik trapezowy
- Krawężnik zabudowania / opornik bet.
- Barierę ochronną stalową / betonową
- Wygradzenia napowierzchni
- Barierę segmentową
- Ścianki drożny międzydrożny
- Ścianki drożny międzydrożny
- Ścianki skarpy
- Przeprawy pod ziemią (D400)
- Rowy kręte (D400)
- Przeprawy drogowe / PDMZ / PDP
- Wpływy krawężnik / uliczny z przesyłkami / rozdzielacz pod c. prz.
- Kształtowanie / rekultywacja terenu
- Pinkowanie (osłonięty) w dnie rowu
- Nawierzchnia - droga główna
- Nawierzchnia - droga gminna / powiatowa
- Nawierzchnia - chodnik
- Nawierzchnia - ciąg pieszo-rowowy
- Nawierzchnia - drogi dojazdowe / gładkie
- Nawierzchnia - zatoka autobusowa
- Nawierzchnia - wygony kanalizacyjne
- Nawierzchnia - zabudowanie na skrzyżowaniach
- Nawierzchnia - asfalt dla pieszych
- Nawierzchnia - brukowa roślina
- Nawierzchnia - zieleni
- Nawierzchnia - pas drożny

PROGRAM REGIONALNY
NARODOWA STRATEGIA ROZWOJU

FUNDUSZE EUROPEJSKIE DLA ROZWOJU WOJEWÓDZTWA PODLASKIEGO
Projekt współfinansowany ze środków Europejskiego Funduszu Regionalnego w ramach Programu Technicznego Regionalnego Programu Operacyjnego Województwa Podlaskiego na lata 2007-2013

Podlaski Zarząd Dróg Województwa w Białymstoku
ul. Piłsudskiego 23, 15-001 Białystok

Projekt wykonawczy
Drogiowa

Plan sytuacyjny

Wzrost	Typ	2	24	2016-07
Imię, nazwisko	Imię, nazwisko	Imię, nazwisko	Imię, nazwisko	Imię, nazwisko
mgr inż. Marcin Filipiak	mgr inż. Marcin Filipiak	mgr inż. Marcin Filipiak	mgr inż. Marcin Filipiak	mgr inż. Marcin Filipiak
mgr inż. Ewa Kmieć	mgr inż. Ewa Kmieć	mgr inż. Ewa Kmieć	mgr inż. Ewa Kmieć	mgr inż. Ewa Kmieć

Skala rysunku 1:500