


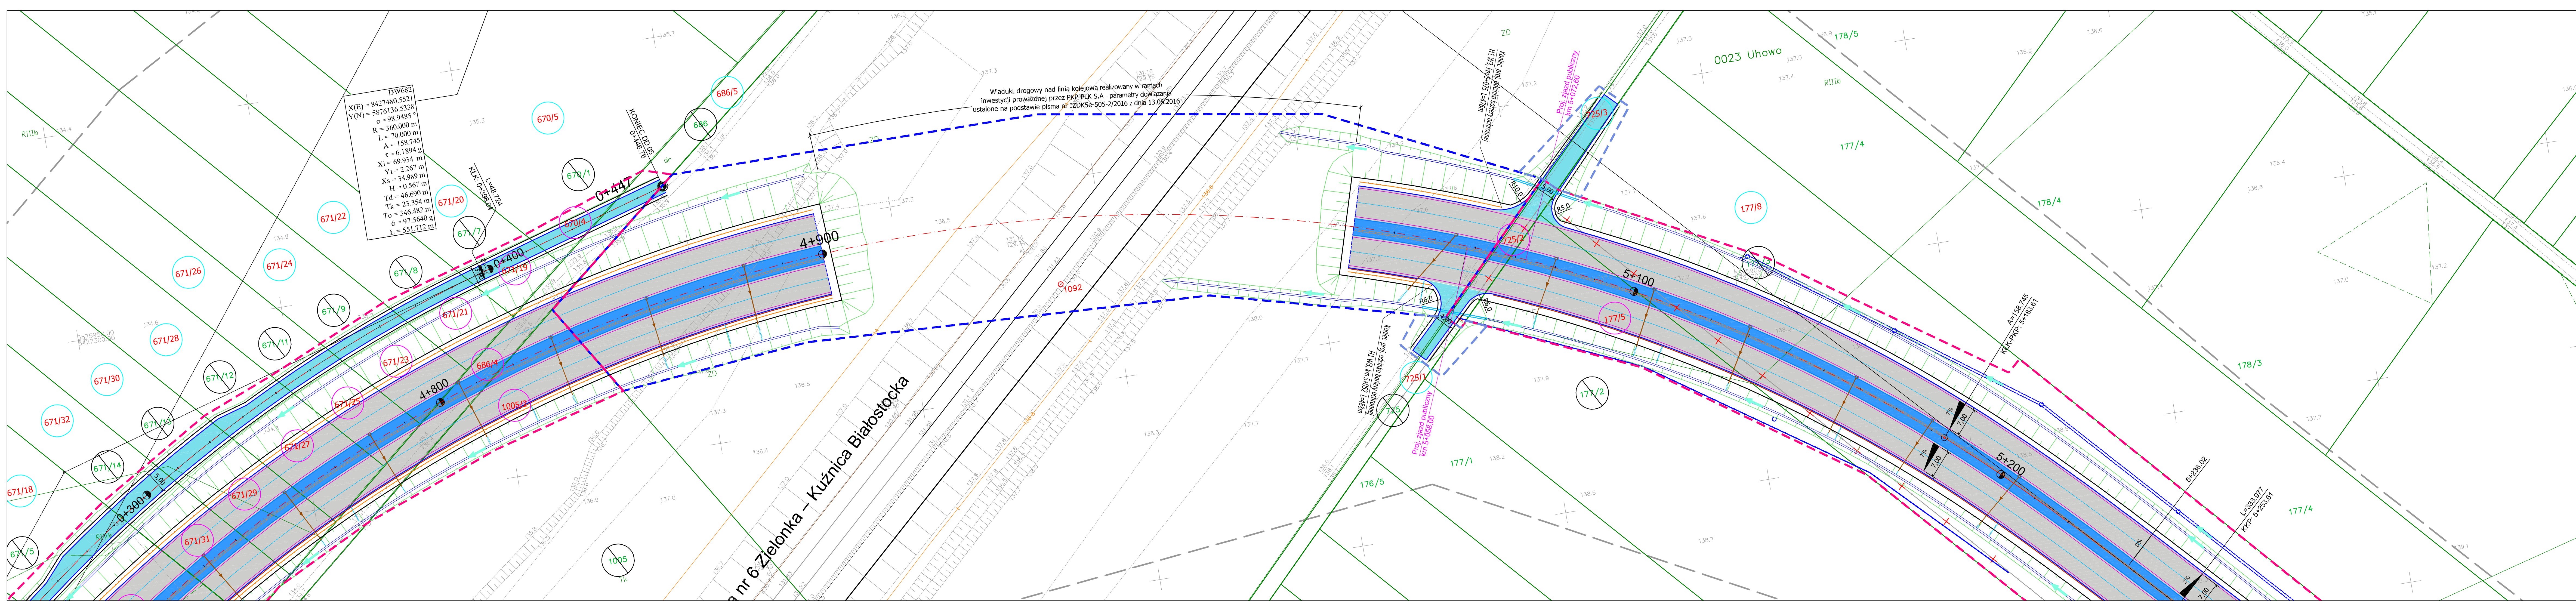

LEGENDA

Brzoza drogowy

- Linia rozgraniczająca
- Granica terenu objętego wzniesieniem o ZRID
- Linia ograniczająca zagłębienie terenu (wody płynące)
- Linia ograniczająca zagłębienie terenu
- Granica istniejącego pasa drogowego
- Os. drogi
- Skłapy / pobocza / rowy
- Krawężnik nawierzchni jezdni
- Krawężnik nawierzchni zjazdu pobli
- Krawężnik cpi (obrzeże betonowe)
- Krawężnik chodnika (obrzeże betonowe)
- Krawężnik zjazdu (obrzeże betonowe)
- Krawężnik betonowy na ścieżkach
- Krawężnik tynceowy
- Krawężnik zabudowania / opornik bet.
- Barierę ochronną stalową / betonową
- Wygradzenia naprowadzające
- Barierę segmentową
- Ścianki drogowy międzydrogowe
- Ścianki skarpowe
- Przeprawy pod zjazdami D400
- Rozy kraw. D400
- Przeprawy drogowe / PDMZ / PDP
- Wpust krawężnik / alufony z przysłoniem
- Przekładki / osłonięcia pod c. prz.
- Kształkowanie / rekultywacja terenu
- Podkucie / osłonięcia w dnie rowu
- Nawierzchnia - droga główna
- Nawierzchnia - droga gminna / powiatowa
- Nawierzchnia - chodnik
- Nawierzchnia - ciąg pieszo-rowowy
- Nawierzchnia - drogi dojazdowe / gładkie
- Nawierzchnia - zalewa autobusowa
- Nawierzchnia - wygony kanalizacyjne mch
- Nawierzchnia - zabudowanie na skrzyżowaniach
- Nawierzchnia - asfalt dla pieszych
- Nawierzchnia - piasek / woda
- Nawierzchnia - zieleni
- Nawierzchnia - pas drogowy

PROGRAM REGIONALNY
NARODOWA STRATEGIA ROZWOJU

FUNDUSZE EUROPEJSKIE DLA ROZWOJU WOJEWÓDZTWA PODLASKIEGO
Projekt współfinansowany ze środków Europejskiego Funduszu Regionalnego w ramach Programu Operacyjnego Regionalnego Programu Operacyjnego Województwa Podlaskiego na lata 2007-2013

Wykonawca
LAPRENTZ POLSKA sp. z o.o.
ul. Białostocka 2A, 05-800 Białystok

Podlaski Zarząd Dróg Województwa w Białymstoku
ul. Białostocka 2A, 05-800 Białystok

Projektant
mgr inż. Marcin Filipiak

Asystent Projektanta
inż. Mateusz Dunaj

Sprawdzający
mgr inż. Ewa Kmieć

Stadium
Brzoza


Projekt budowlany
Droga

Plan sytuacyjny
2

Data opracowania
2016-07

Skala rysunku
1:500

Podpis

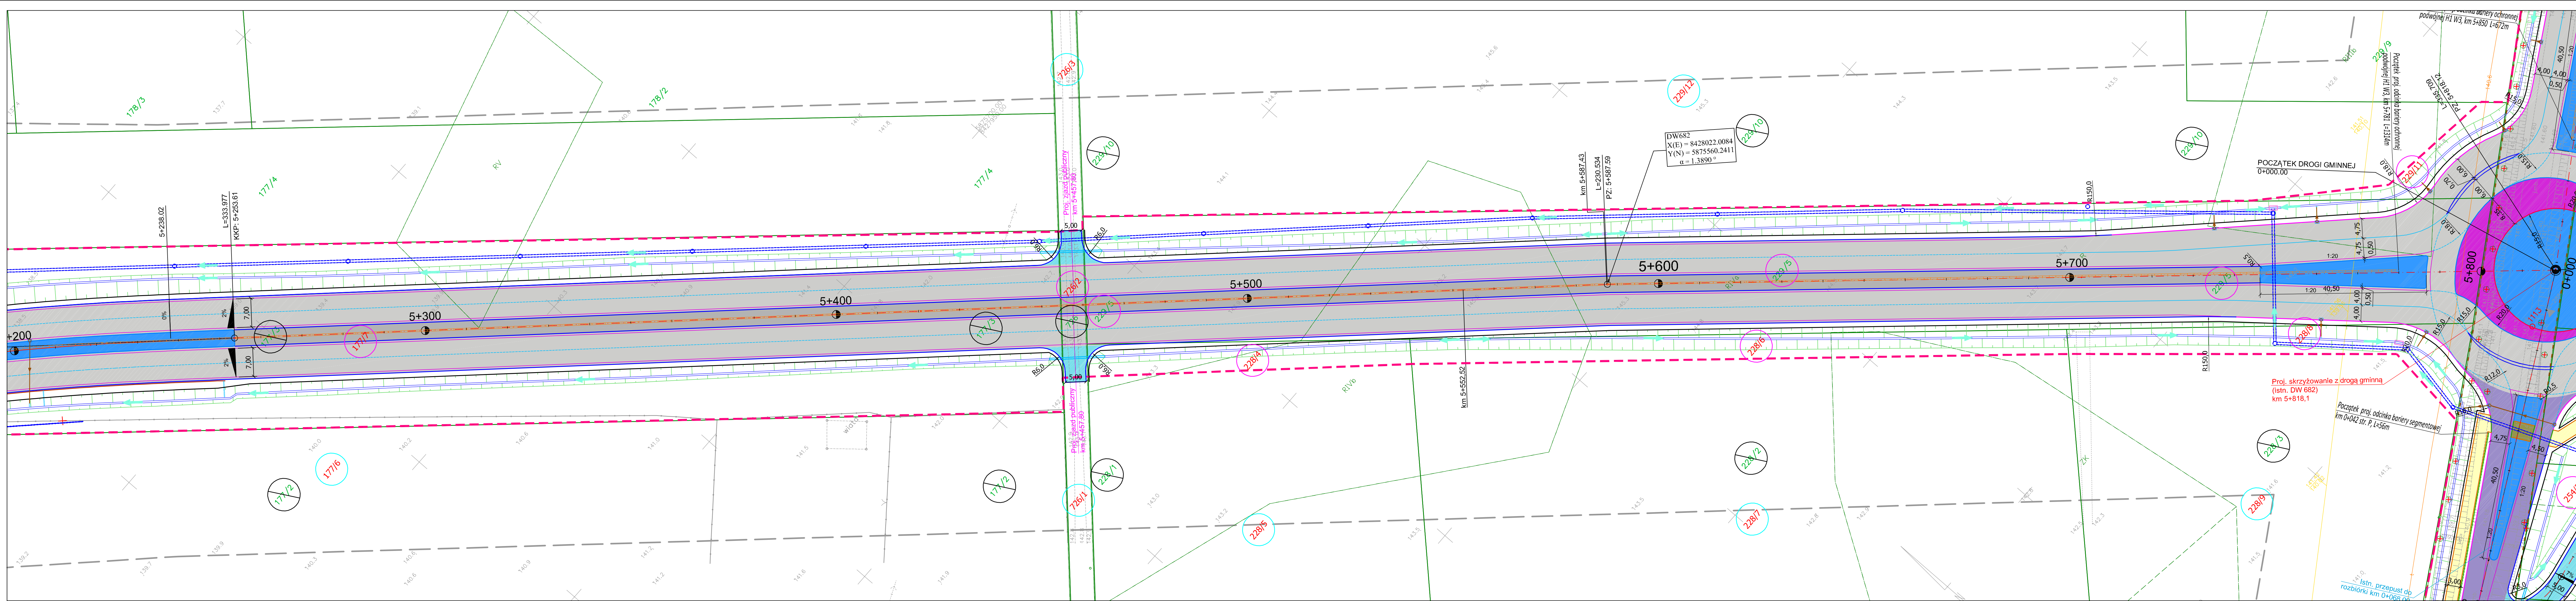

LEGENDA

Brzoza drogowy

- Linia rozgraniczająca
- Granica terenu objętego wzniesieniem o ZRID
- Linia ograniczająca zagłębienie terenu (wody płynące)
- Linia ograniczająca zagłębienie terenu
- Granica istniejącego pasa drogowego
- Os. drogi
- Skłapy / pobocza / rowy
- Krawężnik nawierzchni jezdni
- Krawężnik nawierzchni zjazdu pobli
- Krawężnik cpi (obrzeże betonowe)
- Krawężnik chodnika (obrzeże betonowe)
- Krawężnik zjazdu (obrzeże betonowe)
- Krawężnik betonowy na ścieżkach
- Krawężnik tynceowy
- Krawężnik zabudowania / opornik bet.
- Barierę ochronną stalową / betonową
- Wygradzenia naprowadzające
- Barierę segmentową
- Ścianki drogowy międzydrogowe
- Ścianki skarpowe
- Przeprawy pod zjazdami D400
- Rozy kraw. D400
- Przeprawy drogowe / PDMZ / PDP
- Wpust krawężnik / alufony z przysłoniem
- Przekładki / osłonięcia pod c. prz.
- Kształkowanie / rekultywacja terenu
- Podkucie / osłonięcia w dnie rowu
- Nawierzchnia - droga główna
- Nawierzchnia - droga gminna / powiatowa
- Nawierzchnia - chodnik
- Nawierzchnia - ciąg pieszo-rowowy
- Nawierzchnia - drogi dojazdowe / gładkie
- Nawierzchnia - zalewa autobusowa
- Nawierzchnia - wygony kanalizacyjne mch
- Nawierzchnia - zabudowanie na skrzyżowaniach
- Nawierzchnia - asfalt dla pieszych
- Nawierzchnia - piasek / woda
- Nawierzchnia - zieleni
- Nawierzchnia - pas drogowy

PROGRAM REGIONALNY
NARODOWA STRATEGIA ROZWOJU

FUNDUSZE EUROPEJSKIE DLA ROZWOJU WOJEWÓDZTWA PODLASKIEGO
Projekt współfinansowany ze środków Europejskiego Funduszu Regionalnego w ramach Programu Operacyjnego Regionalnego Programu Operacyjnego Województwa Podlaskiego na lata 2007-2013

Wykonawca
LAPRENTZ POLSKA sp. z o.o.
ul. Białostocka 2A, 05-800 Białystok

Podlaski Zarząd Dróg Województwa w Białymstoku
ul. Białostocka 2A, 05-800 Białystok

Projektant
mgr inż. Marcin Filipiak

Asystent Projektanta
inż. Mateusz Dunaj

Sprawdzający
mgr inż. Ewa Kmieć

Stadium
Brzoza

Projekt budowlany
Droga

Plan sytuacyjny
5

Data opracowania
2016-07

Skala rysunku
1:500

Podpis