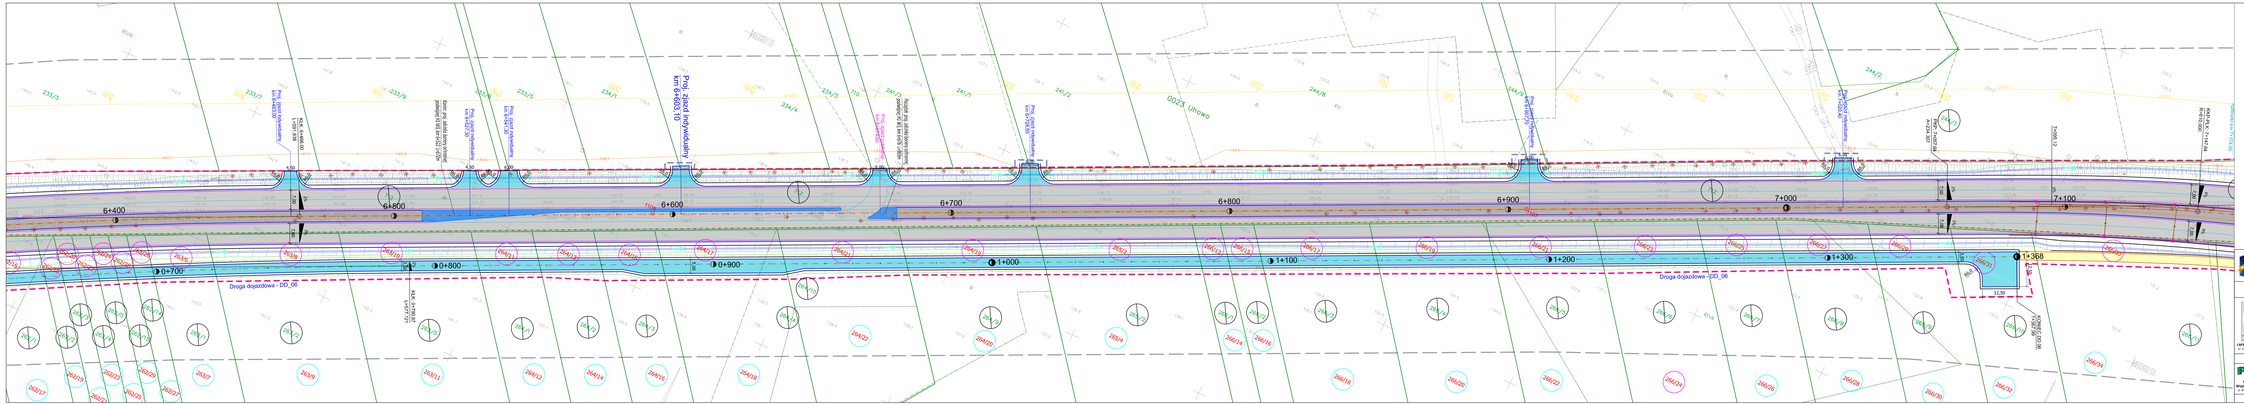
Droga dojazdowa - DD_06
0023 Uhowo
