




Profil – Uhowo 4+450

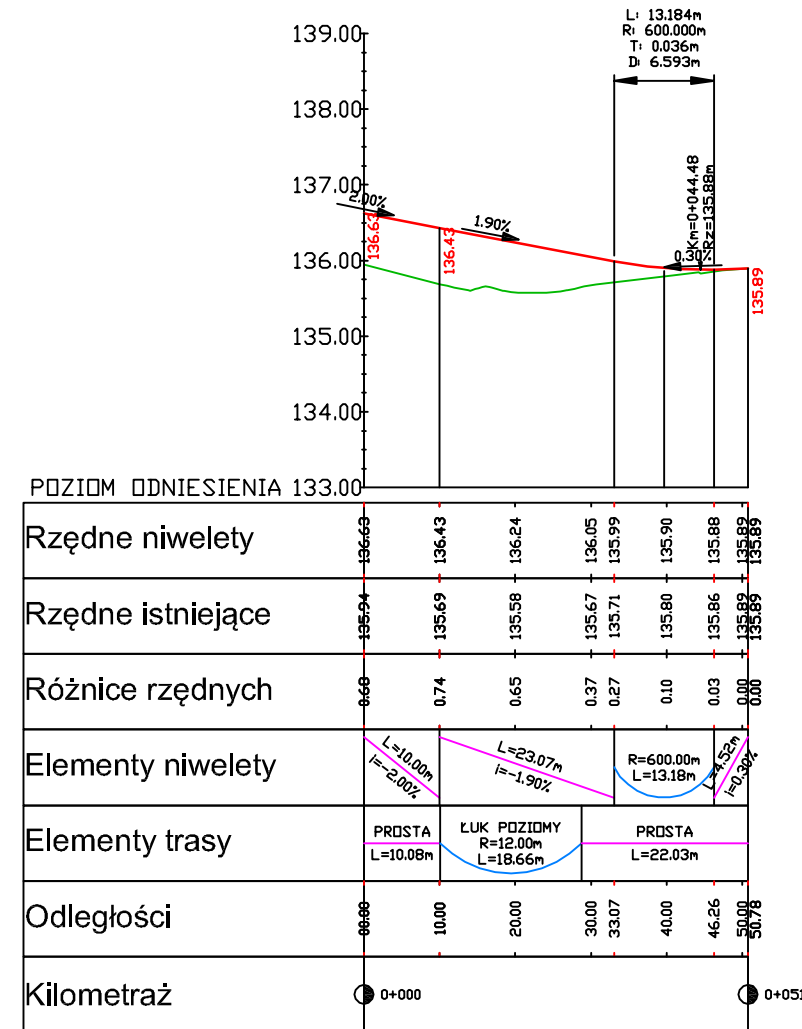

Profil – dojazdowa_05

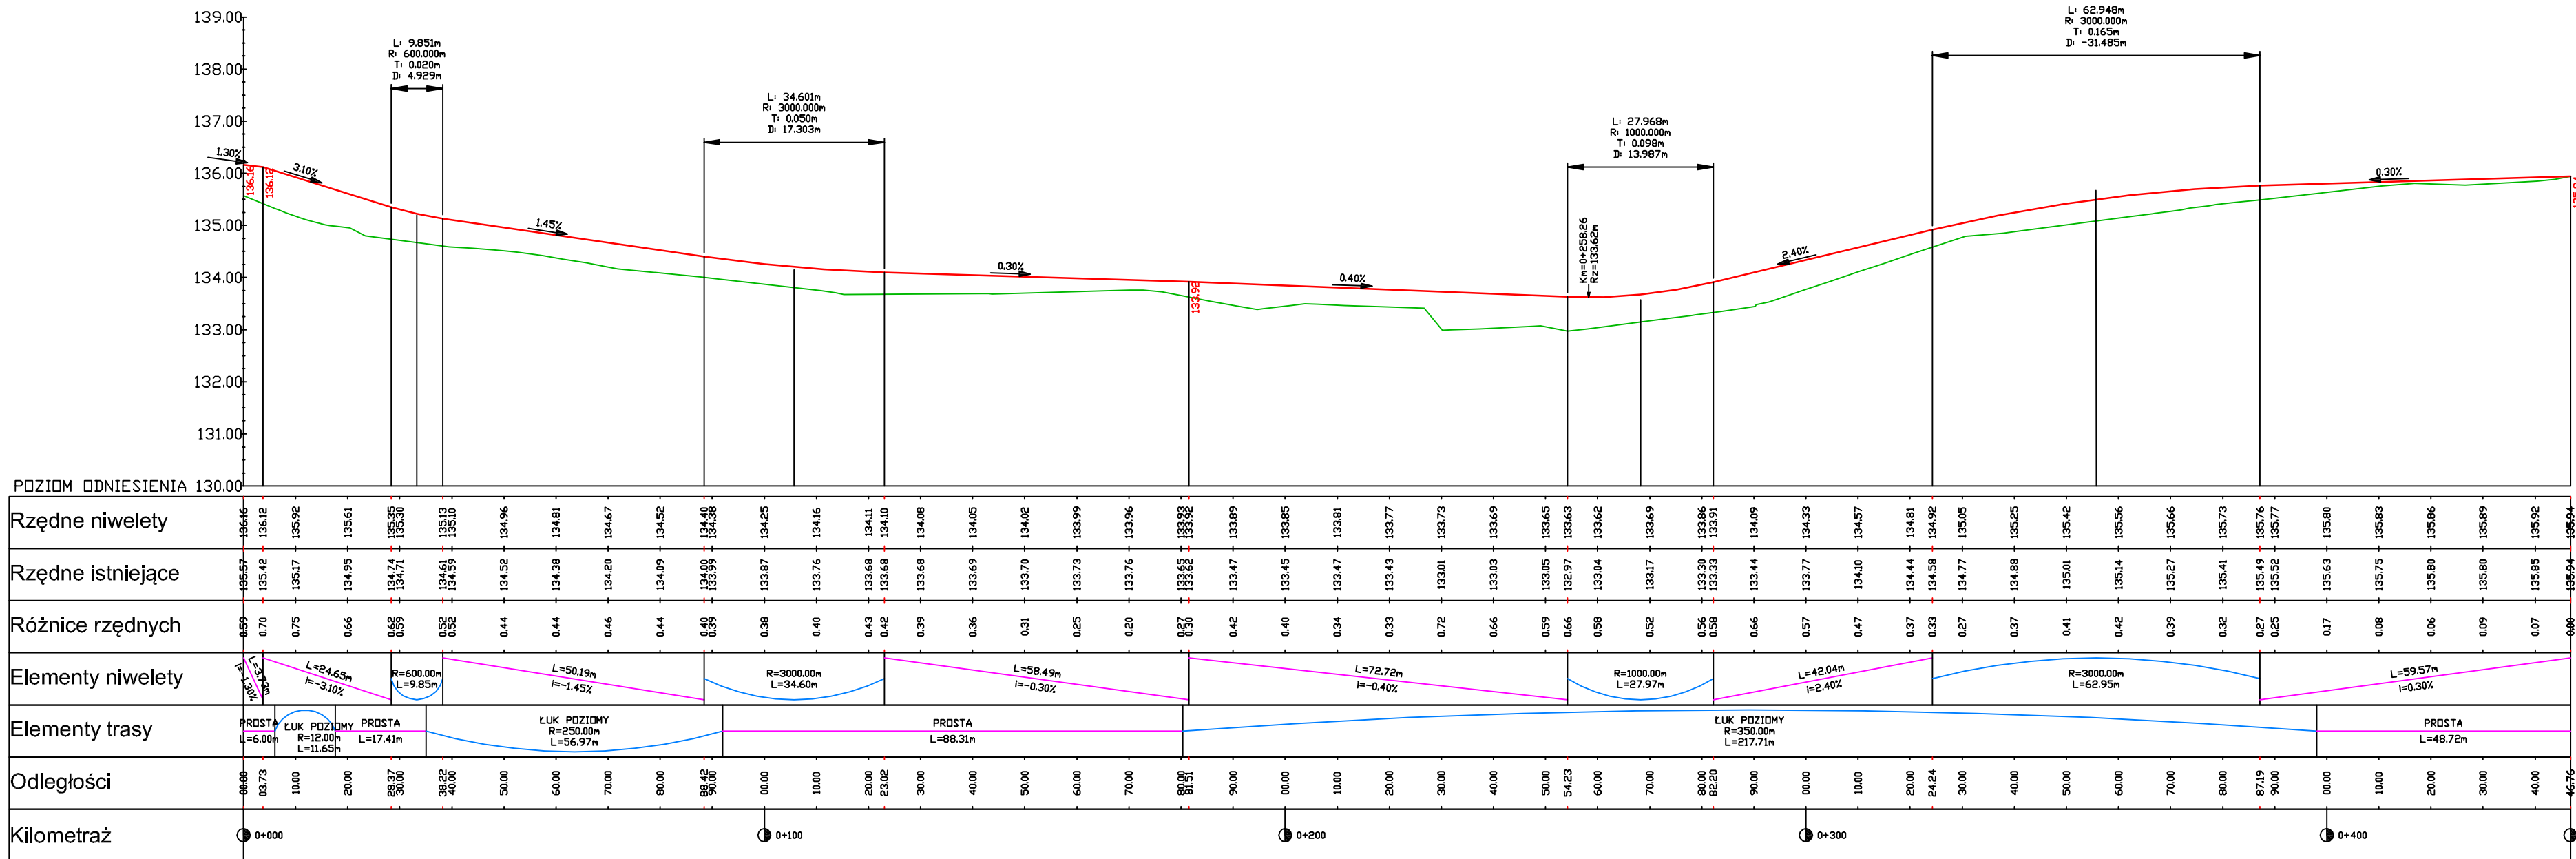

Profil – zjazd 4+450

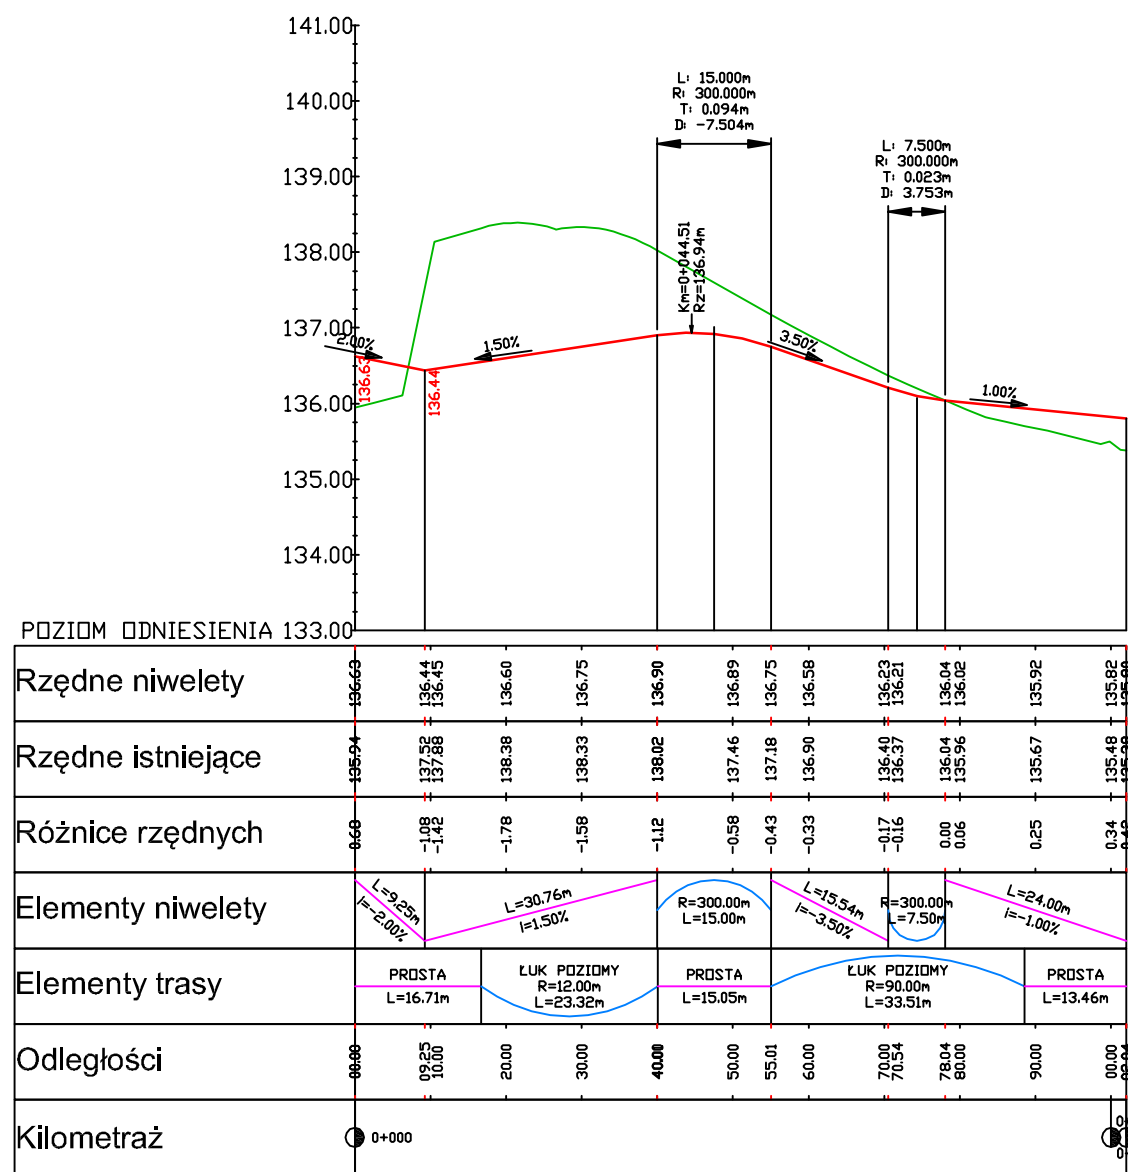

LEGENDA NIWELETY:

- Projektowana niweleta
- Istniejący teren
- Niweleta rowu lewego
- Niweleta rowu prawego
- Niweleta ciągu pieszo-rowerowego

INNE OZNACZENIA:

- Przepusty pod trasą zasadniczą
- Przejścia dla zwierząt



PROGRAM REGIONALNY
NARODOWA STRATEGIA SPÓJNOŚCI



UNIA EUROPEJSKA
EUROPEJSKI FUNDUSZ
ROZWOJU REGIONALNEGO

FUNDUSZE EUROPEJSKIE DLA ROZWOJU WOJEWÓDZTWA PODLASKIEGO

Projekt współfinansowany ze środków Europejskiego Funduszu Rozwoju Regionalnego
w ramach Pomocy Technicznej Regionalnego Programu Operacyjnego Województwa Podlaskiego na lata 2007-2013



LAFRENTZ-POLSKA sp. z o.o.
ul. Zbyszowska 29, 60-359 Poznań

Budowa i rozbudowa dróg wojewódzkich Nr 682 i 681 wraz z drogowymi obiektami inżynierskimi i niezbędną infrastrukturą techniczną na odcinku Markowszczyzna – Roszki Wodźki wraz z obejściem miejscowości Markowszczyzna, Turośń Dolna, Uhowo, Łapy, Płonka Kościelna, Roszki Wodźki.

Stadium	Projekt budowlany				Skala rysunku 1:100/1000	
Branża	Drogorowa					
Tytuł rysunku	Profil podłużny					
Wykonawca	Numer rysunku	4.2	Numer arkusza	3	Data opracowania	2016-07
PZDW Podlaski Zarząd Dróg Wojewódzki w Białymstoku ul. Elewatorska 6a, 15-620 Białystok	Funkcja	Imię, nazwisko	Branża	Nr uprawnień	Specjalność	Podpis
	Projektant	mgr inż. Marcin Filipiak	Drogorowa	WKP/0304/PO/00/11	Uprawnienia do projektowania bez ograniczeń w specjalności drogowej	
	Asystent Projektanta	inż. Mateusz Dunaj	Drogorowa	-	Uprawnienia do projektowania bez ograniczeń w specjalności konstrukcyjno-budowlanej	
Inwestor	Sprawdzający	mgr inż. Ewa Kmieć	Drogorowa	7131/58/P/2001		