


Profil - dojazdowa_09

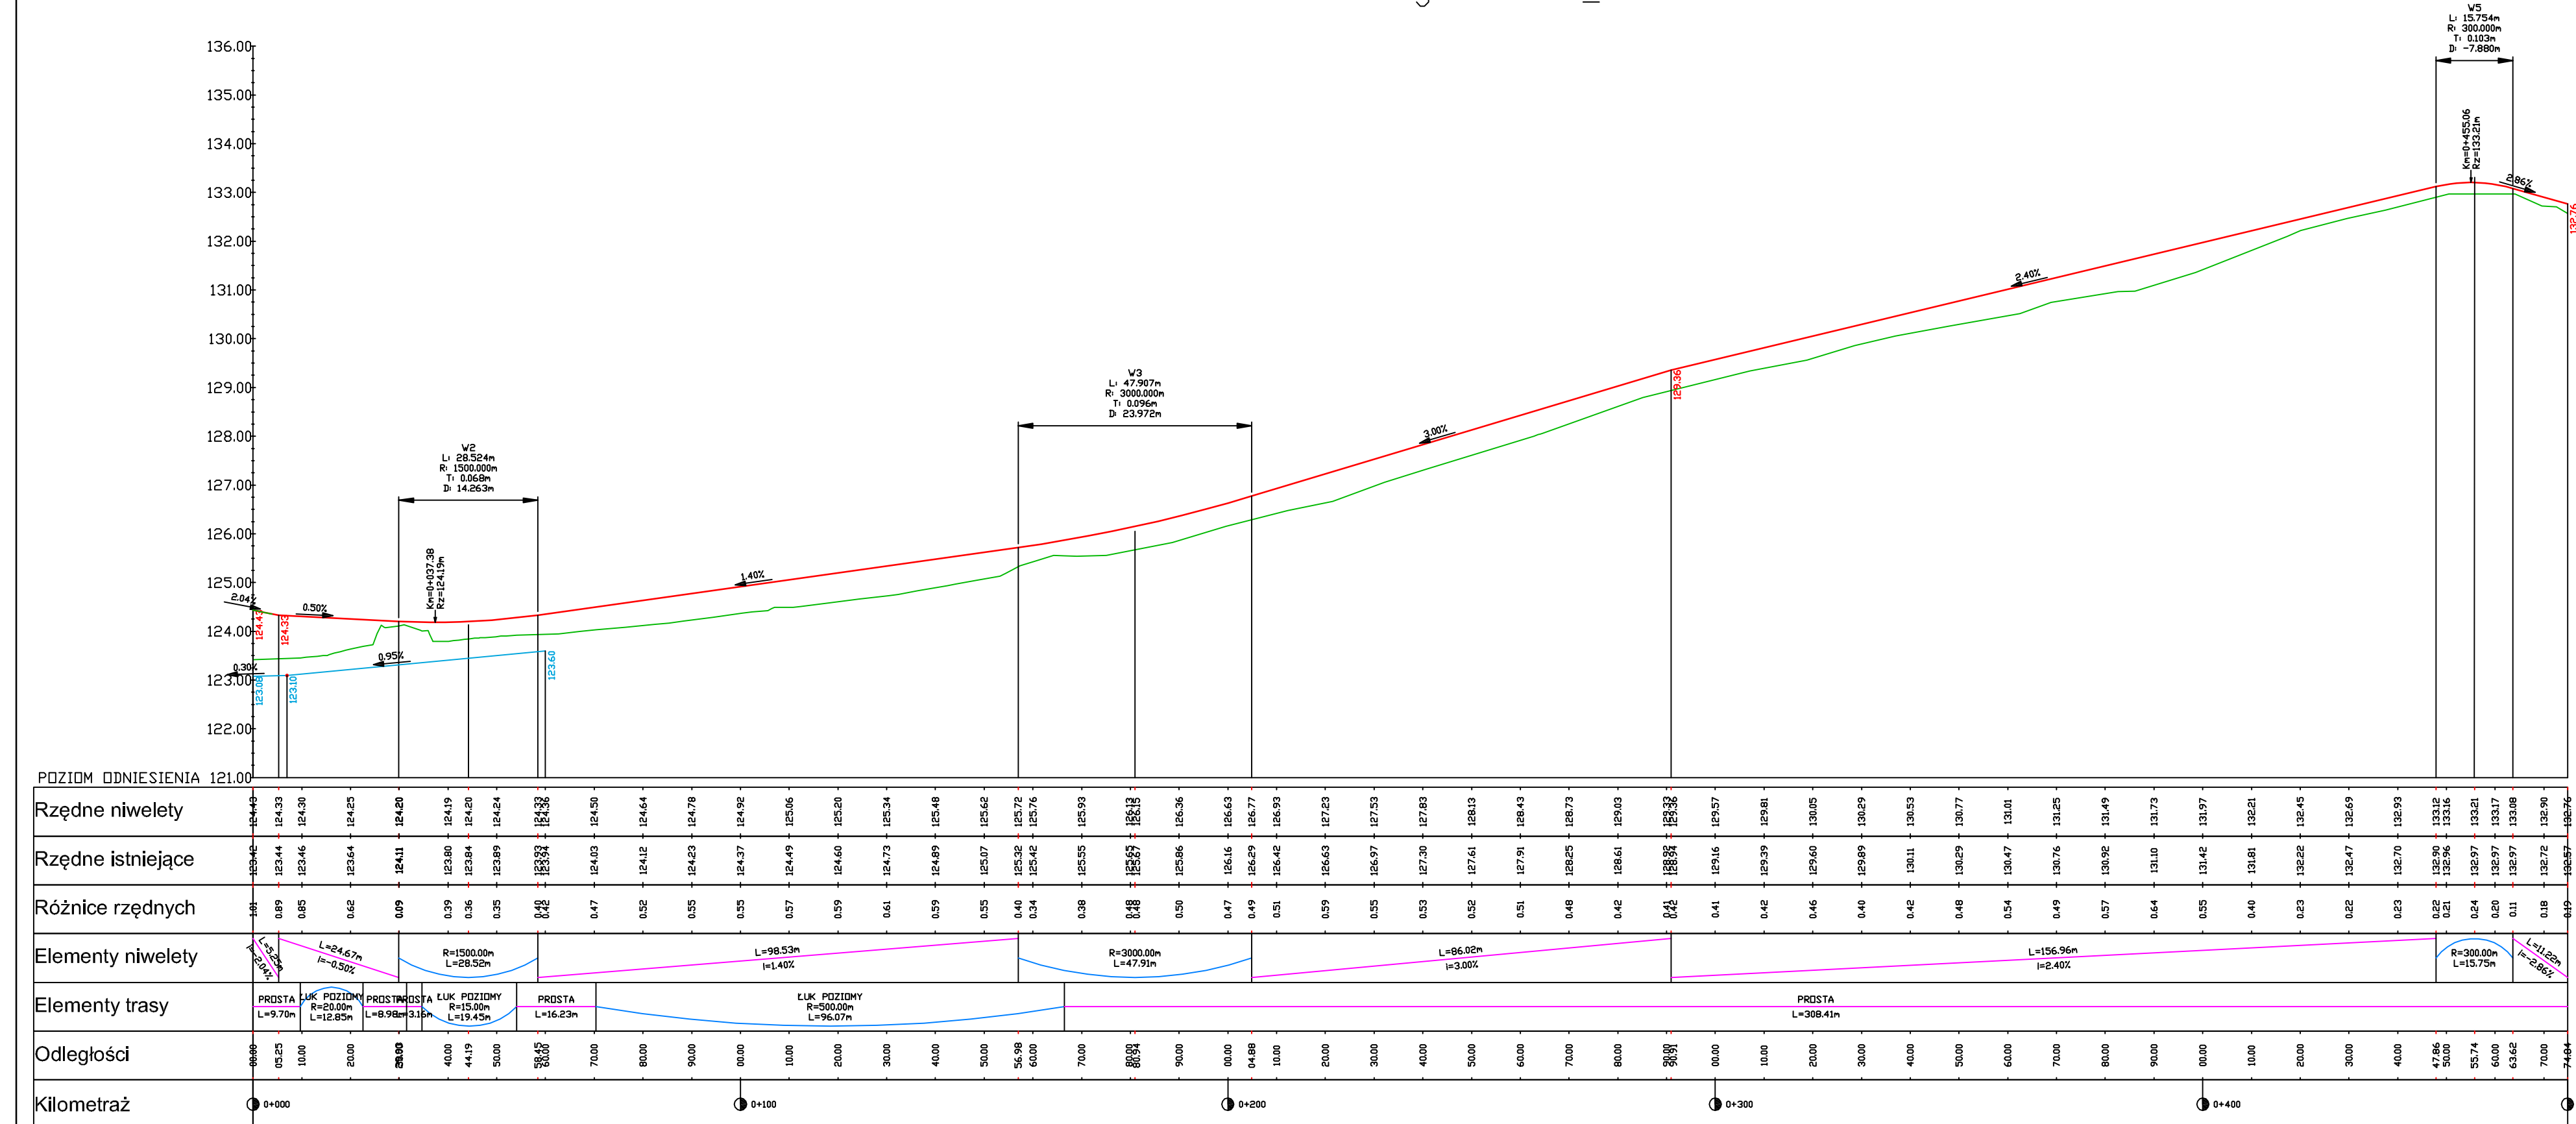

Profil - Bojary DP1532B

