



Profil - dojazdowa_11

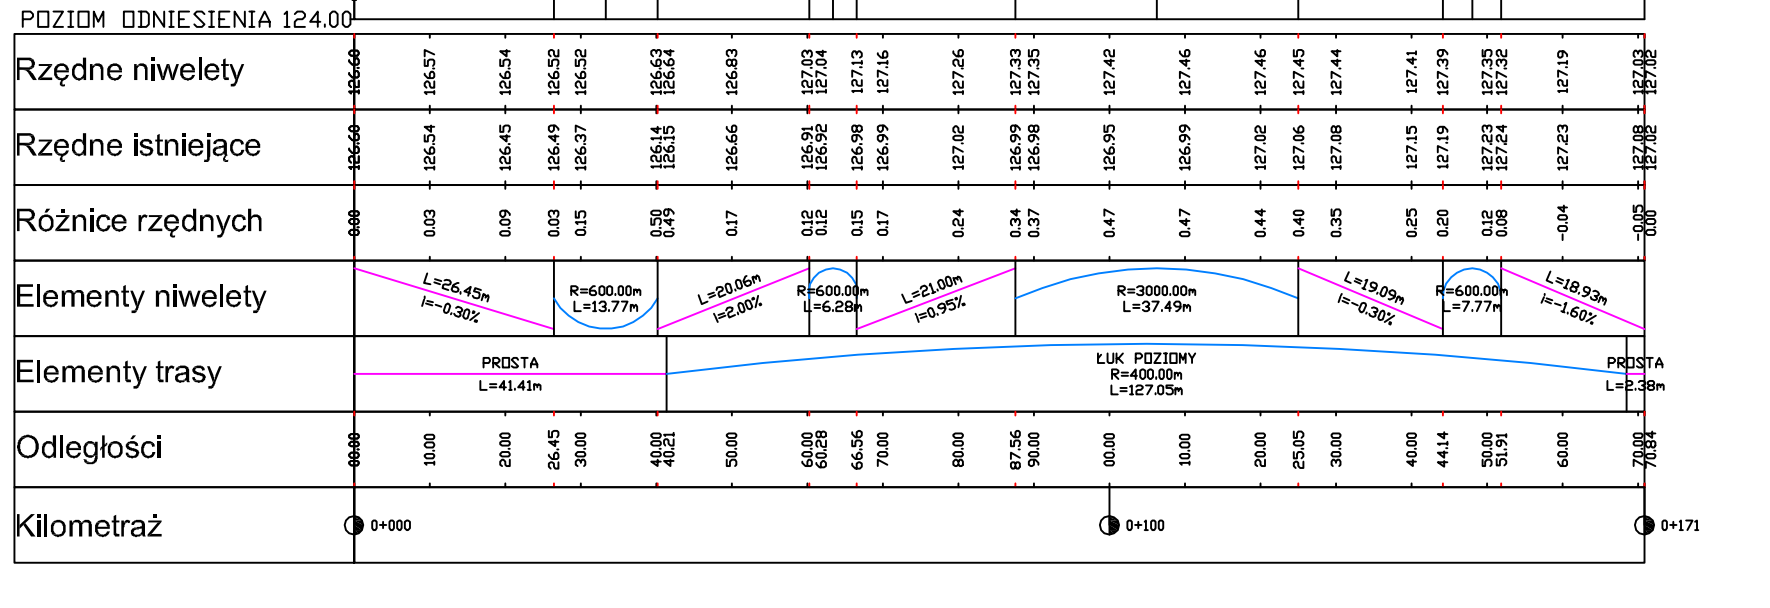

Profil - dojazdowa_10

 

LEGENDA NIWELETY

- | | |
|---|----------------------------------|
| | Projektowana niweleta |
| | Istniejący teren |
| | Niweleta rowu lewego |
| | Niweleta rowu prawego |
| | Niweleta ciągu pieszo-rowerowego |

INNE OZNACZENIA:


- | | |
|---|--------------------------------|
|  | Przepusty pod trasą zasadniczą |
| | Przejścia dla zwierząt |




FUNDUSZE EUROPEJSKIE DLA ROZWOJU WOJEWÓDZTWA PODLASKIEGO

Projekt współfinansowany ze środków Europejskiego Funduszu Rozwoju Regionalnego
w ramach Pomocy Technicznej Regionalnego Programu Operacyjnego Wziewództwa Podlaskiego na lata 2007-2013


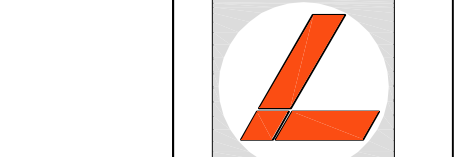

Budowa i rozbudowa dróg wojewódzkich Nr 682 i 681 wraz z drogami powiatowymi i lokalnymi, odcinek: Markowszczyzna – Roszki Wodzik wraz z obiektem inżynierskim i niezbędną infrastrukturą techniczną na odcinku: Markowszczyzna – Roszki Wodzik wraz z obiektem inżynierskim i niezbędną infrastrukturą techniczną na odcinku: Markowszczyzna, Turośń Dolna, Uhowo, Łapy, Plonka Kościełna, Roszki Wodzik.

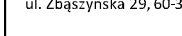	Brzanka		Drógowa		
	Tytuł rysunku		Profile podłoże		
	Wykonawca		Numer rysunku 4.2 Numer arkusza 7 Data opracowania		
