


dojazdowa_13 - Profil (68)

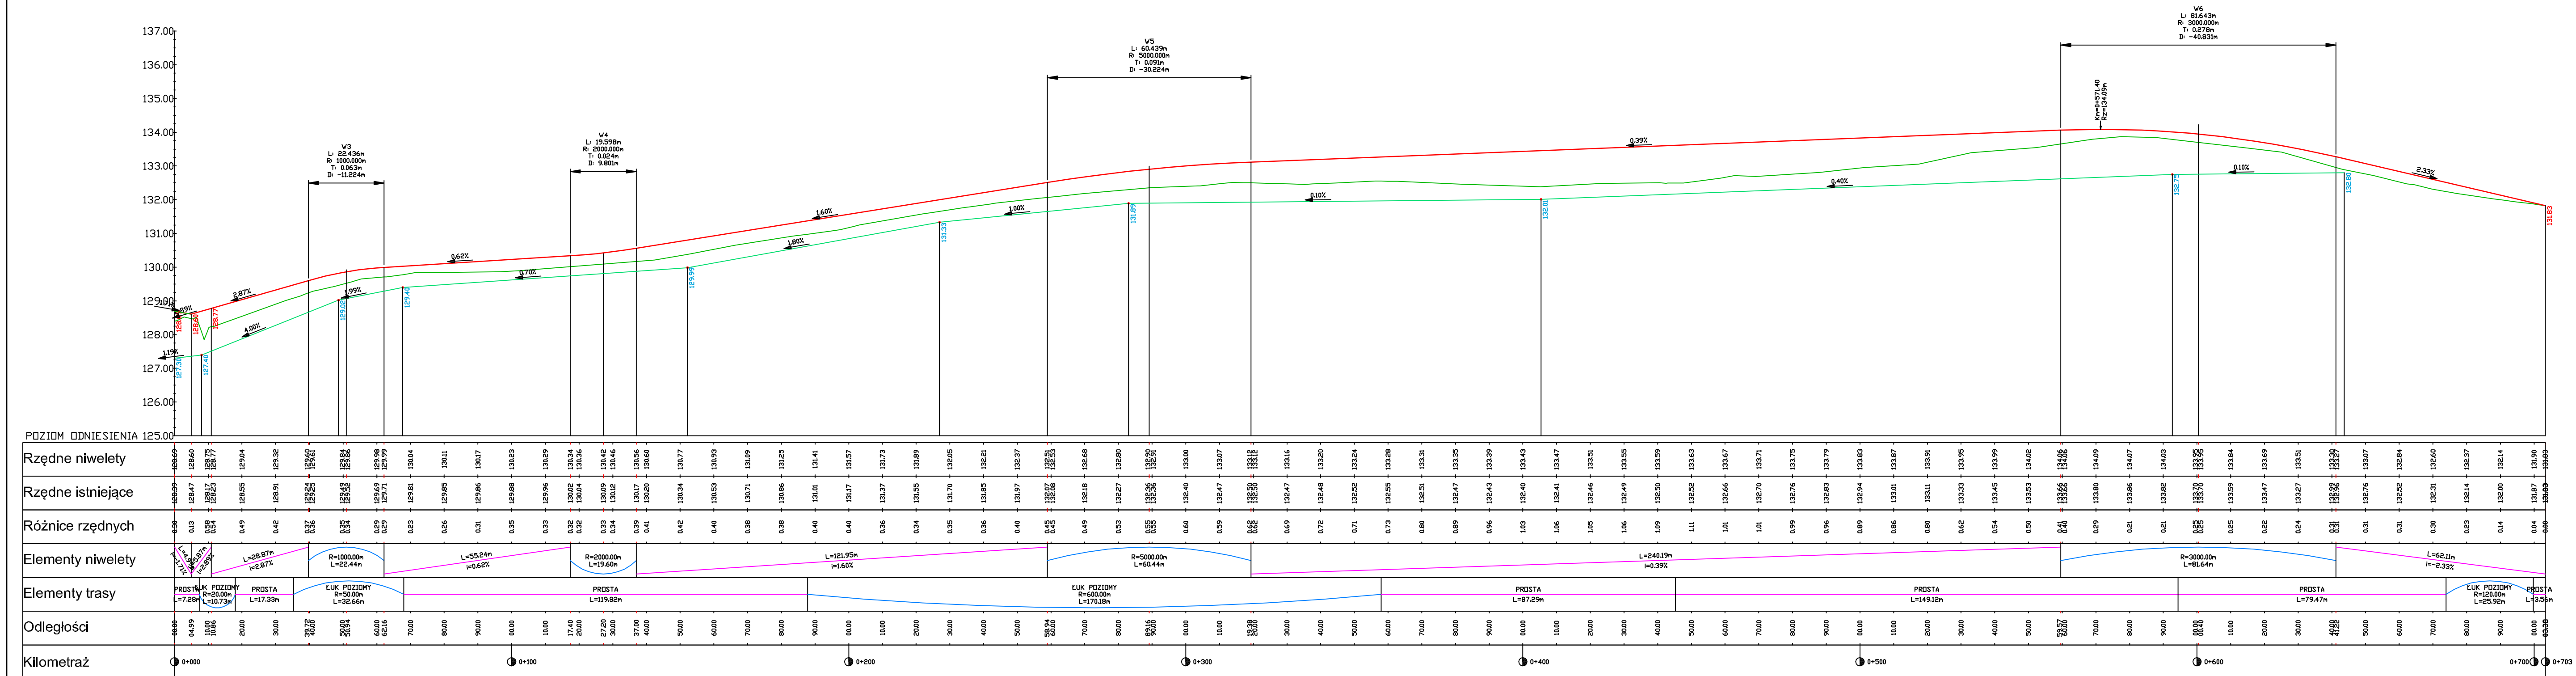

LEGENDA NIWELETY:

- | | |
|---|----------------------------------|
| | Projektowana niweleta |
|  | Istniejący teren |
|  | Niweleta rowu lewego |
| | Niweleta rowu prawego |
|  | Niweleta ciągu pieszo-rowerowego |

INNE OZNACZENIA:

- Przepusty pod trasą zasadniczą
- Przejścia dla zwierząt



FUNDUSZE EUROPEJSKIE DLA ROZWOJU WOJEWÓDZTWA PODLASKIEGO

Projekt współfinansowany ze środków Europejskiego Funduszu Rozwoju Regionalnego
w ramach Pomocy Technicznej Regionalnego Programu Operacyjnego Województwa Podlaskiego na lata 2007-2013



AFRENTZ-POLSKA sp. z o.o.
ul. Zbąszyńska 29, 60-359 Poznań

Budowa i rozbudowa dróg wojewódzkich Nr 682 i 681 wraz z drogowymi obiektami inżynierskimi i niezbędną infrastrukturą techniczną na odcinku Markowszczyzna – Roszki Wodźki wraz z obejściem miejscowości Markowszczyzna, Turośń Dolna, Uhowo, Łapy, Płonka Kościelna, Roszki Wodźki.

Stadium	Projekt budowlany					Skala rysunku 1:100/1000
Branża	Drogowa					
Tytuł rysunku	Profile podłużne					
Numer rysunku	4.2	Numer arkusza	9	Data opracowania	2016-07-11	
Funkcja	Imię, nazwisko	Branża	Nr uprawnień	Specjalność	Podpis	
Projektant	mgr inż. Marcin Filipiak	Drogowa	WKP/0304/P000/11	Uprawnienia do projektowania bet. opierzeń w specjalności drogowej		
Kierownik Projektanta	inż. Mateusz Dunaj	Drogowa	-	-		
Sprawdzający	mgr inż. Ewa Kmieć	Drogowa	7131/58/P/2001	Uprawnienia do projektowania bet. opierzeń w specjalności konstrukcyjno-budowlanej		