


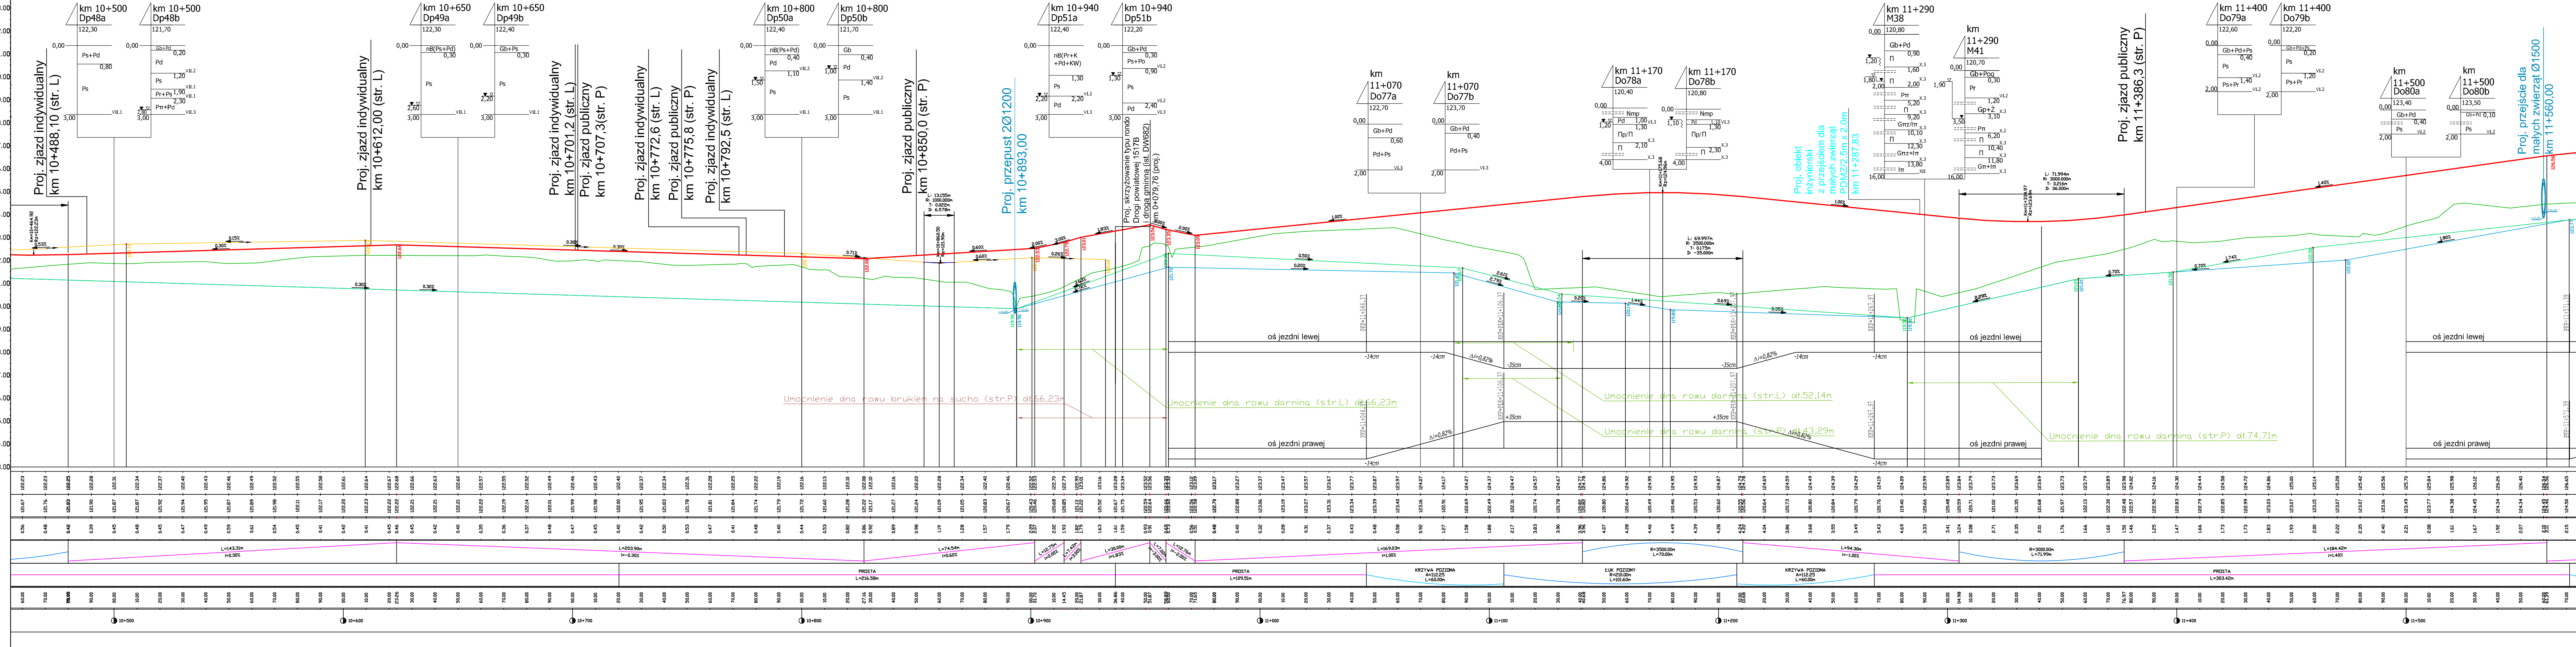

LEGENDA NIWELETY:

- Projektowana niweleta
- Istniejący teren
- Niweleta rowu lewego
- Niweleta rowu prawego
- Niweleta ciągu pieszo-rowerowego

INNE OZNACZENIA:

- Przepusty pod trasą zasadniczą
- Przejścia dla zwierząt



FUNDUSZE EUROPEJSKIE DLA ROZWOJU WOJEWÓDZTWA PODLASKIEGO

Projekt współfinansowany ze środków Europejskiego Funduszu Rozwoju Regionalnego
w ramach Pomocy Technicznej Regionalnego Programu Operacyjnego Województwa Podlaskiego na lata 2007-2013

Budowa i rozbudowa dróg wojewódzkich Nr 682 i 681 wraz z drogowymi obiektami inżynierskimi i niezbędną infrastrukturą techniczną na odcinku Markowszczyzna - Roszki Wodźki wraz z obiektem miejscowości Markowszczyzna, Turośń Dolna, Uhowo, Łapy, Płonka Kościelna, Roszki Wodźki.	
Stadium	Projekt budowlany
Branża	Drogowa
Tytuł rysunku	Profil podłużny - DW 682
Wykonawca	Numer rysunku
Podlaski Zarząd Dróg Wojewódzkich w Białymstoku ul. Elewatorska 5a, 15-620 Białystok	4.1
	Imię, nazwisko
Inwestor	5
	Nr uprawnień
Sprawdzający	Data opracowania
	2016-07
Asystent projektanta	Specjalność
	Podpis
mgr inż. Ewa Kmieć	mgr inż. Marcin Filipiak
	mgr inż. Mateusz Dunaj
mgr inż. Ewa Kmieć	mgr inż. Marcin Filipiak
	mgr inż. Mateusz Dunaj