



MAPA DO CELÓW PROJEKTOWYCH
ARKUSZ nr 51 (61)


SKALA MAPY: 1:500
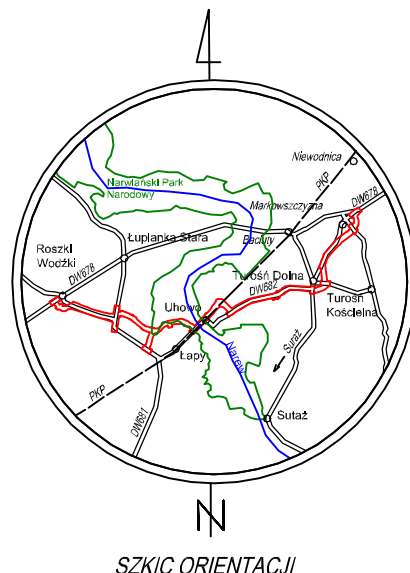


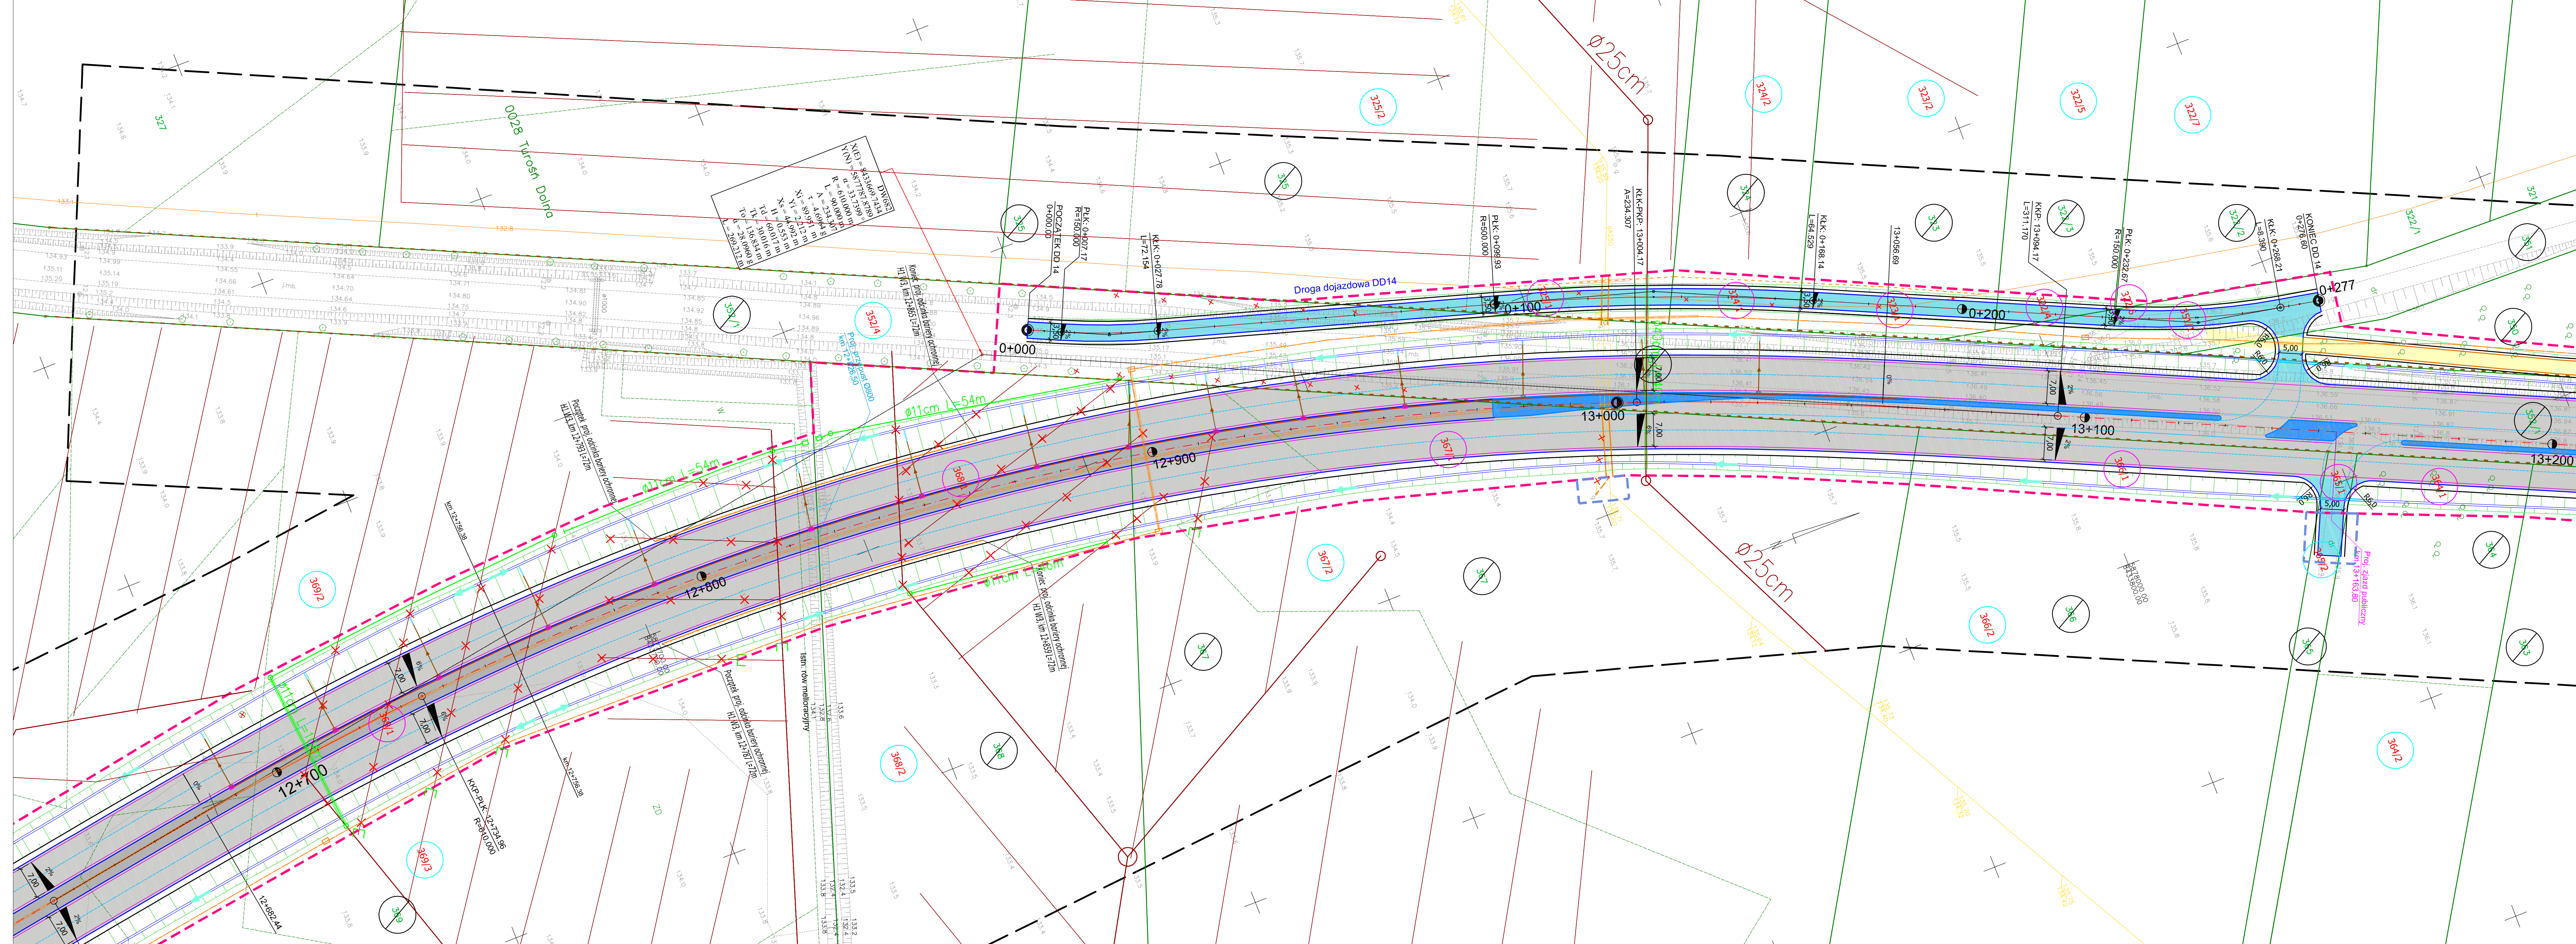

PROGRAM REGIONALNY
KRAJOWA STRATEGIA ROZWOJU
POLSKA
UNIA EUROPEJSKA
EUROPEJSKI FUNDUSZ ROZWOJU REGIONALNEGO

FUNDUSZE EUROPEJSKIE DLA ROZWOJU WOJEWÓDZTWA PODLASKIEGO
Projekt współfinansowany ze środków Europejskiego Funduszu Rozwoju Regionalnego
w ramach Pomocy Technicznej Regionalnego Programu Operacyjnego Województwa Podlaskiego na lata 2007-2013


Projekt budowlany
Skala rysunku 1:500

Wykonawca
LAPRINTZ
LAPRINTZ-POLSKA sp. z o.o.
ul. Zajączkowska 2, 60-559 Poznań

Podlaski Zarząd Dróg Wojewódzkich w Białymstoku
ul. Elewatorska 6, 15-620 Białystok

Investor
int. Mikolaj Fiedoruk

Legenda
branża drogową
branża elektryczna
branża telekomunikacyjna
branża sanitarna
branża zieloni
branża gazowa