

MAPA DO CELÓW PROJEKTOWYCH
ARKUSZ nr 60 (61)


Nr Rob. Wyk.: 317014
Oznaczenie kancelaryjne założeń: DW 682 1681 Markowszczyzna - Roski Wodźki

OBIEKT
Jednostka wykonawcza
Odpis wykonawczy

SKALA MAPY
z założeń: 1:500
z planu: 1:500

INFORMACJA O PUNKTACH OŚNÓWY PODSTAWOWEJ I SZCZEGÓŁOWEJ W GRANICACH OPRACOWANIA

GLOBAL EAST S.C.
Geodeta UPRAWNIENY
Janusz Andrzej Osiński

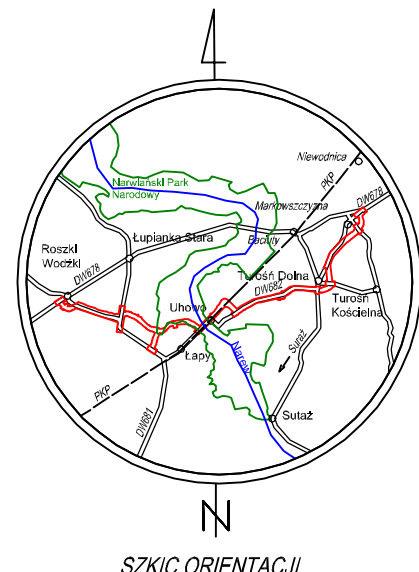


ORYGINAŁ

Podpisano i weryfikowano: 03 GRU 2015
mgr inż. Janusz Osiński
Geodeta UPRAWNIENY

Wniosek o wydanie pozwolenia na budowę
z dnia 21.07.2016 r.
Wniosek o wydanie pozwolenia na budowę
z dnia 21.07.2016 r.

Wniosek o wydanie pozwolenia na budowę
z dnia 21.07.2016 r.
Wniosek o wydanie pozwolenia na budowę
z dnia 21.07.2016 r.

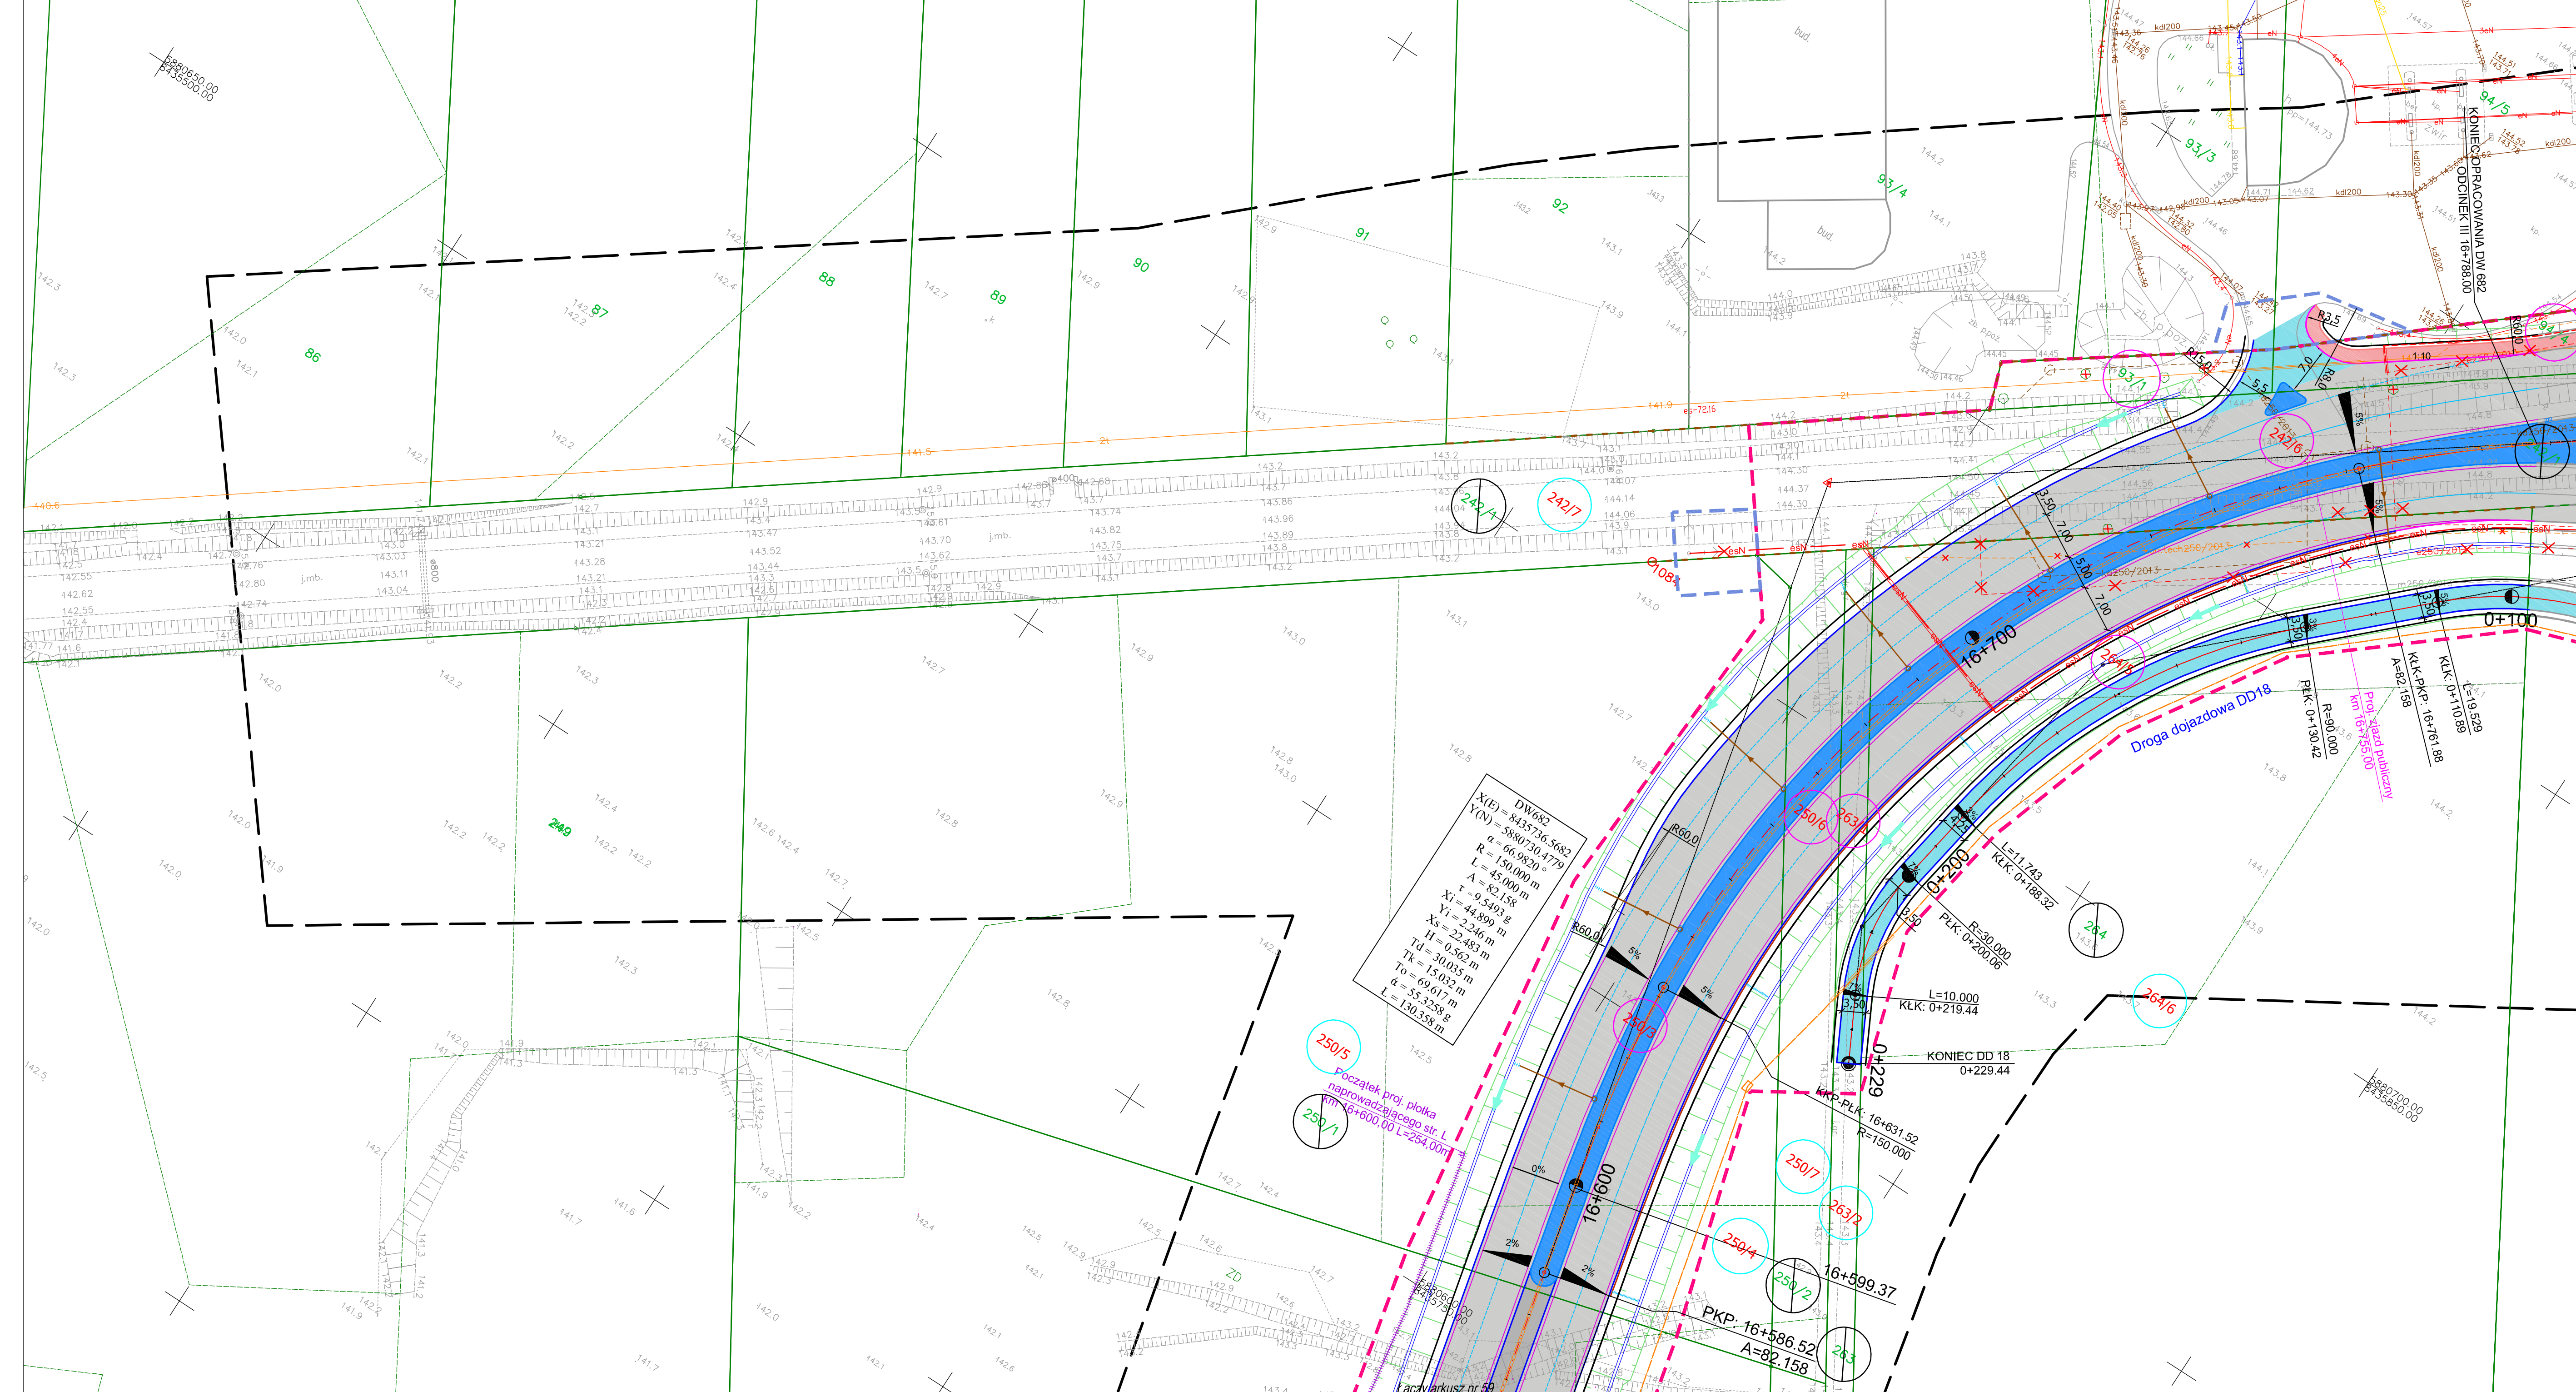

LEGENDA

branża drogowa

branża elektryczna

branża telekomunikacyjna

branża sanitarna

branża melioracyjna

branża gazowa

PROGRAM REGIONALNY
NARODOWA STRATEGIA SPÓJNOŚCI

UNIA EUROPEJSKA
EUROPEJSKI FUNDUSZ ROZWOJU REGIONALNEGO

FUNDUSZE EUROPEJSKIE DLA ROZWOJU WOJEWÓDZTWA PODLASKIEGO

Projekt współfinansowany ze środków Europejskiego Funduszu Rozwoju Regionalnego w ramach Pomocy Technicznej Regionalnego Programu Operacyjnego Województwa Podlaskiego na lata 2007-2013

Budowa i rozbudowa dróg wojewódzkich Nr 682 i 681 wraz z drogowymi obiektami inżynierskimi i niezbędną infrastrukturą techniczną na odcinku Markowszczyzna - Roski Wodźki wraz z objęciem miejscowości Markowszczyzna, Turośki Dolna, Uhowo, Łapy, Płonka Kościelna, Roski Wodźki odc. III od km 2+750,00 do km 16+788,00.

Stadium: Projekt budowlany

Wykonawca: Wykonawca

Skala rysunku: 1:500