

MAPA DO CELÓW PROJEKTOWYCH
ARKUSZ nr 33 (61)

Nr Rob. Wyk.: 31/2014
Oznaczenie kancelaryjne zgłoszonej pracy geodezyjnej: ODGI.4320.2020.2014
Dł. 682 i 681 Markowszczyzna - Roszki Wodźki

OBIEKT

Jednostka ewidencyjna

Opis ewidencyjny

SKALA MAPY 1:500

INFORMACJA O PUNKTACH OSNOWY PODSTAWOWEJ I SZCZEGÓŁOWEJ W GRANICACH OPRACOWANIA

W ZAKRESIE OPRACOWANIA MAPY BRAK PUNKTÓW OSNOWY III KLASY

GLOBAL EAST s.c.
B. Asymetria, T. Zdobycha, L. Kozłowski
ul. Rybnicka 1, 10-000 Białystok
www.global-east.pl
global@global-east.pl
14 610 22 81

GEODETA UPRAWNIONY
Janusz Andrzej Osinski
Zaw. zwalifik. GUGiK Nr 3024

Powiatowa sieć inżynierska dokumentu miala opracowany w terminie prac geodezyjnych i kartograficznych, których rezultaty oceniono pozytywnie, co wpłynęło na wydanie mapy w formie dokumentu geodezyjnego i kartograficznego.

Organ wykonawczy: Powiatowy Ośrodek Dokumentacji Geodezyjnej i Kartograficznej



Identyfikacja ewidencyjna: 0200206.2015.5m

Data wykonania: 2015-12-21

Z up. STAROSTY Powiatowy Ośrodek Dokumentacji Geodezyjnej i Kartograficznej

Wniosek o uśrednianie danych geodezyjnych, który odbył się dnia 21 WRZ. 2016. Powiatowy Ośrodek Dokumentacji Geodezyjnej i Kartograficznej przy ul. Mickiewicza 3

Uczestnicy projektu: Z up. STAROSTY Powiatowy Ośrodek Dokumentacji Geodezyjnej i Kartograficznej

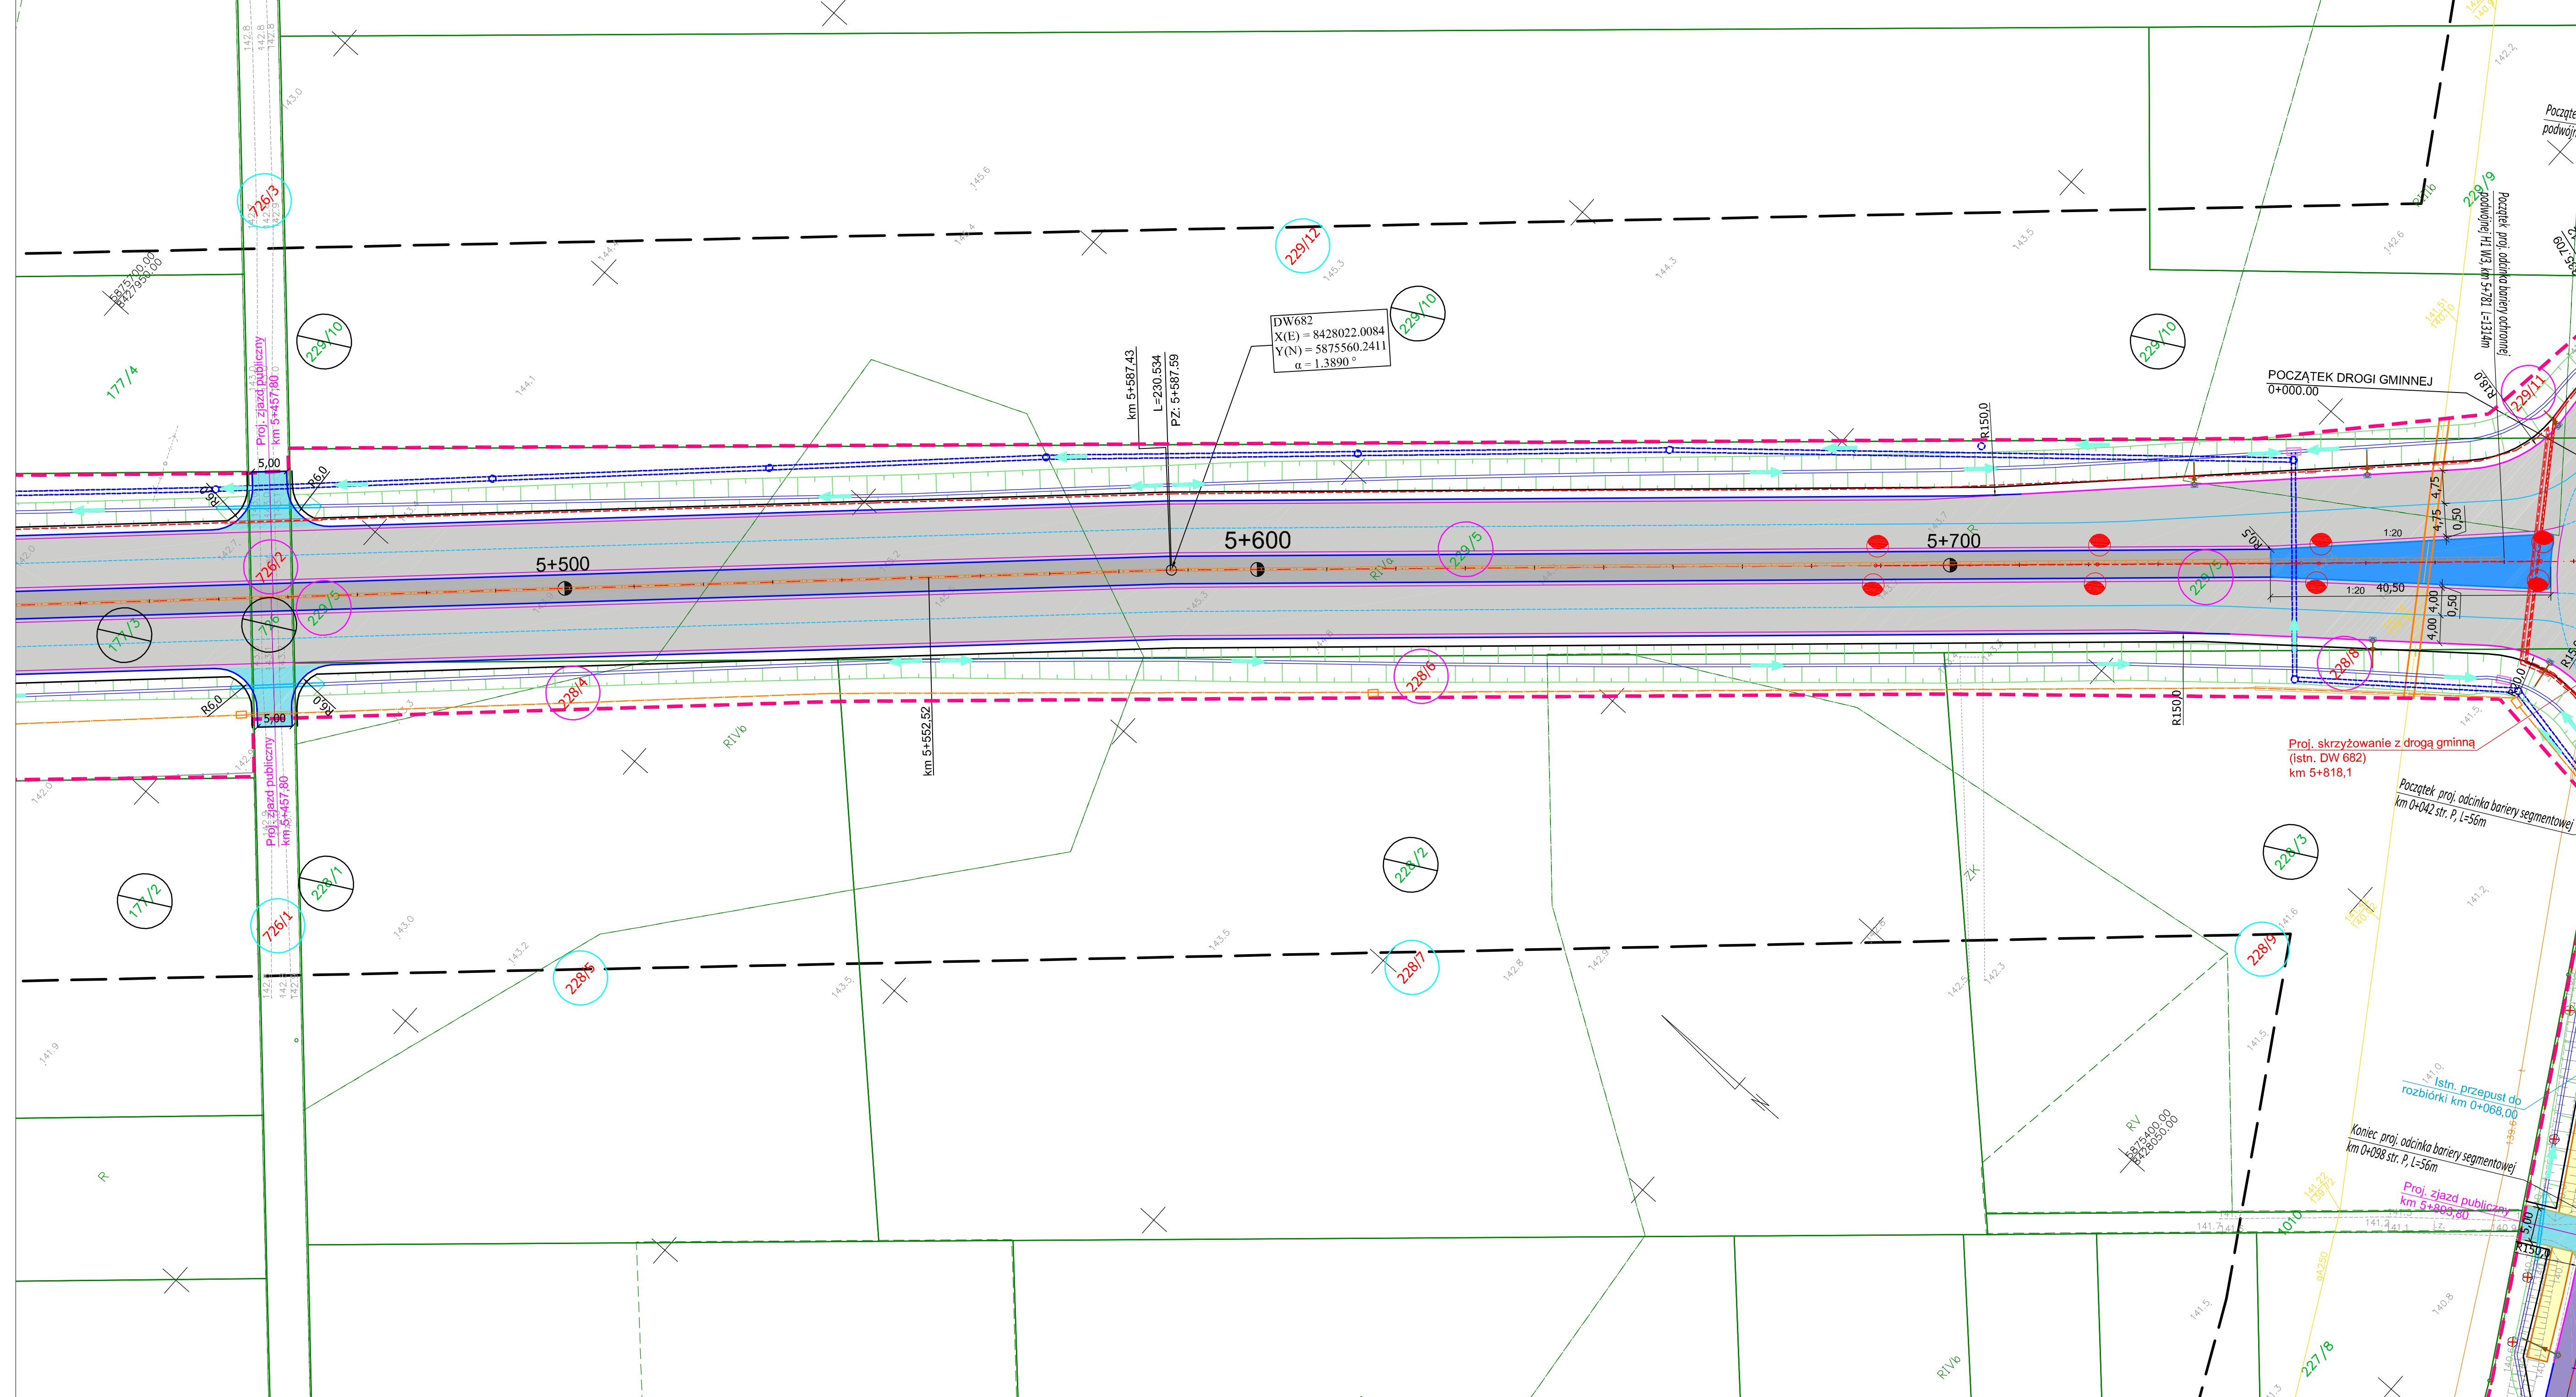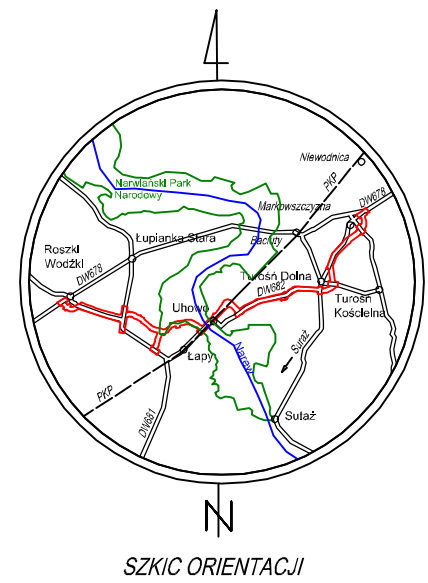

PROGRAM REGIONALNY
NARODOWA STRATEGIA SPÓJNOŚCI
Podlaskie

UNIA EUROPEJSKA
EUROPEJSKI FUNDUSZ ROZWOJU REGIONALNEGO

FUNDUSZE EUROPEJSKIE DLA ROZWOJU WOJEWÓDZTWA PODLASKIEGO
Projekt współfinansowany ze środków Europejskiego Funduszu Rozwoju Regionalnego
w ramach Pomocy Technicznej Regionalnego Programu Operacyjnego Województwa Podlaskiego na lata 2007-2013

Budowa i rozbudowa dróg wojewódzkich Nr 682 i 681 wraz z drogowymi obiektami inżynierskimi i niezbędną infrastrukturą techniczną na odcinku Markowszczyzna - Roszki Wodźki wraz z obejściem miejscowości Markowszczyzna, Turośń Dolna, Uhowo, Łapy, Płonka Kościelna, Roszki Wodźki odc. III od km 2+750,00 do km 16+788,00.

Projekt budowlany

Stadium: Stadium
Branża: Drogową
Tytuł rysunku: Plan Zagospodarowania Terenu

Skala rysunku: 1:500

Numer rysunku: 2
Data opracowania: 2016-07

Wykonawca: Projektant: mgr inż. Ryszard Sobczak
Sprawdzający: mgr inż. Bartłomiej Baziński
mgr inż. Krzysztof Szymański
mgr inż. Janusz Borowczyk
mgr inż. Zenon Stachowski
mgr inż. Jerzy Kaliski
mgr inż. Jacek Owsianny
mgr inż. Agnieszka Rak
mgr inż. Andrzej Małysiński
tech. Bogdan Lautsch
inż. Mikołaj Fiedoruk

Legenda:

branża drogową

branża elektryczna

branża telekomunikacyjna

branża sanitarna

branża melioracyjna

branża gazowa