


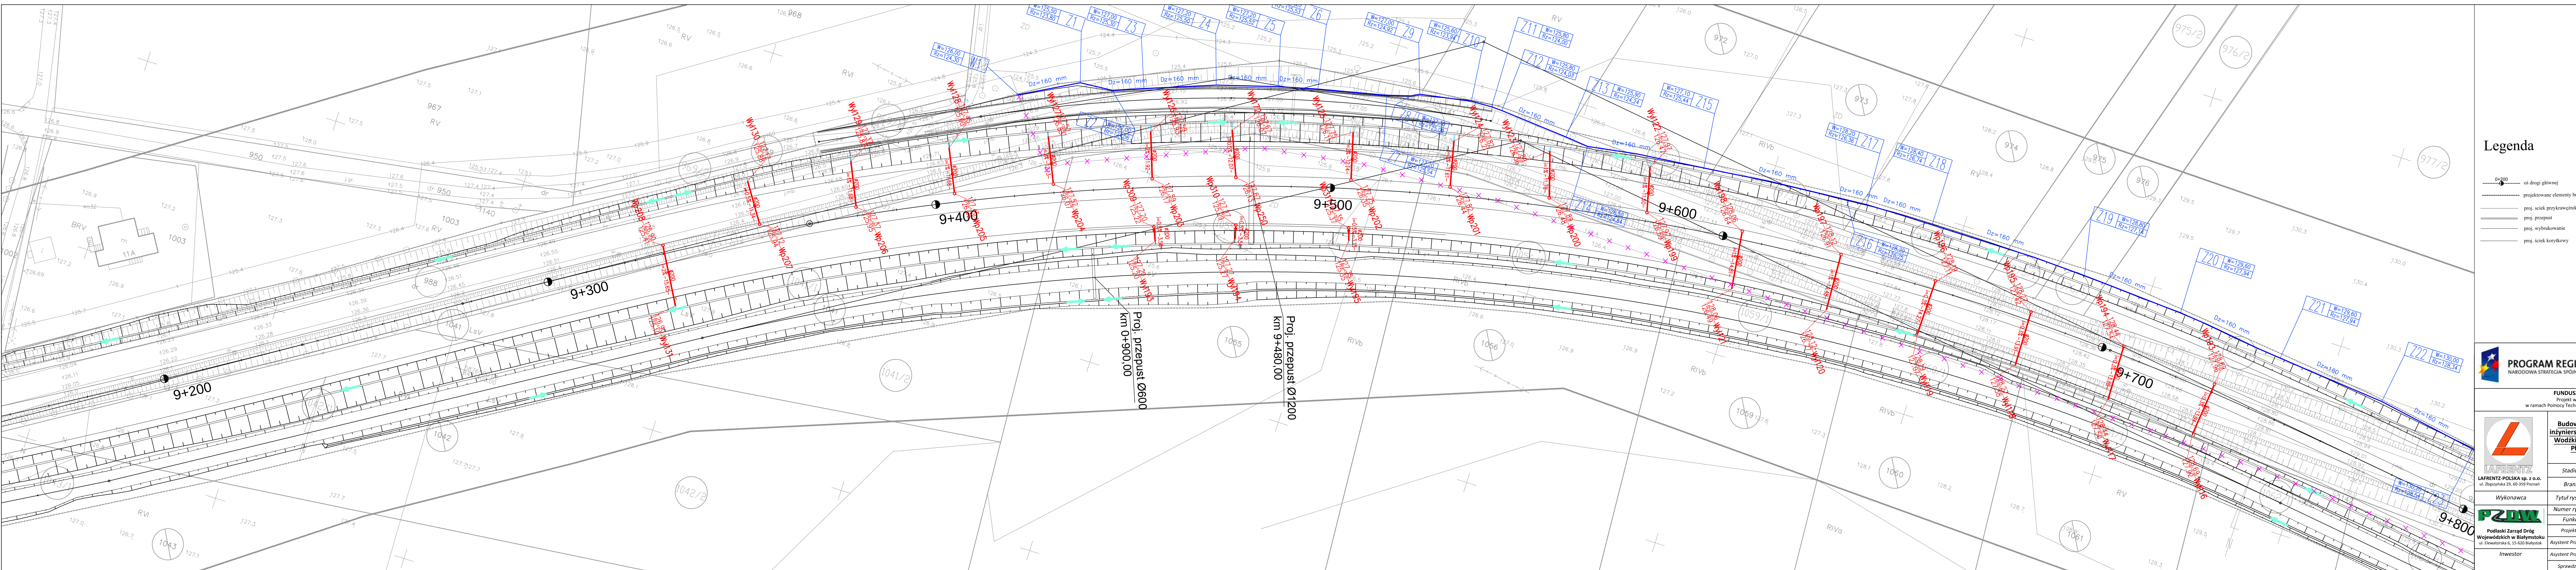

Legenda

oś drogi głównej
projektowane elementy branży drogowej
proj. sieć przykrawinkowy
proj. przepust
proj. wybrukowanie
proj. ściek korytkowy

branża sanitarna

projektowany węzeł sieci kanalizacyjnej
projektowana kanalizacja deszczowa
KDI - wylot z kolektora deszczowego
studnia na kolektorze deszczowym
ściek skarpowy

oznaczenie:
Wp - wpust deszczowy
Wyl - wylot przykanalika do rowu
DŚ - węzeł sieci
DOR - studnia wlotowa z osadnikiem
przebudowywany wodociąg
przebudowywana kanalizacja
likwidacja istniejącego rurociągu

PROGRAM REGIONALNY
NARODOWA STRATEGIA SPÓJNOŚCI

UNIA EUROPEJSKA
EUROPEJSKI FUNDUSZ ROZWOJU REGIONALNEGO

FUNDUSZE EUROPEJSKIE DLA ROZWOJU WOJEWÓDZTWA PODLASKIEGO
Projekt współfinansowany ze środków Europejskiego Funduszu Regionalnego
w ramach Pomocy Technicznej Regionalnego Programu Operacyjnego Województwa Podlaskiego na lata 2007-2013

ZŁE EUROPEJSKIE DLA ROZWOJU WOJEWÓDZTWA PODLASKIEGO				
opracowany/zrealizowany ze środków Europejskiego Funduszu Rozwoju Regionalnego				
inwestycji Regionalnego Programu Operacyjnego Województwa Podlaskiego na lata 2007-2013				
Nazwa i rozbudowa dróg wojewódzkich Nr 682 i 681 wraz z drogowymi				
obiektami inżynierskimi i niezbędną infrastrukturą techniczną na odcinku Markowszczyzna -				
Roszki Wodźki wraz z obejściem miejscowości Markowszczyzna, Turośń Dolna, Uhowo, Łąpy,				
Płonka Kościelna, Roszki Wodźki odc. III od km 2+750,00 do km 16+788,00.				
Stadium	Projekt budowlany			
Branża	Sanitarna			
Wykonawca	Tytuł rysunku			
Numer arkusza	Plan sytuacyjny			
Funkcja	2	Numer arkusza	11	Data opracowania
Projektant	Imię, nazwisko	Branża	Nr uprawnień	Specjalność
Asystent Projektanta	inż. Agnieszka Rak	Sanitarna	SKL/18496/2008	Współautor projektu (nie uprawniający do sporządzania projektu)
Asystent Projektanta	mgr inż. Jakub Dłużewski	Sanitarna	-	-
Asystent Projektanta	mgr inż. Michał Ludwiczak	Sanitarna	-	-
Sprawdzający	mgr inż. Andrzej Malinski	Sanitarna	WSP/2209/2008	Współautor projektu (nie uprawniający do sporządzania projektu)