


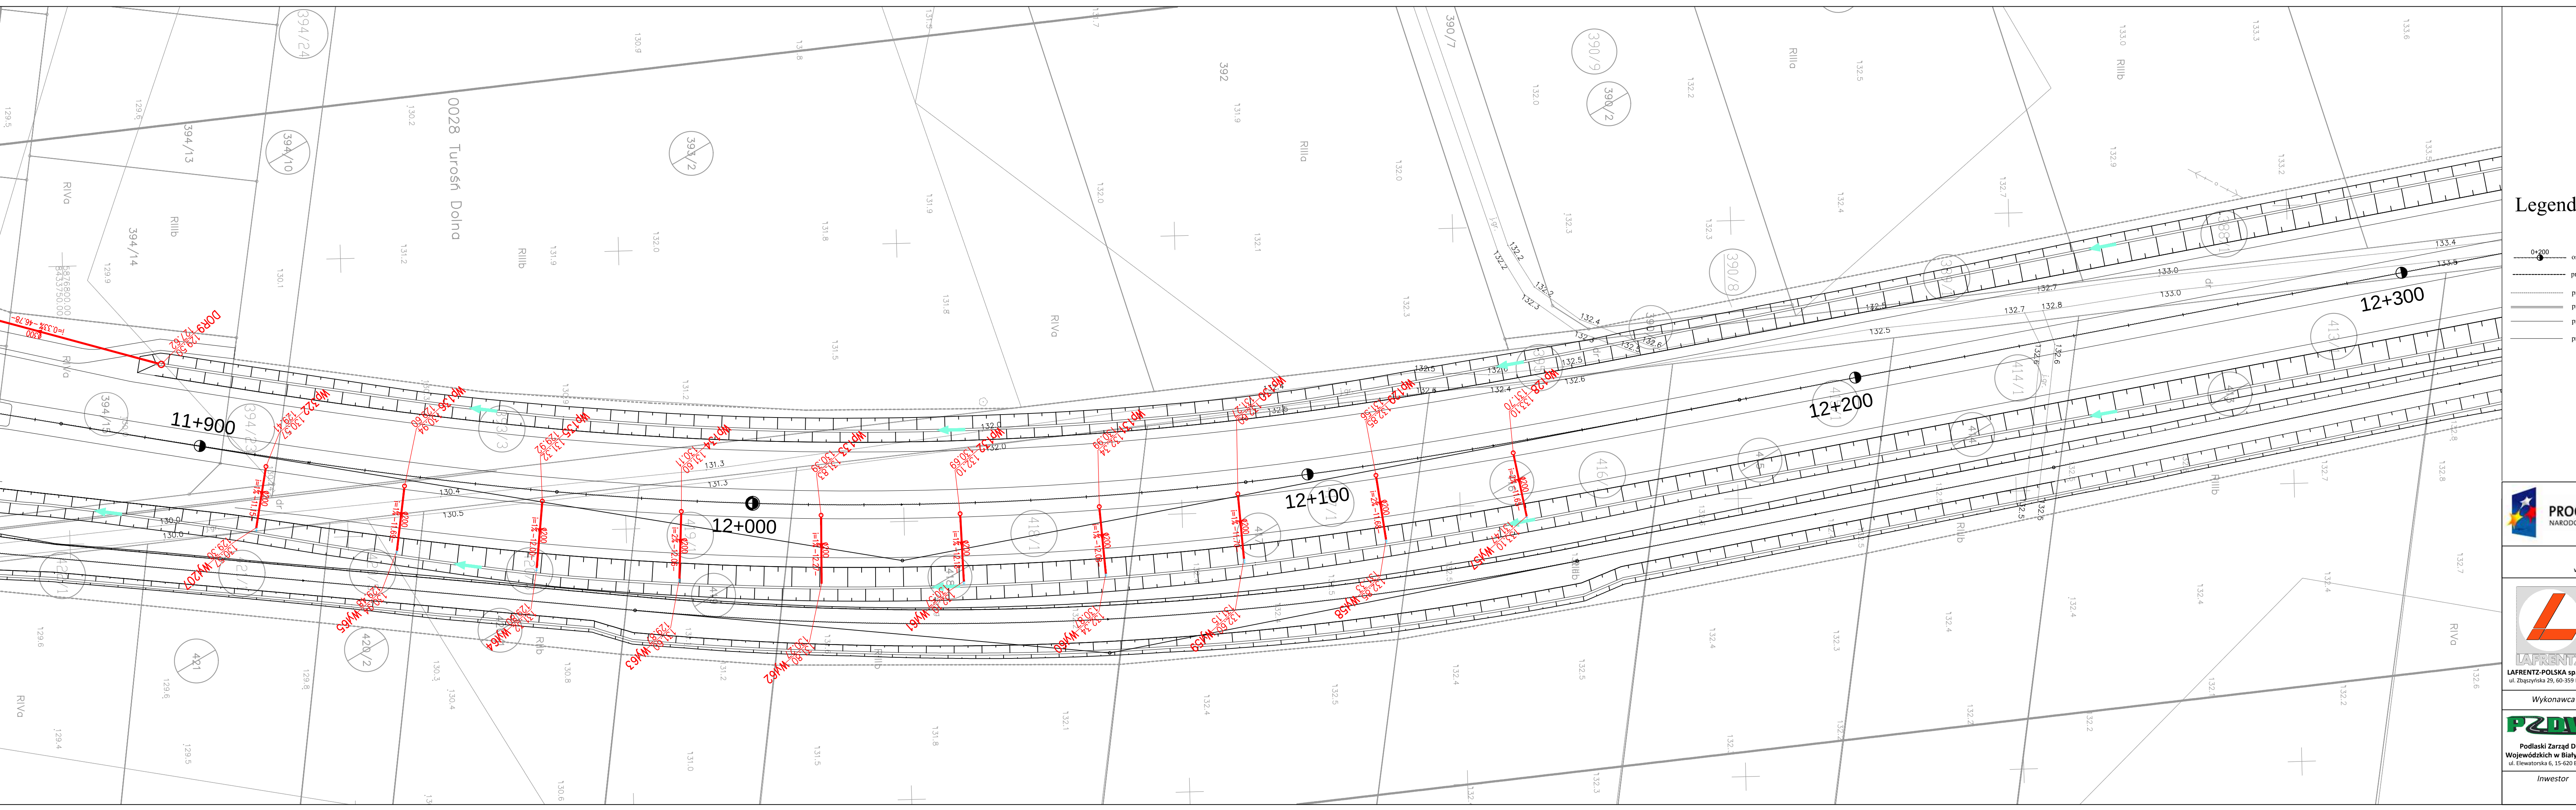

Legenda

- o+200 osi drogi głównej
- projektowane elementy branży drogowej
- proj. sciek przykrawężnikowy
- proj. przepust
- proj. wybrukowanie
- proj. sciek korytkowy

- branża sanitarna**
- projektowany węzeł sieci kanalizacyjnej
 - projektowana kanalizacja deszczowa
 - KD1 - wylot z kolektora deszczowego
 - studnia na kolektorze deszczowym
 - ściek szarpowy

- oznaczenia:
- Wp - wylot deszczowy
 - Wyl - wylot przykanalika do rowu
 - DS - węzeł sieci
 - DOR - studnia wlotowa z osadnikiem
 - przebudowywany wodociąg
 - przebudowywana kanalizacja
 - likwidacja istniejącego tunelu



FUNDUSZE EUROPEJSKIE DLA ROZWOJU WOJEWÓDZTWA PODLASKIEGO
Projekt współfinansowany ze środków Europejskiego Funduszu Rozwoju Regionalnego
w ramach Pomocy Technicznej Regionalnego Programu Operacyjnego Województwa Podlaskiego na lata 2007-2013

Budowa i rozbudowa dróg wojewódzkich Nr 682 i 681 wraz z drogowymi obiektami inżynierskimi i niezbędną infrastrukturą techniczną na odcinku Markowszczyzna – Roszki Wodźki wraz z obejściem miejscowości Markowszczyzna, Turośń Dolna, Uhowo, Łapy, Płonka Kościelna, Roszki Wodźki odc. III od km 2+750,00 do km 16+788,00.

Z o.o. Poznań	Stadium	Projekt budowlany			Skala rysunku 1:500	
	Branża	Sanitarna				
róg mstoku budowki	Tytuł rysunku					
	Plan sytuacyjny					
	Numer rysunku	2	Numer arkusza	16	Data opracowania	2016-07
	Funkcja	Imię, nazwisko	Branża	Nr uprawnień	Specjalność	Podpis
	Projektant	inż. Agnieszka Rak	Sanitarna	16/11/04/0000000000	16/11/04/0000000000	
	Asystent Projektanta	mgr inż. Jakub Dłużewski	Sanitarna			
	Asystent Projektanta	mgr inż. Michał Ludwiczak	Sanitarna			
	Sprawdzający	mgr inż. Andrzej Malinowski	Sanitarna	16/11/04/0000000000	16/11/04/0000000000	