


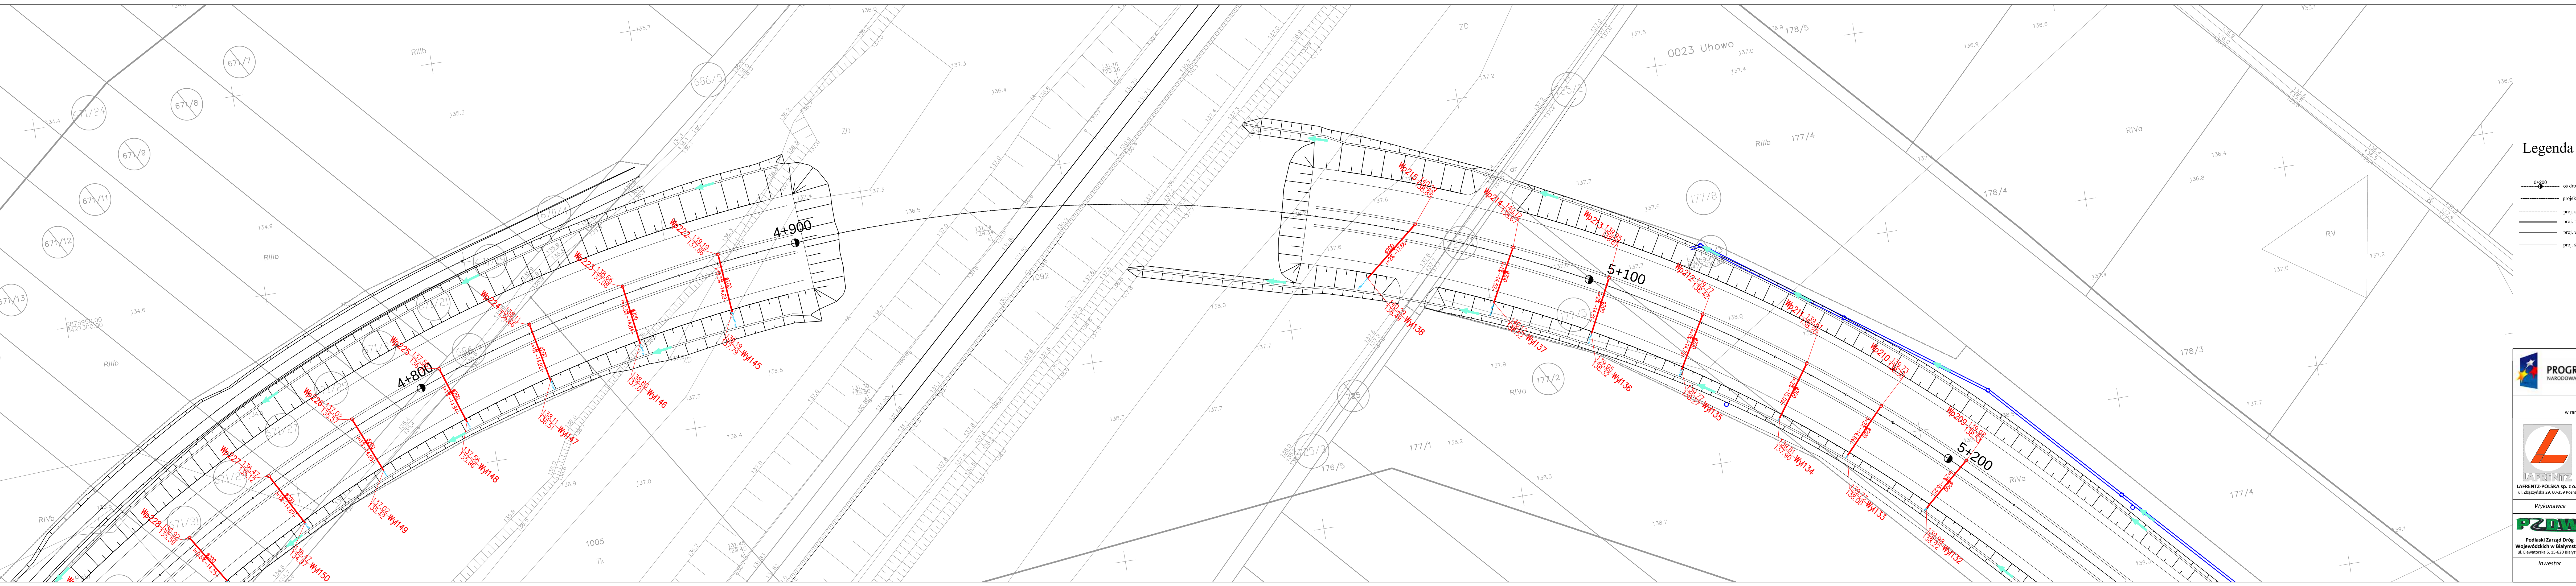

- ### Legenda
- 0+200

oś drogi głównej

projektowane elementy branży drogowej

proj. ściek przykrawężnikowy

proj. przepust

proj. wybrukowanie

proj. ściek korytkowy
- branża sanitarna**

○

projektowany węzeł sieci kanalizacyjnej

—

projektowana kanalizacja deszczowa

—

KDI - wylot z kolektora deszczowego

○

studnia na kolektorze deszczowym

+++++

ściek skarpowy

oznaczenie:

Wp - wpust deszczowy

Wyl - wylot przykanalika do rowu

DŚ - węzeł sieci

DOR - studnia wlotowa z osadnikiem

przebudowywany wodociąg

przebudowywana kanalizacja

likwidacja istniejącego rurociągu
-
- FUNDUSZE EUROPEJSKIE DLA ROZWOJU WOJEWÓDZTWA PODLASKIEGO
Projekt współfinansowany ze środków Europejskiego Funduszu Rozwoju Regionalnego
w ramach Pomocy Technicznej Regionalnego Programu Operacyjnego Województwa Podlaskiego na lata 2007-2013
- | | | | | | | |
|--------------|--|---------------------------|---------------|-----------------|------------------------|--|
| | Budowa i rozbudowa dróg wojewódzkich Nr 682 i 681 wraz z drogowymi obiektami inżynierskimi i niezbędną infrastrukturą techniczną na odcinku Markowszczyzna - Roszki Wodźki wraz z obejściem miejscowości Markowszczyzna, Turośń Dolna, Uhowo, Łąpy, Płonka Kościelna, Roszki Wodźki odc. III od km 2+750,00 do km 16+788,00. | | | | | |
| | Stadium | Projekt budowlany | | | Skala rysunku
1:500 | |
| Wykonawca | Titul rysunku | Sanitarna | | | | |
| | Plan sytuacyjny | | | | | |
| | Numer arkusza | 2 | Numer arkusza | 20 | Data opracowania | |
| Inwestor | Funkcja | Imię, nazwisko | Branka | Mr uprawnień | Specjalność | |
| | Projektant | inż. Agnieszka Rak | Sanitarna | SK-1184W/06/006 | Podpis | |
| Sprawdzający | Asystent Projektanta | mgr inż. Jakub Dłużewski | Sanitarna | - | | |
| | Asystent Projektanta | mgr inż. Michał Ludwiczak | Sanitarna | - | | |
| Inwestor | | | | | | |
| | | | | | | |