


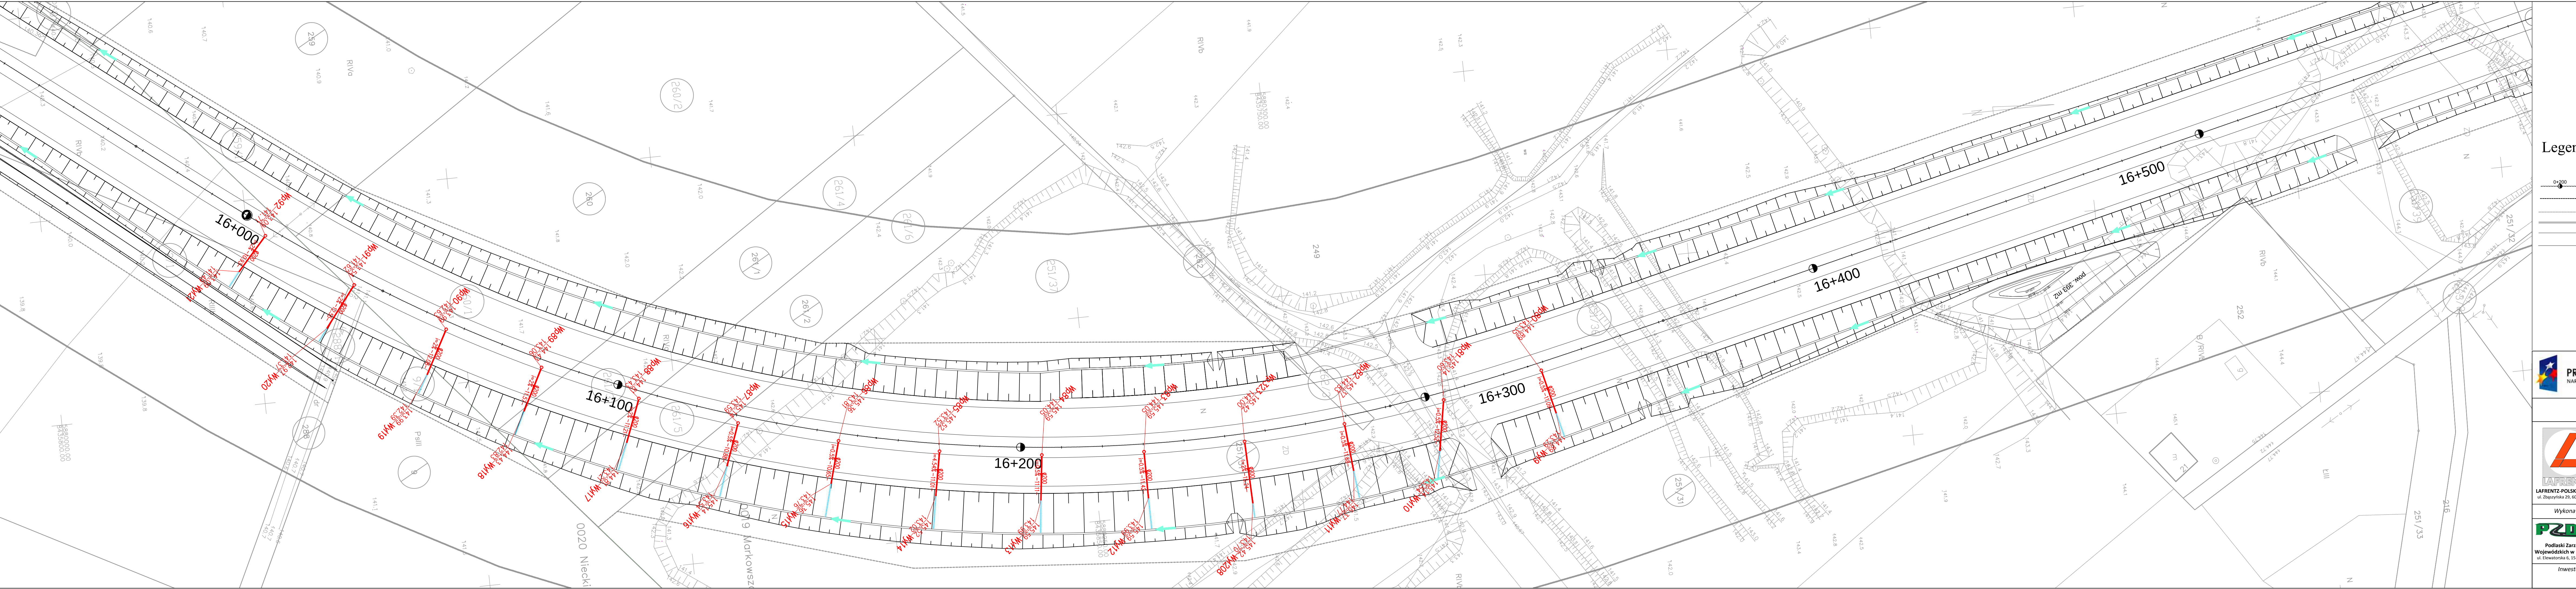

Legenda

- 0+200 oś drogi głównej
 - projektowane elementy branży drogowej
 - proj. ściek przykrawężnikowy
 - proj. przepust
 - proj. wykubkowanie
 - proj. ściek korytkowy
- branża sanitarna**
- projektowany węzeł sieci kanalizacyjnej
 - projektowana kanalizacja deszczowa
 - KDI - wylot z kolektora deszczowego
 - studnia na kolektorze deszczowym
 - ściek skarpowy
- oznaczenie:
- Wp - wpust deszczowy
 - Wyl - wylot przykanalika do rowu
 - D/S - węzeł sieci
 - DOR - studnia wlotowa z osadnikiem
 - przebudowywany wodociąg
 - przebudowywana kanalizacja
 - likwidacja istniejącego rurociągu



FUNDUSZE EUROPEJSKIE DLA ROZWOJU WOJEWÓDZTWA PODLASKIEGO
Projekt współfinansowany ze środków Europejskiego Funduszu Rozwoju Regionalnego
w ramach Pomocy Technicznej Regionalnego Programu Operacyjnego Województwa Podlaskiego na lata 2007-2013

Budowa i rozbudowa dróg wojewódzkich Nr 682 i 681 wraz z drogowymi obiektami inżynierskimi i niezbędną infrastrukturą techniczną na odcinku Markowszczyzna – Roszki Wodźki wraz z obejściem miejscowości Markowszczyzna, Turośń Dolna, Uhowo, Łąpy, Płonka Kościelna, Roszki Wodźki odc. III od km 2+750,00 do km 16+788,00.

 LAFRENTZ-POLSKA sp. z o.o. ul. Białystocka 29, 60-559 Poznań	Stadium	Projekt budowlany					Skala 1:500
	Branża	Sanitarna					
	Wzrost	Tytuł rysunku					
	Plan sytuacyjny						
	Numer rysunku	2	Numer arkusza	23	Data opracowania	2016-07	2
Funkcja	Imię, nazwisko	Branża	Mr uprawnień	Specjalność	Podpis		
Projektant	inż. Agnieszka Rak	Sanitarna	SK-1180/PW/0006	Uprawnienia do projektowania w specjalności: sanitarna			
Asystent Projektanta	mgr inż. Jakub Dłużewski	Sanitarna	-	Uprawnienia do projektowania w specjalności: sanitarna			
Asystent Projektanta	mgr inż. Michał Łudwiczak	Sanitarna	-	Uprawnienia do projektowania w specjalności: sanitarna			
Inwestor	Sprawdzający	mgr inż. Andrzej Malinski	Sanitarna	WERYFIKOWAŁO	Uprawnienia do projektowania w specjalności: sanitarna		