


OZNACZENIE PROFILU: POZIOM PORÓWNAWCZY
RZĘDNA TERENU PROJ.
RZĘDNA DŃA KANAŁU
OBSYPKA
ZAGŁĘBIENIE DŃA KANAŁU
PODSYPKA
SPADKI, DŁUGOŚCI
ŚREDNICA, MATERIAŁ
ODLEGŁOŚCI
HEKTOMETRY

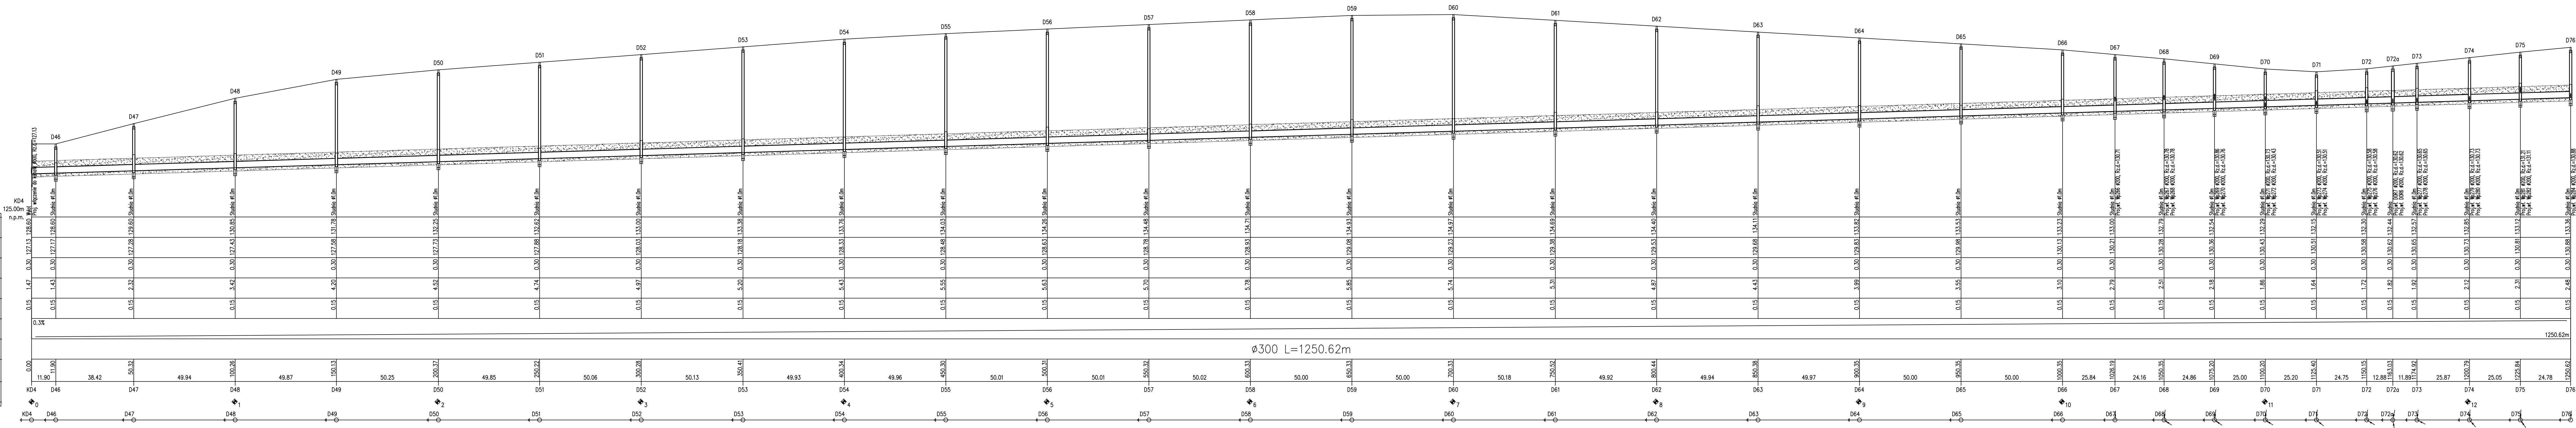

FUNDUSZE EUROPEJSKIE DLA ROZWOJU WOJEWÓDZTWA PODLASKIEGO					
Projekt współfinansowany ze środków Europejskiego Funduszu Rozwoju Regionalnego w ramach Pomocy Technicznej Regionalnego Programu Operacyjnego Województwa Podlaskiego na lata 2007-2013					
LAFRENTZ-POLSKA sp. z o.o. ul. Zbączyńska 29, 60-359 Poznań					
Budowa i rozbudowa dróg wojewódzkich Nr 682 i 681 wraz z drogowymi obiektami inżynierskimi i niezbędną infrastrukturą techniczną na odcinku Markowszczyzna – Roszki Wodźki wraz z obejściem miejscowości Markowszczyzna, Turośń Dolna, Uhowo, Łapy, Płonka Kościelna, Roszki Wodźki odc. III od km 2+750,00 do km 16+788,00.					
Stadium		Projekt budowlany		Skala rysunku	
Branża		Sanitarna		1:100/1000	
Wykonawca		Tytuł rysunku		Profil podłużny kanalizacji deszczowej	
Numer rysunku		3		8	
Funkcja		Imię, nazwisko		Branża	
Projektant		inż. Agnieszka Rak		Sanitarna	
Asystent Projektanta		mgr inż. Jakub Dłużewski		Sanitarna	
Asystent Projektanta		mgr inż. Michał Ludwiczak		Sanitarna	
Sprawdzający		mgr inż. Andrzej Malirski		Sanitarna	
Inwestor		Podlaski Zarząd Dróg Wojewódzkich w Białymstoku		Data opracowania	
		ul. Świdowska 8, 15-620 Białystok		2016-07	