
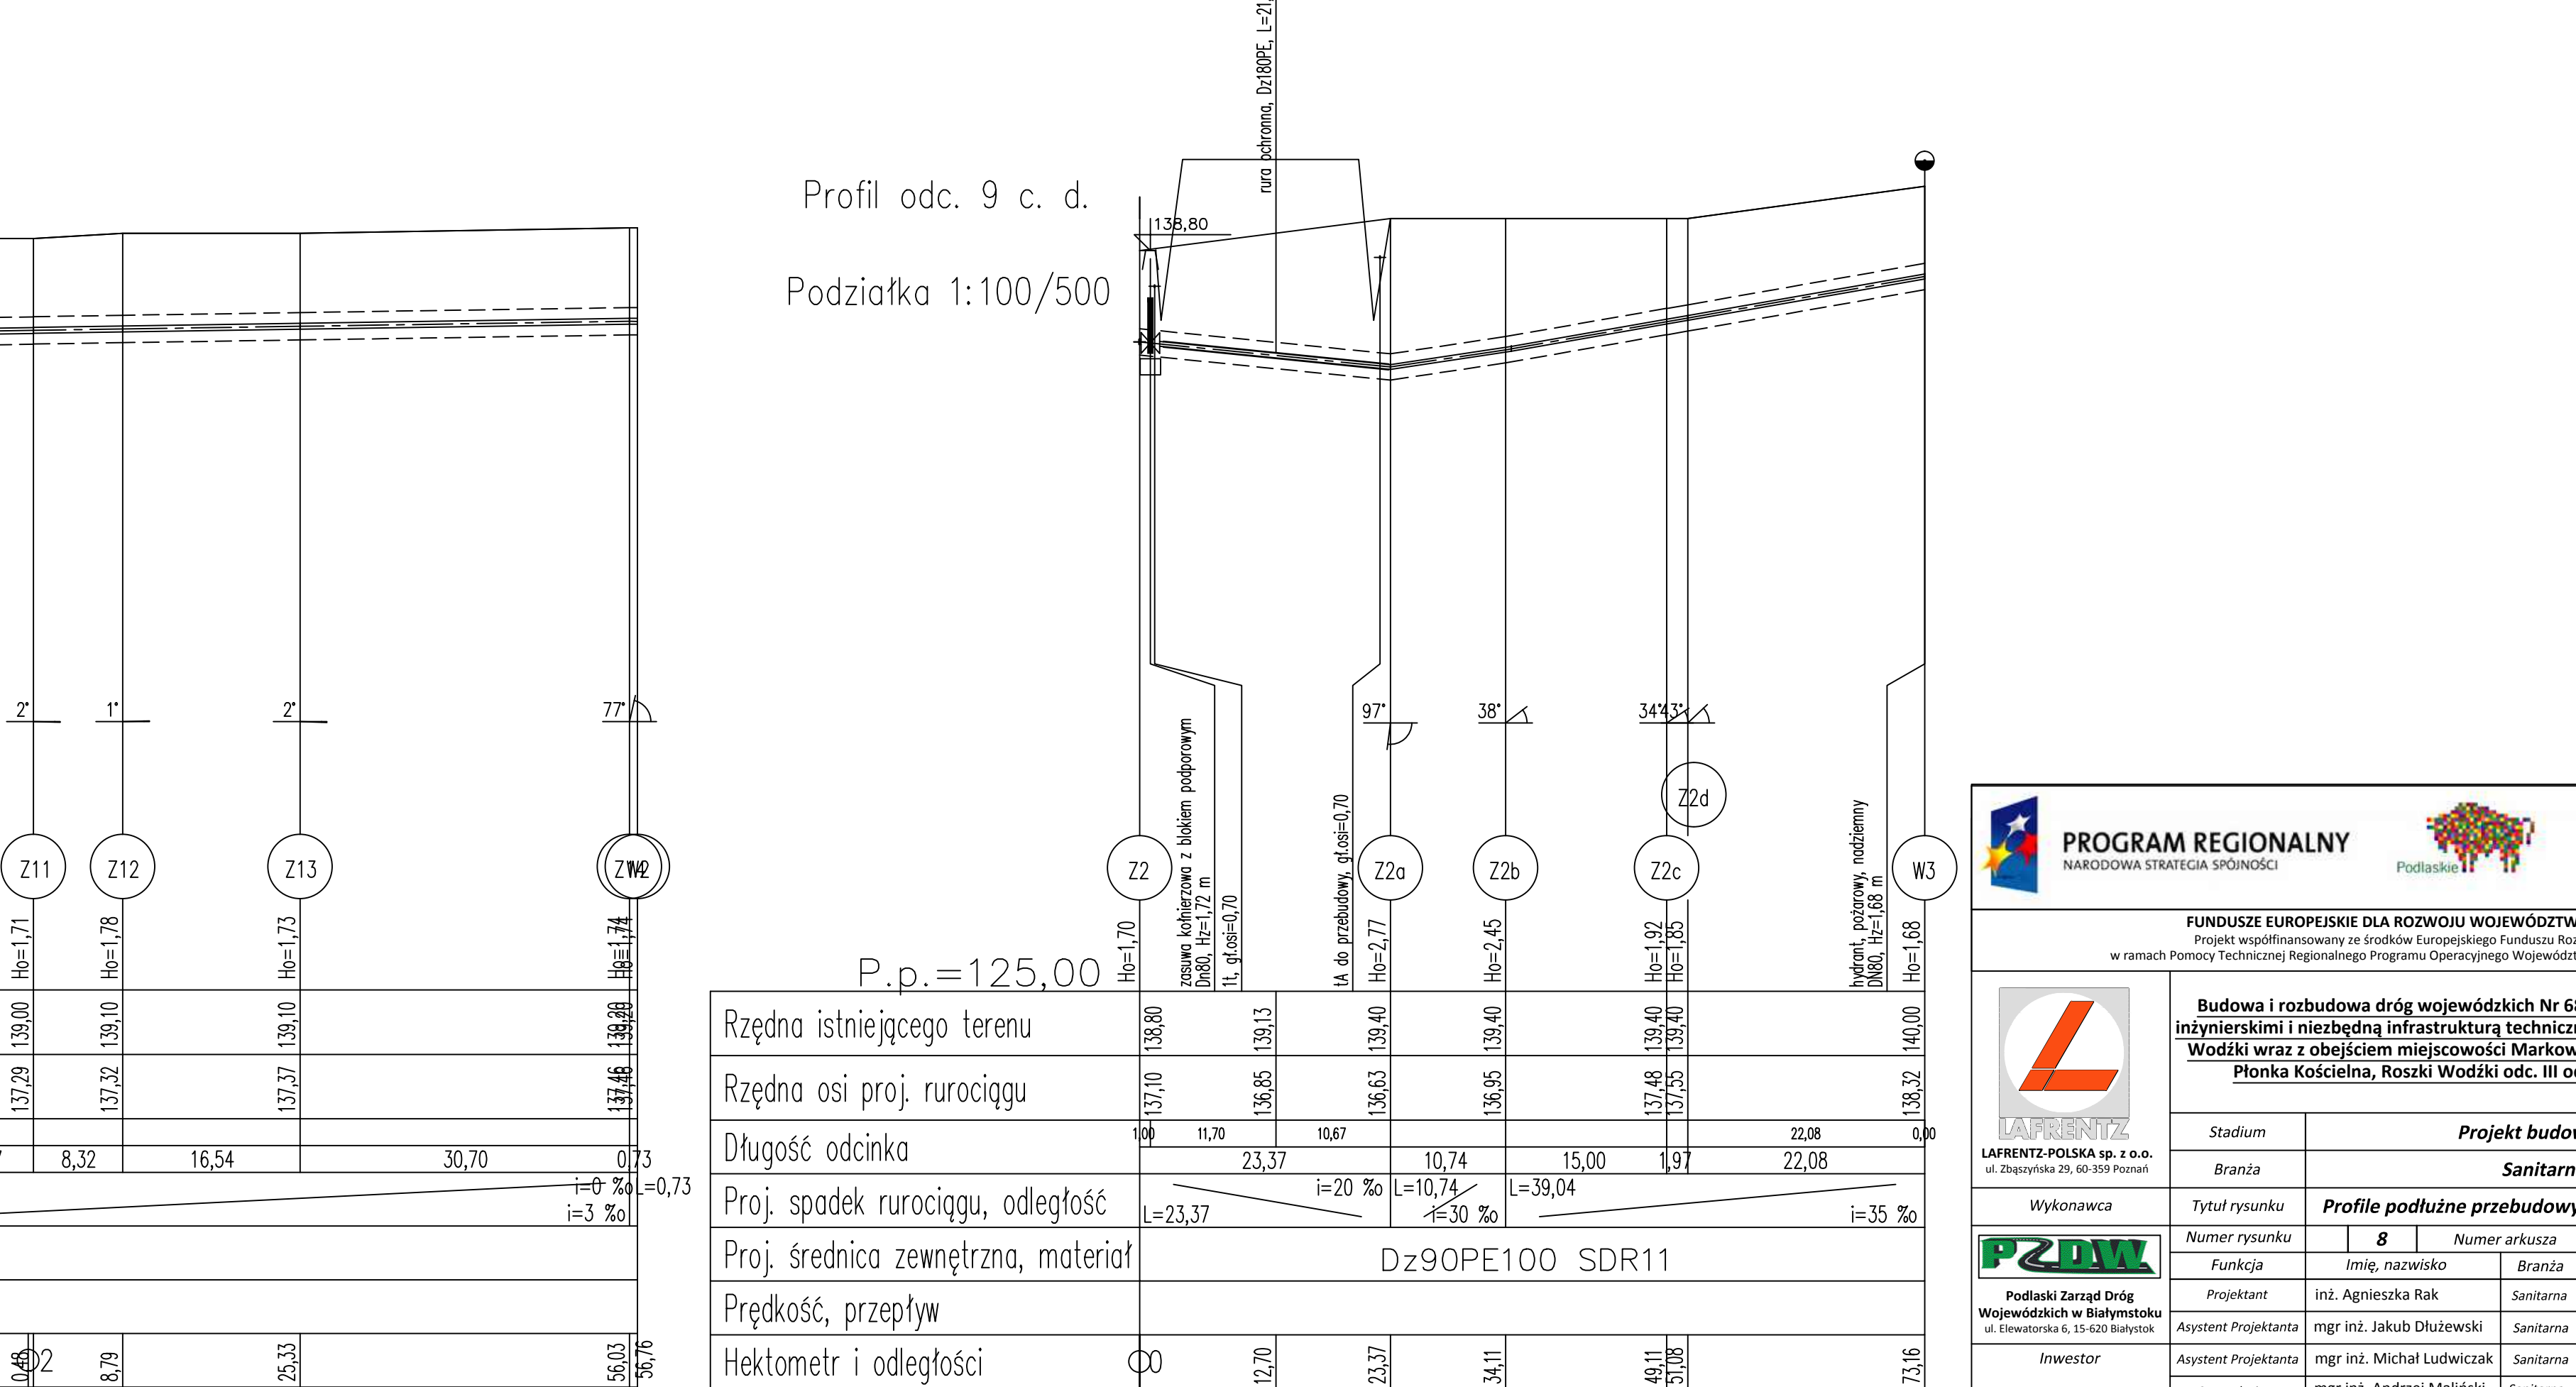
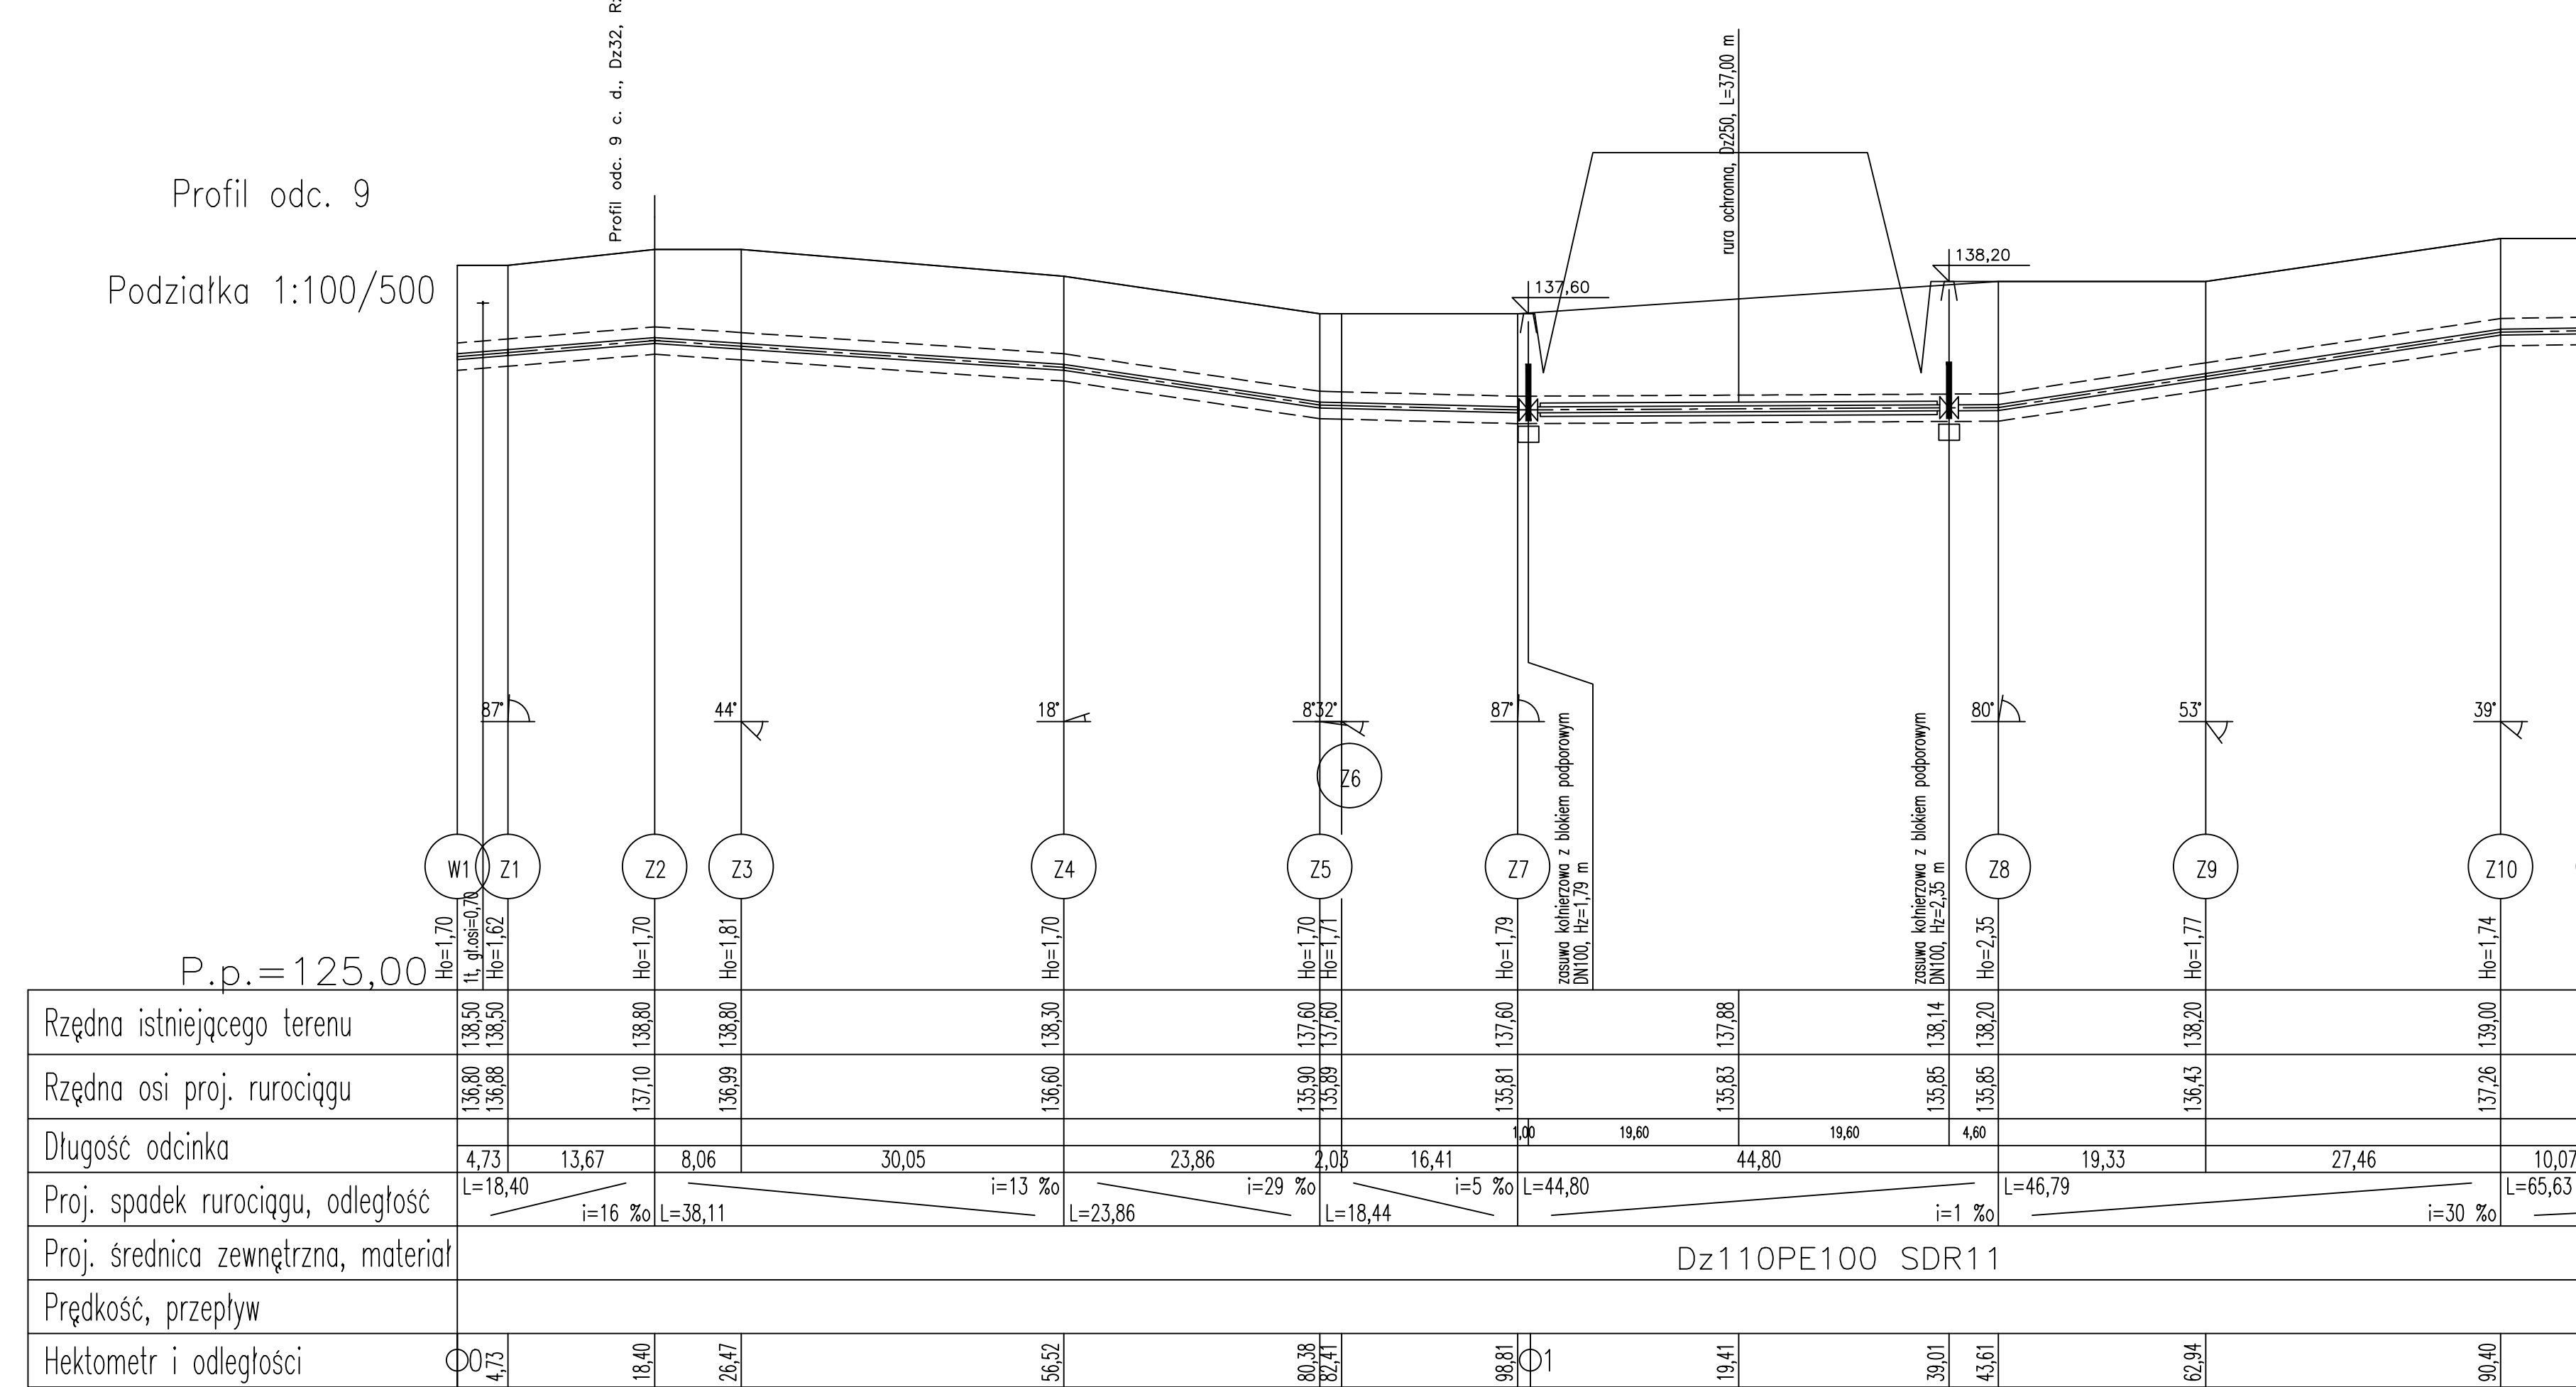
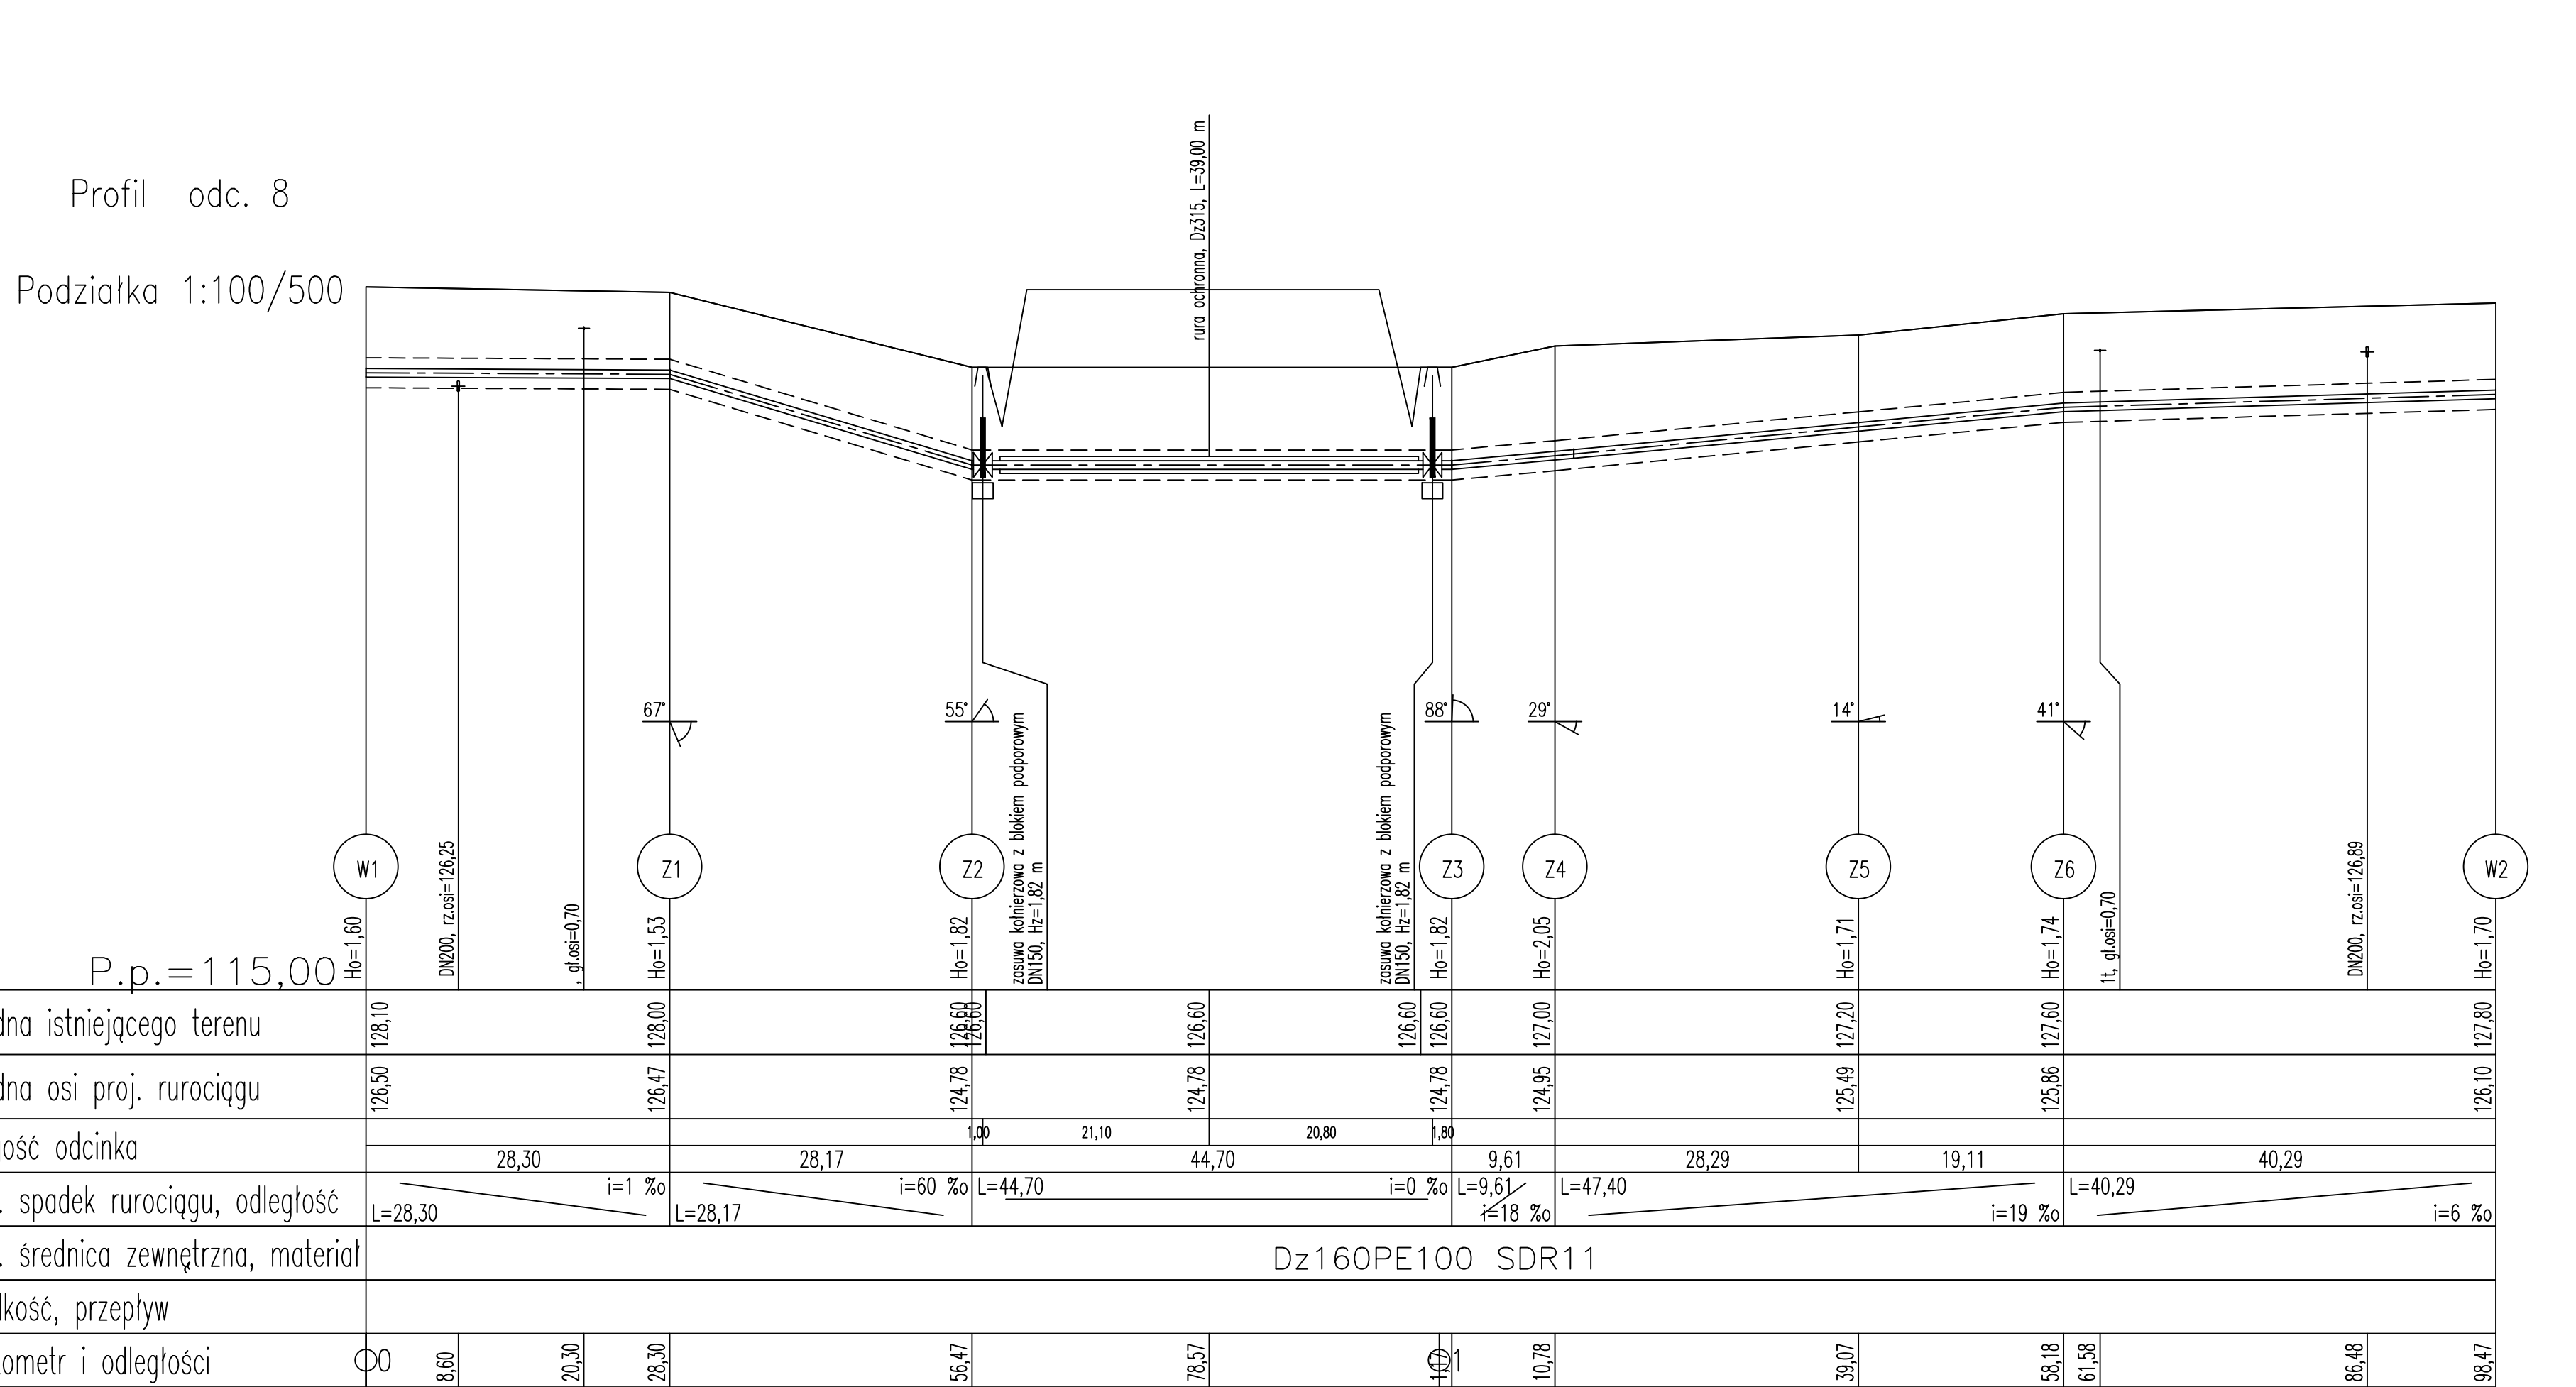


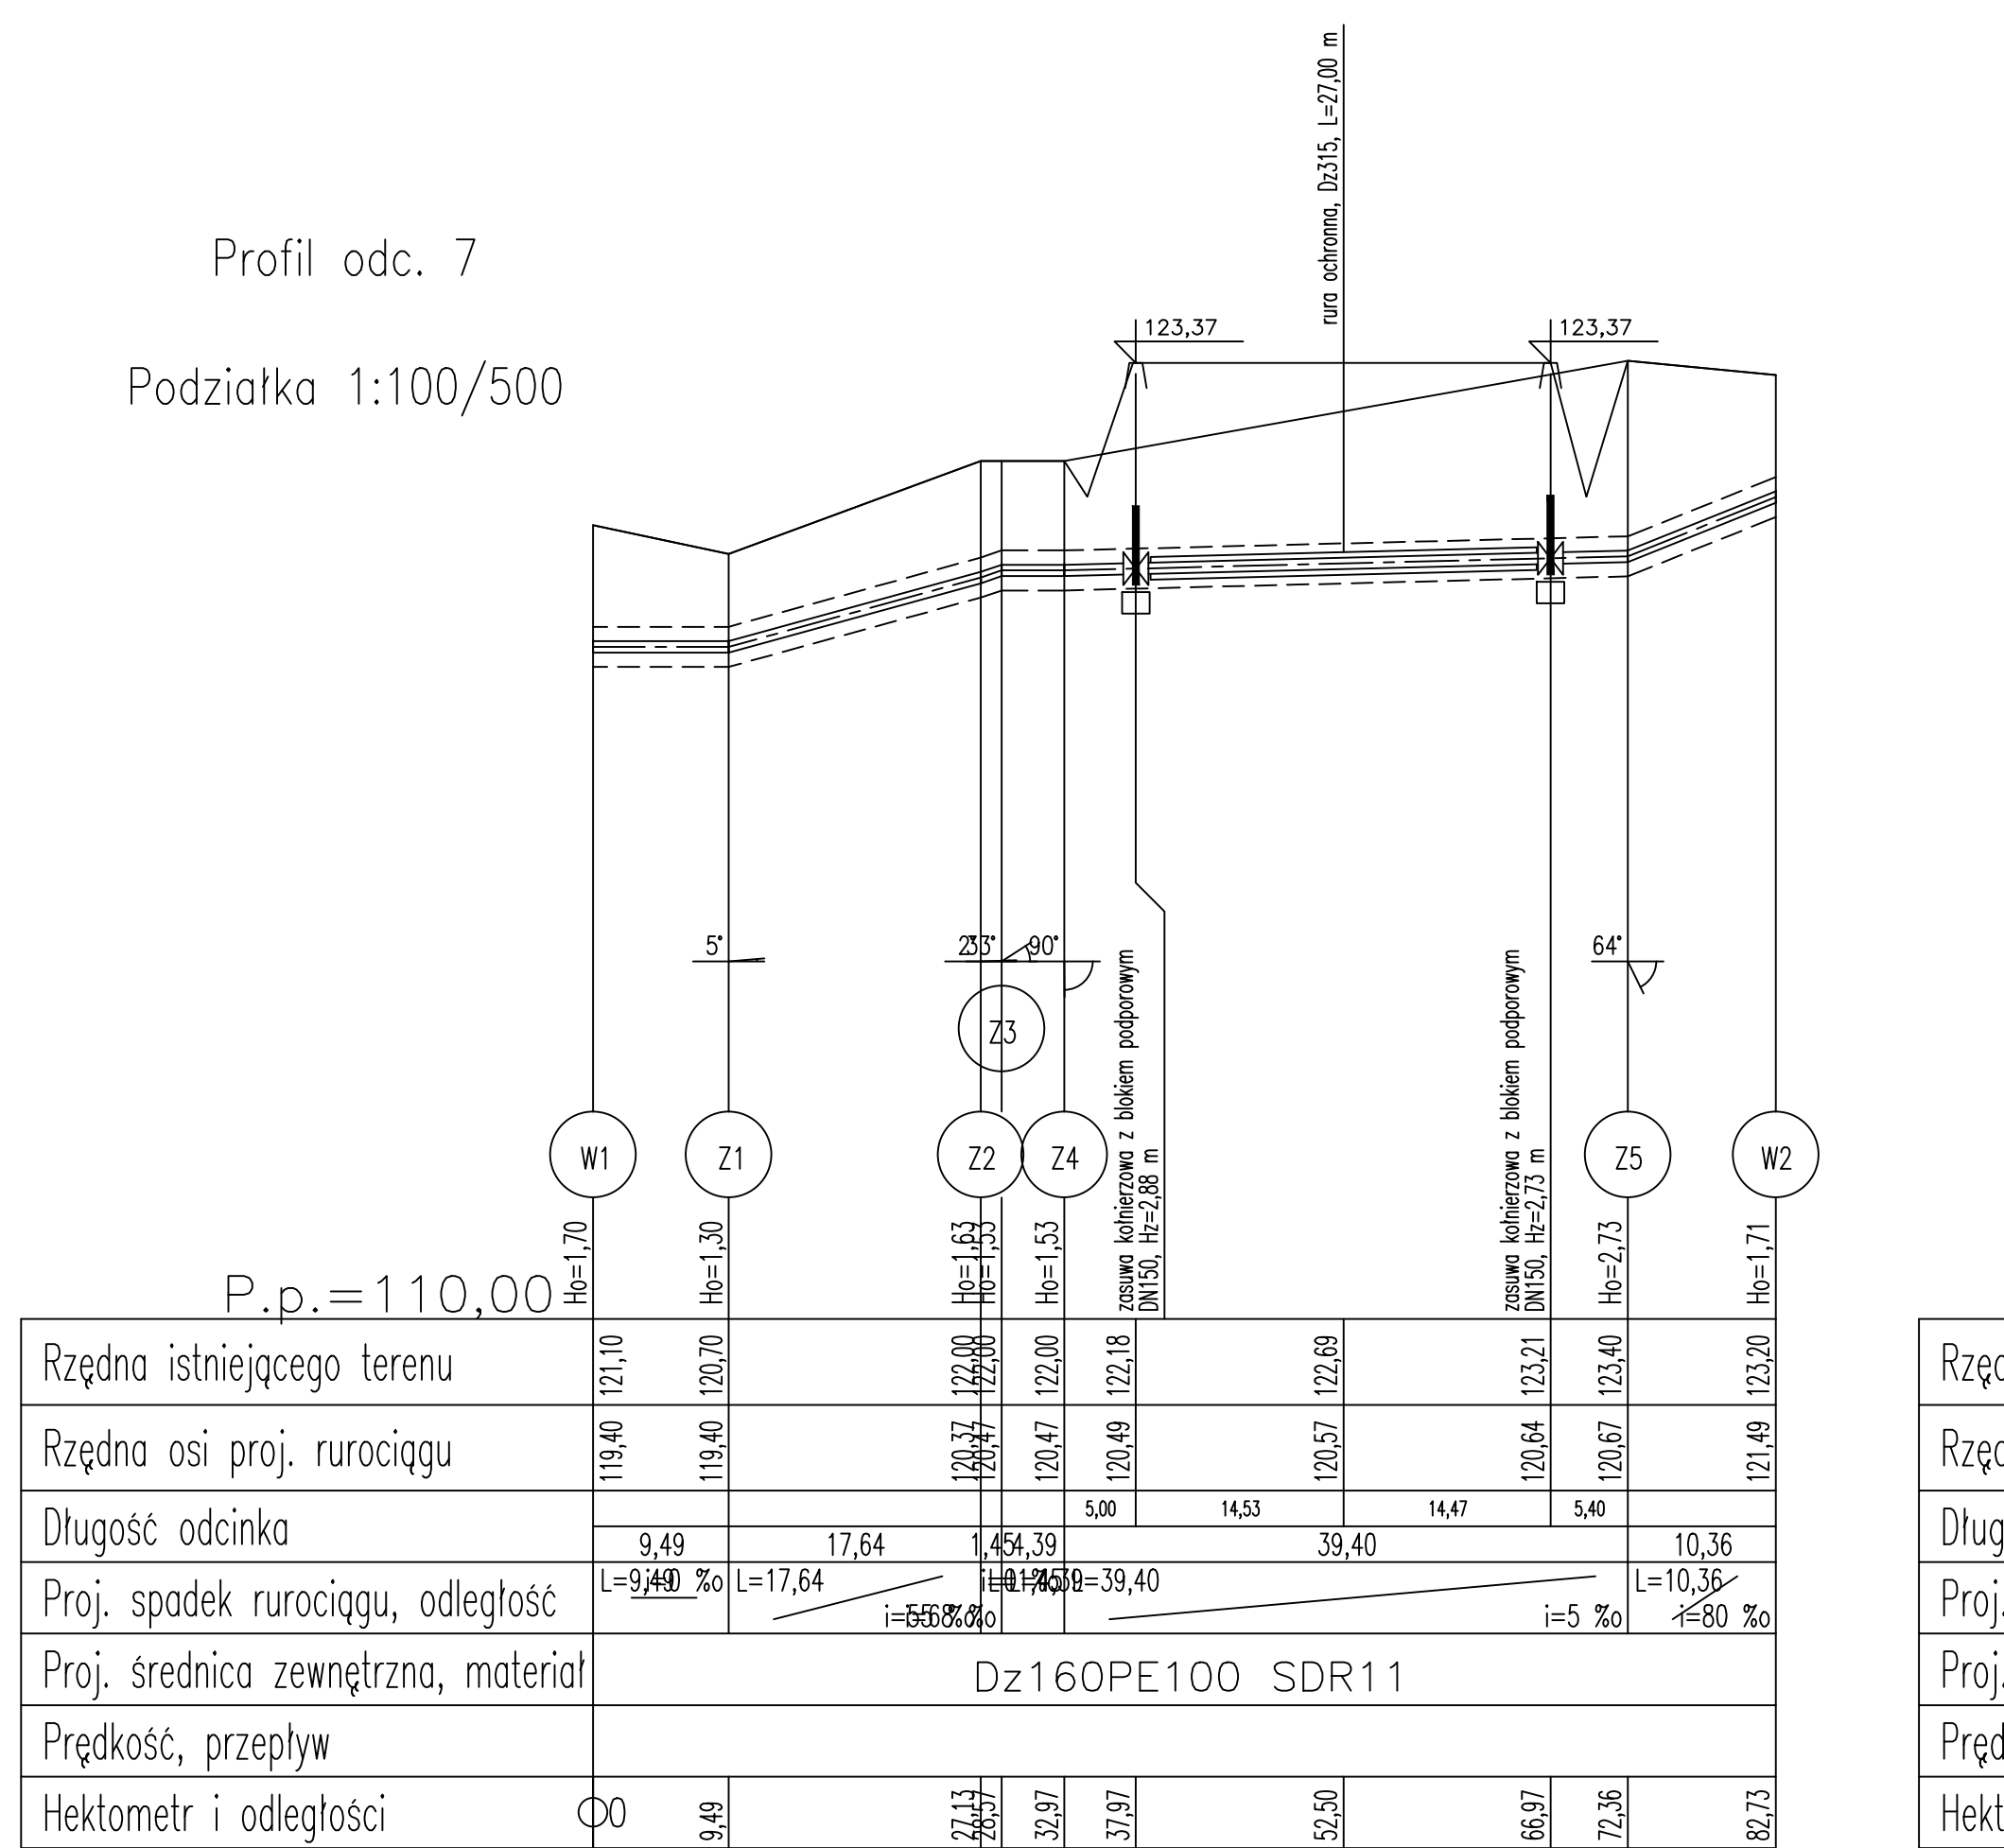

FUNDUSZE EUROPEJSKIE DLA ROZWOJU WOJEWÓDZTWA PODLASKIEGO

Projekt współfinansowany ze środków Europejskiego Funduszu Rozwoju Regionalnego w ramach Pomocy Technicznej Regionalnego Programu Operacyjnego Województwa Podlaskiego na lata 2007-2013

Budowa i rozbudowa dróg wojewódzkich Nr 682 i 681 wraz z drogowymi obiektami inżynierskimi i niezbędną infrastrukturą techniczną na odcinku Markowszczyzna – Roski Wodki wraz z obejściem miejscowości Markowszczyzna, Turośń Dolna, Uhowo, Łapy, Płonka Kościelna, Roski Wodki odc. III od km 2+750,00 do km 16+788,00.

Stadium	Projekt budowlany			Skala rysunku 1:100/250		
Bransza	Sanitarna					
Wykonawca	Tytuł rysunku Profil podłużny przebudowywanych wodociągów					
	Numer rysunku	8	Numer arkusza	3	Data opracowania	2016-07
	Funkcja	Imię, nazwisko	Bransza	Nr uprawnień	Specjalność	
	Projektant	inż. Agnieszka Rak	Sanitarna	SKL/158/PW/0506	Uprawnienia do projektowania	
	Asystent Projektanta	mgr inż. Jakub Dłużewski	Sanitarna	-	Wzrost projektu	
	Inwestor	Asystent Projektanta	mgr inż. Michał Ludwiczak	Sanitarna	-	
	Sprawdzający	mgr inż. Andrzej Malinowski	Sanitarna	WP/0253/PW/0506	Wzrost projektu	