


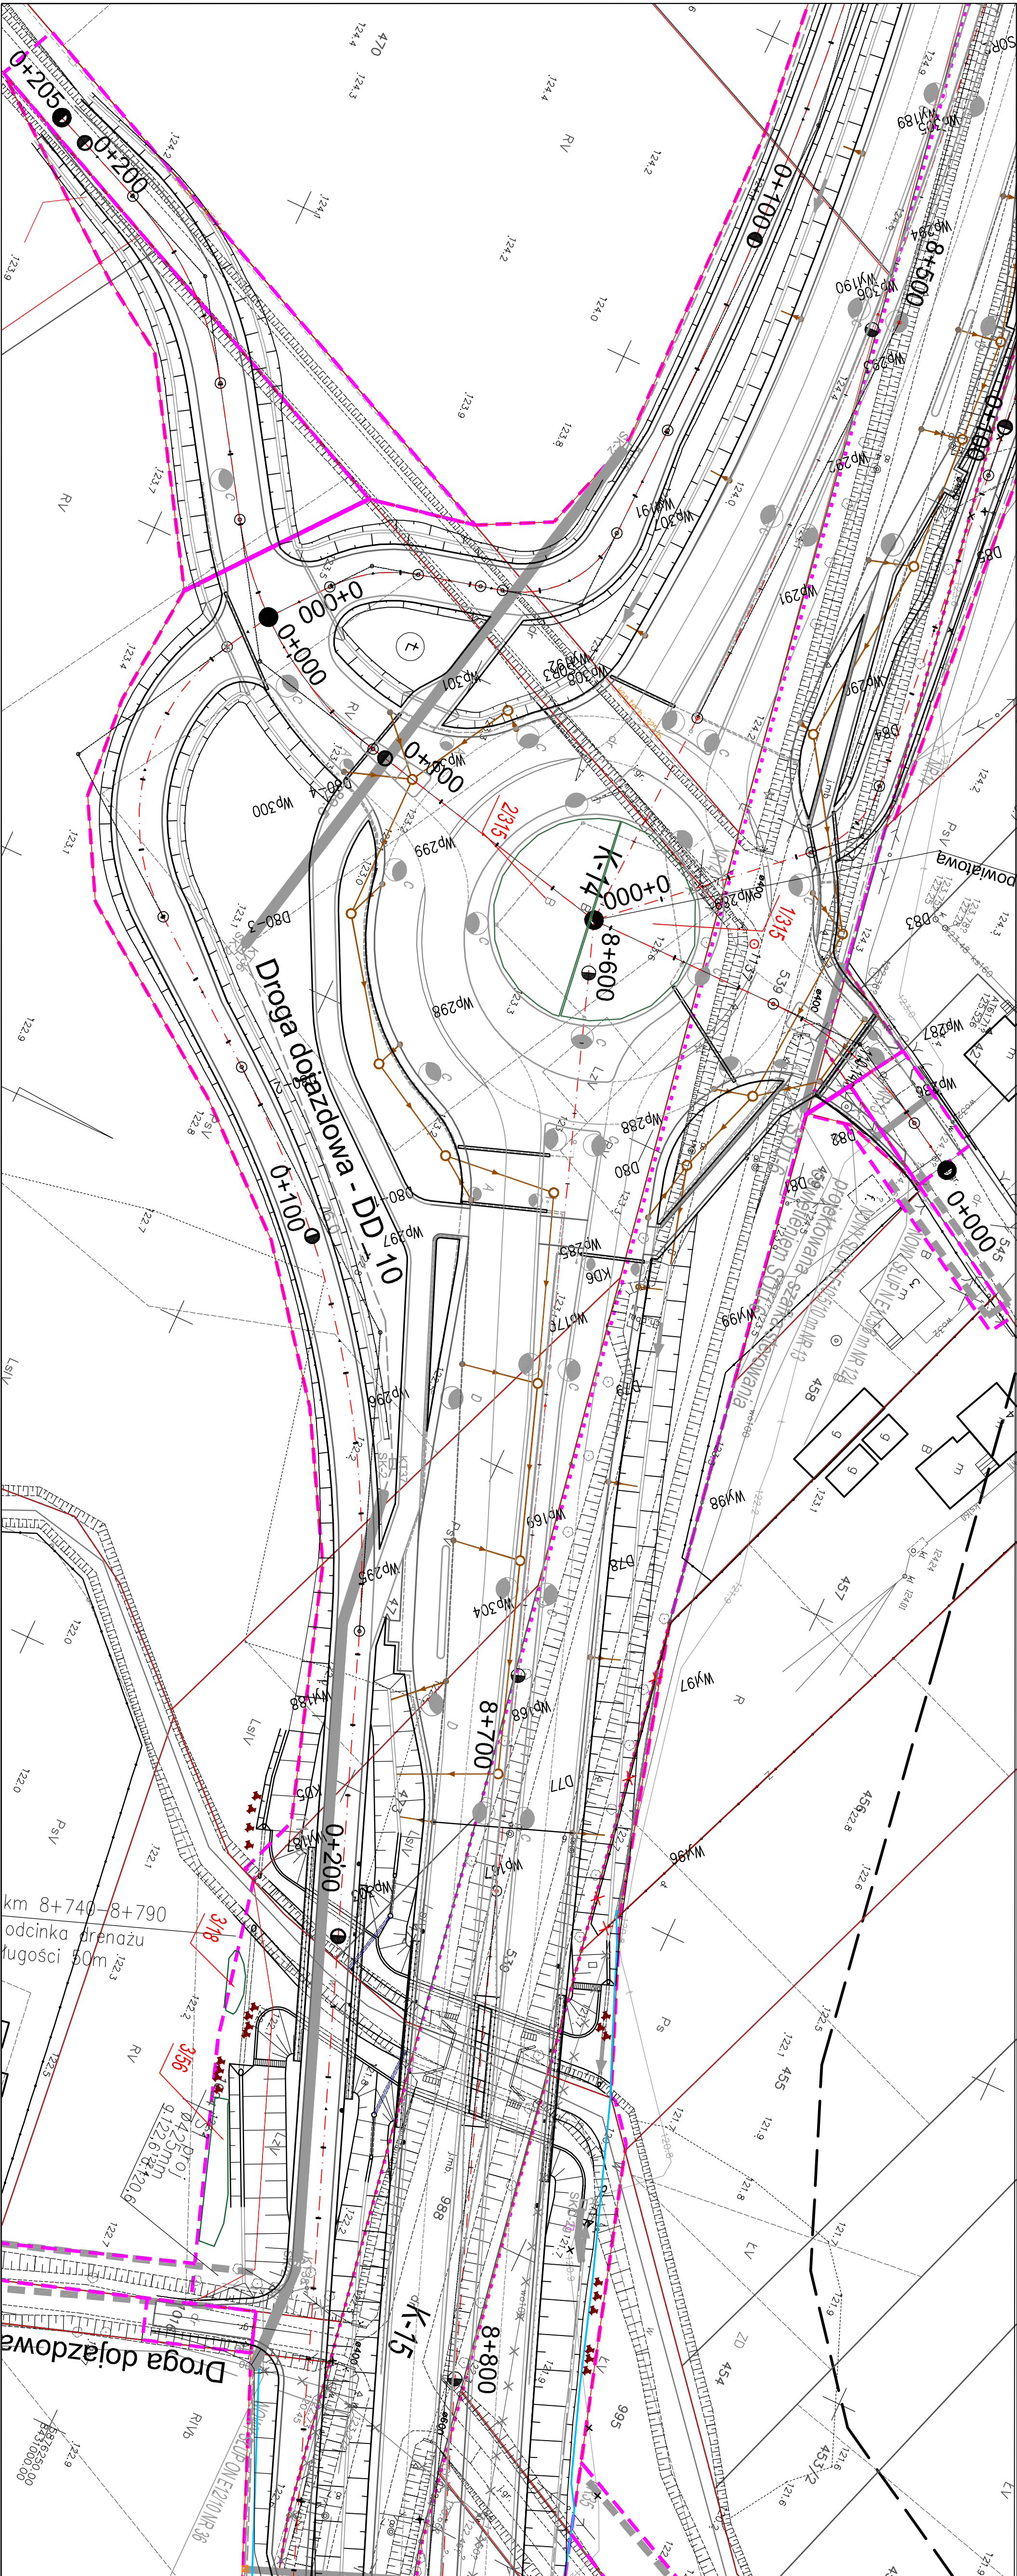

LEGENDA

Kiszewy do nasadzenia

Głazy do ułożenia przy przejściach dla zwierząt

Karpy korzeniowe do ułożenia przy przejściach dla zwierząt

Numer gatunkowości sadzonek

PROGRAM REGIONALNY
NARODOWA STRATEGIA SPÓJNOŚCI

UNIA EUROPEJSKA
EUROPEJSKI FUNDUSZ ROZWOJU REGIONALNEGO

FUNDUSZE EUROPEJSKIE DLA ROZWOJU WOJEWÓDZTWA PODLASKIEGO
Projekt współfinansowany ze środków Europejskiego Funduszu Rozwoju Regionalnego na lata 2007-2013
w ramach Pomocy Technicznej Regionalnego Programu Operacyjnego Województwa Podlaskiego na lata 2007-2013

LAFRENTZ-POLSKA SP. z o.o.
ul. Złoty Krąg 25, 60-335 Poznań

Budowa i rozbudowa dróg wojewódzkich Nr 682 i 681 wraz z drogowymi obiektami inżynierskimi i niezbędną infrastrukturą techniczną na odcinku Markowszczyzna - Roski Wodółk wraz z obiektem miejscowości Markowszczyzna, Turów, Ułowo, Łąpy, Pionka Kościelna, Roski Wodółk odc. III od km 2+750,00 do km 16+788,00.

Stadium
Branża

Projekt budowlany
Drogonia

Skala rysunku
1:500

Wykonawca

Projekt nasadzeń zieleni

Tytuł rysunku
Branża

Numer rysunku
2

Numer arkusza
10

Data opracowania
2016-07

Funkcja
Imię, nazwisko

Projektant
mgr Adrian Tarka

Specjalność
Zielon

Podpis
mgr Agnieszka Błaszczak

Podpis Zarzący Drog
Województwa w Łodzi

Województwa w Łodzi
ul. Ewangelistów 15, 52-003 Łódź

Investor

Zielon