


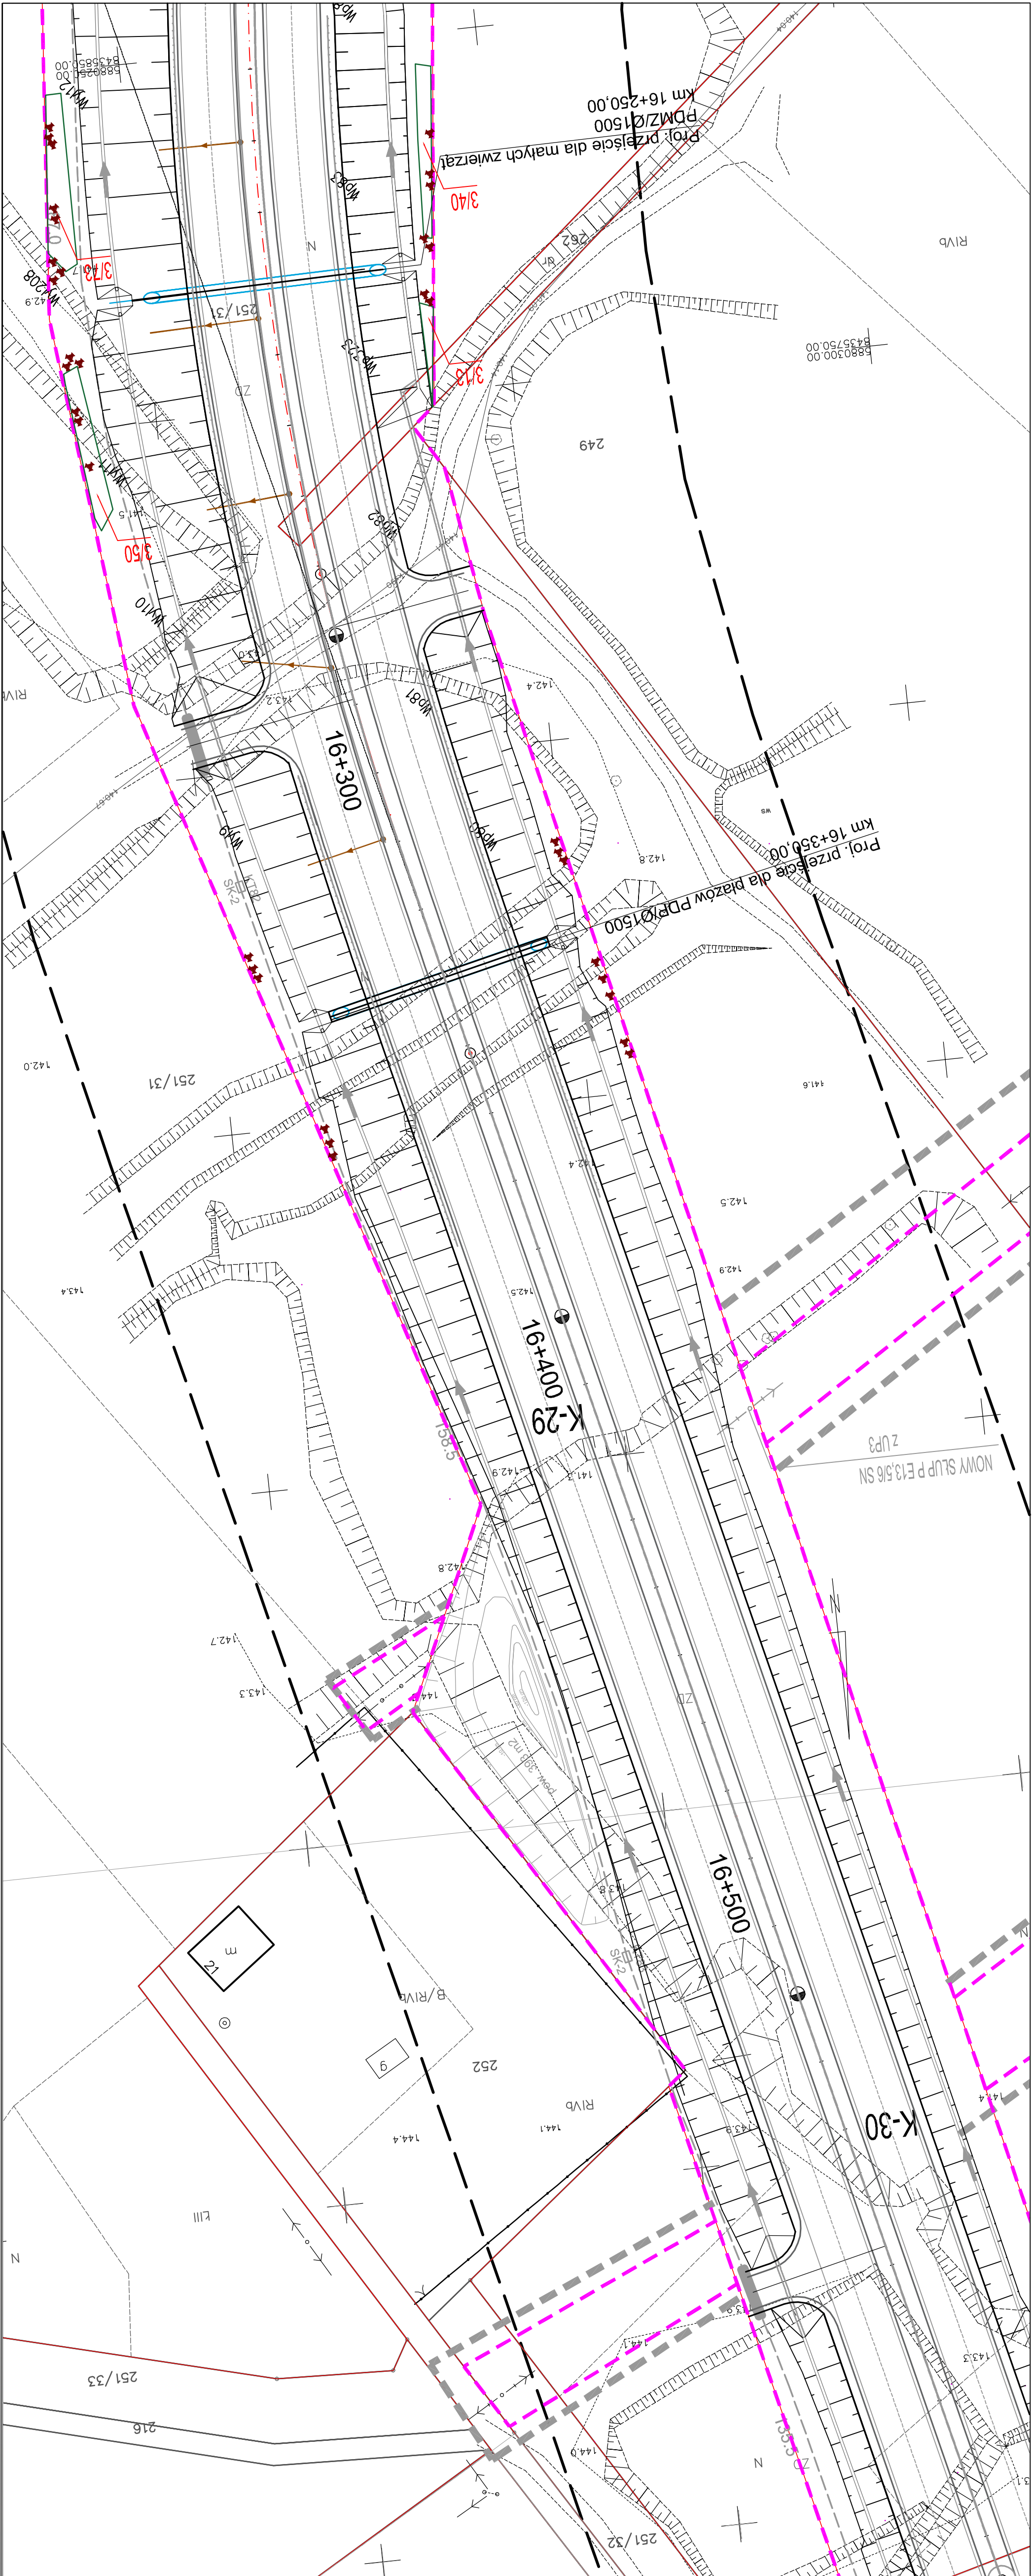

LEGENDA

- Krzywey do nasadzenia
- Głazy do ułożenia przy przejściach dla zwierząt
- Karpy korzeniowe do ułożenia przy przejściach dla zwierząt
- Numer gatunku/ilość sadzonek

PROGRAM REGIONALNY

Podpisano

UNIA EUROPEJSKA

EUROPEJSKI FUNDUSZ

ROZWOJU REGIONALNEGO

FUNDUSZE EUROPEJSKIE DLA ROZWOJU WOJEWÓDZTWA PODLASKIEGO

Projekt współfinansowany ze środków Europejskiego Funduszu Rozwoju Regionalnego

w ramach Pomocy Technicznej Regionalnego Programu Operacyjnego Województwa Podlaskiego na lata 2007-2013

Budowa i rozbudowa dróg wojewódzkich Nr 682 i 681 wraz z drogowymi obiektami inżynierskimi i niezbędną infrastrukturą techniczną na odcinku Markowszczyzna – Roski Wodzik wraz z obejściem miejscowości Markowszczyzna, Tursoń Dolna, Ułowo, Łapy, Płonka Kościelna, Roski Wodzik odc. III od km 2+750,00 do km 16+788,00

 LAFRENTZ-POLSKA sp. z o.o. ul. Żelazna 29, 03-389 Płock	Budowa i rozbudowa drogi wojewodzkich Nr 682 i 681, wraz z drogowymi obiektami inżynierskimi i niezbędną infrastrukturą techniczną na odcinku Małkowyszczyna – Roski Woźki wraz z obciążeniem miejscowości Małkowyszczyna, Tursoń Dolina, Ujowo, Łąpy, Płonka Kościelna, Roski Woźki odc. II od km 2+750,00 do km 16+789,00										
	Stadium		Projekt budowlany								
	Branża		Drogowa								
	Tytuł rysunku		Projekt nasadzeń zieleni								
	Numer rysunku	2		Numer arkusza	23		Data opracowania		2016-07		
	Funkcja	Imię, nazwisko		Branża	Nr uprawnień		Specjalność		Podpis		
	Projektant	mgr Adrian Tarka		Zieleni	R/16 Nr 222		Współopracowanie i nadzór nad realizacją projektu				
	Projektant	mgr Agnieszka Błaszczyk		Zieleni							
	Investor										
	Podział zadania: Województwo w Białymstoku ul. Elwarska 6, 15-620 Białystok										