



PROGRAM REGIONALNY
NARODOWA STRATEGIA SPÓJNOŚCI

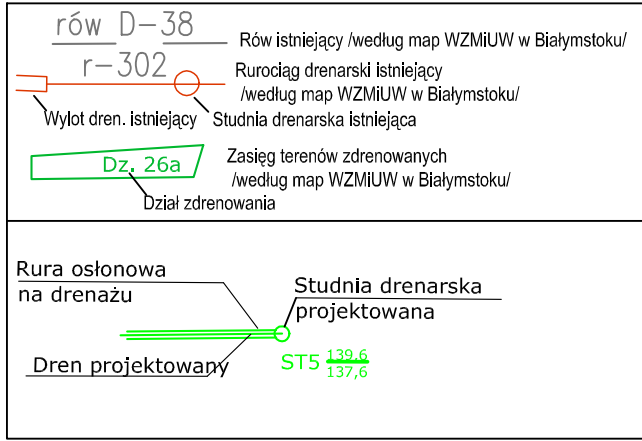

UNIA EUROPEJSKA
EUROPEJSKI FUNDUSZ
ROZWOJU REGIONALNEGO

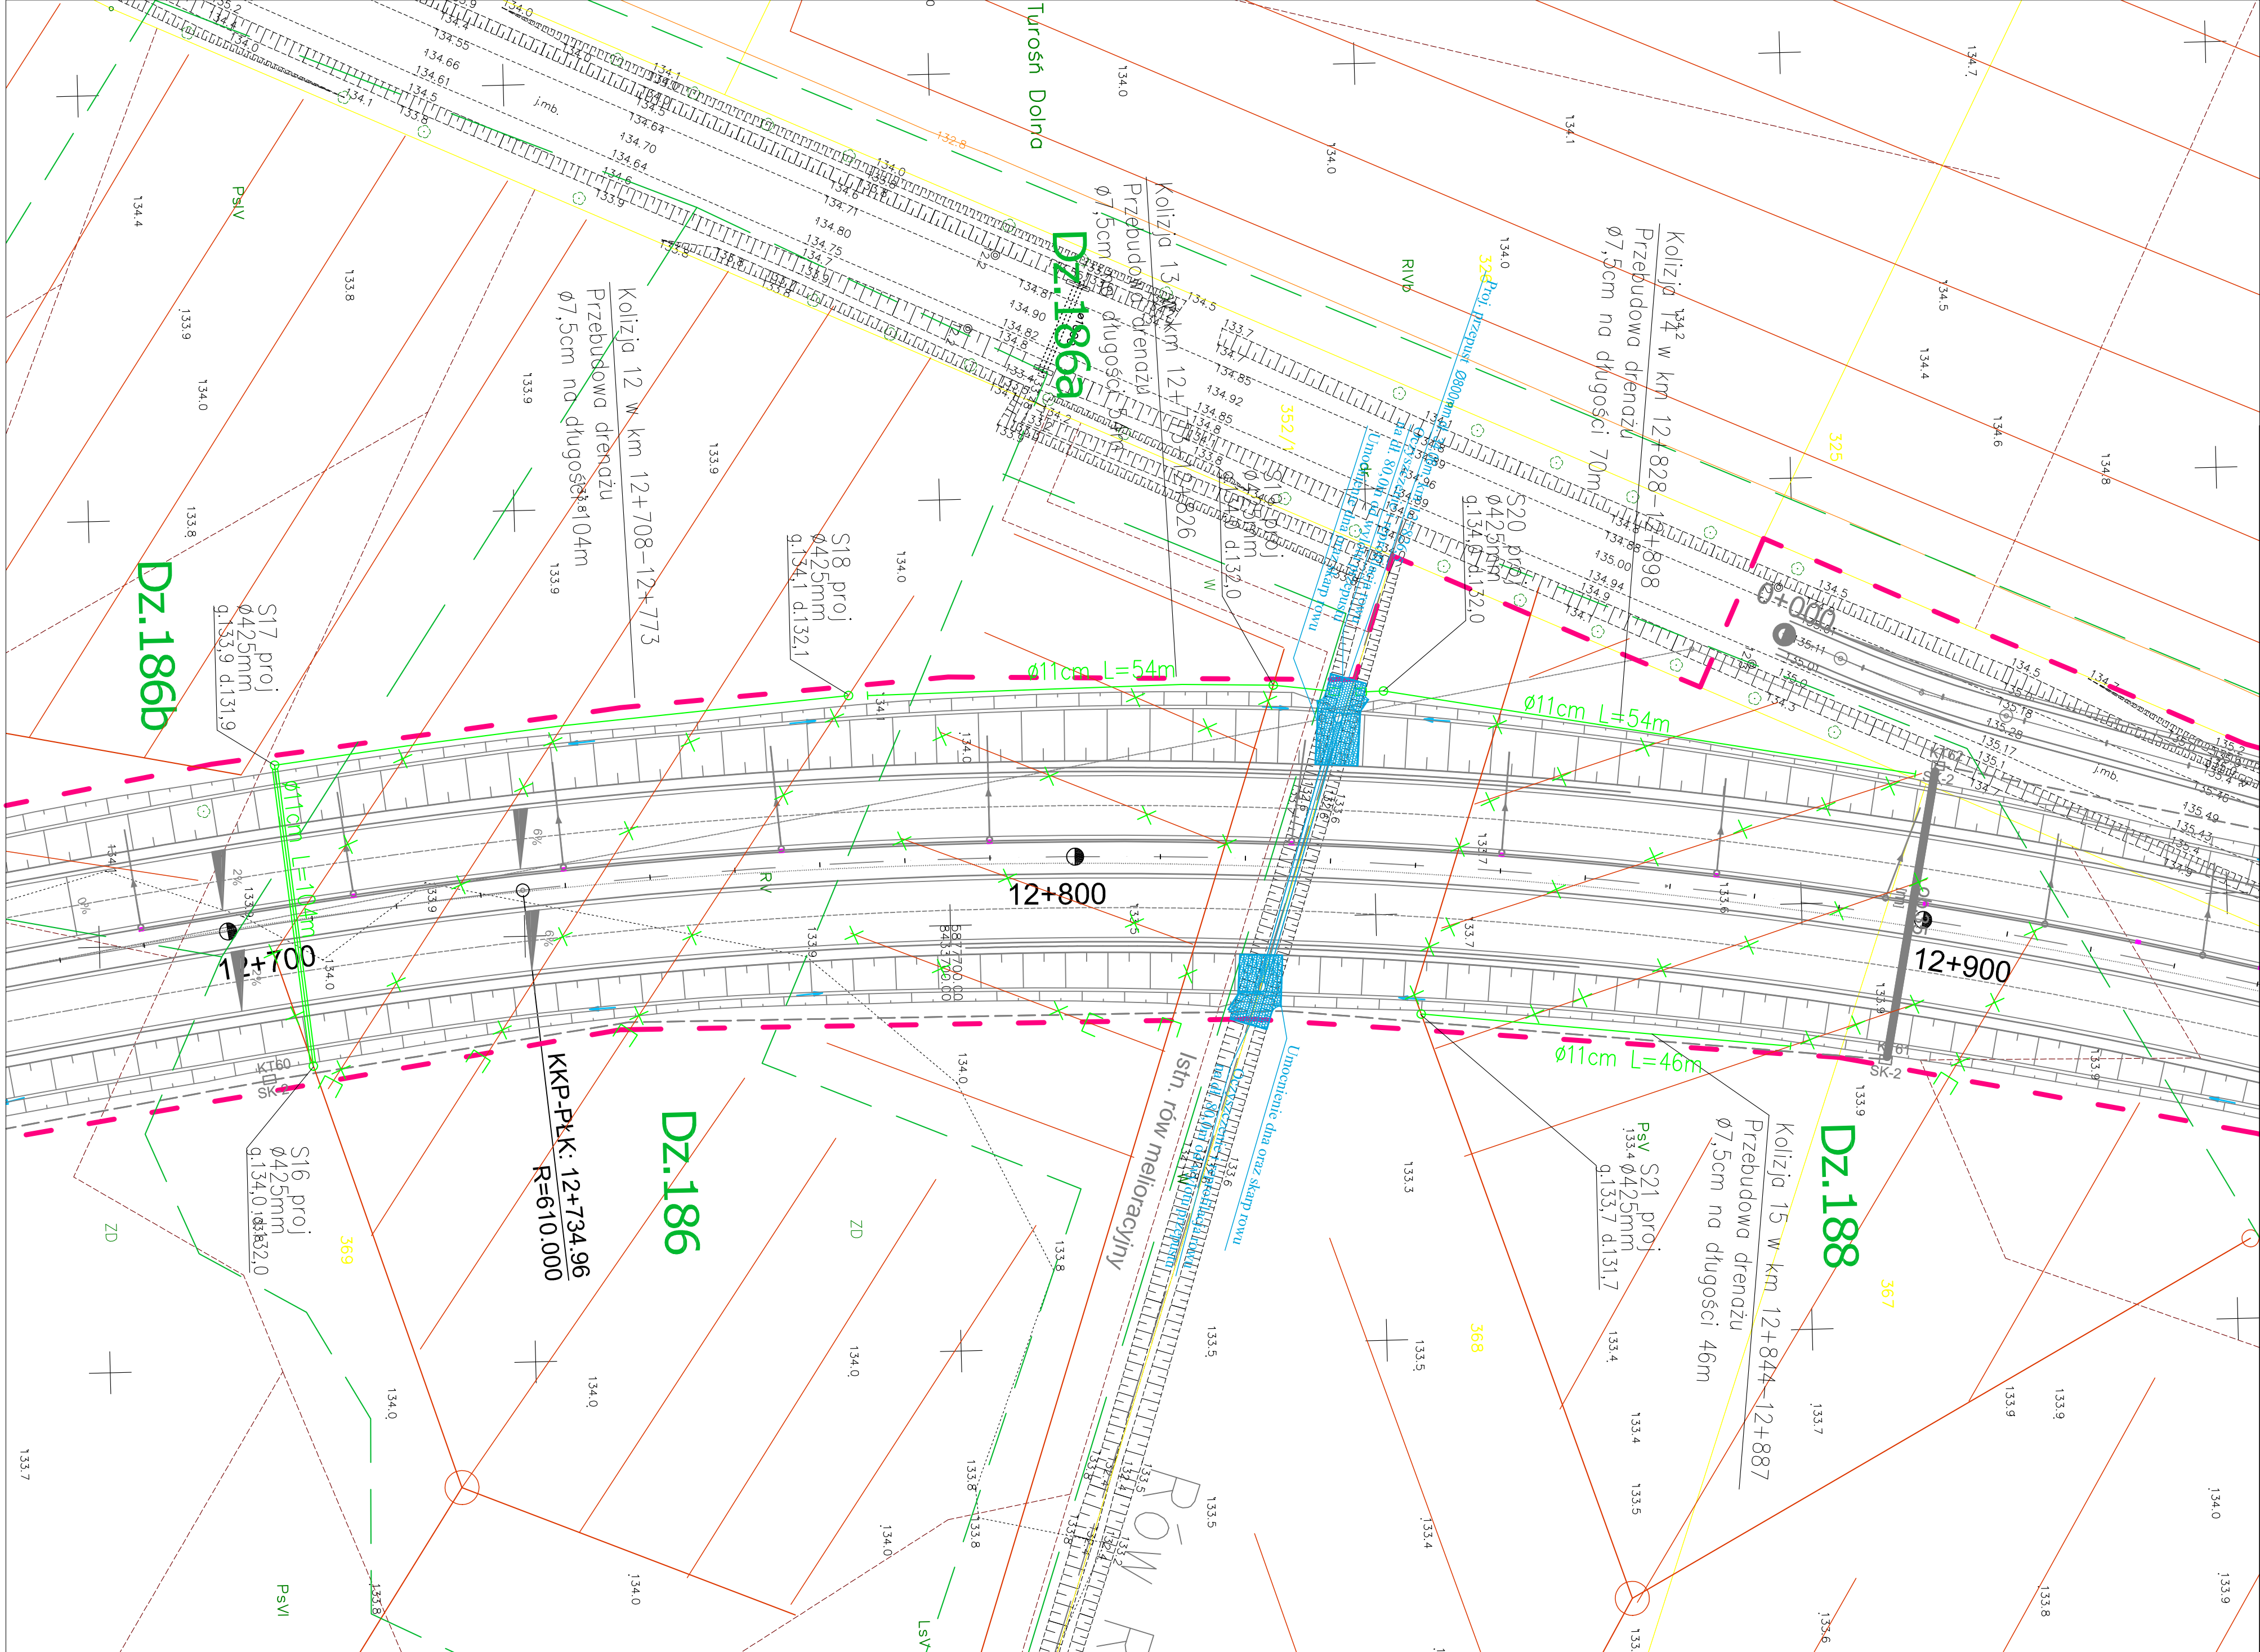

FUNDUSZE EUROPEJSKIE DLA ROZWOJU WOJEWÓDZTWA PODLASKIEGO
Projekt współfinansowany ze środków Europejskiego Funduszu Rozwoju Regionalnego
w ramach Pomocy Technicznej Regionalnego Programu Operacyjnego Województwa Podlaskiego na lata 2007-2013



LAFRENTZ-POLSKA sp. z o.o.
ul. Zbąszyńska 29, 60-359 Poznań

Budowa i rozbudowa dróg wojewódzkich Nr 682 i 681 wraz z drogowymi obiektami inżynierskimi i niezbędną infrastrukturą techniczną na odcinku Markowszczyzna – Roszki Wodzki wraz z obiektem miejscowości Markowszczyzna, Turośń Dolna, Uhowo, Łąpy, Płonka Kościelna, Roszki Wodzki.

Stadium	Projekt budowlany					
Branża	Melioracyjna					Skala rysun 1:500
Tytuł rysunku	Kolizja 12 w km 12+708-12+773 Kolizja 14 w km 12+828-12+898		Kolizja 13 w km 12+773-12+826 Kolizja 15 w km 12+844-12+887			
Numer rysunku	1.10	Numer arkusza			Data opracowania	2016-
Funkcja	Imię, nazwisko		Branża	Nr uprawnień	Specjalność	Podp
Projektant - koordynator	mgr inż. Michał Schmidt		Drogowa	WKP/0284/POOD/07	Uprawnienia do projektowania bez ograniczeń w specjalności drogowej	
Asystent Projektanta	inż. Patryk Kaliski		Melioracyjna			
Projektant	mgr inż. Jerzy Kaliski		Melioracyjna	51/75/PW	Uprawnienia do projektowania bez ograniczeń w specjalności wodno-melioracyjnej	
Sprawdzający	mgr inż. Jacek Owsiany		Melioracyjna	WKP/0284/POOS/08	Uprawnienia do projektowania bez ograniczeń w specjalności wod-kan	



Podlaski Zarząd Dróg
Wojewódzkich w Białymstoku
ul. Elewatorska 6, 15-620 Białystok