




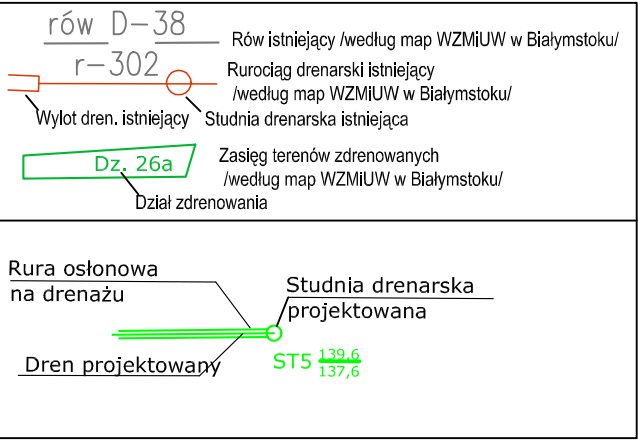

Kolizje drenarskie-urządzenia istniejące

Kolizje drenarskie-urządzenia projekt.

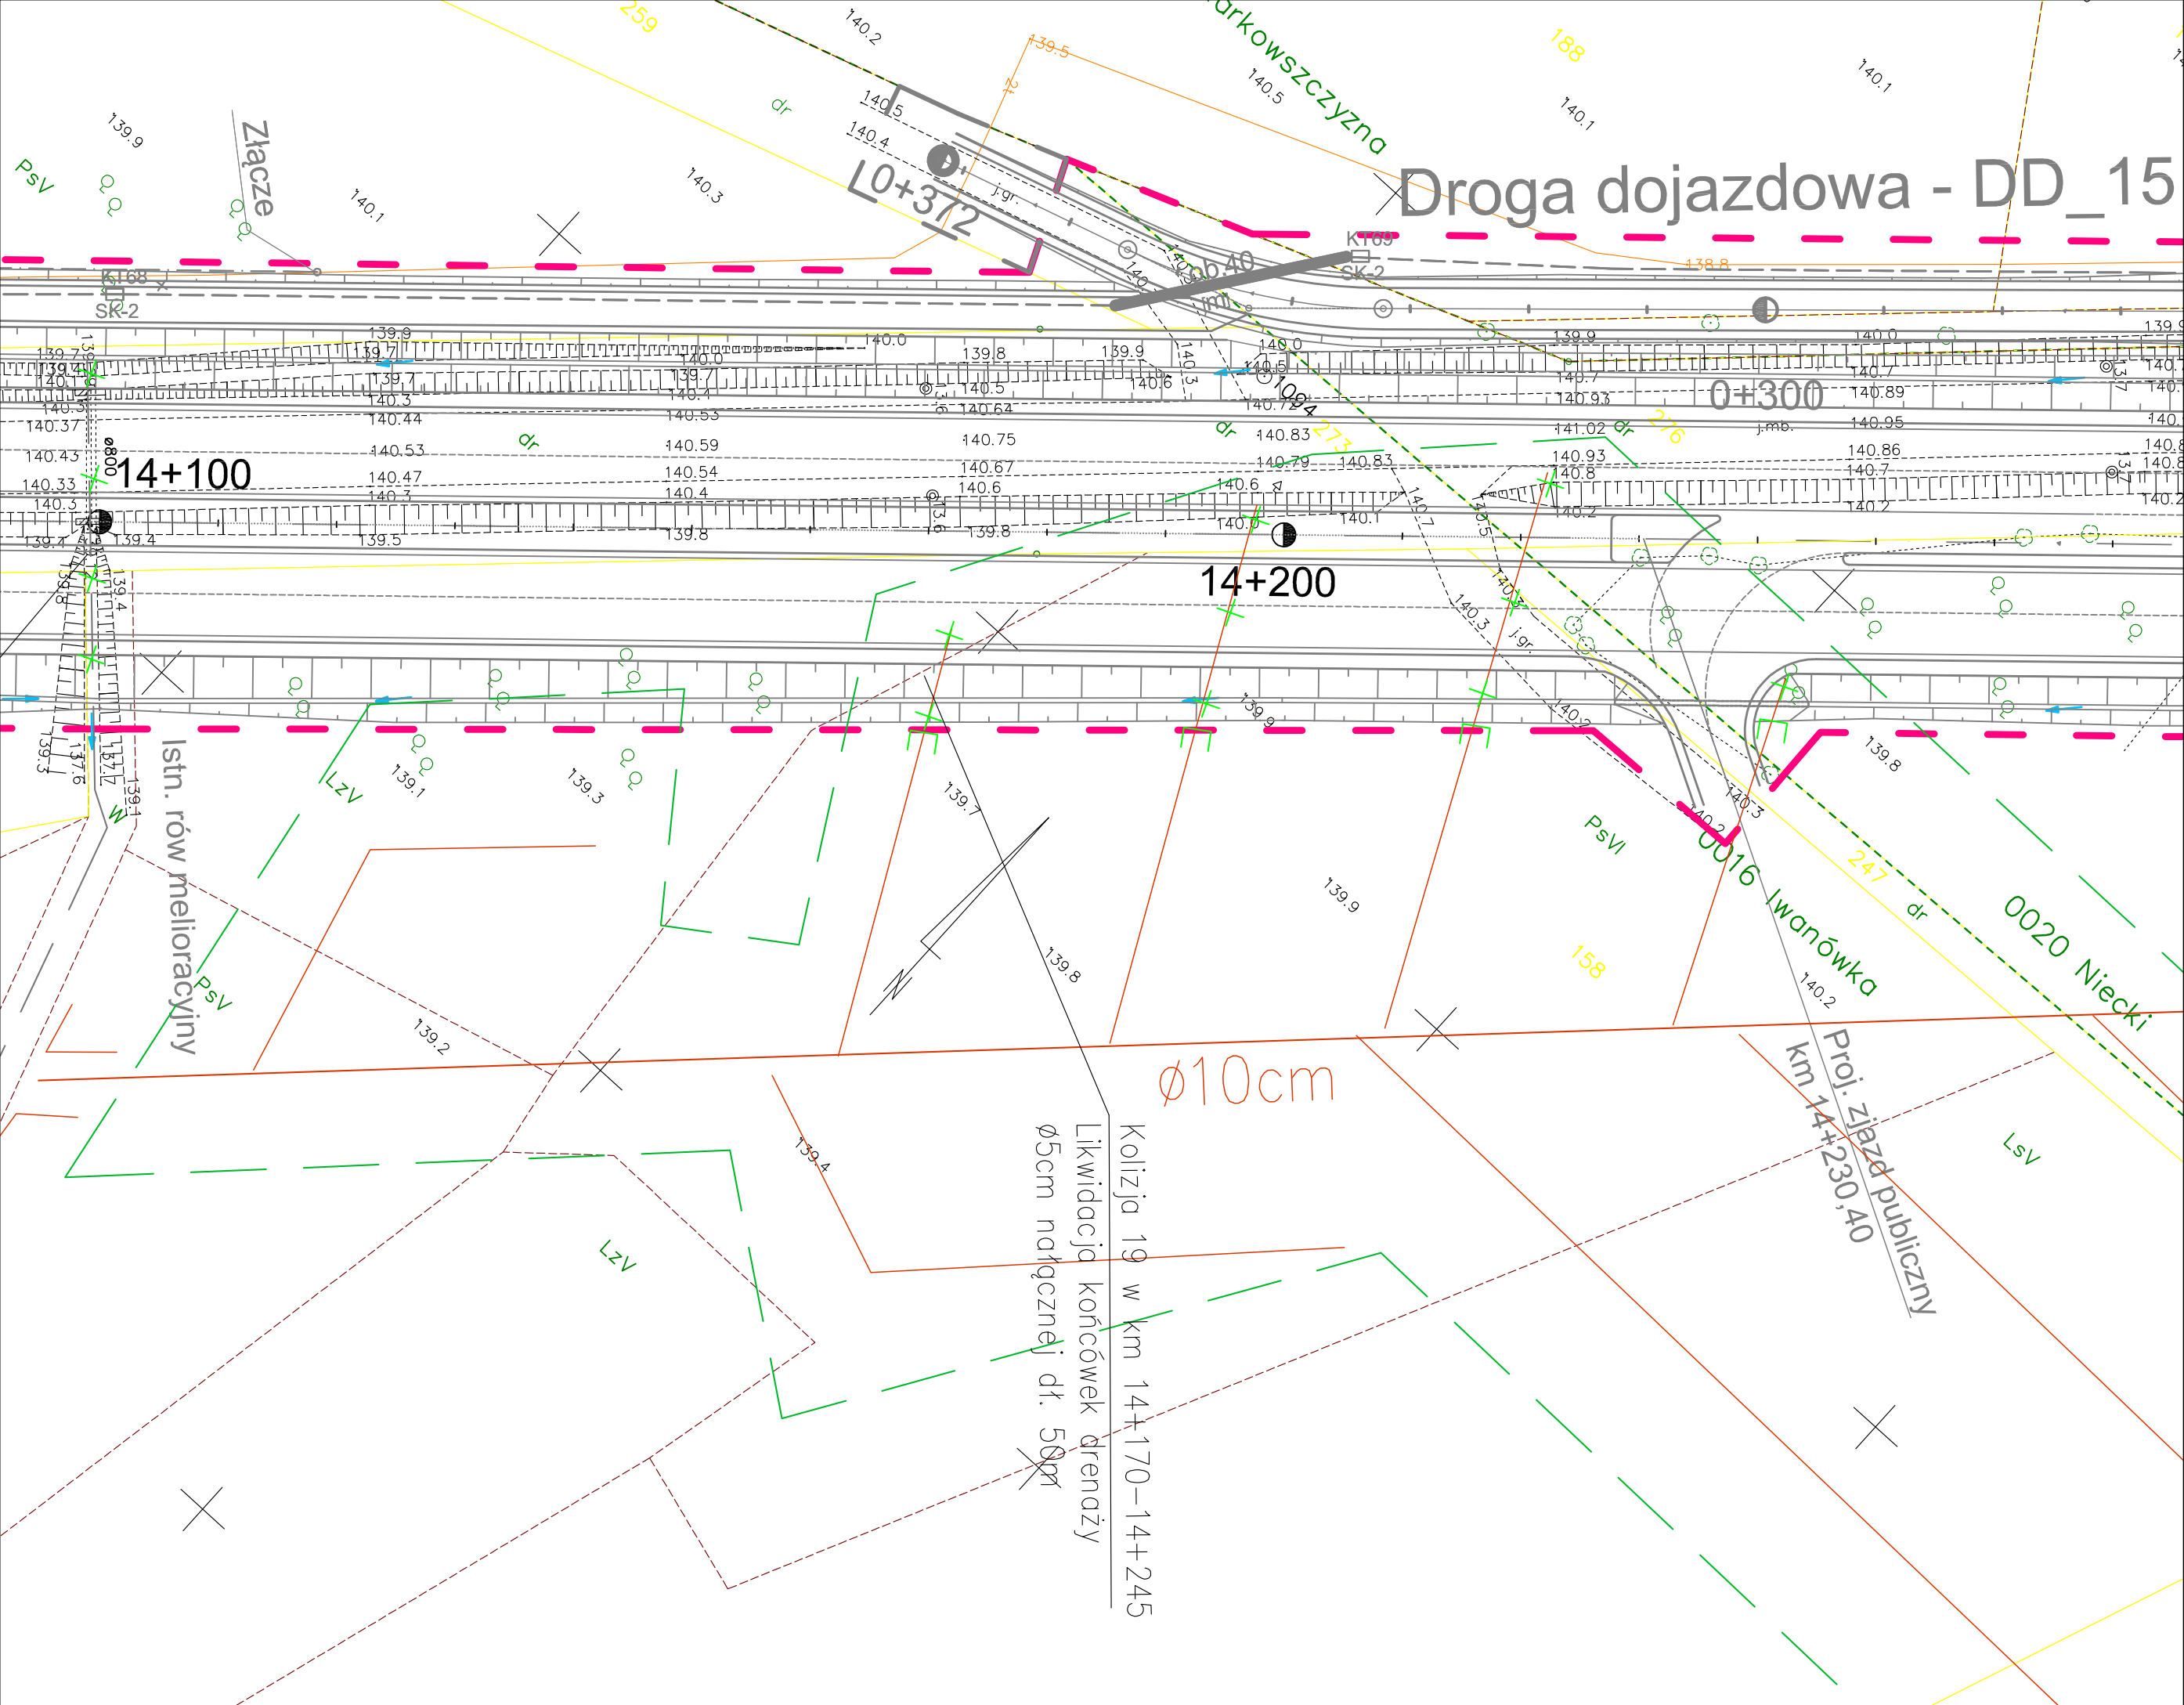

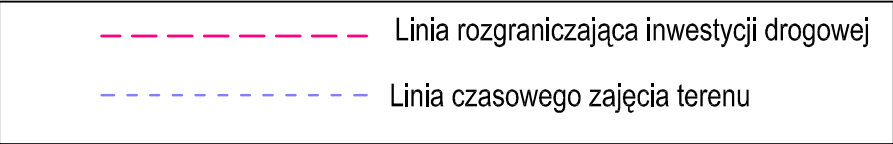

PROGRAM REGIONALNY
NARODOWA STRATEGIA SPÓJNOŚCI



Podlaskie

UNIA EUROPEJSKA
EUROPEJSKI FUNDUSZ
ROZWOJU REGIONALNEGO



FUNDUSZE EUROPEJSKIE DLA ROZWOJU WOJEWÓDZTWA PODLASKIEGO
Projekt współfinansowany ze środków Europejskiego Funduszu Rozwoju Regionalnego
w ramach Pomocy Technicznej Regionalnego Programu Operacyjnego Województwa Podlaskiego na lata 2007-2013



LAFRENTZ-POLSKA sp. z o.o.
ul. Zbąszyńska 29, 60-359 Poznań

Budowa i rozbudowa dróg wojewódzkich Nr 682 i 681 wraz z drogowymi obiektami inżynierskimi i niezbędną infrastrukturą techniczną na odcinku Markowszczyzna – Roszki Wodźki wraz z obejściem miejscowości Markowszczyzna, Turośń Dolna, Uhowo, Łapy, Płonka Kościelna, Roszki Wodźki.

Stadium	Projekt budowlany					Skala rysunku 1:500
Branża	Melioracyjna					
Tytuł rysunku	Kolezja 19 w km 14+170-14+245					
Wykonawca	Numer rysunku	1.14	Numer arkusza		Data opracowania	2016-05
 Podlaski Zarząd Dróg Wojewódzkich w Białymstoku ul. Elewatorska 6, 15-620 Białystok	Funkcja	Imię, nazwisko	Branża	Nr uprawnień	Specjalność	Podpis
	Projektant - koordynator	mgr inż. Michał Schmidt	Drogowa	WKP/0248/POOD/07	Uprawnienia do projektowania bez ograniczeń w specjalności wdro-melioracyjnej	
	Asystent Projektanta	inż. Patryk Kaliski	Melioracyjna			
	Projektant	mgr inż. Jerzy Kaliski	Melioracyjna	51/75/PW	Uprawnienia do projektowania bez ograniczeń w specjalności wdro-melioracyjnej	
	Inwestor	Sprawdzający	mgr inż. Jacek Owsiany	Melioracyjna	WKP/0284/POOS/08	Uprawnienia do projektowania bez ograniczeń w specjalności wdro-kan