



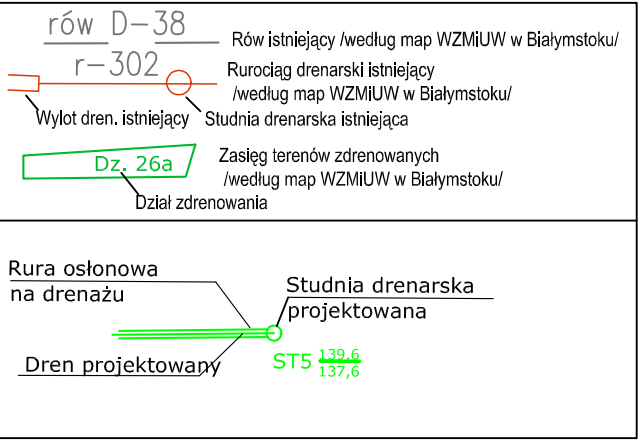

Kolizje drenarskie-urządzenia istniejące

Kolizje drenarskie-urządzenia projekt.

Linia rozgraniczająca inwestycji drogowej
Linia czasowego zajęcia terenu

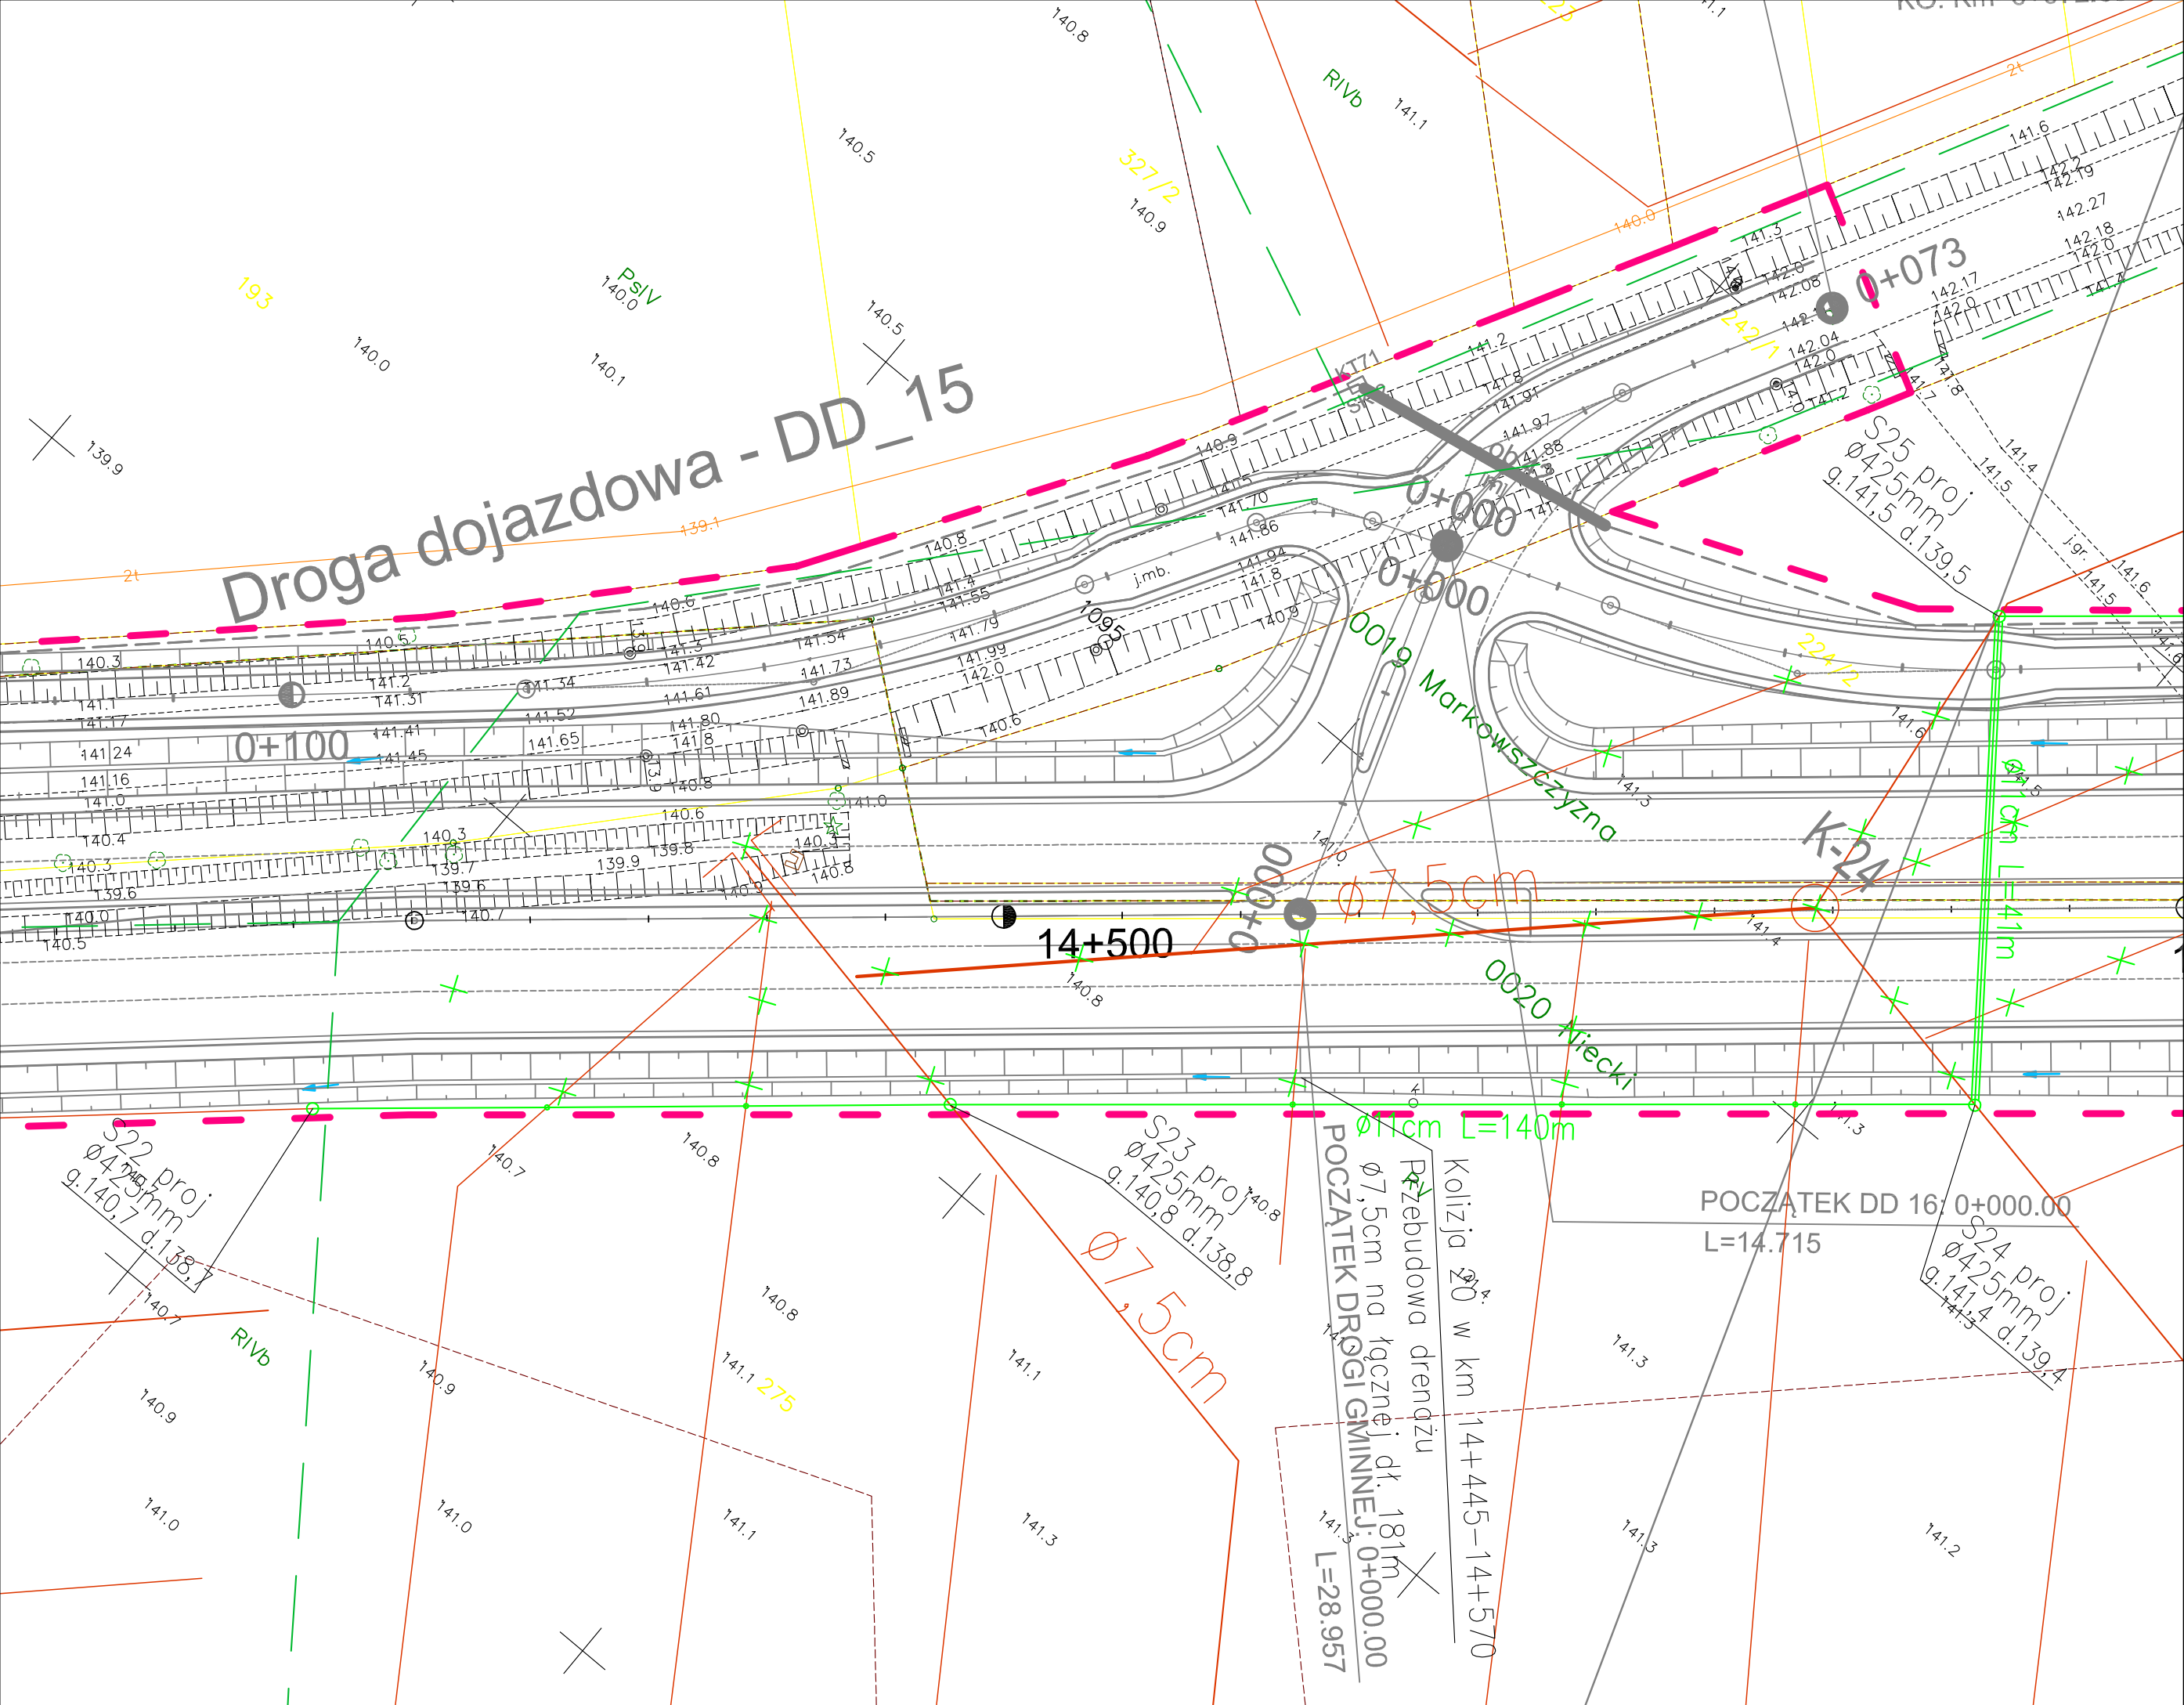


PROGRAM REGIONALNY
NARODOWA STRATEGIA SPÓJNOŚCI



UNIA EUROPEJSKA
EUROPEJSKI FUNDUSZ
ROZWOJU REGIONALNEGO

FUNDUSZE EUROPEJSKIE DLA ROZWOJU WOJEWÓDZTWA PODLASKIEGO
Projekt współfinansowany ze środków Europejskiego Funduszu Rozwoju Regionalnego
w ramach Pomocy Technicznej Regionalnego Programu Operacyjnego Województwa Podlaskiego na lata 2007-2013

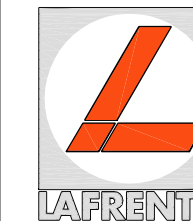

LAFRENTZ-POLSKA sp. z o.o.
ul. Zbąszyńska 29, 60-359 Poznań

Budowa i rozbudowa dróg wojewódzkich Nr 682 i 681 wraz z drogowymi obiektami inżynierskimi i niezbędną infrastrukturą techniczną na odcinku Markowszczyzna – Roszki Wodźki wraz z obejściem miejscowości Markowszczyzna, Turośń Dolna, Uhowo, Łapy, Płonka Kościelna, Roszki Wodźki.

Stadium	Projekt budowlany				Skala rysunku 1:500	
Branża	Melioracyjna					
Tytuł rysunku	Kolizja 20 w km 14+445-14+570					
Wykonawca	Numer rysunku	1.15	Numer arkusza	Data opracowania	2016-05	
 Podlaski Zarząd Dróg Wojewódzkich w Białymstoku ul. Elewatorska 6, 15-620 Białystok	Funkcja	Imię, nazwisko	Branża	Nr uprawnień	Specjalność	Podpis
	Projektant - koordynator	mgr inż. Michał Schmidt	Drogowa	WKP/0248/POOD/07	Uprawnienia do projektowania bez ograniczeń w specjalności wdro-melioracyjnej	
	Asystent Projektanta	inż. Patryk Kaliski	Melioracyjna			
	Projektant	mgr inż. Jerzy Kaliski	Melioracyjna	51/75/PW	Uprawnienia do projektowania bez ograniczeń w specjalności wdro-melioracyjnej	
Inwestor	Sprawdzający	mgr inż. Jacek Owsiany	Melioracyjna	WKP/0284/POOS/08	Uprawnienia do projektowania bez ograniczeń w specjalności wdro-kan	