



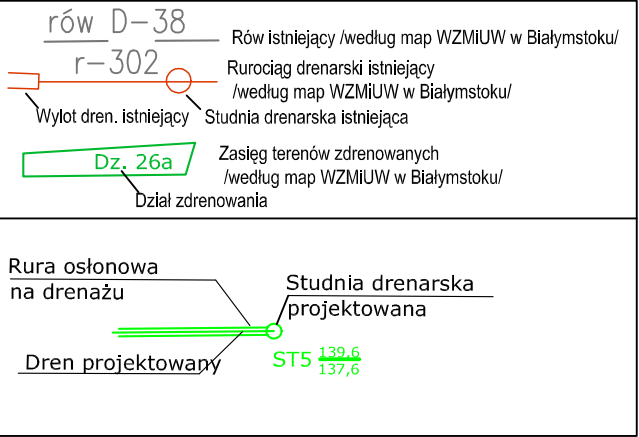

Kolizje drenarskie-urządzenia istniejące

Kolizje drenarskie-urządzenia projekt.

--- Linia rozgraniczająca inwestycji drogowej
--- Linia czasowego zajęcia terenu

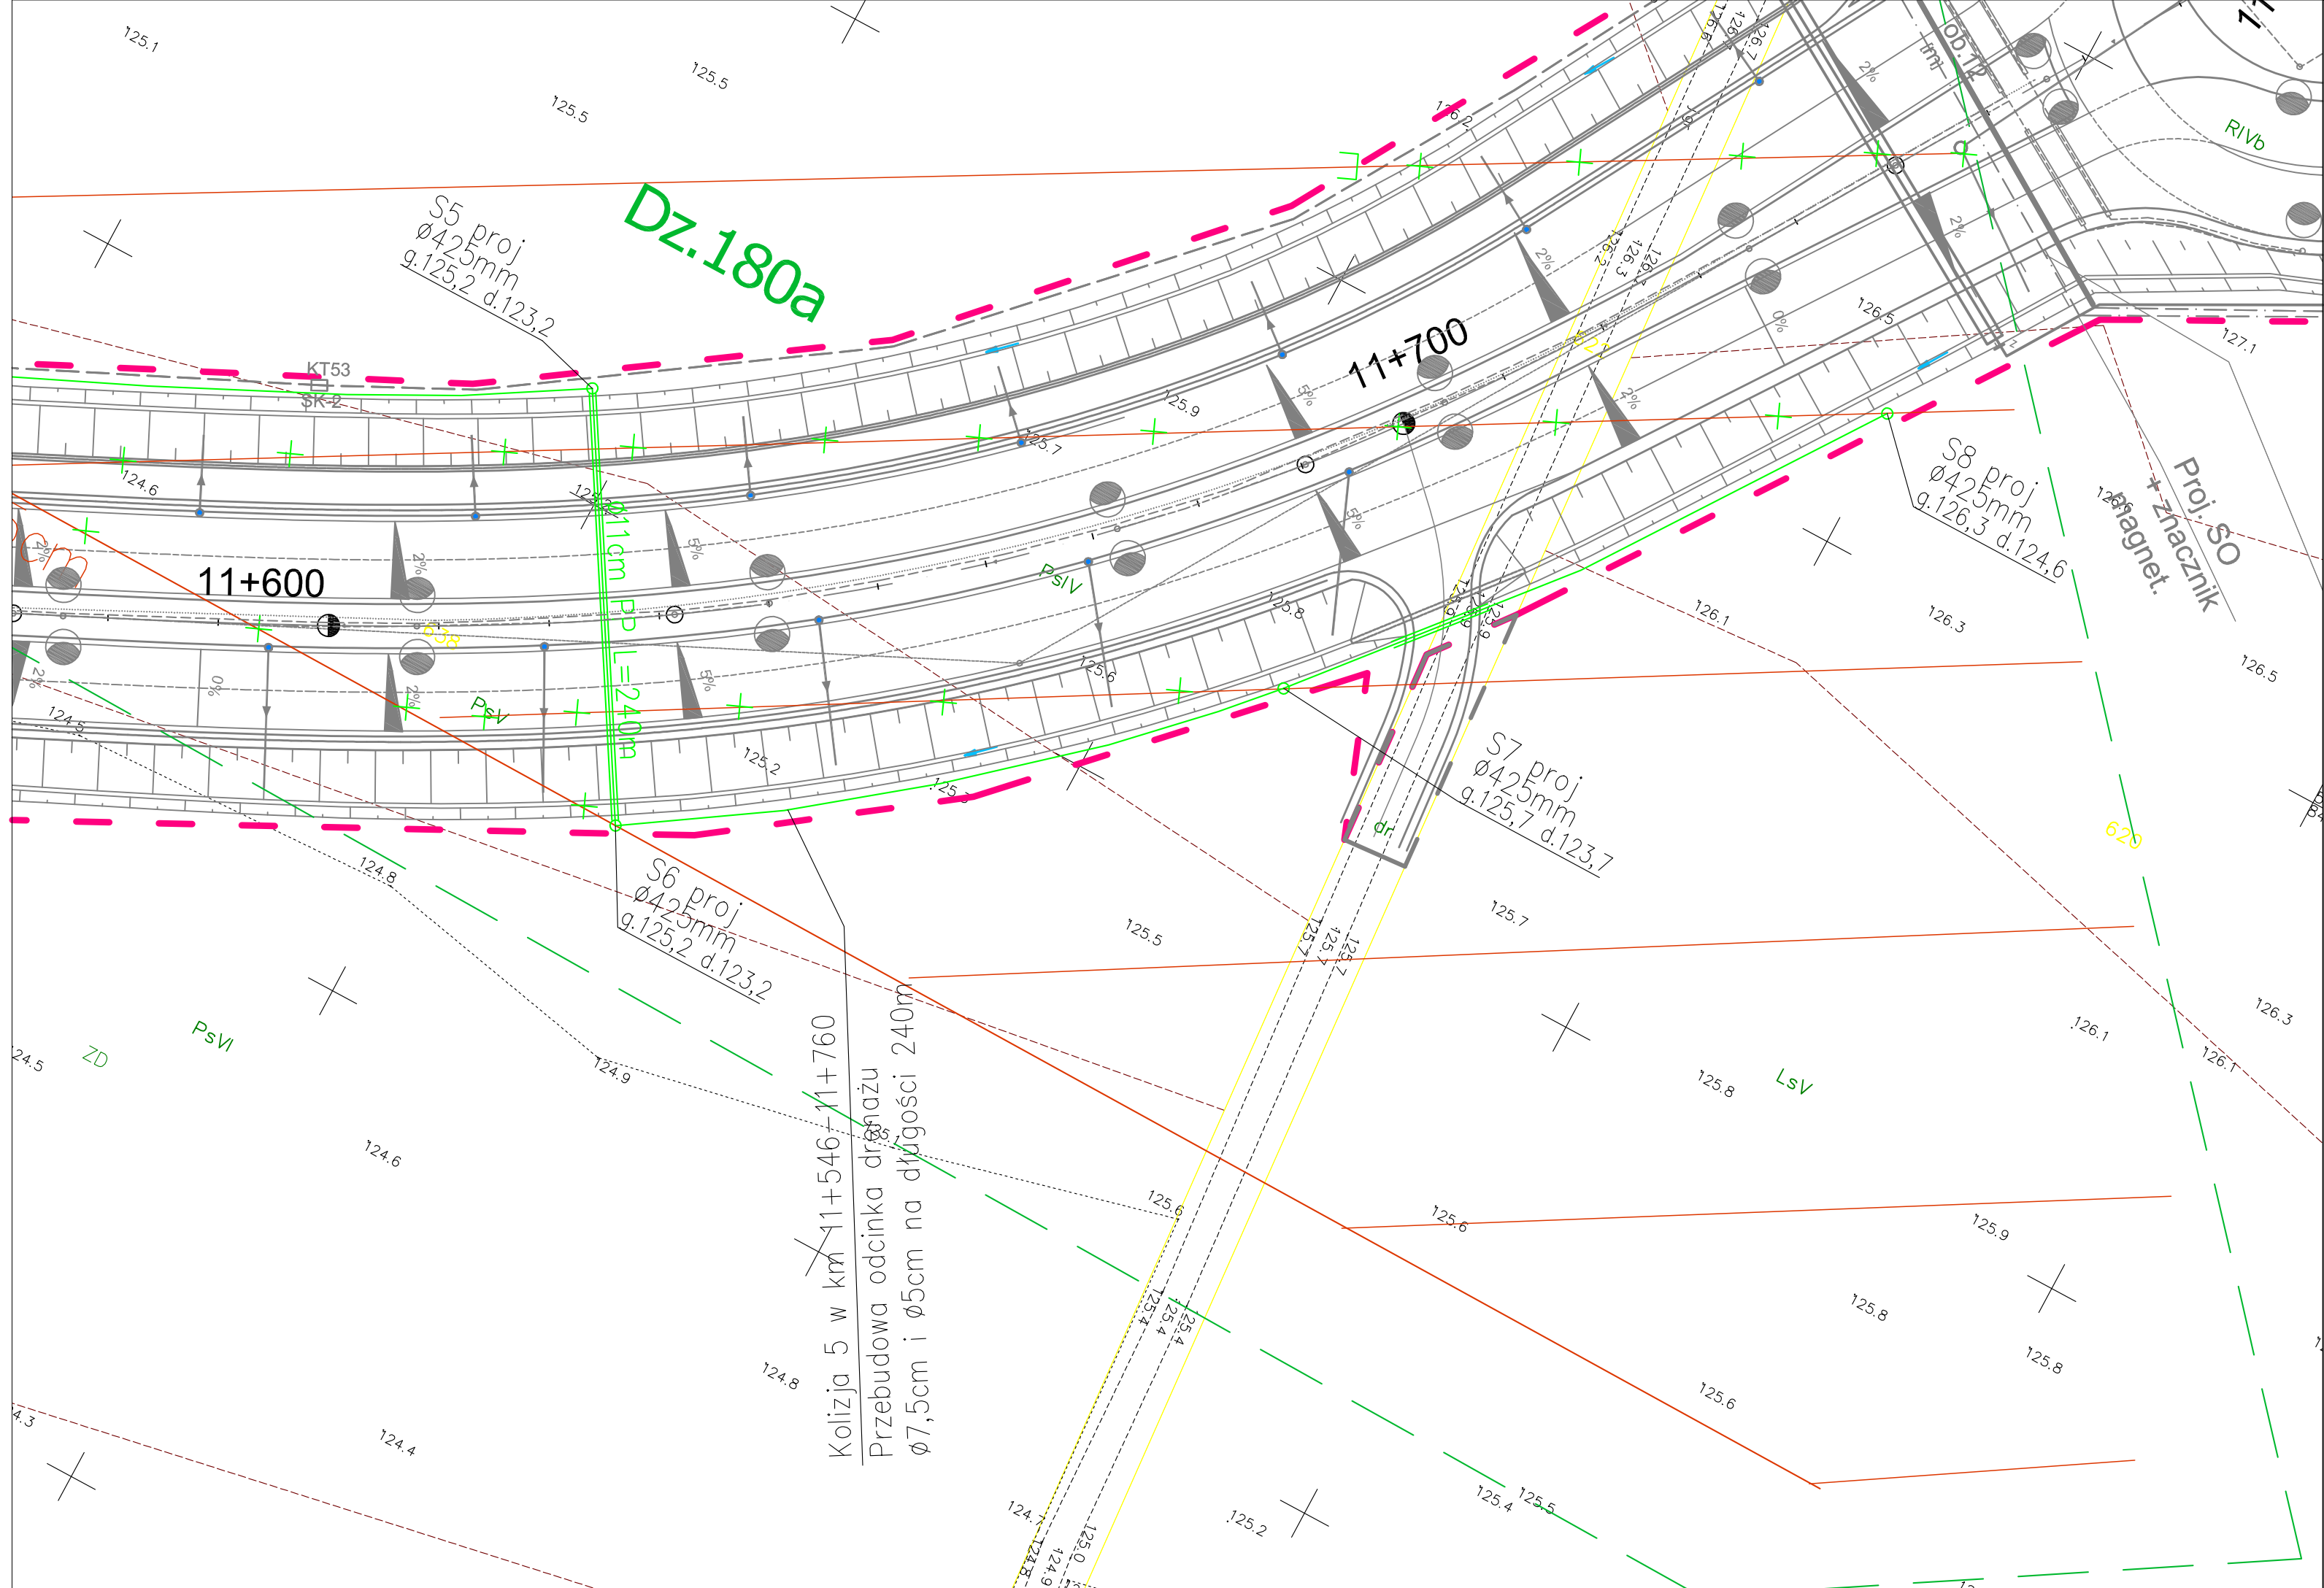


PROGRAM REGIONALNY
NARODOWA STRATEGIA SPÓJNOŚCI



UNIA EUROPEJSKA
EUROPEJSKI FUNDUSZ
ROZWOJU REGIONALNEGO

FUNDUSZE EUROPEJSKIE DLA ROZWOJU WOJEWÓDZTWA PODLASKIEGO

Projekt współfinansowany ze środków Europejskiego Funduszu Rozwoju Regionalnego
w ramach Pomocy Technicznej Regionalnego Programu Operacyjnego Województwa Podlaskiego na lata 2007-2013

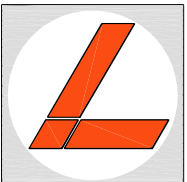

LAFRENTZ-POLSKA sp. z o.o.
ul. Zbąszyńska 29, 60-359 Poznań

Budowa i rozbudowa dróg wojewódzkich Nr 682 i 681 wraz z drogowymi obiektami inżynierskimi i niezbędną infrastrukturą techniczną na odcinku Markowszczyzna – Roszki Wodźki wraz z obejściem miejscowości Markowszczyzna, Turośń Dolna, Uhowo, Łapy, Płonka Kościelna, Roszki Wodźki.

Stadium	Projekt budowlany						Skala rysunku 1:500
Branża	Melioracyjna						
Tytuł rysunku	Kolizja 5 w km 11+546-11+760						
Numer rysunku		1.5	Numer arkusza			Data opracowania	2016-05
Funkcja	Imię, nazwisko		Branża	Nr uprawnień	Specjalność		Podpis
Projektant - koordynator	mgr inż. Michał Schmidt		Drogowa	WKP/0248/POOD/07	Uprawnienia do projektowania bez ograniczeń w specjalności drogowej		
Asystent Projektanta	inż. Patryk Kaliski		Melioracyjna				
Projektant	mgr inż. Jerzy Kaliski		Melioracyjna	51/75/PW	Uprawnienia do projektowania bez ograniczeń w specjalności wodno-melioracyjnej		
Sprawdzający	mgr inż. Jacek Owsiany		Melioracyjna	WKP/0284/POOS/08	Uprawnienia do projektowania bez ograniczeń w specjalności wod-kan		