




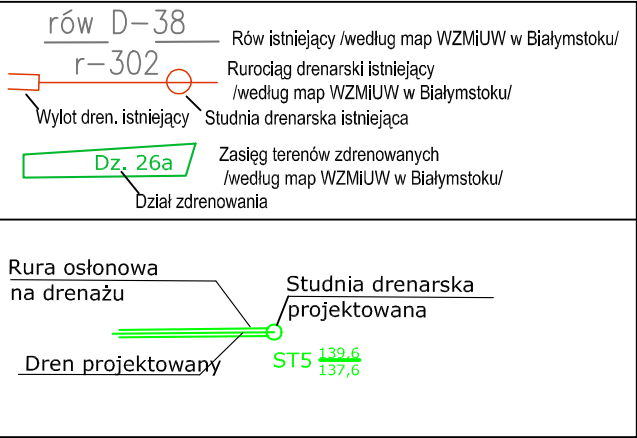

Kolizje drenarskie-urządzenia istniejące

Kolizje drenarskie-urządzenia projekt.

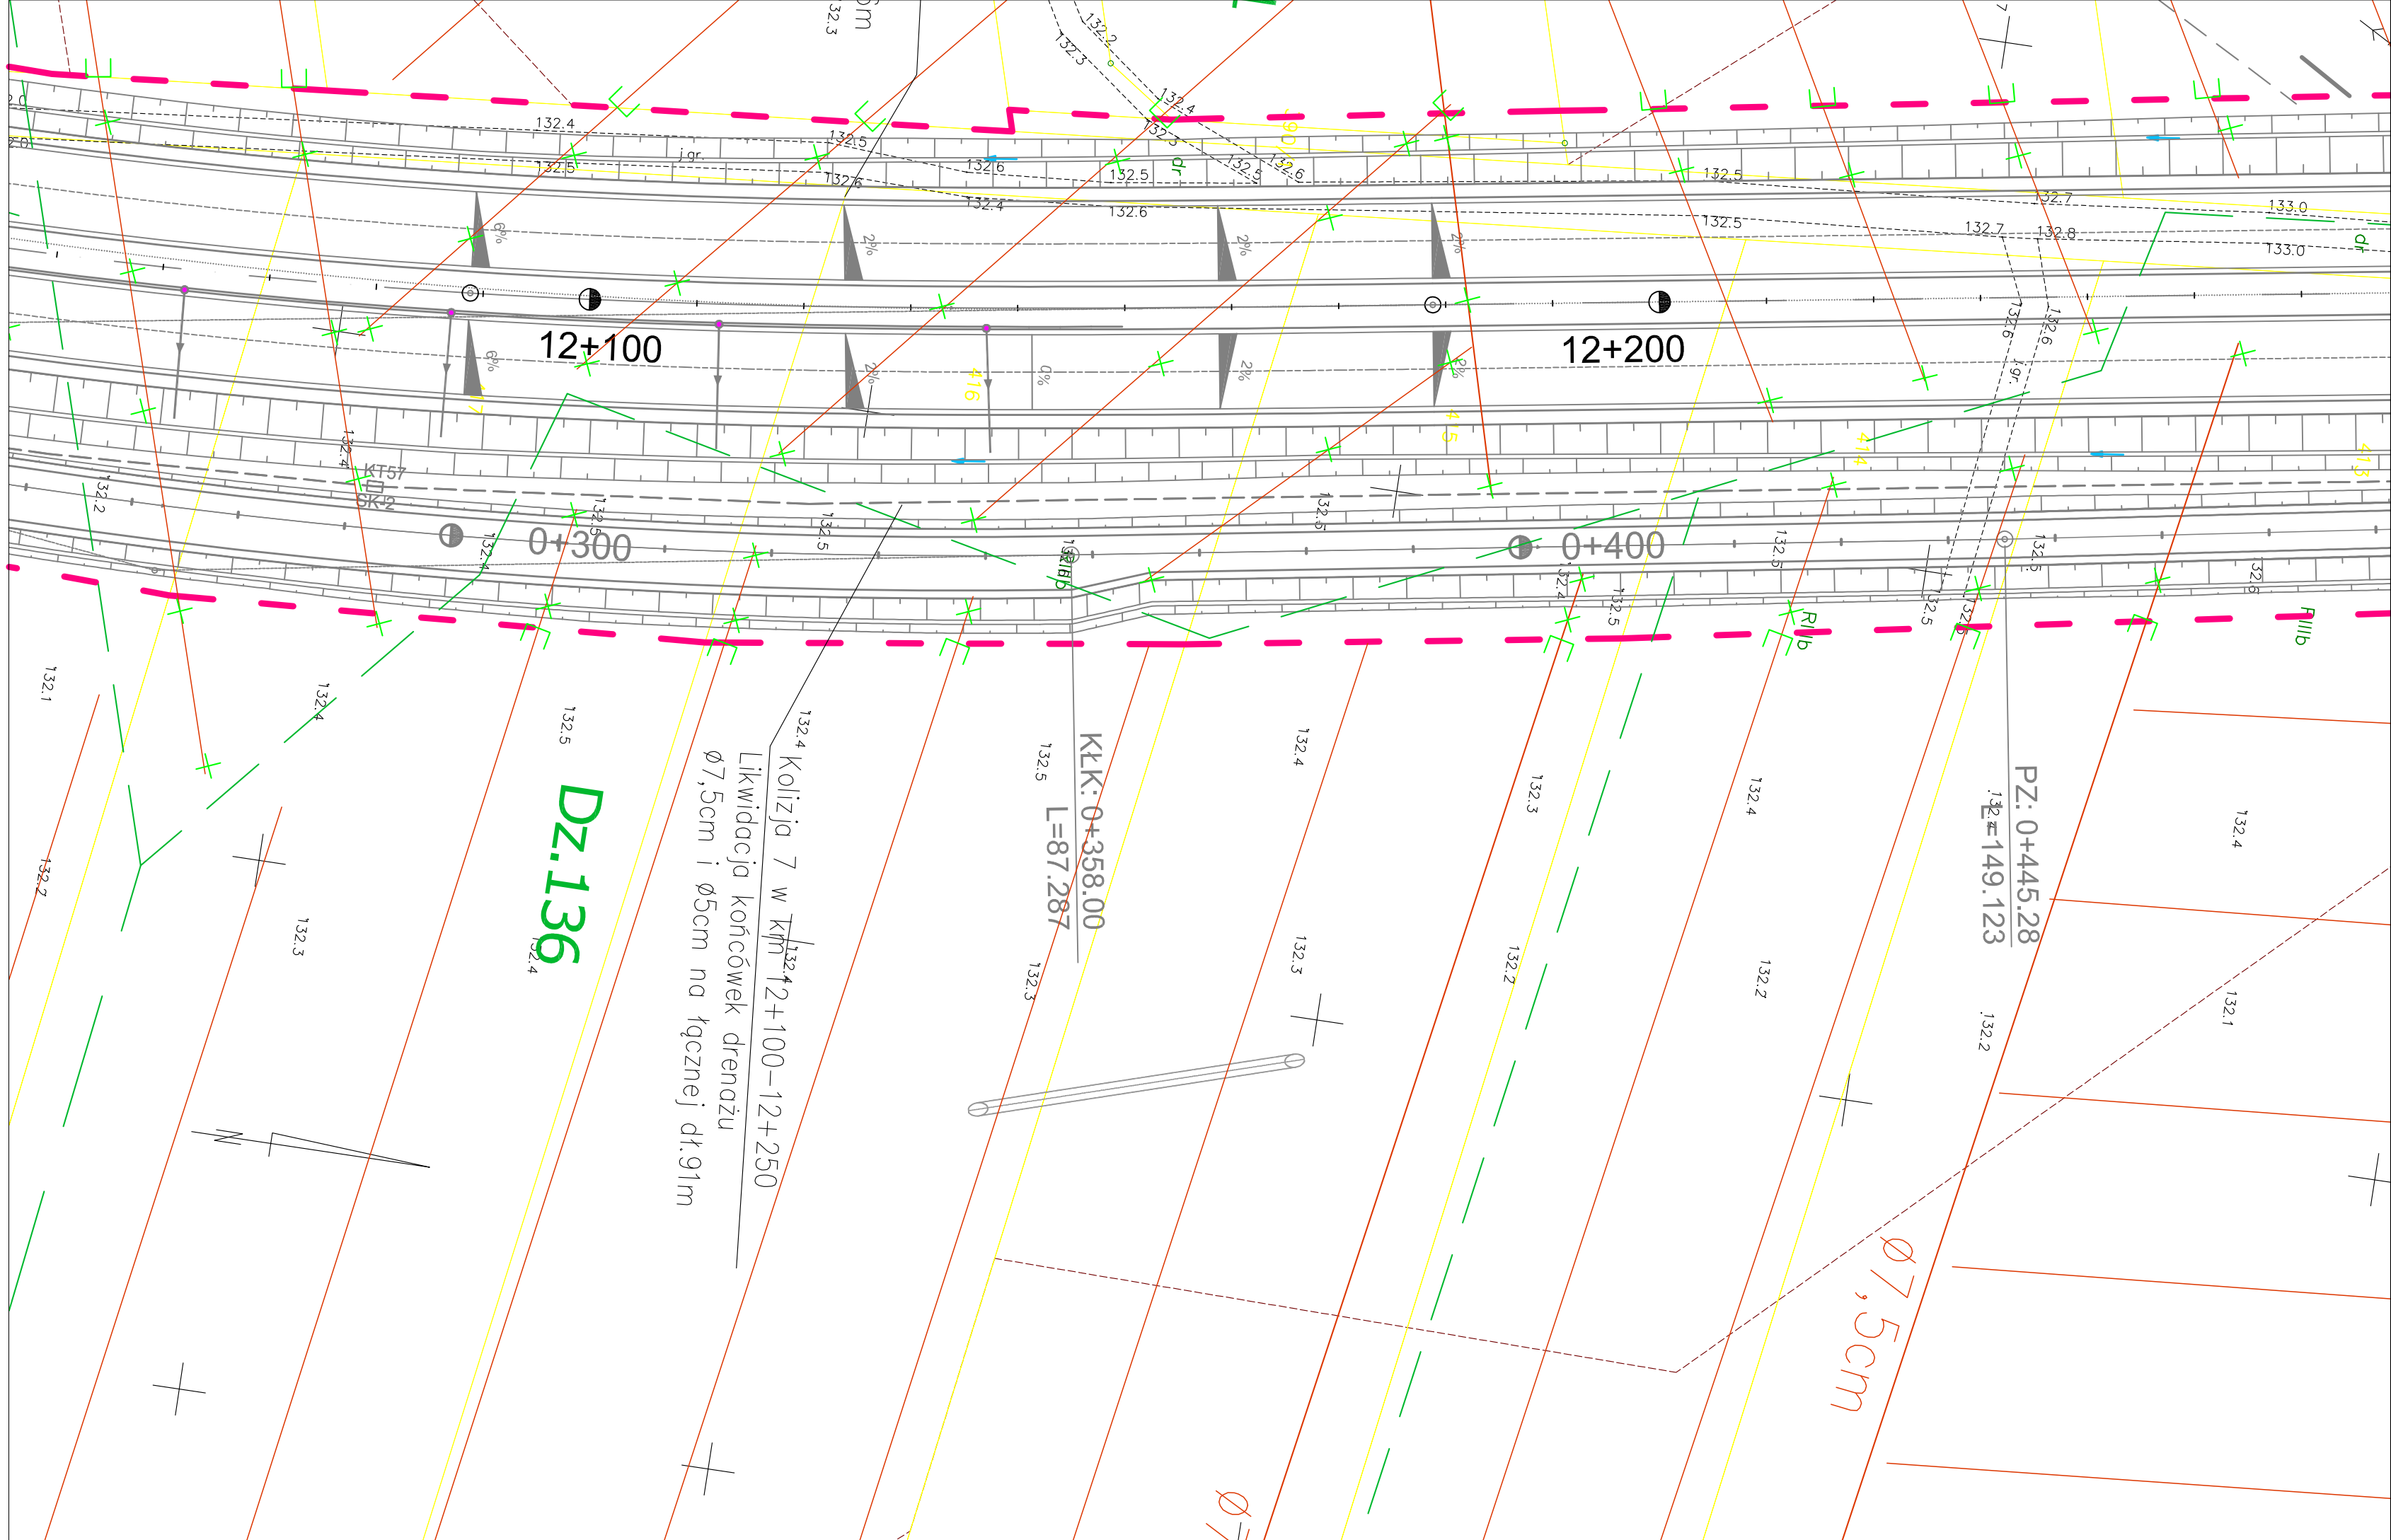

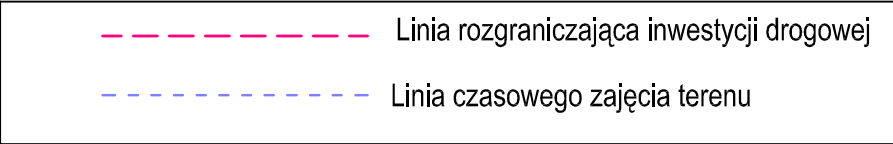

PROGRAM REGIONALNY
NARODOWA STRATEGIA SPÓJNOŚCI



UNIA EUROPEJSKA
EUROPEJSKI FUNDUSZ
ROZWOJU REGIONALNEGO

FUNDUSZE EUROPEJSKIE DLA ROZWOJU WOJEWÓDZTWA PODLASKIEGO
Projekt współfinansowany ze środków Europejskiego Funduszu Rozwoju Regionalnego
w ramach Pomocy Technicznej Regionalnego Programu Operacyjnego Województwa Podlaskiego na lata 2007-2013



LAFRENTZ-POLSKA sp. z o.o.
ul. Zbąszyńska 29, 60-359 Poznań

Budowa i rozbudowa dróg wojewódzkich Nr 682 i 681 wraz z drogowymi obiektami inżynierskimi i niezbędną infrastrukturą techniczną na odcinku Markowszczyzna – Roszki Wodźki wraz z obejściem miejscowości Markowszczyzna, Turośń Dolna, Uhowo, Łapy, Płonka Kościelna, Roszki Wodźki.

Stadium	Projekt budowlany						
Branża	Melioracyjna					Skala rysunku 1:500	
Tytuł rysunku	Kolizja 7 w km 12+100-12+250						
Wykonawca	Numer rysunku	1.7	Numer arkusza		Data opracowania	2016-05	
 Podlaski Zarząd Dróg Wojewódzkich w Białymstoku ul. Elewatorska 6, 15-620 Białystok	Funkcja	Imię, nazwisko		Branża	Nr uprawnień	Specjalność	Podpis
	Projektant - koordynator	mgr inż. Michał Schmidt		Drogowa	WKP/0248/POOD/07	Uprawnienia do projektowania bez ograniczeń w specjalności drogowej	
	Asystent Projektanta	inż. Patryk Kaliski		Melioracyjna			
	Projektant	mgr inż. Jerzy Kaliski		Melioracyjna	51/75/PW	Uprawnienia do projektowania w specjalności wodno-melioracyjnej bez ograniczeń	
Inwestor	Sprawdzający	mgr inż. Jacek Owsianny		Melioracyjna	WKP/0284/POOS/08	Uprawnienia do projektowania w specjalności wod-kan bez ograniczeń	