


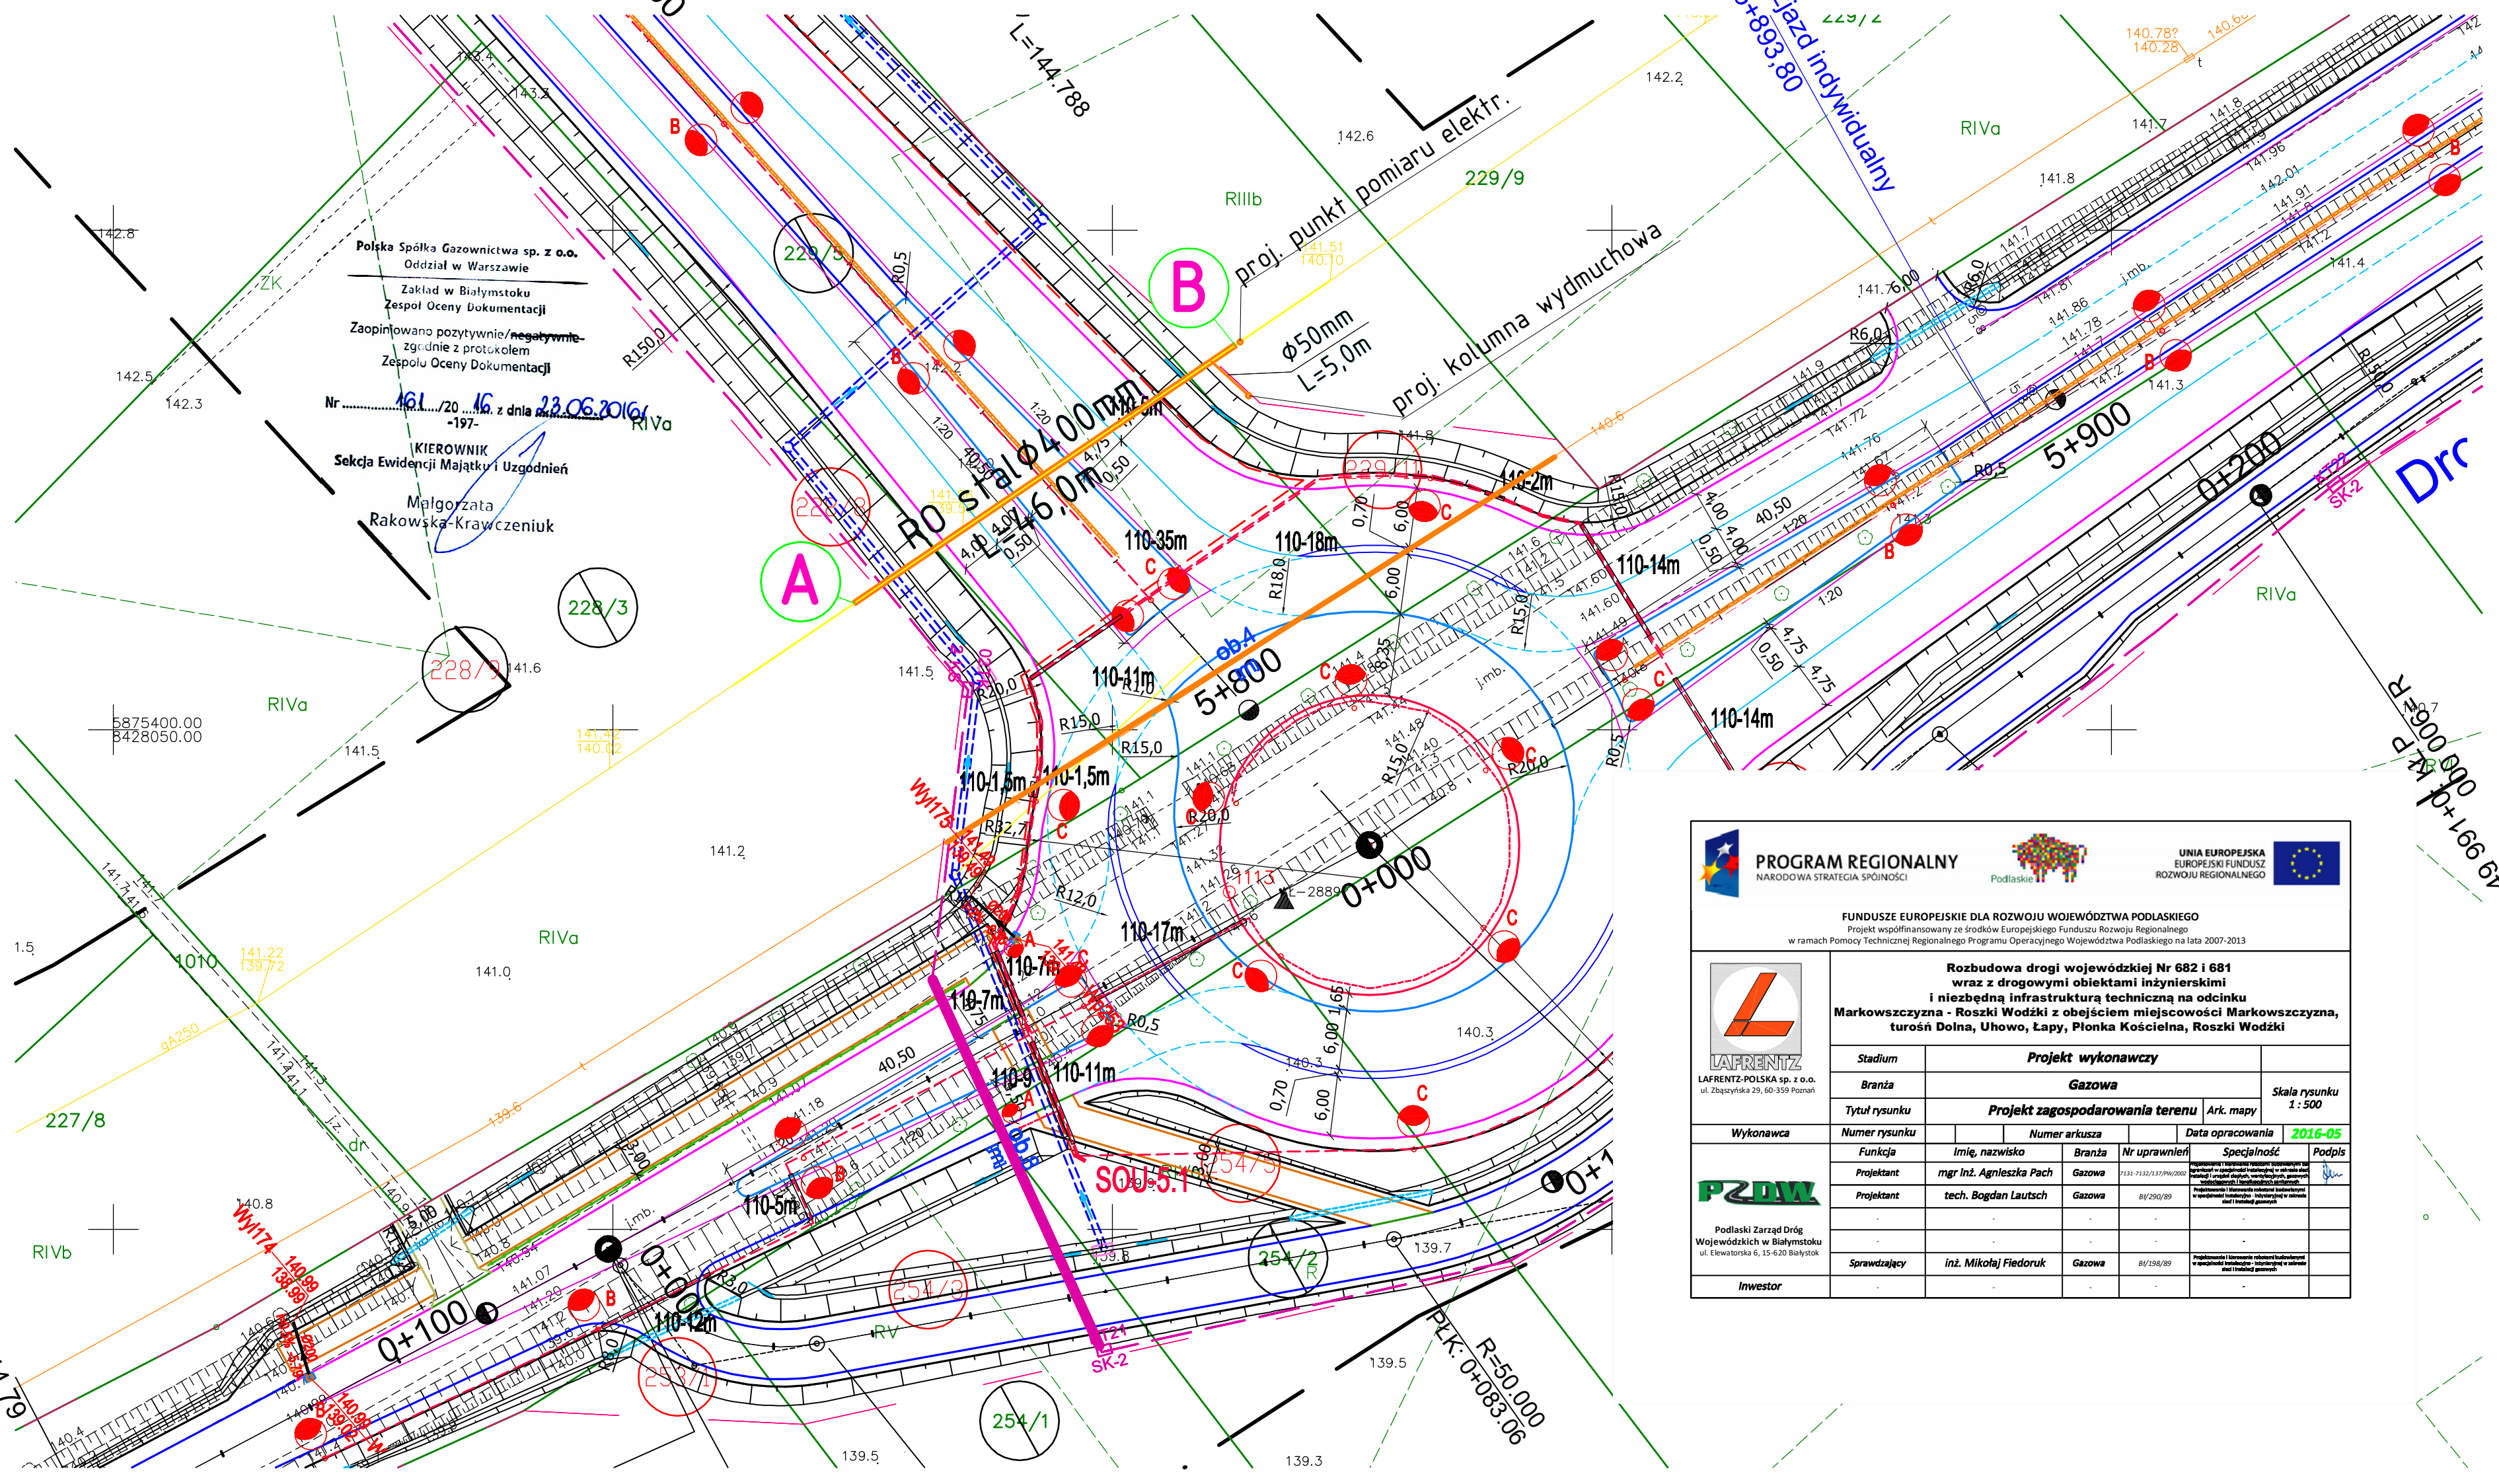

Polska Spółka Gazownictwa sp. z o.o.
Oddział w Białymstoku
Zespół Oceny Dokumentacji
Zaopiniowano pozytywnie/negatywnie
zgodnie z protokołem
Zespołu Oceny Dokumentacji

Nr 161 / 20 z dnia 23.06.2016
-197-

KIEROWNIK
Sektora Ewidencji Majątku i Uzgodnień
Małgorzata
Rakowska-Krawczyńska



PROGRAM REGIONALNY
NARODOWA STRATEGIA SPÓJNOŚCI



UNIA EUROPEJSKA
EUROPEJSKI FUNDUSZ
ROZWOJU REGIONALNEGO

FUNDUSZE EUROPEJSKIE DLA ROZWOJU WOJEWÓDZTWA PODLASKIEGO
Projekt współfinansowany ze środków Europejskiego Funduszu Rozwoju Regionalnego
w ramach Pomocy Technicznej Regionalnego Programu Operacyjnego Województwa Podlaskiego na lata 2007-2013



LAFRENTZ
LAFRENTZ-POLSKA sp. z o.o.
ul. Zbąszyńska 29, 60-359 Poznań

**Rozbudowa drogi wojewódzkiej Nr 682 i 681
wraz z drogowymi obiektami inżynierskimi
i niezbędną infrastrukturą techniczną na odcinku
Markowszczyzna - Roszki Wodźki z obejściem miejscowości Markowszczyzna,
turośń Dolna, Uhowo, Łapy, Płonka Kościelna, Roszki Wodźki**