


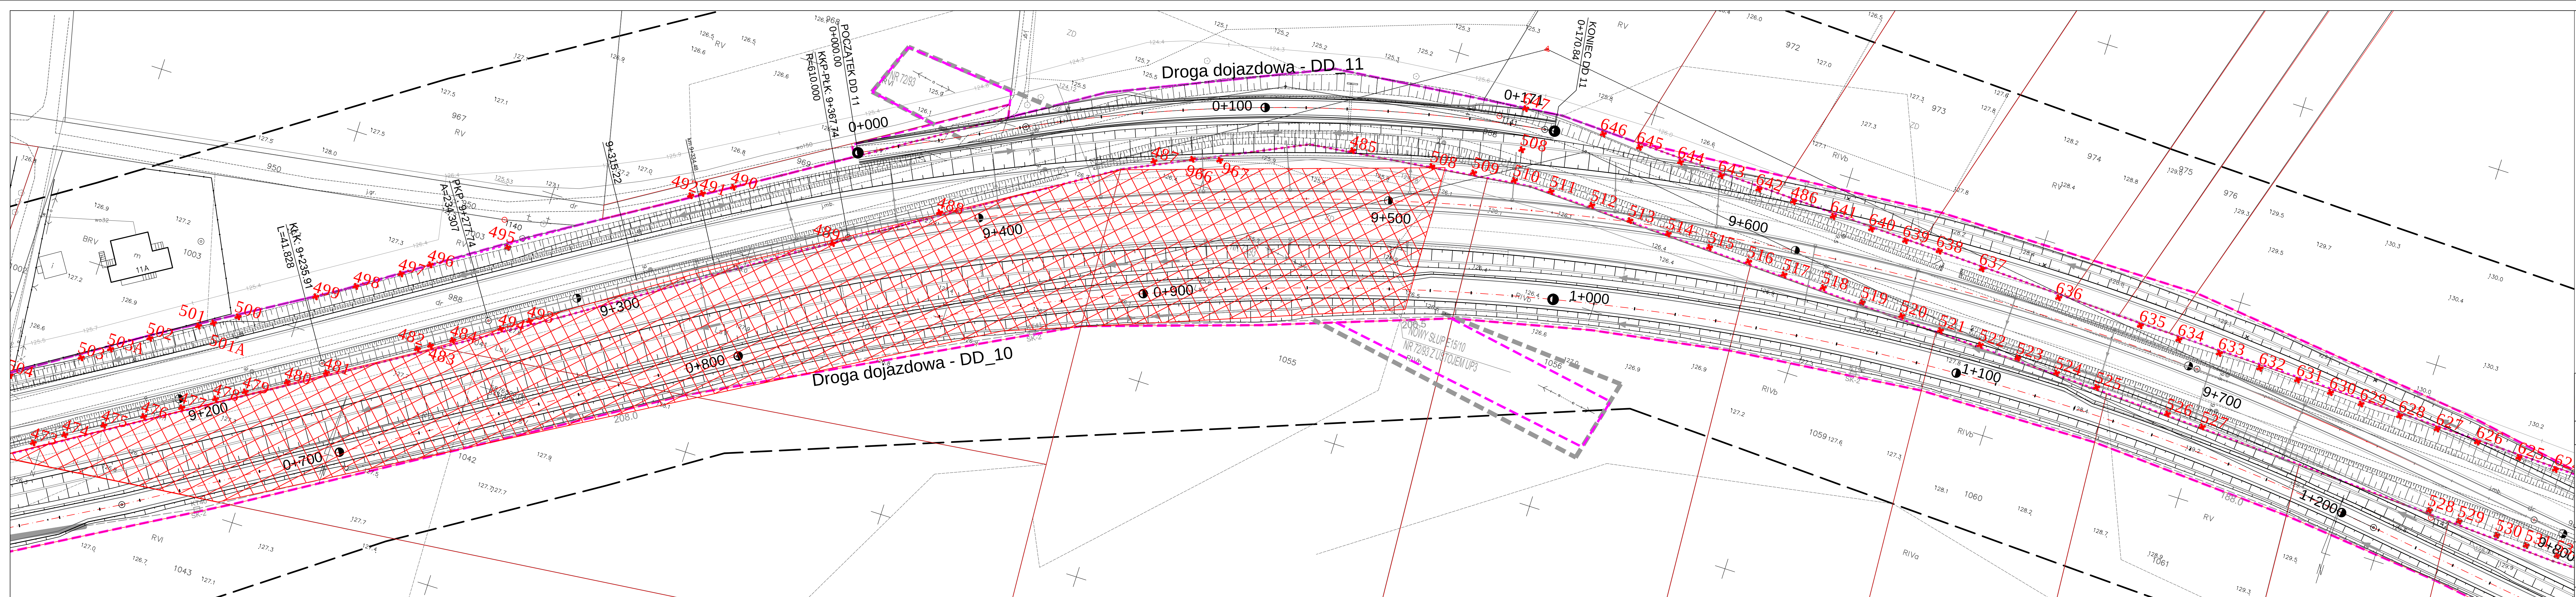

LEGENDA

- 711 Drzewa do wycinki
- Zakrzewienia i zadrzewienia do wycinki

PROGRAM REGIONALNY

FUNDUSZE EUROPEJSKIE DLA ROZWOJU WOJEWÓDZTWA PODLASKIEGO


Projekt współfinansowany ze środków Europejskiego Funduszu Regionalnego w ramach Pomocy Technicznej Regionalnego Programu Operacyjnego Województwa Podlaskiego na lata 2007-2013

Budowa i rozbudowa dróg wojewódzkich Nr 682 i 681 wraz z drogowymi obiektami inżynierskimi i niezbędną infrastrukturą techniczną na odcinku Markowszczyzna – Roski Wodki wraz z obiektem miejscowości Markowszczyzna, Turki Dolina, Uhowo, Łapy, Płotka Kosielska, Roski Wodki odc. II od km 2+750,00 do km 16+788,00.

PHRENTZ
LAWRENTY POKAŚA SP. z o.o.
ul. Białostocka 21, 60-608 Poznań

PHRENTZ
LAWRENTY POKAŚA SP. z o.o.
ul. Białostocka 21, 60-608 Poznań

Projekt budowlany		Skala rysunku 2:500			
Drogowa					
Stadium	Projekt budowlany				
Wykonawca	PHRENTZ				
Numer rysunku	2	Numer arkusza	11	Data opracowania	2016-07
Funkcja	mgr inż. Agnieszka Błaszczak	Bransza	W opracowaniu	Specjalność	Podpis
Projektant	mgr inż. Agnieszka Błaszczak	Opis	na w. 1:1	opracowanie	
Projektant	mgr inż. Agnieszka Błaszczak	Opis			
Investor					

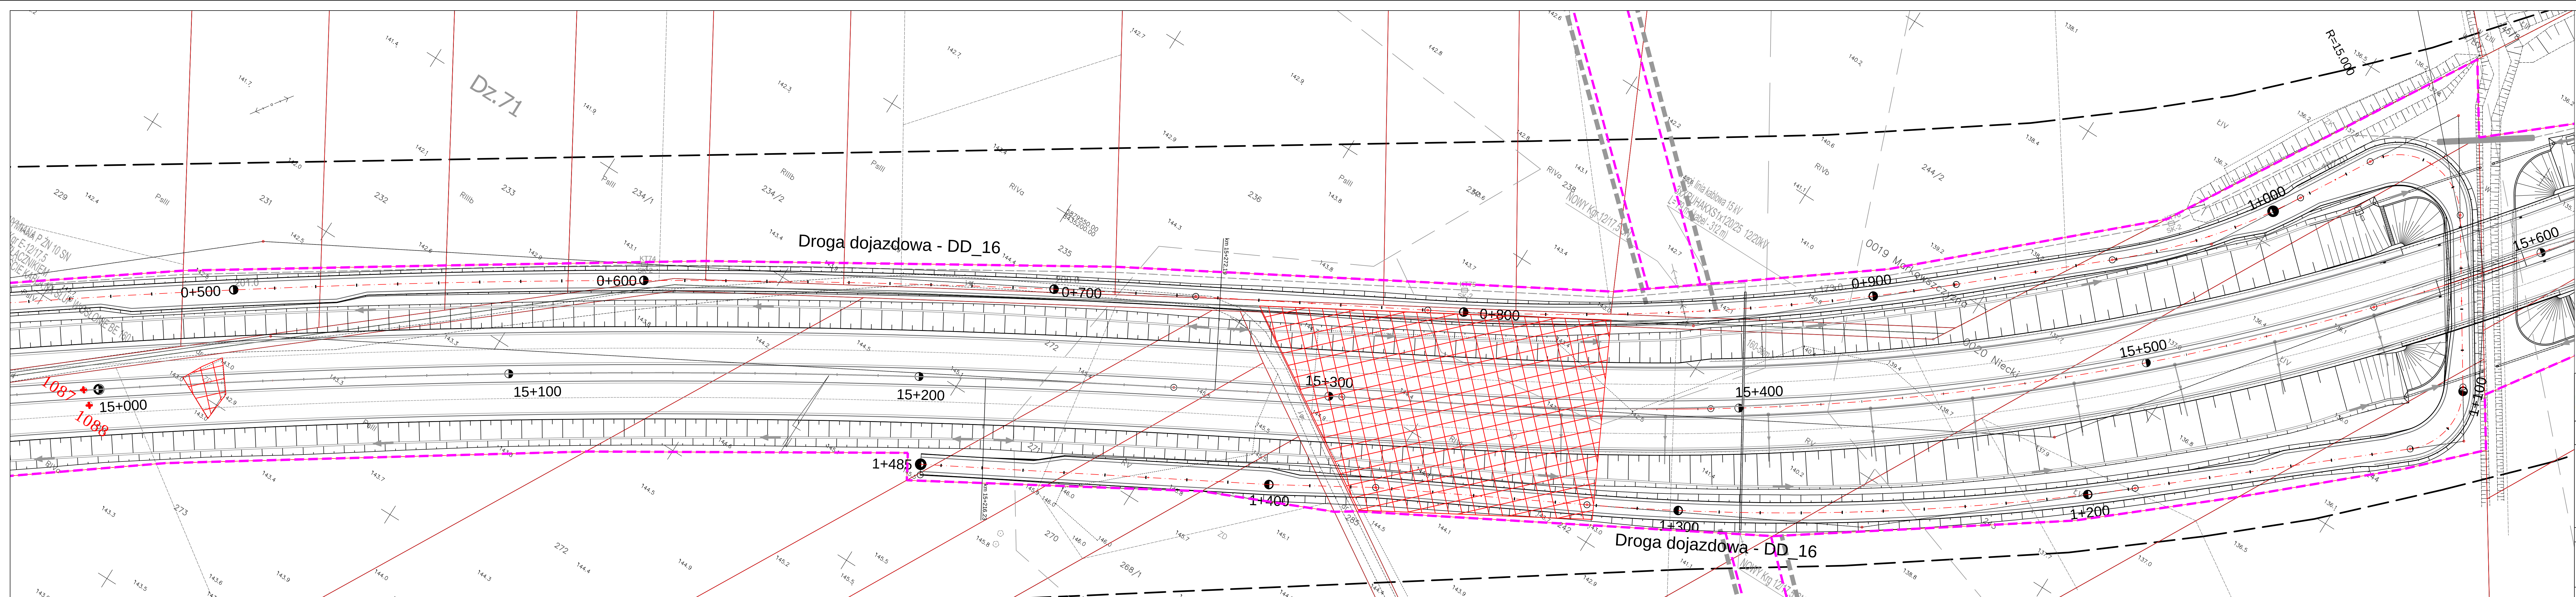

LEGENDA

- 711 Drzewa do wycinki
- Zakrzewienia i zadrzewienia do wycinki

PROGRAM REGIONALNY

FUNDUSZE EUROPEJSKIE DLA ROZWOJU WOJEWÓDZTWA PODLASKIEGO

Projekt współfinansowany ze środków Europejskiego Funduszu Regionalnego w ramach Pomocy Technicznej Regionalnego Programu Operacyjnego Województwa Podlaskiego na lata 2007-2013

Budowa i rozbudowa dróg wojewódzkich Nr 682 i 681 wraz z drogowymi obiektami inżynierskimi i niezbędną infrastrukturą techniczną na odcinku Markowszczyzna – Roski Wodki wraz z obiektem miejscowości Markowszczyzna, Turki Dolina, Uhowo, Łapy, Płotka Kosielska, Roski Wodki odc. II od km 2+750,00 do km 16+788,00.

PHRENTZ
LAWRENTY POKAŚA SP. z o.o.
ul. Białostocka 21, 60-608 Poznań

PHRENTZ
LAWRENTY POKAŚA SP. z o.o.
ul. Białostocka 21, 60-608 Poznań

Projekt budowlany		Skala rysunku 2:500			
Drogowa					
Stadium	Projekt budowlany				
Wykonawca	PHRENTZ				
Numer rysunku	2	Numer arkusza	21	Data opracowania	2016-07
Funkcja	mgr inż. Agnieszka Błaszczak	Bransza	W opracowaniu	Specjalność	Podpis
Projektant	mgr inż. Agnieszka Błaszczak	Opis	na w. 1:1	opracowanie	
Projektant	mgr inż. Agnieszka Błaszczak	Opis			
Investor					