


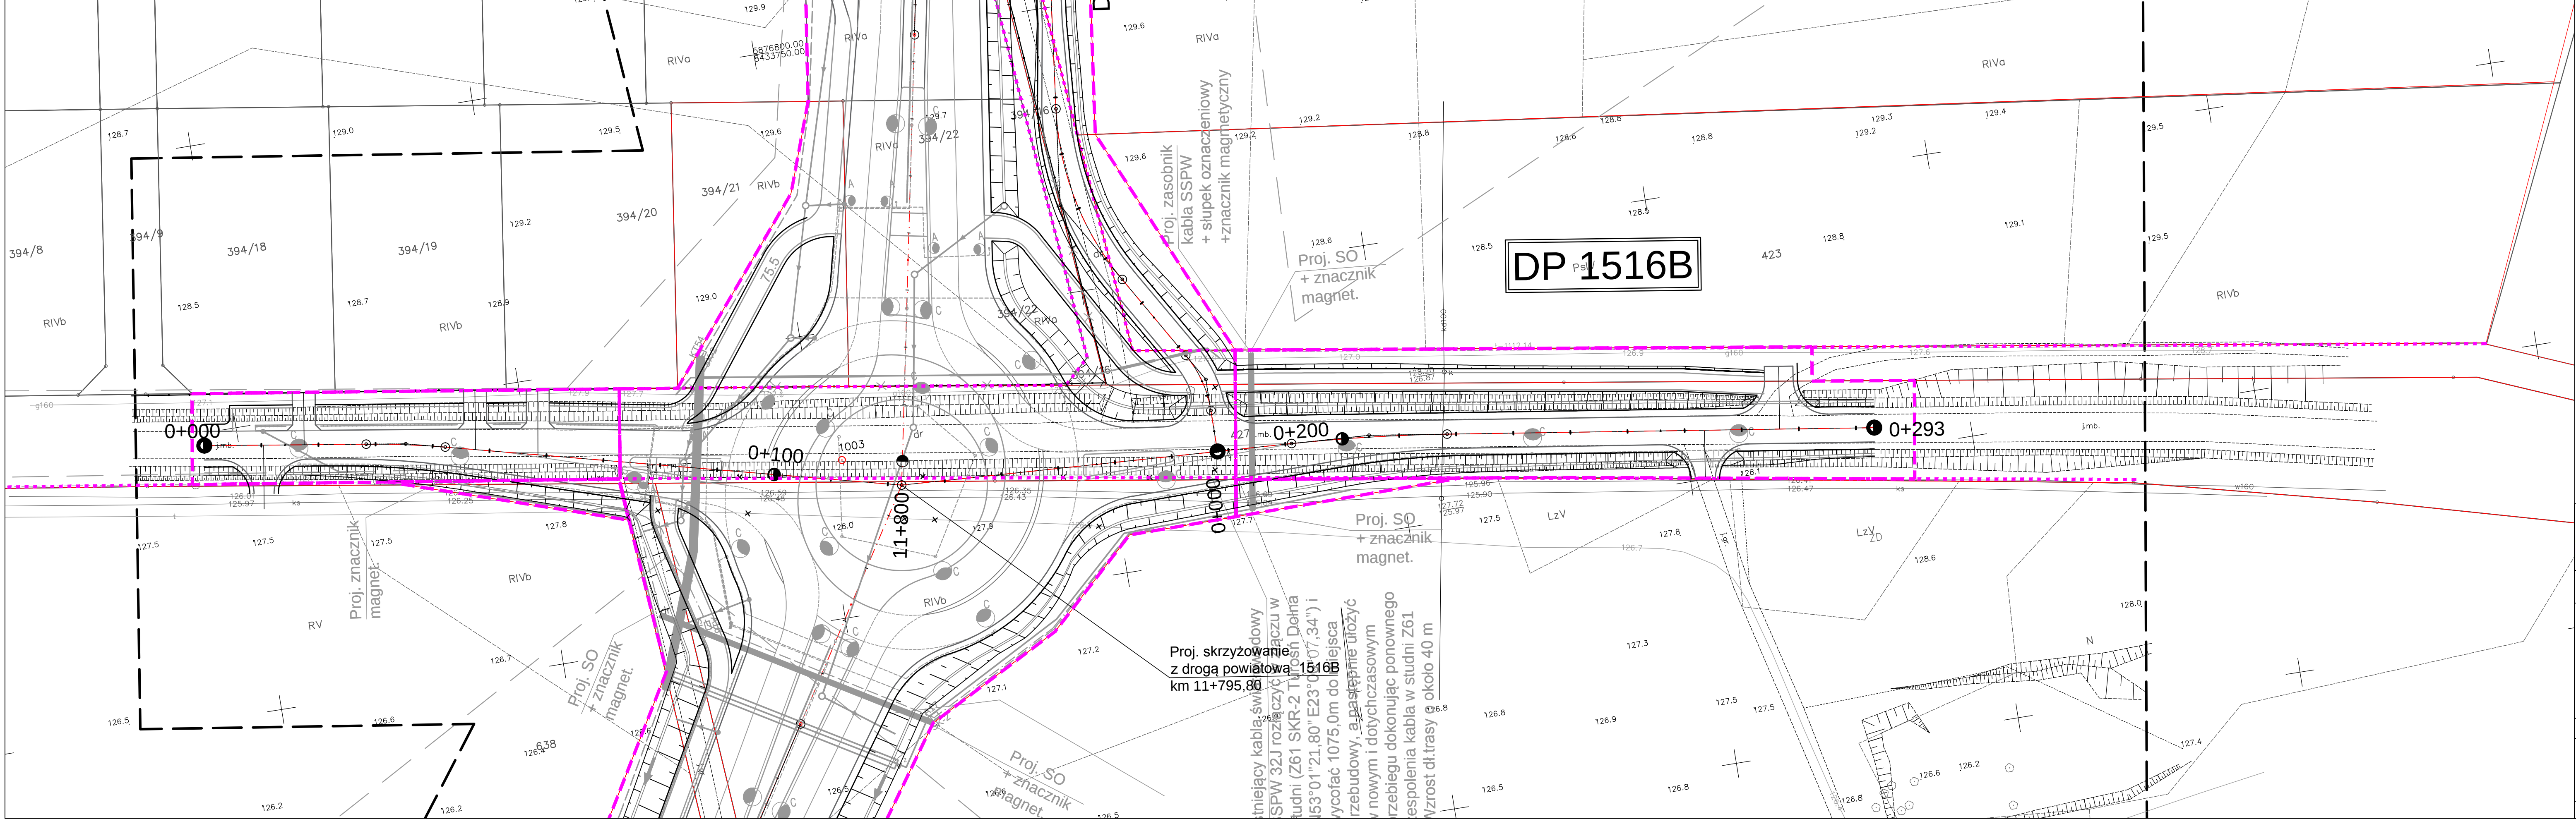

LEGENDA

■ 711 Drzewa do wycinki

▨ Zakrzewienia i zadrzewienia do wycinki

PROGRAM REGIONALNY
NARODOWA STRATEGIA SPÓJNOŚCI

UNIA EUROPEJSKA
EUROPEJSKI FUNDUSZ ROZWOJU REGIONALNEGO


FUNDUSZE EUROPEJSKIE DLA ROZWOJU WOJEWÓDZTWA PODLASKIEGO
Projekt współfinansowany ze środków Europejskiego Funduszu Regionalnego
w ramach Pomocy Technicznej Regionalnego Programu Operacyjnego Województwa Podlaskiego na lata 2007-2013

LAFRENTZ-POLSKA sp. z o.o.
ul. Zagajnikowa 25, 60-559 Poznań

Podlaski Zarząd Dróg
Województwa w Białymstoku
ul. Elewatorska 6, 15-620 Białystok

Budowa i rozbudowa dróg wojewódzkich Nr 682 i 681 wraz z drogowymi obiektami inżynierskimi i niezbędną infrastrukturą techniczną na odcinku Markowszczyzna – Roszki Wodki wraz z obojściem miejscowości Markowszczyzna, Turośń Dolna, Uhowo, Łapy, Płonka Kościelna, Roszki Wodki odc. III od km 2+750,00 do km 16+788,00.

Stadium	Projekt budowlany				Skala rysunku 1:500
Branda	Drogorwa				
Wykonawca	Plan wycinki				
Numer rysunku	2	Numer arkusza	15	Data opracowania	2016-07
Funkcja	Imię, nazwisko	Branda	Nr uprawnień	Specjalność	Podpis
Projektant	mgr Adrianna Tarka	Zielni	PE nr 122	Pracownia wytworowa i kadrowa	
Projektant	mgr Agnieszka Błaszczyk	Zielni			
Investor					

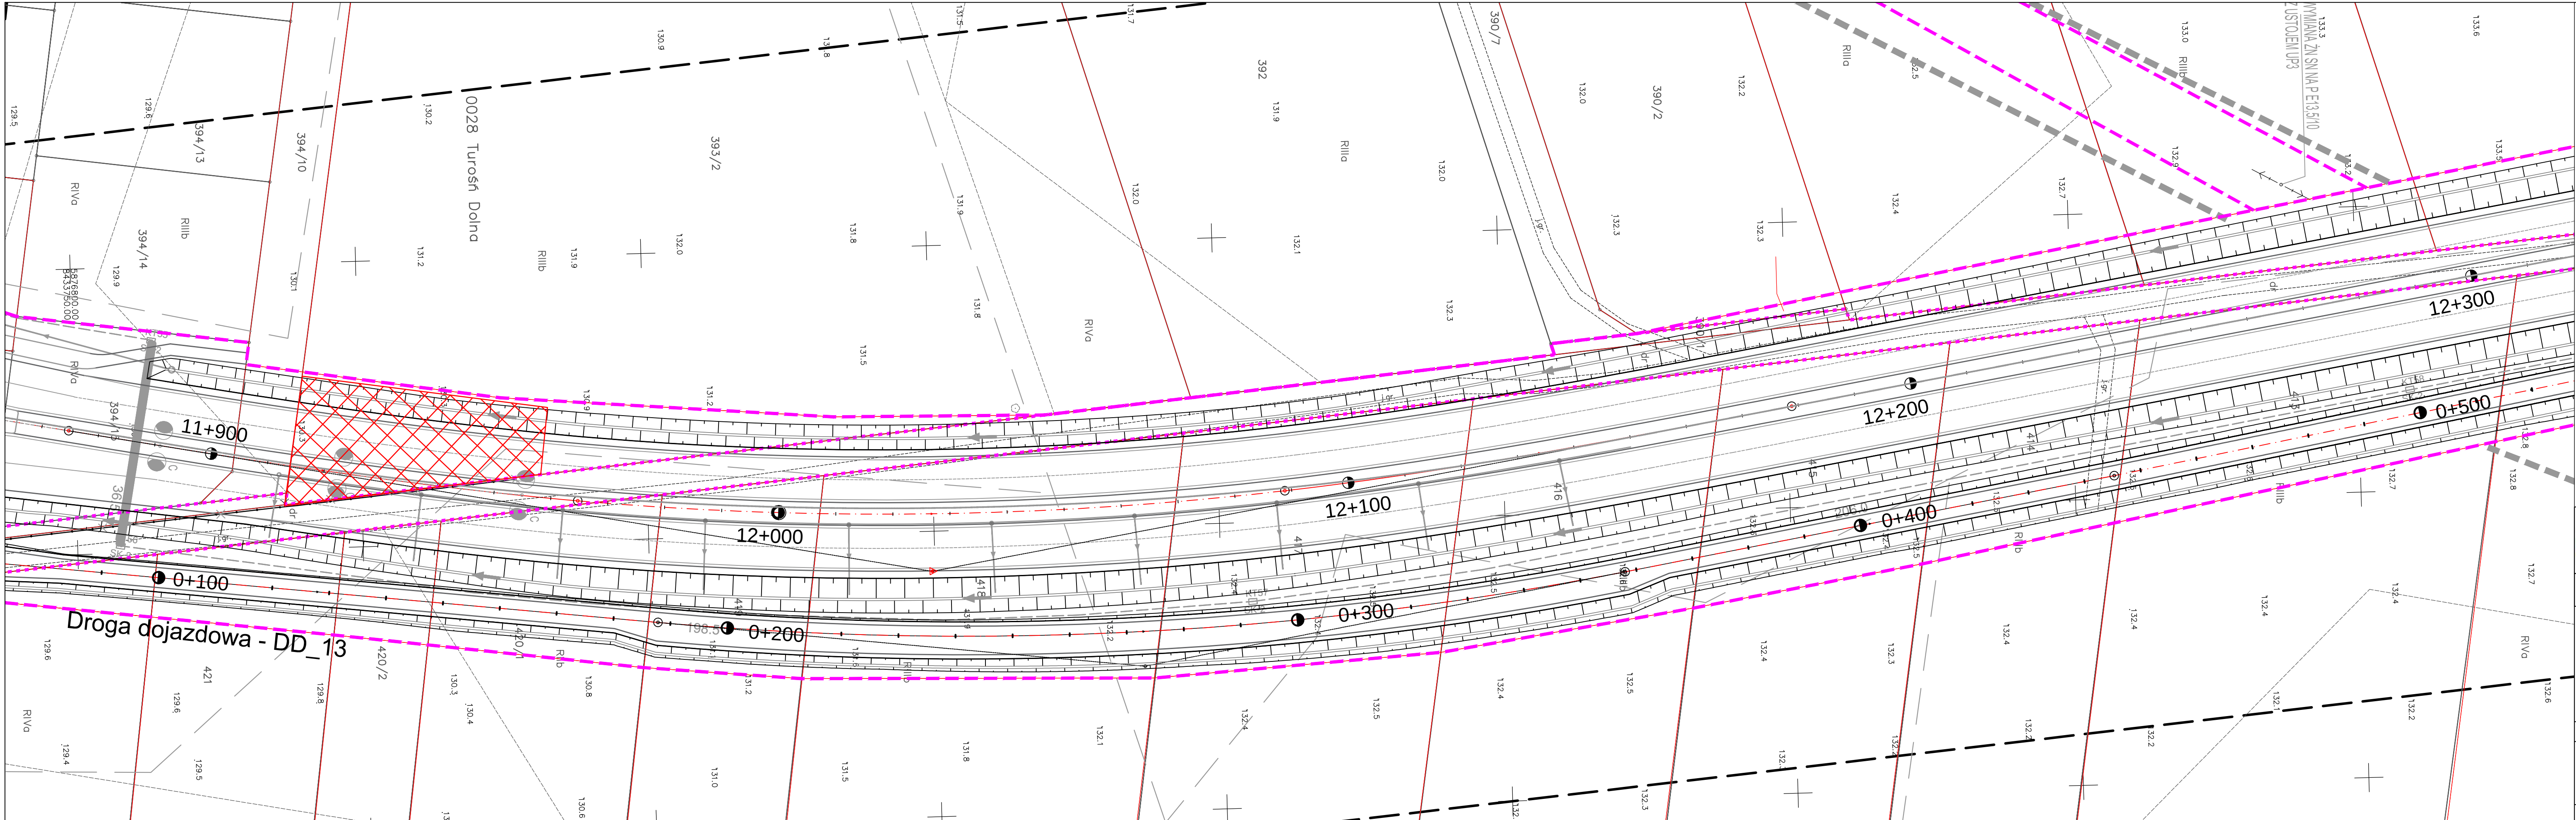

LEGENDA

■ 711 Drzewa do wycinki

▨ Zakrzewienia i zadrzewienia do wycinki

PROGRAM REGIONALNY
NARODOWA STRATEGIA SPÓJNOŚCI

UNIA EUROPEJSKA
EUROPEJSKI FUNDUSZ ROZWOJU REGIONALNEGO

FUNDUSZE EUROPEJSKIE DLA ROZWOJU WOJEWÓDZTWA PODLASKIEGO
Projekt współfinansowany ze środków Europejskiego Funduszu Regionalnego
w ramach Pomocy Technicznej Regionalnego Programu Operacyjnego Województwa Podlaskiego na lata 2007-2013

LAFRENTZ-POLSKA sp. z o.o.
ul. Zagajnikowa 25, 60-559 Poznań

Podlaski Zarząd Dróg
Województwa w Białymstoku
ul. Elewatorska 6, 15-620 Białystok

Budowa i rozbudowa dróg wojewódzkich Nr 682 i 681 wraz z drogowymi obiektami inżynierskimi i niezbędną infrastrukturą techniczną na odcinku Markowszczyzna – Roszki Wodki wraz z obojściem miejscowości Markowszczyzna, Turośń Dolna, Uhowo, Łapy, Płonka Kościelna, Roszki Wodki odc. III od km 2+750,00 do km 16+788,00.

Stadium	Projekt budowlany				Skala rysunku 1:500
Branda	Drogorwa				
Wykonawca	Plan wycinki				
Numer rysunku	2	Numer arkusza	16	Data opracowania	2016-07
Funkcja	Imię, nazwisko	Branda	Nr uprawnień	Specjalność	Podpis
Projektant	mgr Adrianna Tarka	Zielni	PE nr 122	Pracownia wytworowa i kadrowa	
Projektant	mgr Agnieszka Błaszczyk	Zielni			
Investor					