


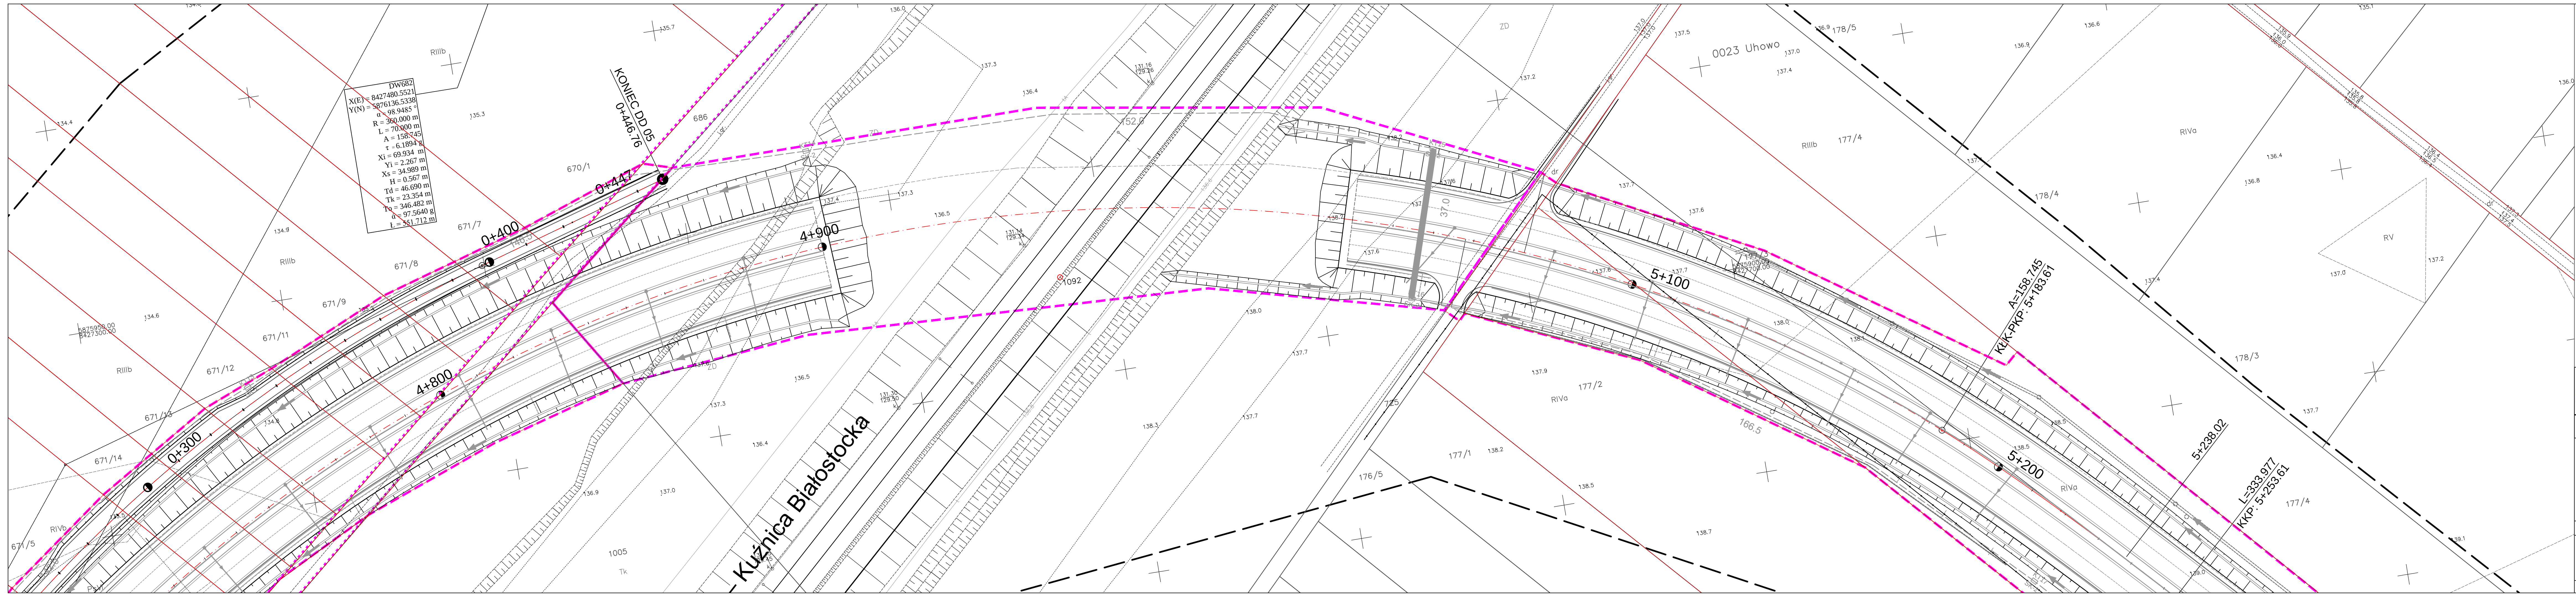

LEGENDA

- 711 Drzewa do wycinki
- Zakrzewienia i zadrzewienia do wycinki

PROGRAM REGIONALNY
NARODOWA STRATEGIA SPÓJNOŚCI

FUNDUSZE EUROPEJSKIE DLA ROZWOJU WOJEWÓDZTWA POLSKIEGO
Projekt współfinansowany ze środków Europejskiego Funduszu Rozwoju Regionalnego
w ramach Pomocy Technicznej Regionalnego Programu Operacyjnego Województwa Podlaskiego na lata 2007-2013


Budowa i rozbudowa dróg wojewódzkich Nr 682 i 681 wraz z drogowymi obiektami inżynierskimi i niezbędną infrastrukturą techniczną na odcinku Markowszczyzna - Roski Wodki wraz z objęciem miejscowości Markowszczyzna, Tursoś Dolina, Uhowo, Łapy. Płonka Kościelna, Roski Wodki odc. III od km 2+750,00 do km 16+788,00.

Projekt budowlany		Skala rysunku 1:500
Drogonawa		
Plan wycinki		
Numer rysunku	2	4
Funkcja	Imię, nazwisko	Bransza
Projektant	mgr Adrian Tarka	Zielon
Projektant	mgr Agnieszka Błaszczak	Zielon

Wykonawca
LAFRENTZ POLSKA sp. z o.o.
ul. Złotycha 25, 05-501 Mianów

Podlaski Zarząd Dróg Wojewódzkich w Białymstoku
ul. Towarowa 15, 05-001 Białystok

Investor

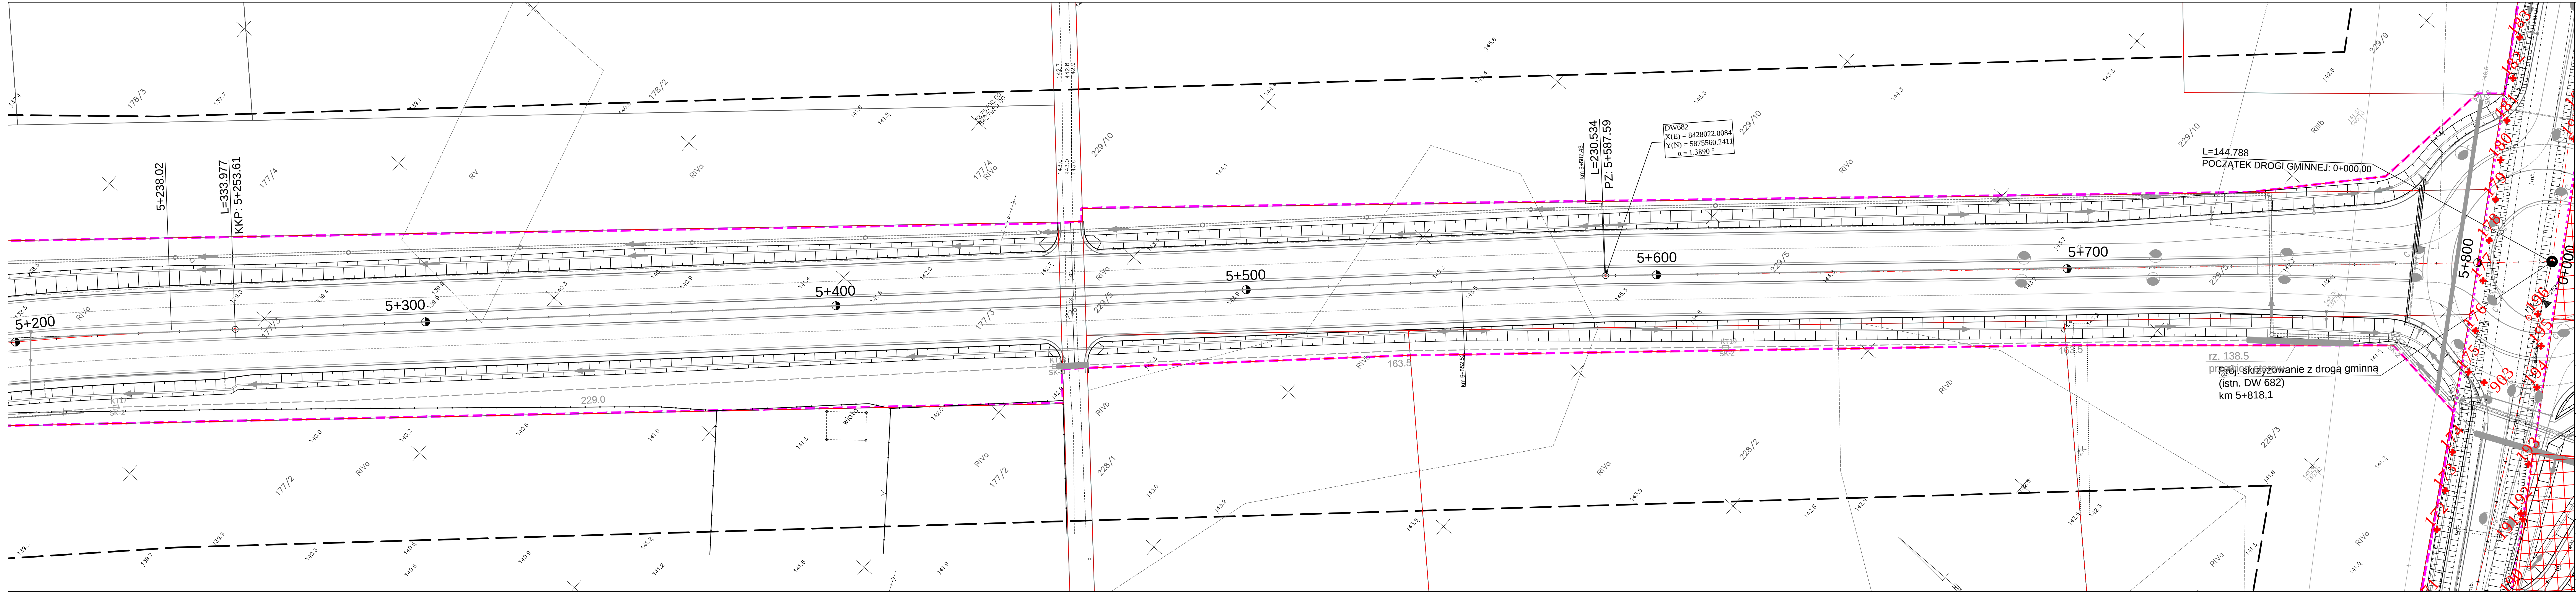

LEGENDA

- 711 Drzewa do wycinki
- Zakrzewienia i zadrzewienia do wycinki

PROGRAM REGIONALNY
NARODOWA STRATEGIA SPÓJNOŚCI

FUNDUSZE EUROPEJSKIE DLA ROZWOJU WOJEWÓDZTWA POLSKIEGO
Projekt współfinansowany ze środków Europejskiego Funduszu Rozwoju Regionalnego
w ramach Pomocy Technicznej Regionalnego Programu Operacyjnego Województwa Podlaskiego na lata 2007-2013

Budowa i rozbudowa dróg wojewódzkich Nr 682 i 681 wraz z drogowymi obiektami inżynierskimi i niezbędną infrastrukturą techniczną na odcinku Markowszczyzna - Roski Wodki wraz z objęciem miejscowości Markowszczyzna, Tursoś Dolina, Uhowo, Łapy. Płonka Kościelna, Roski Wodki odc. III od km 2+750,00 do km 16+788,00.

Projekt budowlany		Skala rysunku 1:500
Drogonawa		
Plan wycinki		
Numer rysunku	2	5
Funkcja	Imię, nazwisko	Bransza
Projektant	mgr Adrian Tarka	Zielon
Projektant	mgr Agnieszka Błaszczak	Zielon

Wykonawca
LAFRENTZ POLSKA sp. z o.o.
ul. Złotycha 25, 05-501 Mianów

Podlaski Zarząd Dróg Wojewódzkich w Białymstoku
ul. Towarowa 15, 05-001 Białystok

Investor