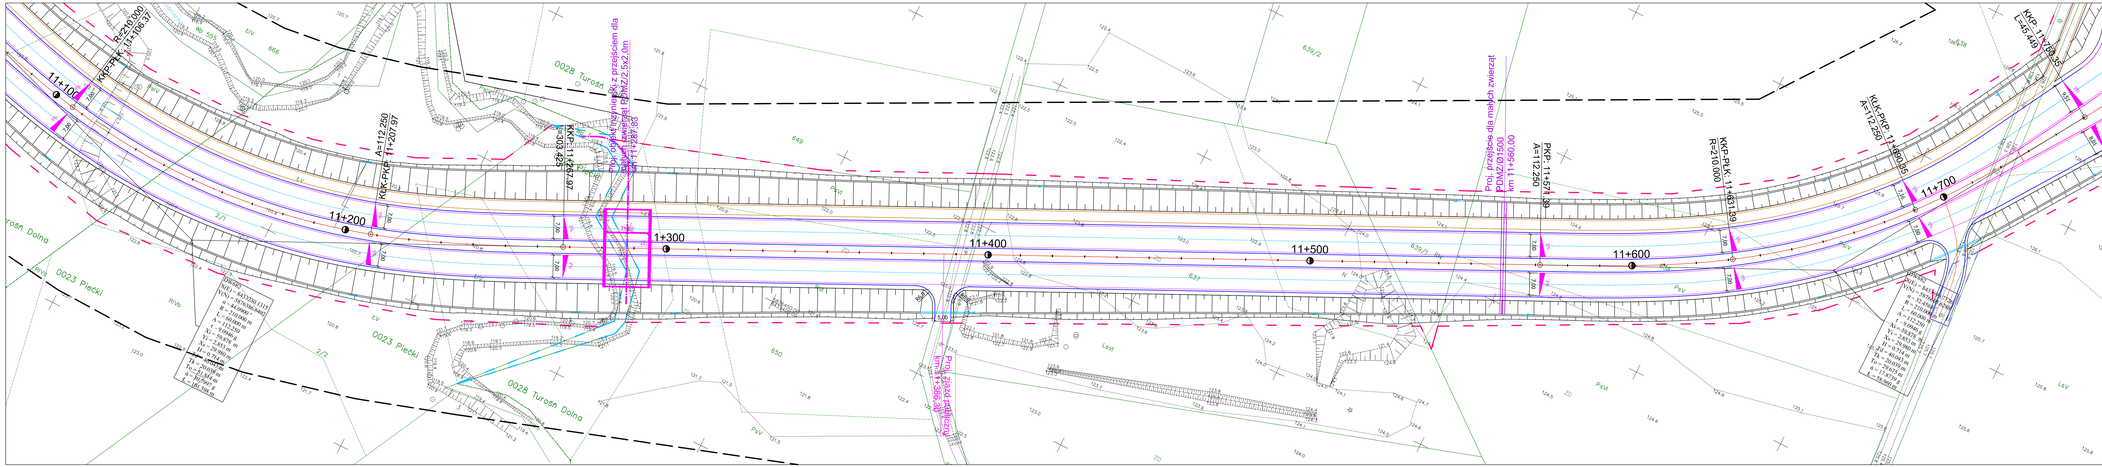
11+100
11+200
1+300
11+400
11+500
11+600
11+700
KKP-PKP: 11+106,37
R=210,000
A=112,250
KKP-PKP: 11+201,97
KKP-PKP: 11+252,97
R=300,000
A=112,250
PKP: 11+572,39
R=210,000
KKP-PKP: 11+560,85
A=112,250
KKP-PKP: 11+465,449
R=300,000
A=112,250
0028 Turoń Dolna
0023 Pleśki
Rów przejściowy RP1 z przejściem dla małych zwierząt o wymiarach 0,5x0,5m
Prz. przepust dla małych zwierząt P3MZ/2,5x2,0m km 1+195,80
Prz. przepust dla małych zwierząt P3MZ/01500 km 11+560,00
Rów przejściowy RP2 z przejściem dla małych zwierząt o wymiarach 0,5x0,5m
Rów przejściowy RP3 z przejściem dla małych zwierząt o wymiarach 0,5x0,5m
Rów przejściowy RP4 z przejściem dla małych zwierząt o wymiarach 0,5x0,5m
Rów przejściowy