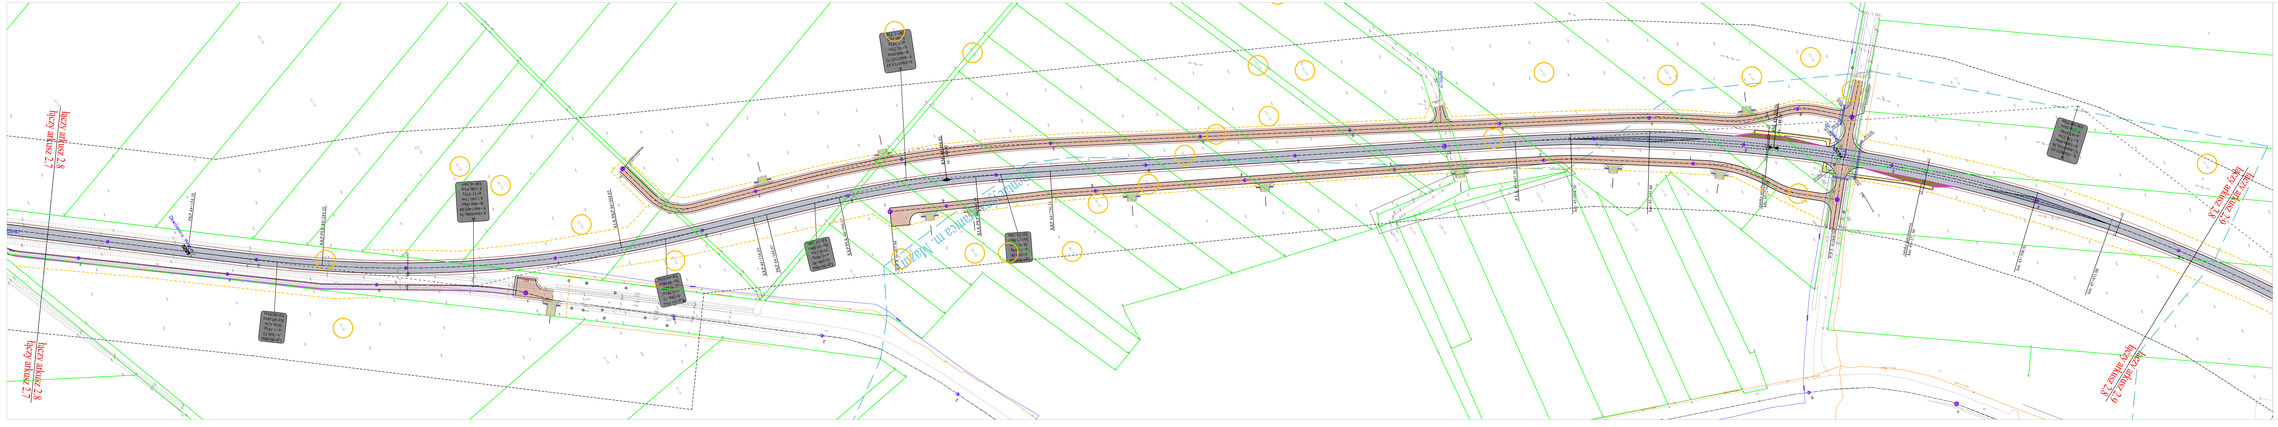
łączy arkusz 2.8
łączy arkusz 2.7
łączy arkusz 2.9
łączy arkusz 2.7
łączy arkusz 2.9
łączy arkusz 2.7
ul. Kolejowa
ul. Kolejowa
ul. Kolejowa