




- Legenda:**
- Istniejąca krawędź jezdni
  - Projektowana krawędź jezdni
  - Projektowany krawężnik 20x30
  - Projektowany opornik 8x30
  - Projektowany opornik 12x30
  - Projektowana krawędź pobocza/opaski
  - Projektowana barierka ochronna
  - Projektowana bariera linowa
  - Projektowany rów odwadniający
  - Projektowany przepust pod zjazdem
  - Projektowana wiata autobusowa
  - Istniejące ogrodzenie
  - Projektowane przejście dla rowerów
  - Projektowane przejście dla pieszych

- Powierzchnie:**
- Projektowana nawierzchnia ścieżki rowerowej
  - Projektowana nawierzchnia ścieżki pieszo-rowerowej
  - Projektowana nawierzchnia chodnika
  - Projektowana nawierzchnia jezdni
  - Projektowana nawierzchnia zatok autobusowych
  - Projektowana nawierzchnia zjazdów poza terenem zabudowy z mma
  - Projektowana nawierzchnia zjazdów na terenie zabudowy z kostki betonowej
  - Projektowana nawierzchnia przejazdów przez torowisko

**Investor:**  
Podlaski Zarząd Dróg Wojewódzkich w Białymstoku,  
ul. Elewatorska 6, 15-620 Białystok

**Jednostka projektowa:**  
SAFEGE Oddział w Polsce, al. Jerozolimskie 134, 02 - 305 Warszawa

**Tytuł opracowania:**  
Budowa ścieżki rowerowej w ciągu drogi wojewódzkiej nr 689 na odcinku Hajnówka-Białowieża-granica państwa

**Objekt budowlany:**  
układ drogowy

**Adres obiektu:**  
woj. podlaskie; powiat Hajnowski; miasto Hajnówka, gmina Hajnówka, gmina Białowieża

| Faza:     | Data:         | Skala: | Nr rys.: |
|-----------|---------------|--------|----------|
| KONCEPCJA | 28.02.2020 r. | 1:500  | 2.23     |

| Nazwa rysunku:               | Projektant:           | Nr uprawnień:    | Podpis: |
|------------------------------|-----------------------|------------------|---------|
| PLAN SYTUACYJNY - WARIANT II | Przemysław Piśczek    | 54/P/99          |         |
|                              | Przeanalizował:       | WKP/0093/POOD/12 |         |
|                              | Tomasz Szadzik        |                  |         |
|                              | Asystent projektanta: |                  |         |
| Asystent projektanta:        |                       |                  |         |