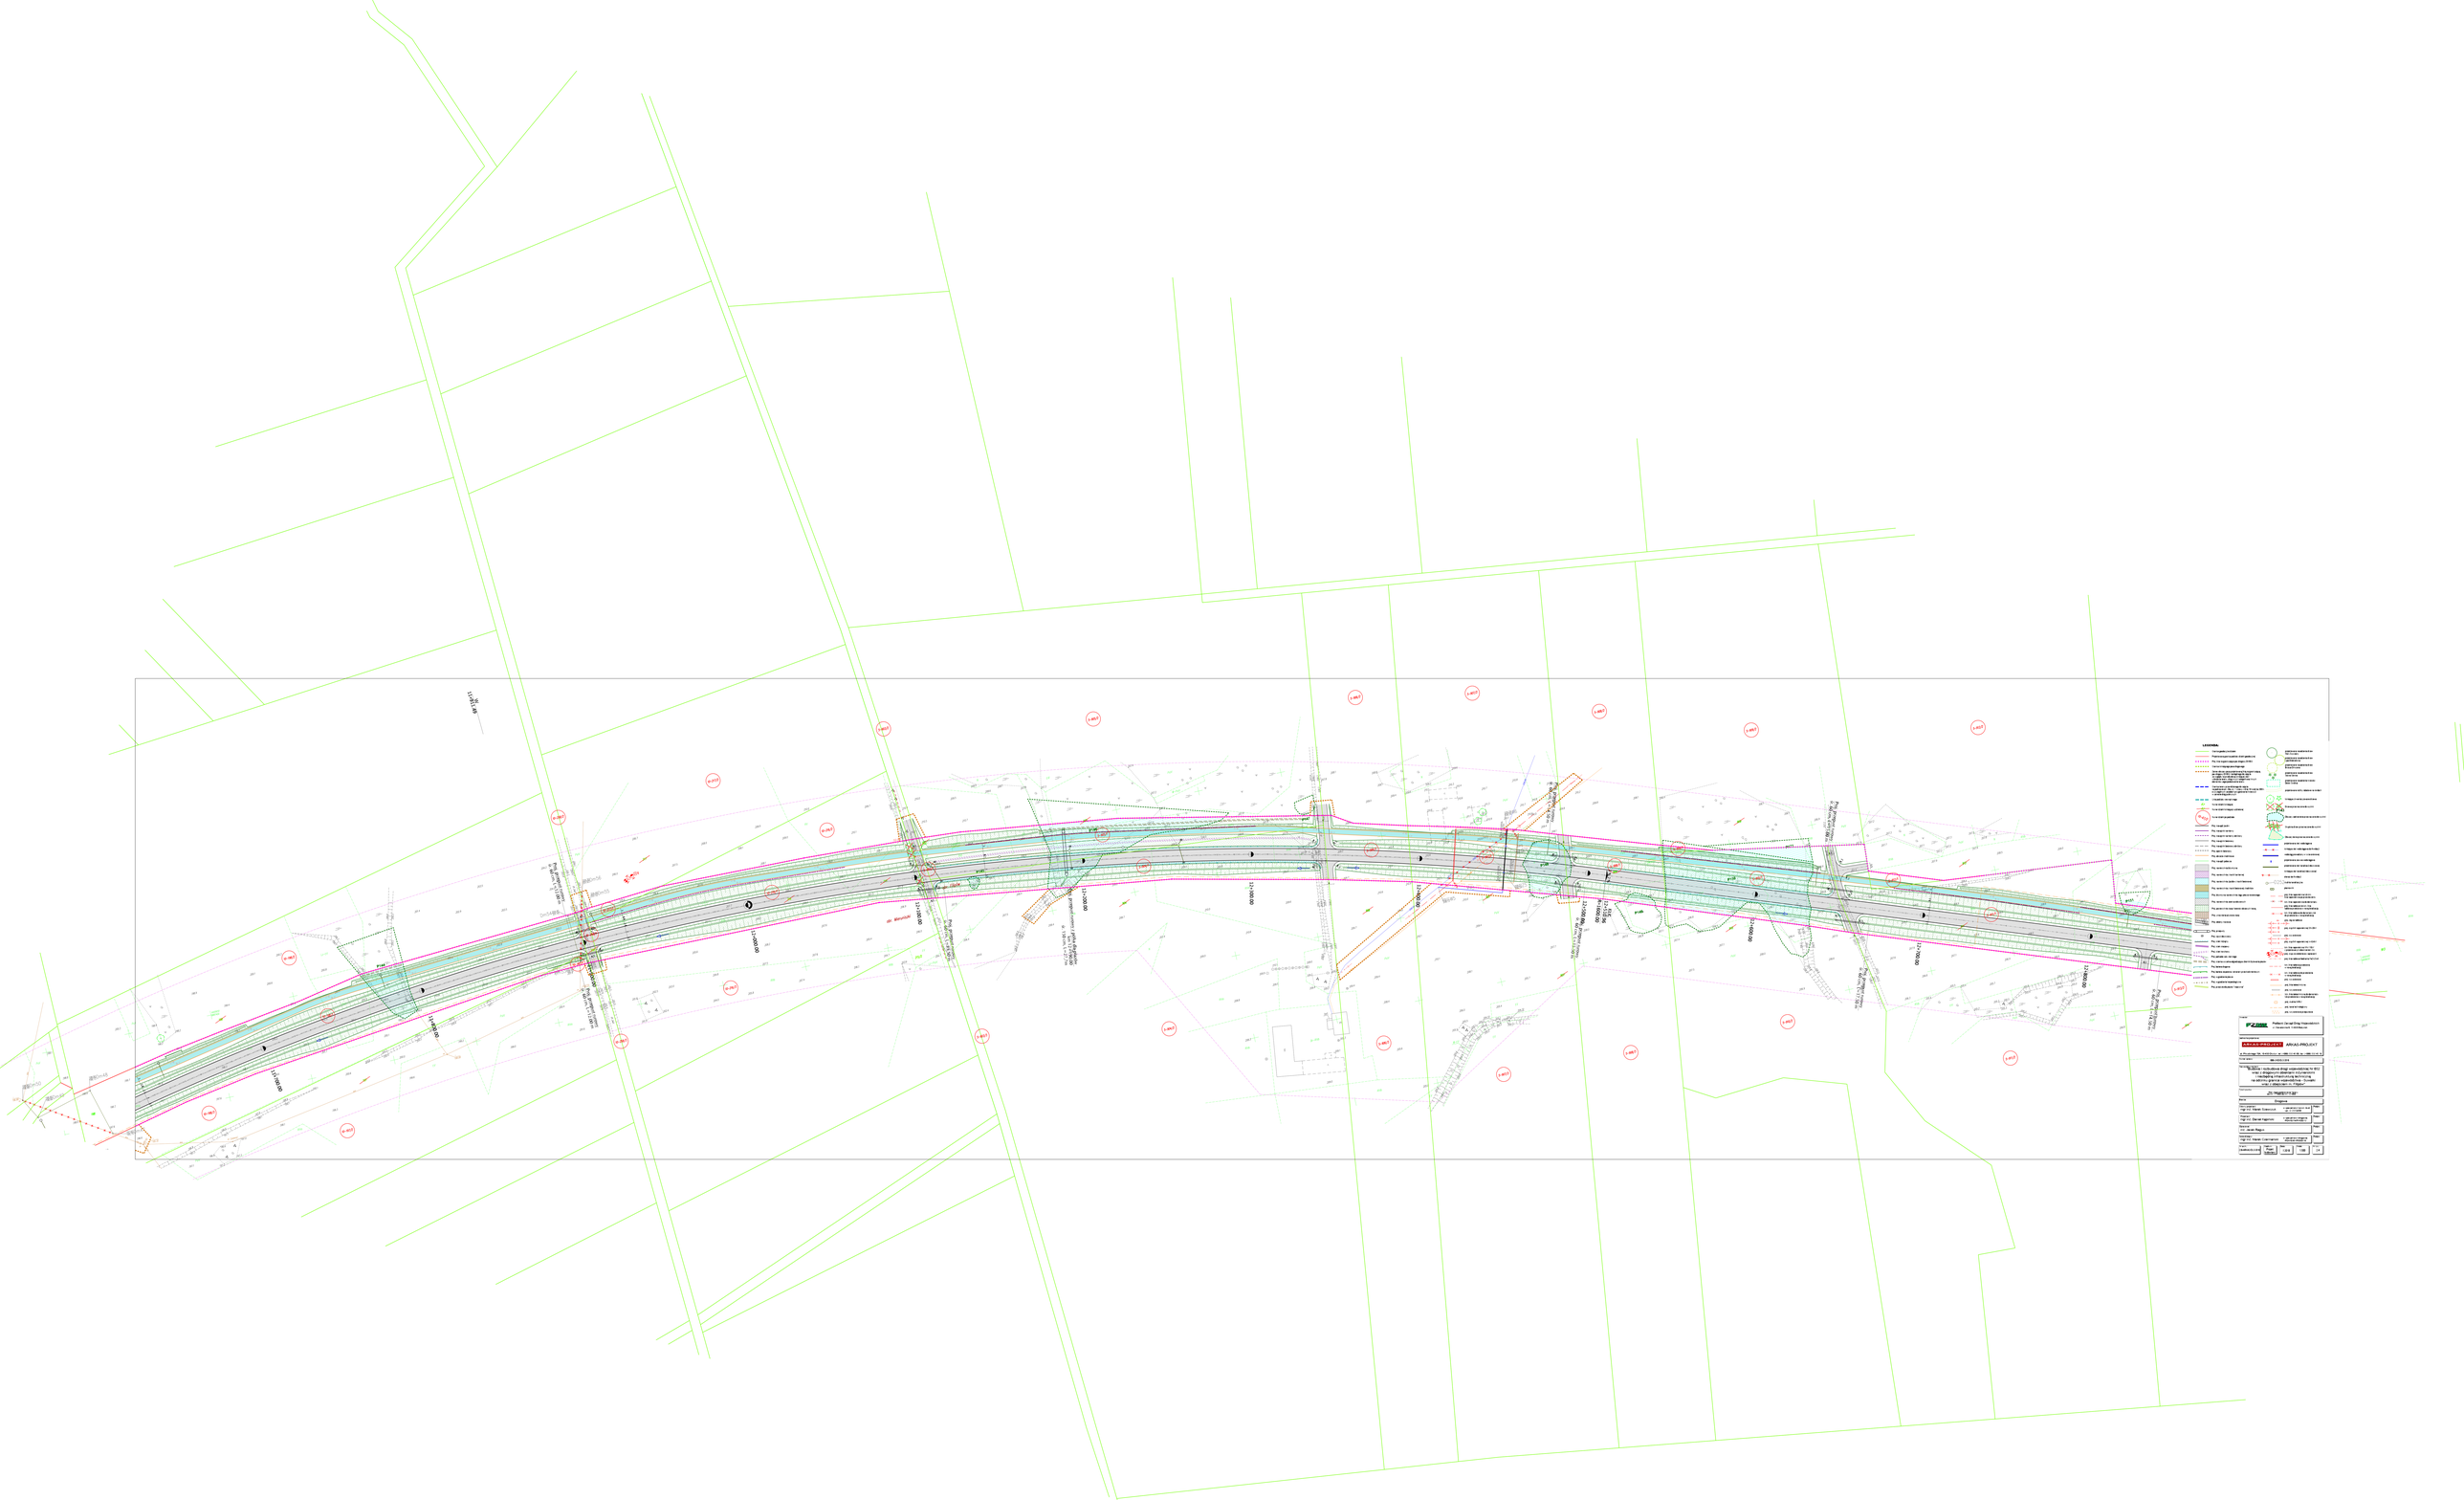
LEGENDA:
Granice projektu
Granica opracowania
Pas drogowy projektowanej drogi gminnej nr
Pas drogowy projektowanej drogi rolnej
Granice istniejącej drogi rolnej
Pas drogowy drogi wojewódzkiej nr 1 klasy technicznej G
Granica pasa drogowego drogi wojewódzkiej nr 1 klasy technicznej G
Granica pasa drogowego drogi wojewódzkiej nr 1 klasy technicznej G - do zachowania
Granice działek ewidencyjnych
Linia rozgraniczenia
Linia rozgraniczenia - projektowana
Pas drogowy drogi gminnej
Pas drogowy drogi rolnej
Pas drogowy drogi wojewódzkiej
Pas drogowy drogi wojewódzkiej - do zachowania
Pas drogowy drogi wojewódzkiej - do rozbiórki