


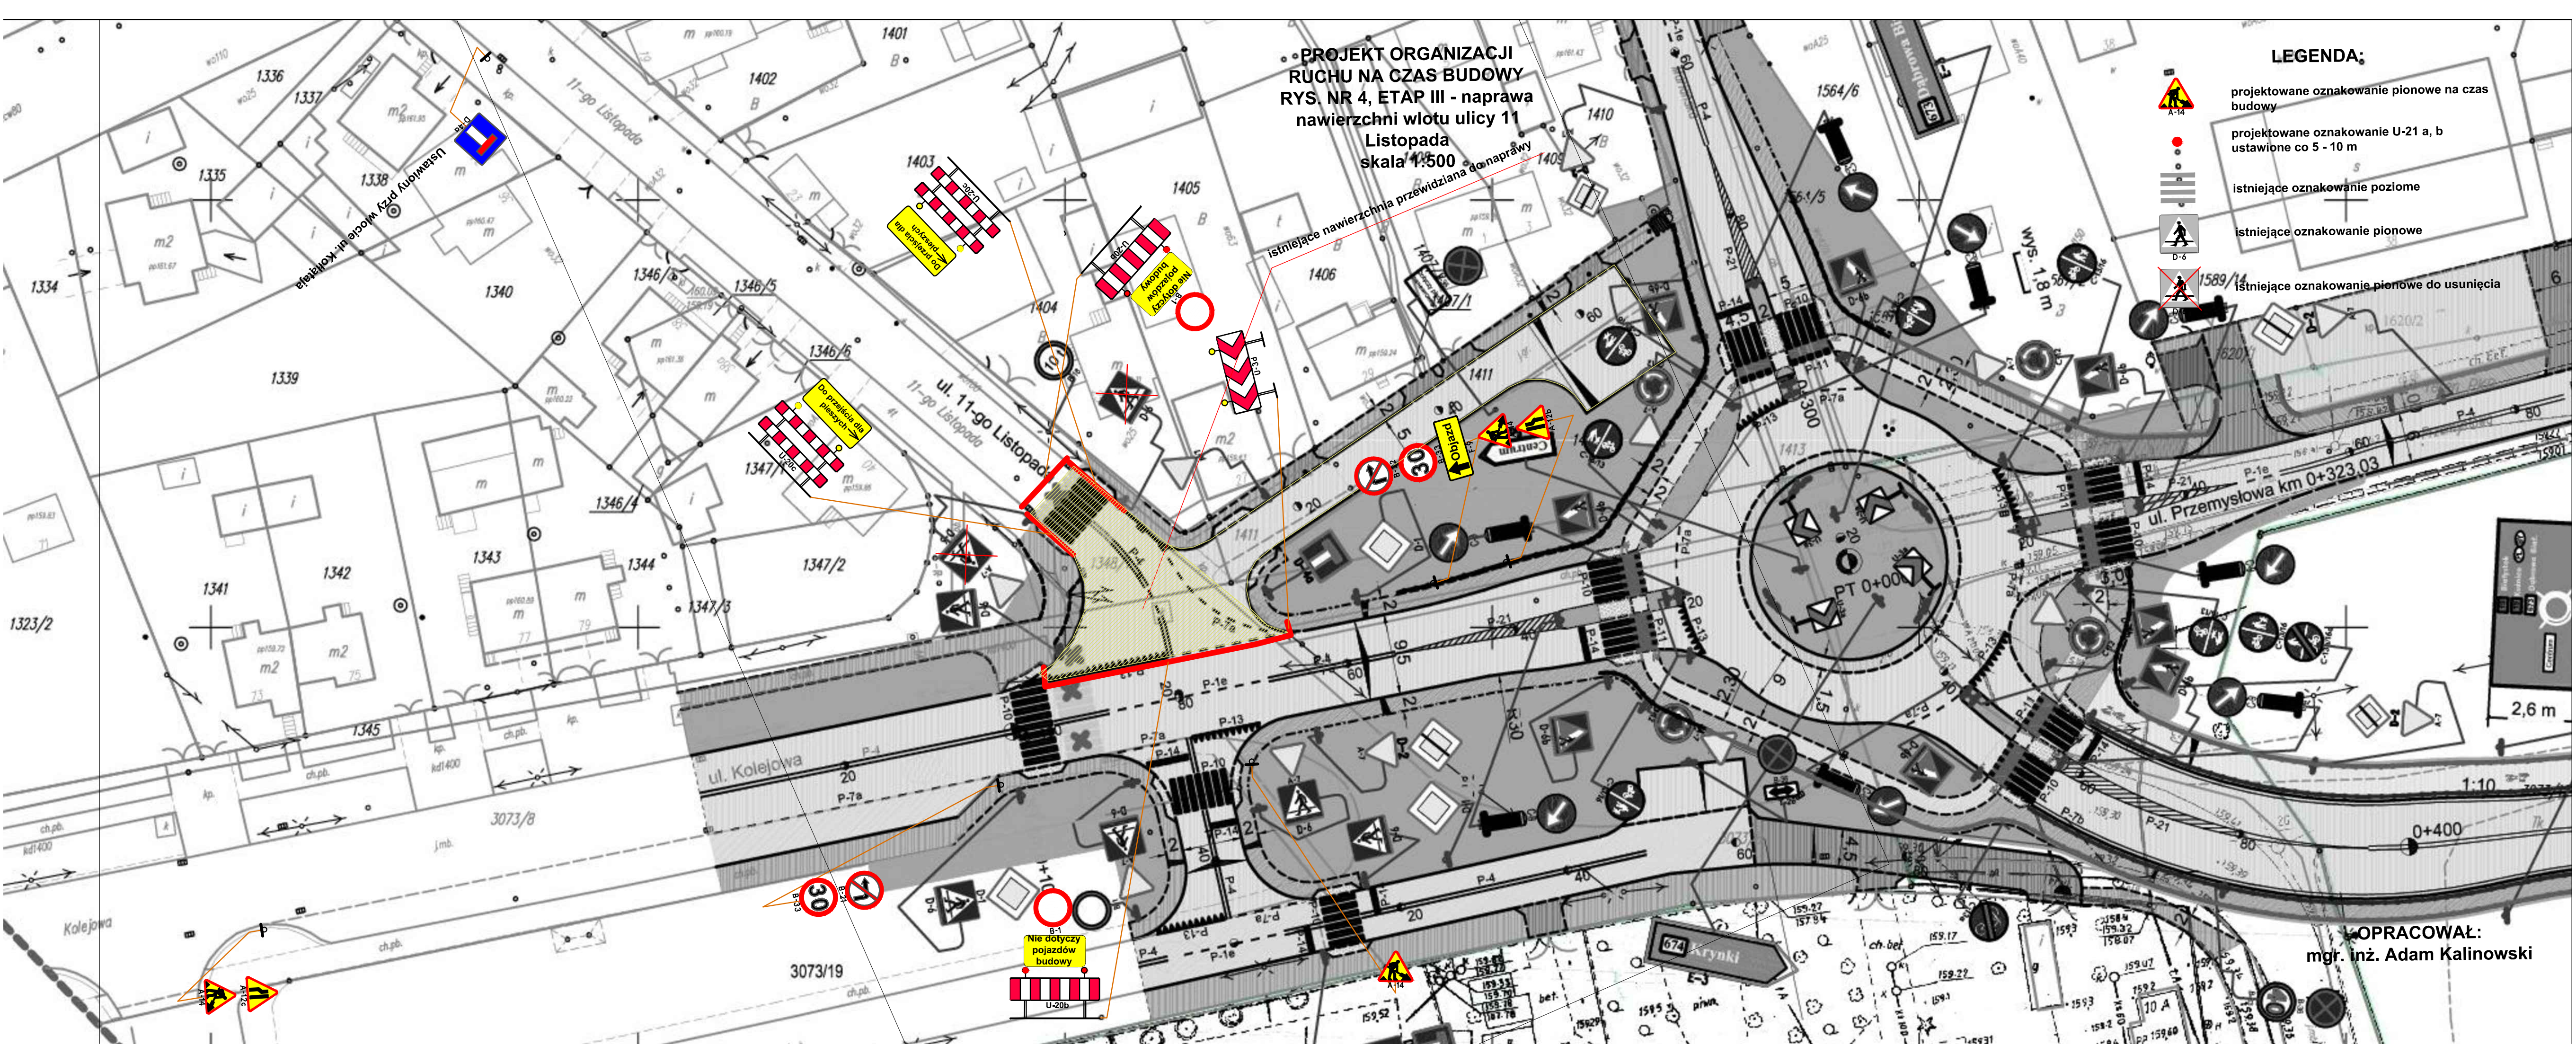

PROJEKT ORGANIZACJI
RUCHU NA CZAS BUDOWY
RYS. NR 4, ETAP III - naprawa
nawierzchni wlotu ulicy 11
Listopada
skala 1:500

LEGENDA:

-  projektowane oznakowanie pionowe na czas budowy
-  projektowane oznakowanie U-21 a, b ustawione co 5 - 10 m
-  istniejące oznakowanie poziome
-  istniejące oznakowanie pionowe
-  istniejące oznakowanie pionowe do usunięcia

OPRACOWAŁ:
mgr. inż. Adam Kalinowski