


**PROJEKT ORGANIZACJI  
RUCHU NA CZAS BUDOWY  
RYS. 7, NR ETAP VI - naprawa  
wlotu ulicy Głowackiego**

skala 1:500

**LEGENDA:**

- projektowane oznakowanie pionowe na czas budowy
- projektowane oznakowanie U-21 a, b ustawione co 5 - 10 m
- istniejące oznakowanie poziome
- istniejące oznakowanie pionowe
- istniejące oznakowanie pionowe do usunięcia

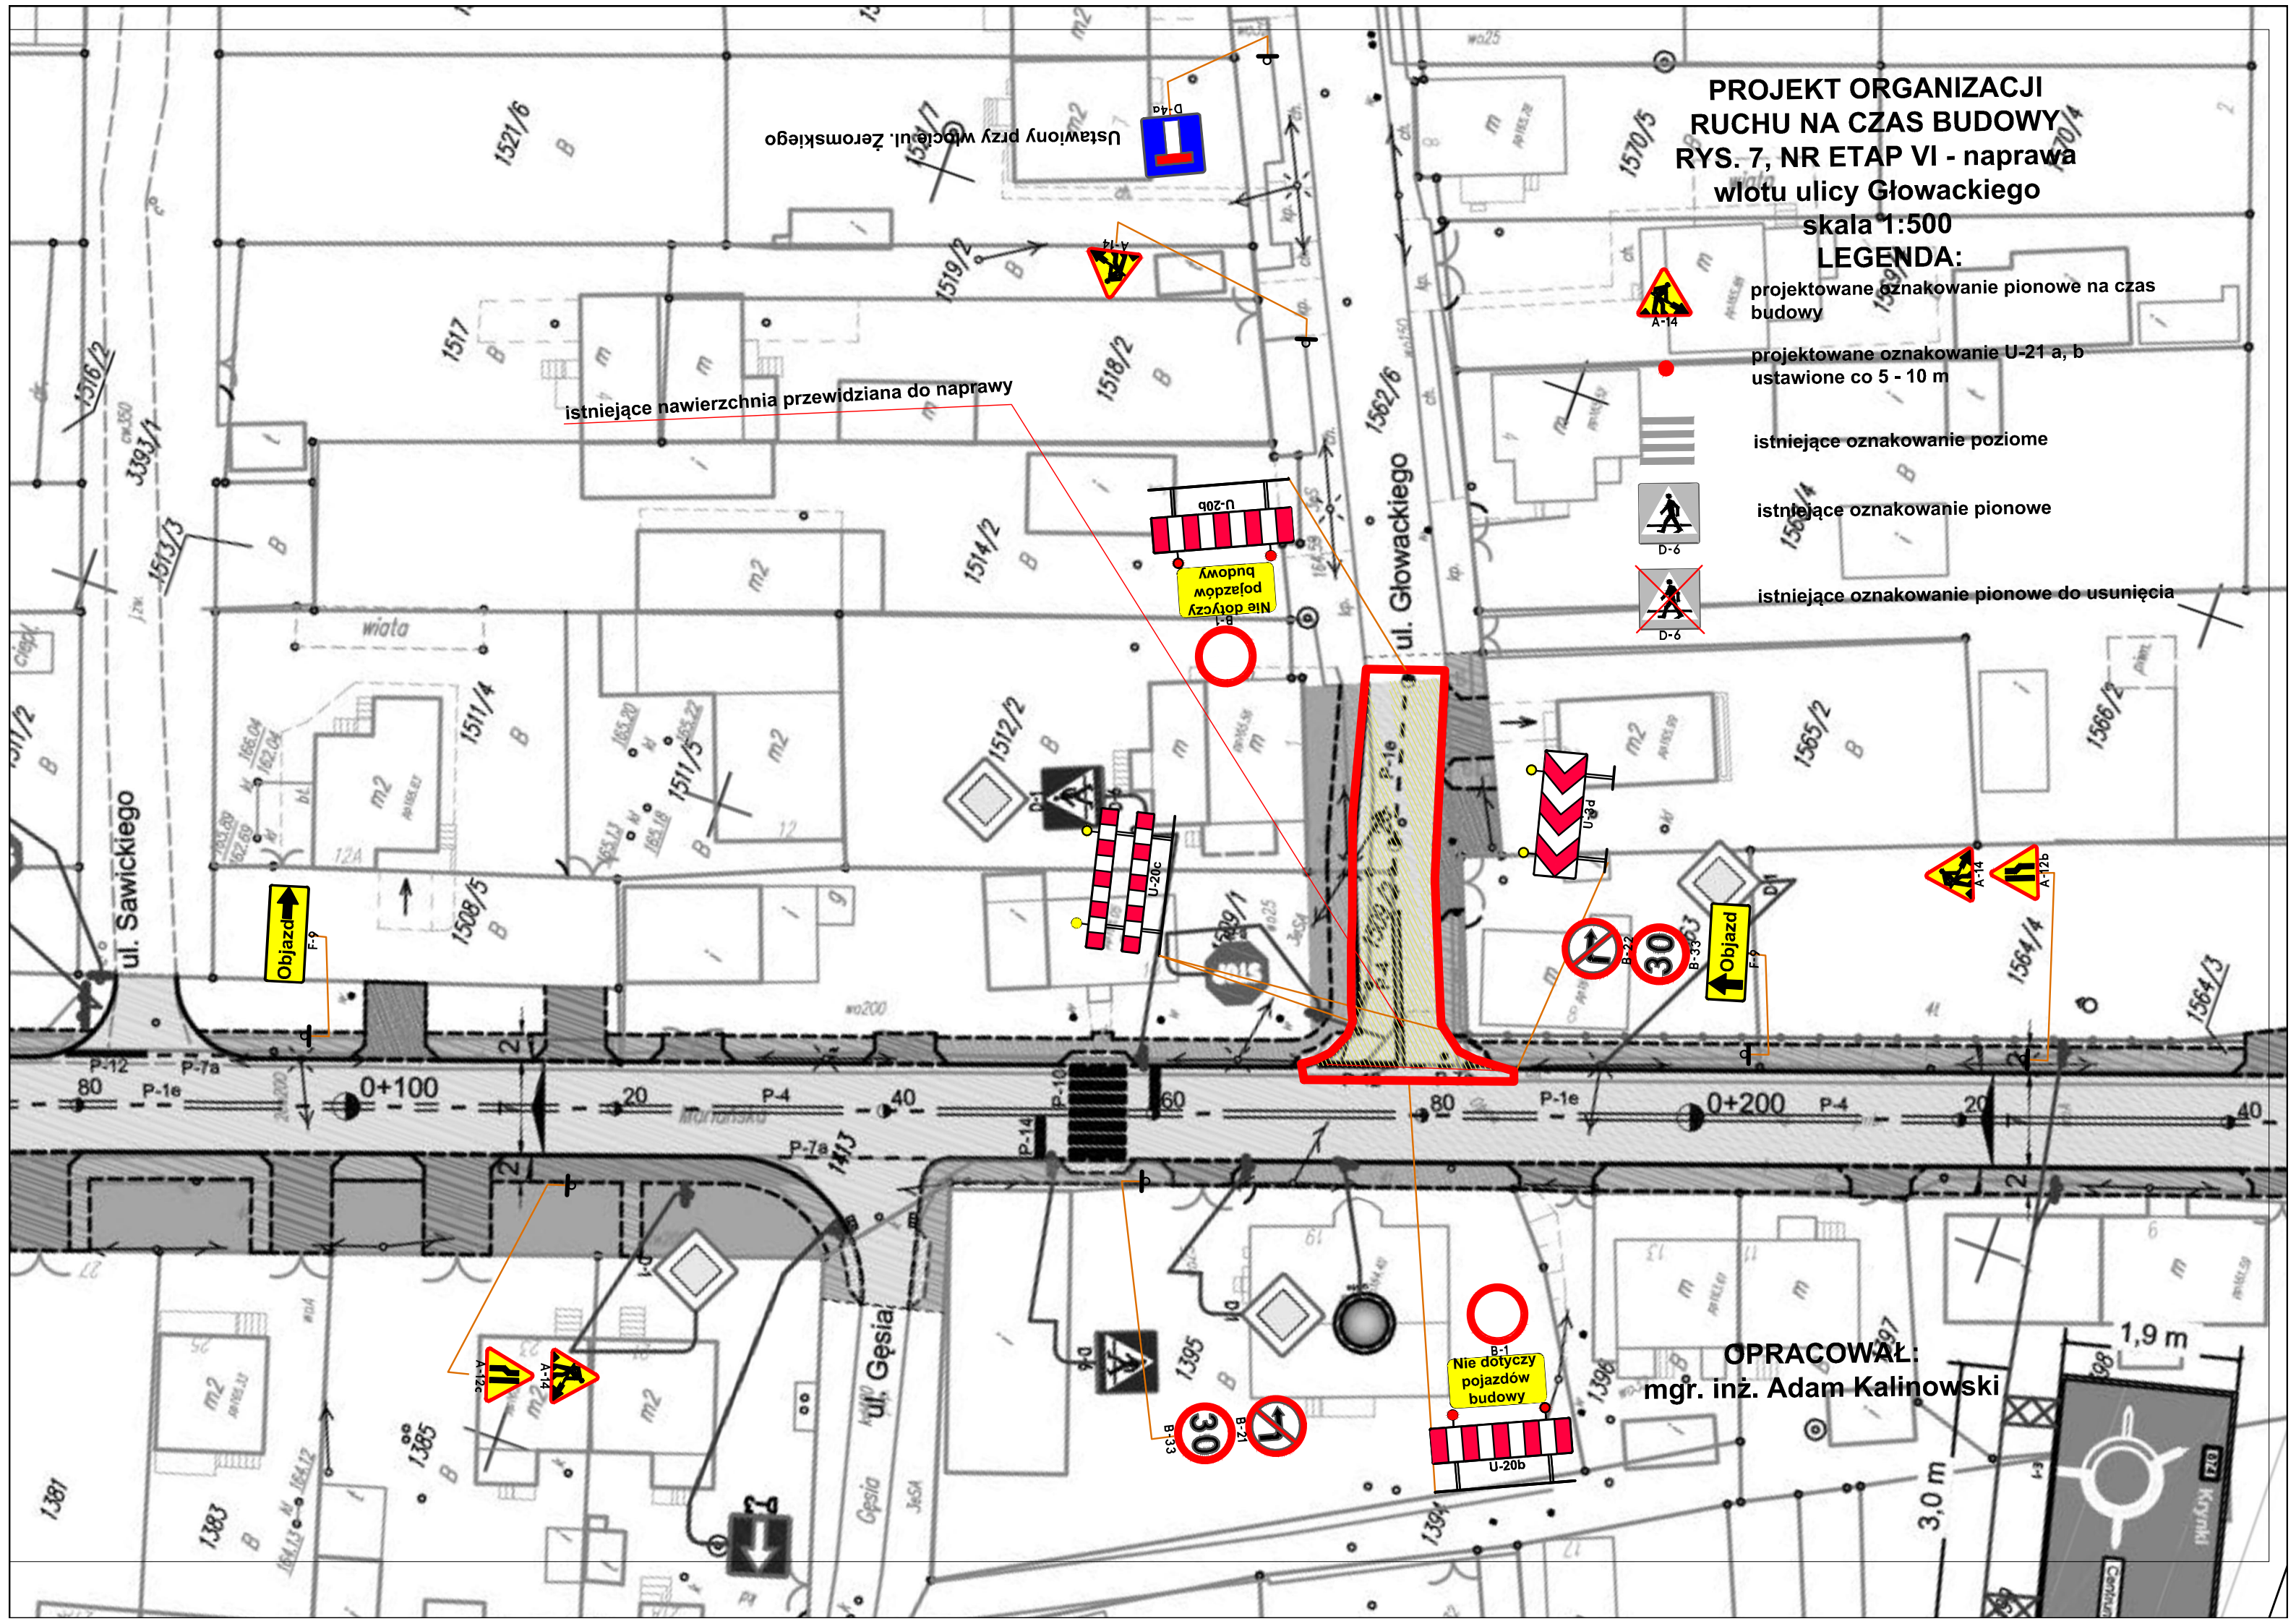

istniejące nawierzchnia przewidziana do naprawy

**OPRACOWAŁ:**  
mgr. inż. Adam Kalinowski