

LEGENDA :
PROJEKTOWANE:

- nawierzchnia bitumiczna DW60

- nawierzchnia bitumiczna na drogach bocznych

- nawierzchnia ścieżki pieszo-rowerowej z betonową kostką bezszwowej

- nawierzchnia bitumiczna ścieżki pieszo-rowerowej

- nawierzchnia z betonowej kostki brukowej na chodniku

- nawierzchnia z kostki kamiennej na wyspach

- nawierzchnia z kostki kamiennej na placu składowym i wybrukowaniach

- nawierzchnia parkingów z betonowej kostki brukowej

- nawierzchnia drogi manewrowej z betonowej kostki brukowej

- nawierzchnia zaboi autobusowej

- zieleni

- krawężnik kamienny 20x30 cm wysunięty (h = 12 cm)

- krawężnik kamienny 20x30 cm obniżony

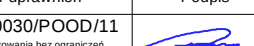
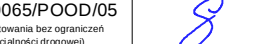
- obrzeża betonowe 50x50 cm

- krawężnik żelazny bitumiczny

- podłoga z kruszywa łamanego

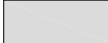
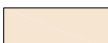
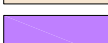
- linie podziału nieruchomości

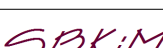
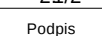
- czajki, przeznaczonych do podziału

Inwestor	WOJEWÓDZTWO PODLASKIE Podlaski Zarząd Dróg Wojewódzkich w Białymstoku ul. Elewatorska 6, 15-620 Białystok			
Jednostka projektowa	SBKIM Wojciech Grzybowski ul. Kołkołajka 25C, 15-236 Białystok NIP: 5431703105, REGON: 368771896			
Adres obiektu	woj. podlaskie, Gmina Czyżew, obręb ewidencyjny: 02 Czyżew-Osada, 08 Czyżew-Złote Jabłko, 40 Sukowato-Szerszenie			
Nazwa projektu	Rozbudowa drogi wojewódzkiej Nr 690 na odcinku Czyżew - gr. województwa			
Strona	DROGOWA		Skala 1: 500	
Tytuł rysunku	WARIANT 1 - Plan sytuacyjny		Data 06.2022	Rys. nr/ark. 21/1
Funkcja	Imię i Nazwisko	Specjalność	Nr uprawnień	Podpis
Projektant	mgr inż. Łukasz Radziszewski	DROGOWA	POL/0030/P000/11	
Projektant	mgr inż. Wojciech Grzybowski	DROGOWA	POL/0065/P000/05	

WARIANT 1

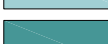
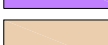
PROJEKTOWANE:

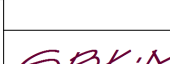
-  - nawierzchnia bitumiczna DW690
-  - nawierzchnia bitumiczna na drogach bocznych
-  - nawierzchnia ścieżki pieszo-rowerowej z betonowej kostki bezfazowej
-  - nawierzchnia bitumiczna ścieżki pieszo-rowerowej
-  - nawierzchnia z betonowej kostki brukowej na chodniku
-  - nawierzchnia z kostki kamiennej na wyspach
-  - nawierzchnia z kostki kamiennej na pierścieniu ronda i wybrukowaniach
-  - nawierzchnia parkingów z betonowej kostki brukowej
-  - nawierzchnia drogi manewrowej z betonowej kostki brukowej
-  - nawierzchnia zatoki autobusowej
-  - zieleni
-  - krawężnik kamienny 20x30 cm wyniesiony (h = 12 cm)
-  - krawężnik kamienny 20x30 cm obniżony
-  - obrzeże betonowe 8x30 cm
-  - krawężń jezdni bitumicznej
-  - pobocza z trawosywy kamiennego
-  - linie podziału nieruchomości
-  - działki, przeznaczone do podziału

Inwestor	WOJEWÓDZTWO PODLASKIE Podlaski Zarząd Dróg Wojewódzkich w Białymstoku ul. Elewatorska 6, 15-620 Białystok				
Jednostka projektowa	SBKiM Wojciech Gryzbowski ul. Kołozielecka 25C, 15-256 Białystok NIP: 54317035, REGON: 368771896			 <i>Wojciech Gryzbowski</i> ul. Kołozielecka 25C, 15-256 Białystok NIP 54317035, REGON 368771896	
Adres obiektu	woj. podlaskie, Gmina Czyżew, obręb ewidencyjny: 02 Czyżew-Osada, 08 Czyżew-Złote Jabłko, 40 Stokowo-Szerzenie				
Nazwa projektu	Rozbudowa drogi wojewódzkiej Nr 690 na odcinku Czyżew - gr. województwa				
Branża	DROGOWA			Skala 1 : 500	
Tytuł rysunku	WARIANT 1 - Plan sytuacyjny			Data 06.02.2022	Rys. nr ark. 2.1/2
Funkcja	Imię i Nazwisko	Specjalność	Nr uprawnień	Podpis	
Projektant	mgr inż. Łukasz Radziszewski	DROGOWA	PDI/0030/POOD/11 (do pełnienia funkcji ograniczonego specjalistę drogowy)		
Projektant	mgr inż. Wojciech Gryzbowski	DROGOWA	PDI/0065/POOD/05 (do pełnienia funkcji ograniczonego specjalistę drogowy)		

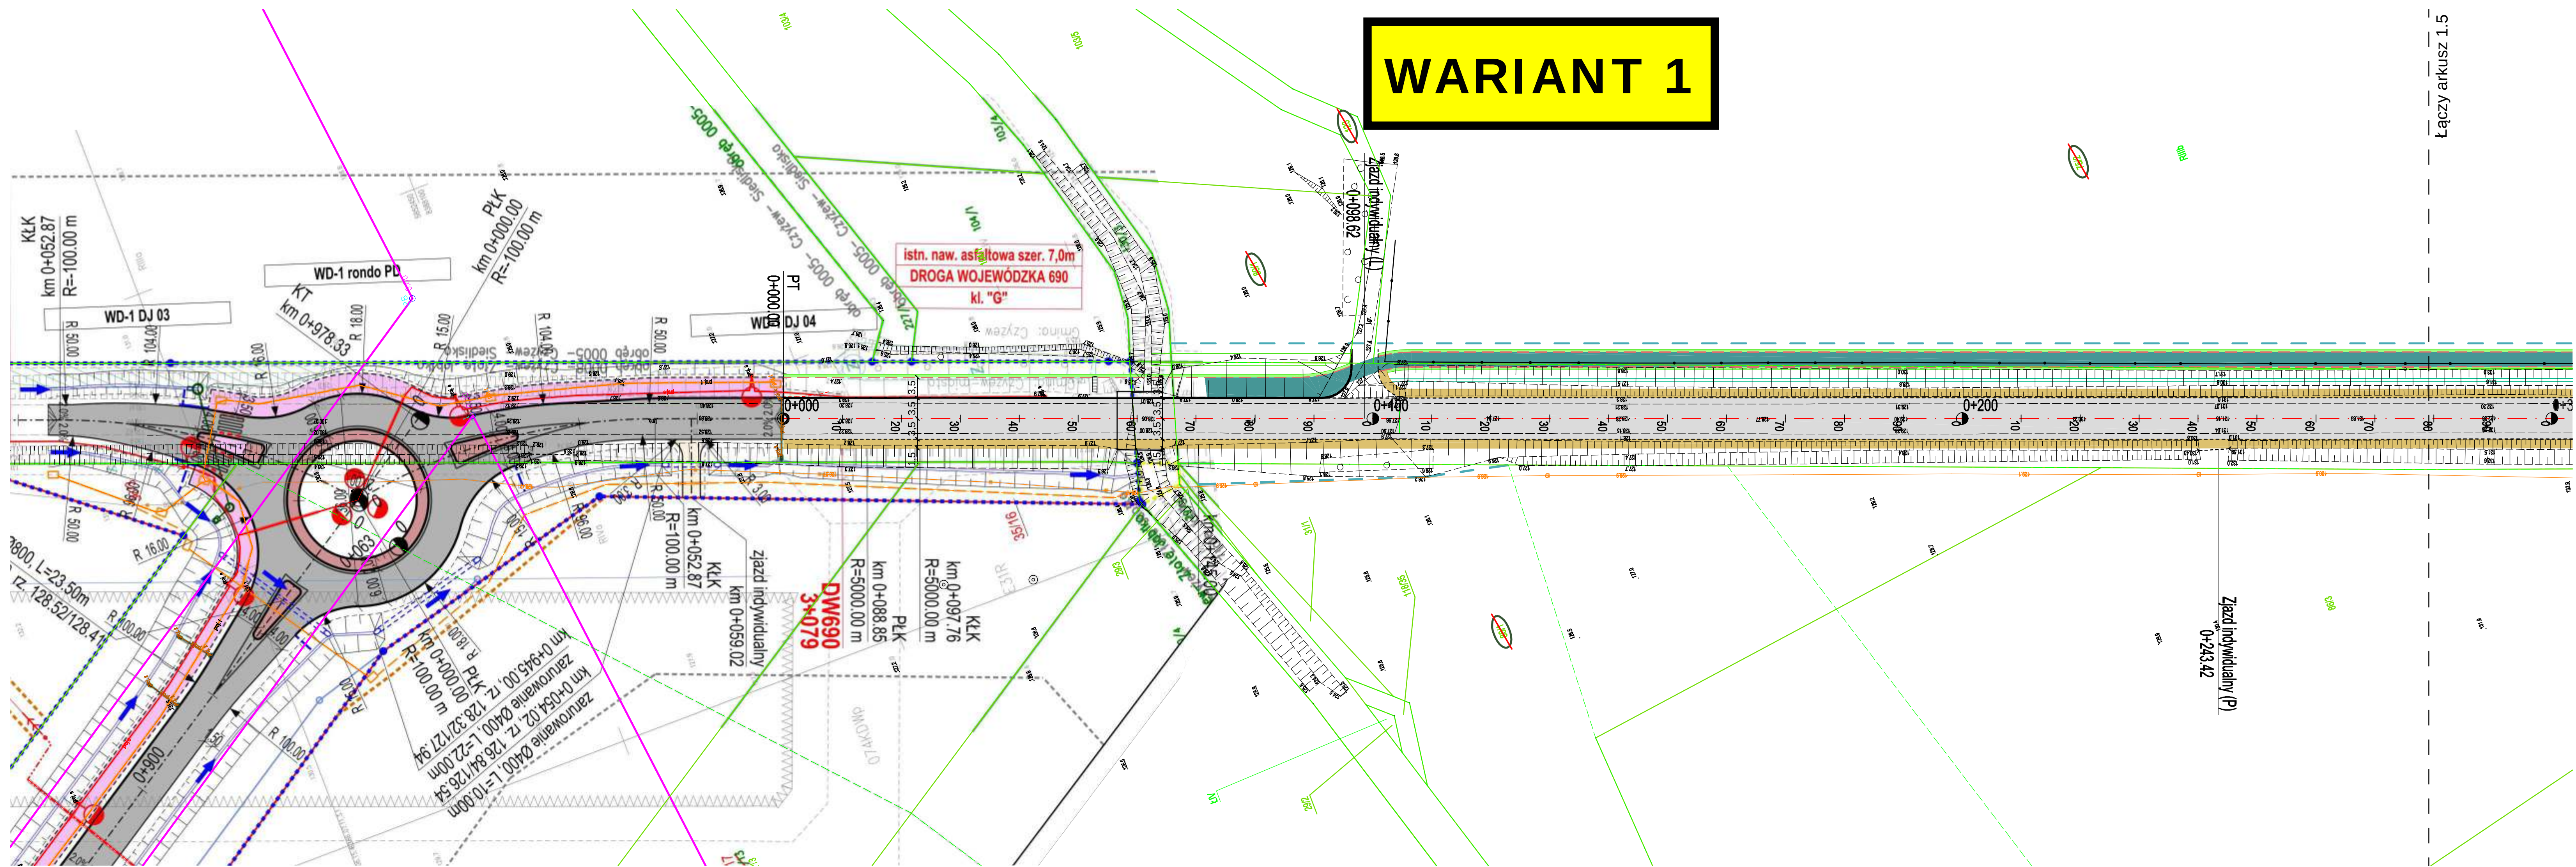
WARIANT 1

PROJEKTOWANE:

- | | |
|---|---|
|  | - nawierzchnia bitumiczna DW690 |
|  | - nawierzchnia bitumiczna na drogach bocznych |
|  | - nawierzchnia ścieżki pieszo-rowerowej z betonowej kostki bezfazowej |
|  | - nawierzchnia bitumiczna ścieżki pieszo-rowerowej |
|  | - nawierzchnia z betonowej kostki brukowej na chodniku |
|  | - nawierzchnia z kostki kamiennej na wyspach |
|  | - nawierzchnia z kostki kamiennej na pierścieniu ronda i wybrukowaniach |
|  | - nawierzchnia parkingów z betonowej kostki brukowej |
|  | - nawierzchnia drogi manewrowej z betonowej kostki brukowej |
|  | - nawierzchnia zatoki autobusowej |
|  | - zieleni |
|  | - krawężnik kamieniem 20x30 cm wyniesiony (h = 12 cm) |
|  | - krawężnik kamieniem 20x30 cm obniżony |
|  | - obrzeże betonowe 8x30 cm |
|  | - krawężnik jezdni bitumicznej
- pobocze z trawosywy laminarnej |
|  | - linie podziału nieruchomości |
|  | - działy, przeznaczone do podziału |

Investor	WOJEWÓDZTWO PODLASKIE Podlaski Zarząd Dróg Wojewódzkich w Białymstoku ul. Elewatorów 6, 15-620 Białystok				
Jednostka projektowa	SBKIM Wojciech Grzybowski ul. Kołodziejska 25C, 15-256 Białystok NIP: 5431703105, REGON: 368717896				
Adres obiektu	woj. podlaskie, Gmina Czyżew, obwód ewidencyjny: 02 Czyżew-Osada, 08 Czyżew-Złote Jabiko, 40 Stokowo-Szerszenie			 ul. Kołodziejska 25C, 15-256 Białystok tel. 81 42 22 10 00, e-mail: biuro@sbkim.pl NIP 5431703105, REGON 368717896	
Nazwa projektu	Rozbudowa drogi wojewódzkiej Nr 690 na odcinku Czyżew - gr. województwa				
DROGOWA				Skala 1: 500	
WARIANT 1 - Plan sytuacyjny				Data 06.2022	Rys. nr/ark. 21/3
Funkcja	Imię i Nazwisko	Specjalność	Nr uprawnień		
Projektant	mgr inż. Łukasz Radziszewski	DROGOWA	PDL/0030/POOD/11 (do przeprowadzenia bez ograniczeń w specjalności drogowej)		
Projektant	mgr inż. Wojciech Grzybowski	DROGOWA	PDL/0065/POOD/05 (do przeprowadzenia bez ograniczeń w specjalności drogowej)		

WARIANT 1



LEGENDA :
PROJEKTOWANE:

- nawierzchnia bitumiczna DW690

- nawierzchnia bitumiczna na drogach bocznych

- nawierzchnia ścieżki pieszo-rowerowej z betonowej kostki bezfazowej

- nawierzchnia bitumiczna ścieżki pieszo-rowerowej

- nawierzchnia z betonowej kostki brukowej na chodniku

- nawierzchnia z kostki kamiennej na wyspach

- nawierzchnia z kostki kamiennej na pierścieniu ronda i wybrukowaniach

- nawierzchnia parkingów z betonowej kostki brukowej

- nawierzchnia drogi manewrowej z betonowej kostki brukowej

- nawierzchnia zatoki autobusowej

- zieleni

- krawężnik kamienny 20x30 cm wyniesiony (h = 12 cm)

- krawężnik kamienny 20x30 cm obniżony

- obrzeża betonowe 8x30 cm

- krawędzie jezdni bitumicznej

- pobocze z kruszywa łamanego

- linie podziału nieruchomości

- działki, przeznaczone do podziału

Investor	WOJEWÓDZTWO PODLASKIE Podlaski Zarząd Dróg Wojewódzkich w Białymstoku ul. Elewatorska 6, 15-620 Białystok			
Jednostka projektowa	SBKIM Wojciech Grzybowski ul. Kołodziejska 25C, 15-256 Białystok NIP: 5431703105, REGON: 368771896			
Adres obiektu	woj. podlaskie, Gmina Czyżew, obręb ewidencyjny: 02 Czyżew-Osada, 08 Czyżew-Złote Jabłko, 40 Stokowo-Szerszenie			
Nazwa projektu	Rozbudowa drogi wojewódzkiej Nr 690 na odcinku Czyżew - gr. województwa			
Branża	DROGOWA		Skala 1: 500	
Tytuł rysunku	WARIANT 1 - Plan sytuacyjny		Data 06.2022	Rys. nr/ark. 21/4
Funkcja	Imię i Nazwisko	Specjalność	Nr uprawnień	Podpis
Projektant	mgr inż. Łukasz Radziszewski	DROGOWA	PDL/0030/POOD/11 (do projektowania bez ograniczeń w specjalności drogowej)	
Projektant	mgr inż. Wojciech Grzybowski	DROGOWA	PDL/0065/POOD/05 (do projektowania bez ograniczeń w specjalności drogowej)	

WARIANT 1

LEGENDA :

PROJEKTOWANE:

- nawierzchnia bitumiczna DW690
- nawierzchnia bitumiczna na drogach bocznych
- nawierzchnia ścieżki pieszo-towerowej z betonowej kostki bezfazowej
- nawierzchnia bitumiczna ścieżki pieszo-towerowej
- nawierzchnia z betonowej kostki brukowej na chodniku
- nawierzchnia z kostki kamiennej na wypach
- nawierzchnia z kostki kamiennej na piersieniu ronda i wybrukowaniach
- nawierzchnia parkingów z betonowej kostki brukowej
- nawierzchnia drogi manewrowej z betonowej kostki brukowej
- nawierzchnia załoki autobusowej
- zieleni
- krawężnik kamienny 20x30 cm wyniesiony (h = 12 cm)
- krawężnik kamienny 20x30 cm obniżony
- obrzeże betonowe 8x30 cm
- krawężnik bitumiczny
- pobocze z kruszywa łamanego
- linie podziału nieruchomości
- działki, przeznaczone do podziału

Investor	WOJEWÓDZTWO PODLASKIE Podlaski Zarząd Dróg Wojewódzkich w Białymstoku ul. Elewatorska 6, 15-620 Białystok			  Wojciech Grzybowski ul. Kołodziejska 25C, 15-256 Białystok tel. 0200800000, e-mail: wgrzybowski@pzdwr.pl NIP 5431703105, REGON 368771896
Jednostka projektowa	SBKIM Wojciech Grzybowski ul. Kołodziejska 25C, 15-256 Białystok NIP: 5431703105, REGON: 368771896			
Adres obiektu	woj. podlaskie, Gmina Czyżew, obręb ewidencyjny: 02 Czyżew-Osada, 08 Czyżew-Złote Jabłko, 40 Stokowo-Szerszenie			
Nazwa projektu	Rozbudowa drogi wojewódzkiej Nr 690 na odcinku Czyżew - gr. województwa			
Branża	DROGOWA			
Tytuł rysunku	WARIANT 1 - Plan sytuacyjny		Data 06.2022	Rys. nr/ark. 2.1/5
Funkcja	Imię i Nazwisko	Specjalność	Nr uprawnień	Podpis
Projektant	mgr inż. Łukasz Radziszewski	DROGOWA	PDL/0030/POOD/11 (do projektowania bez ograniczeń w specjalności drogowej)	
Projektant	mgr inż. Wojciech Grzybowski	DROGOWA	PDL/0065/POOD/05 (do projektowania bez ograniczeń w specjalności drogowej)	

Łączy arkusz 1.4

Łączy arkusz 1.6

Zjazd indywidualny (P)
0+563,79

Zjazd indywidualny (P)
0+386,73

Zjazd indywidualny (L)
0+365,12

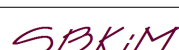
Zjazd indywidualny (L)
0+327,21

KŁK
0+358,40
R=25000,000

PŁK
0+333,55
R=25000,000

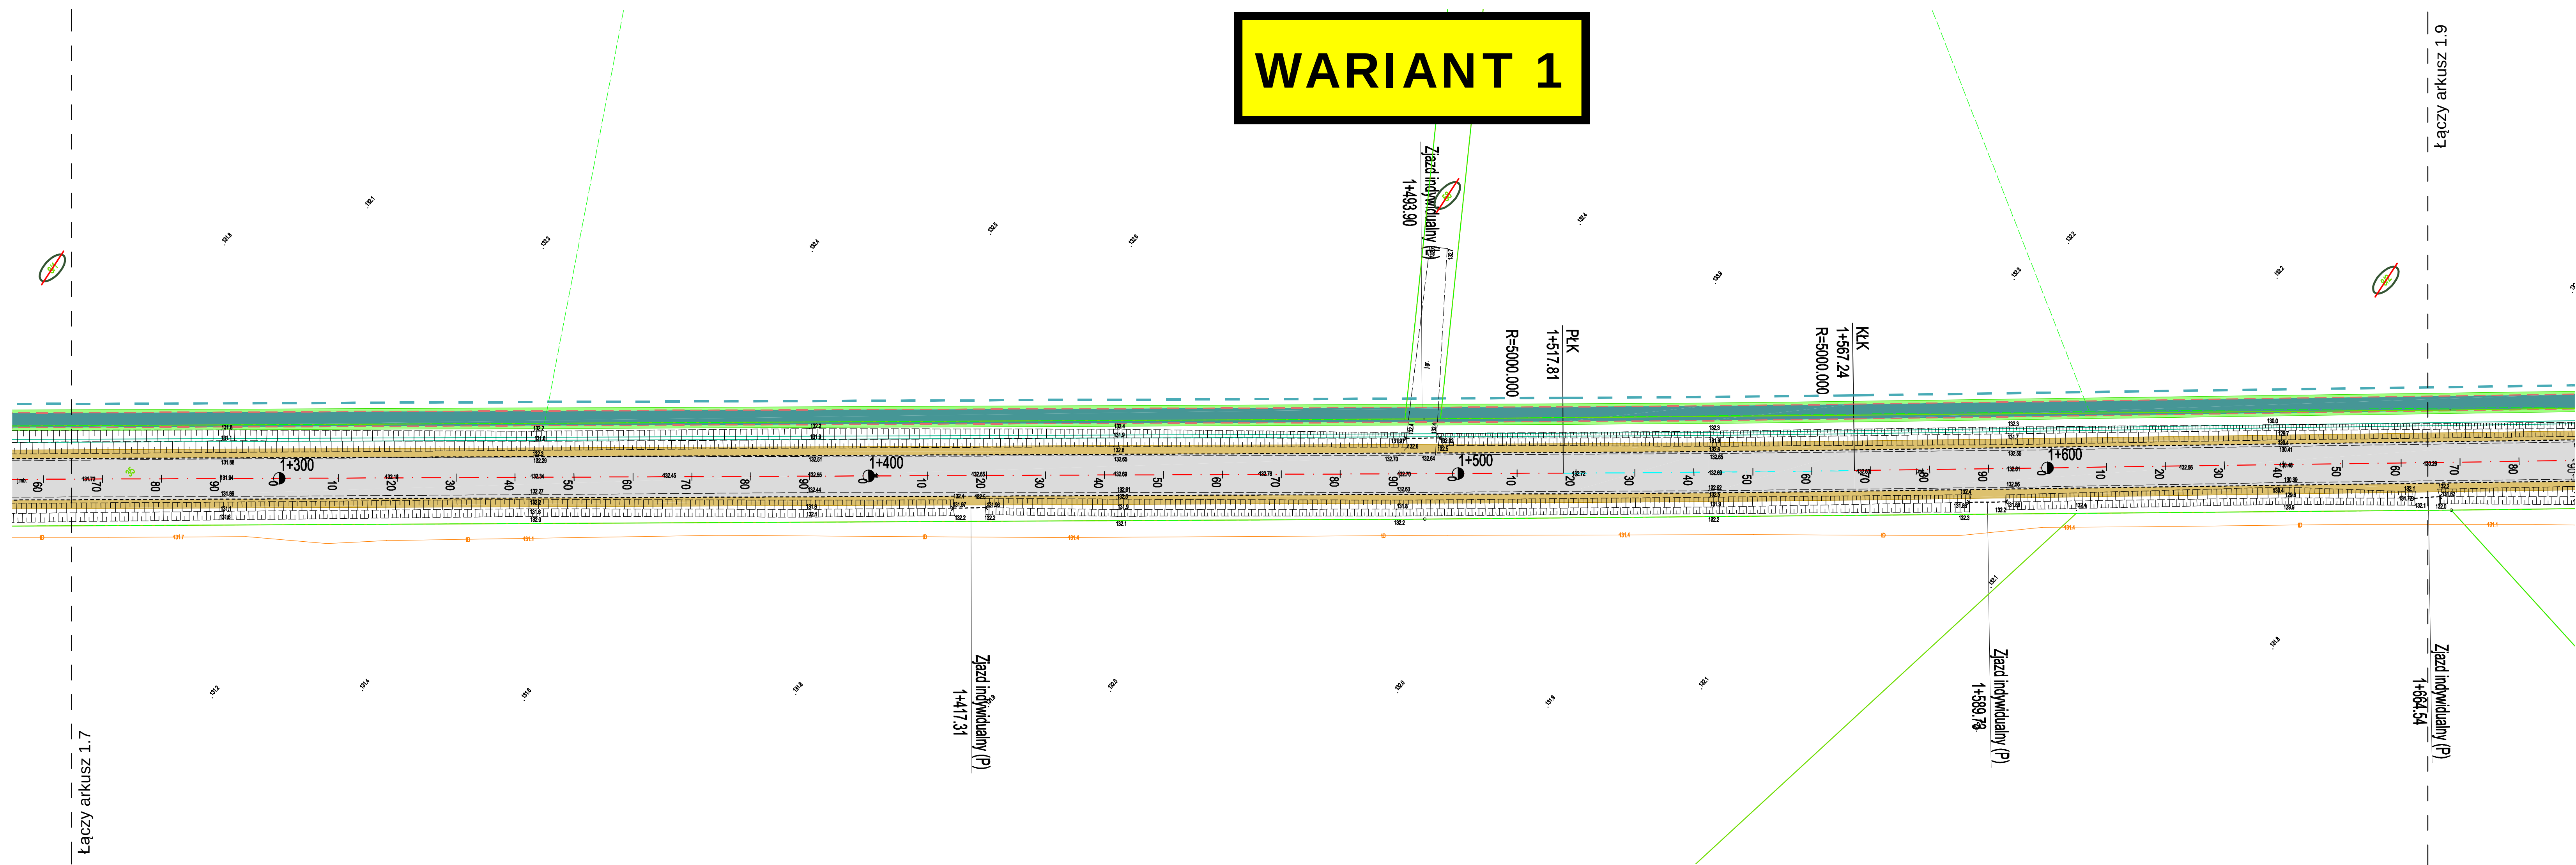
WARIANT 1

PROJEKTOWANE:

- | | | | | |
|----------------------|--|-------------|---|--|
| Investor | <p align="center">WOJEWÓDZTWO PODLASKIE
 Podlaski Zarząd Dróg Wojewódzkich w Białymstoku
 ul. Elewatorów 6, 15-620 Białystok</p> | | |  |
| Jednostka projektowa | <p align="center">SBKIM Wojciech Grzybowski
 ul. Kołodziejka 25C, 15-256 Białystok
 NIP: 5431703105, REGON: 368771896</p> | | |  |
| Adres obiektu | <p align="center">woj. podlaskie, Gmina Czyżew,
 obręb ewidencyjny: 02 Czyżew-Osada, 08 Czyżew-Złote
 Jabko, 40 Stokowo-Szerzenie</p> | | | <p><i>Wojciech Grzybowski</i>
 ul. Kołodziejka 25C, 15-256 Białystok
 NIP: 5431703105, REGON: 368771896
 ABP 5431773105, REGON 368771896</p> |
| Nazwa projektu | <p align="center">Rozbudowa drogi wojewódzkiej Nr 690
 na odcinku Czyżew - gr. województwa</p> | | | |
| Branża | DROGOWA | | | Skala 1: 500 |
| Tytuł rysunku | WARIANT 1 - Plan sytuacyjny | | | Data
06.02.2022 |
| Funkcja | Imię i Nazwisko | Specjalność | Nr uprawnień | Rys. nr/ark.
21/7 |
| Projektant | mgr inż. Łukasz Radziszewski | DROGOWA | PDL/0030/POOD/11
<small>(do projektowania i b. ogólnego)</small> |  |
| Projektant | mgr inż. Wojciech Grzybowski | DROGOWA | PDL/0065/POOD/05
<small>(do projektowania i b. ogólnego)</small> |  |

Łączy arkusz 1.8

WARIANT 1



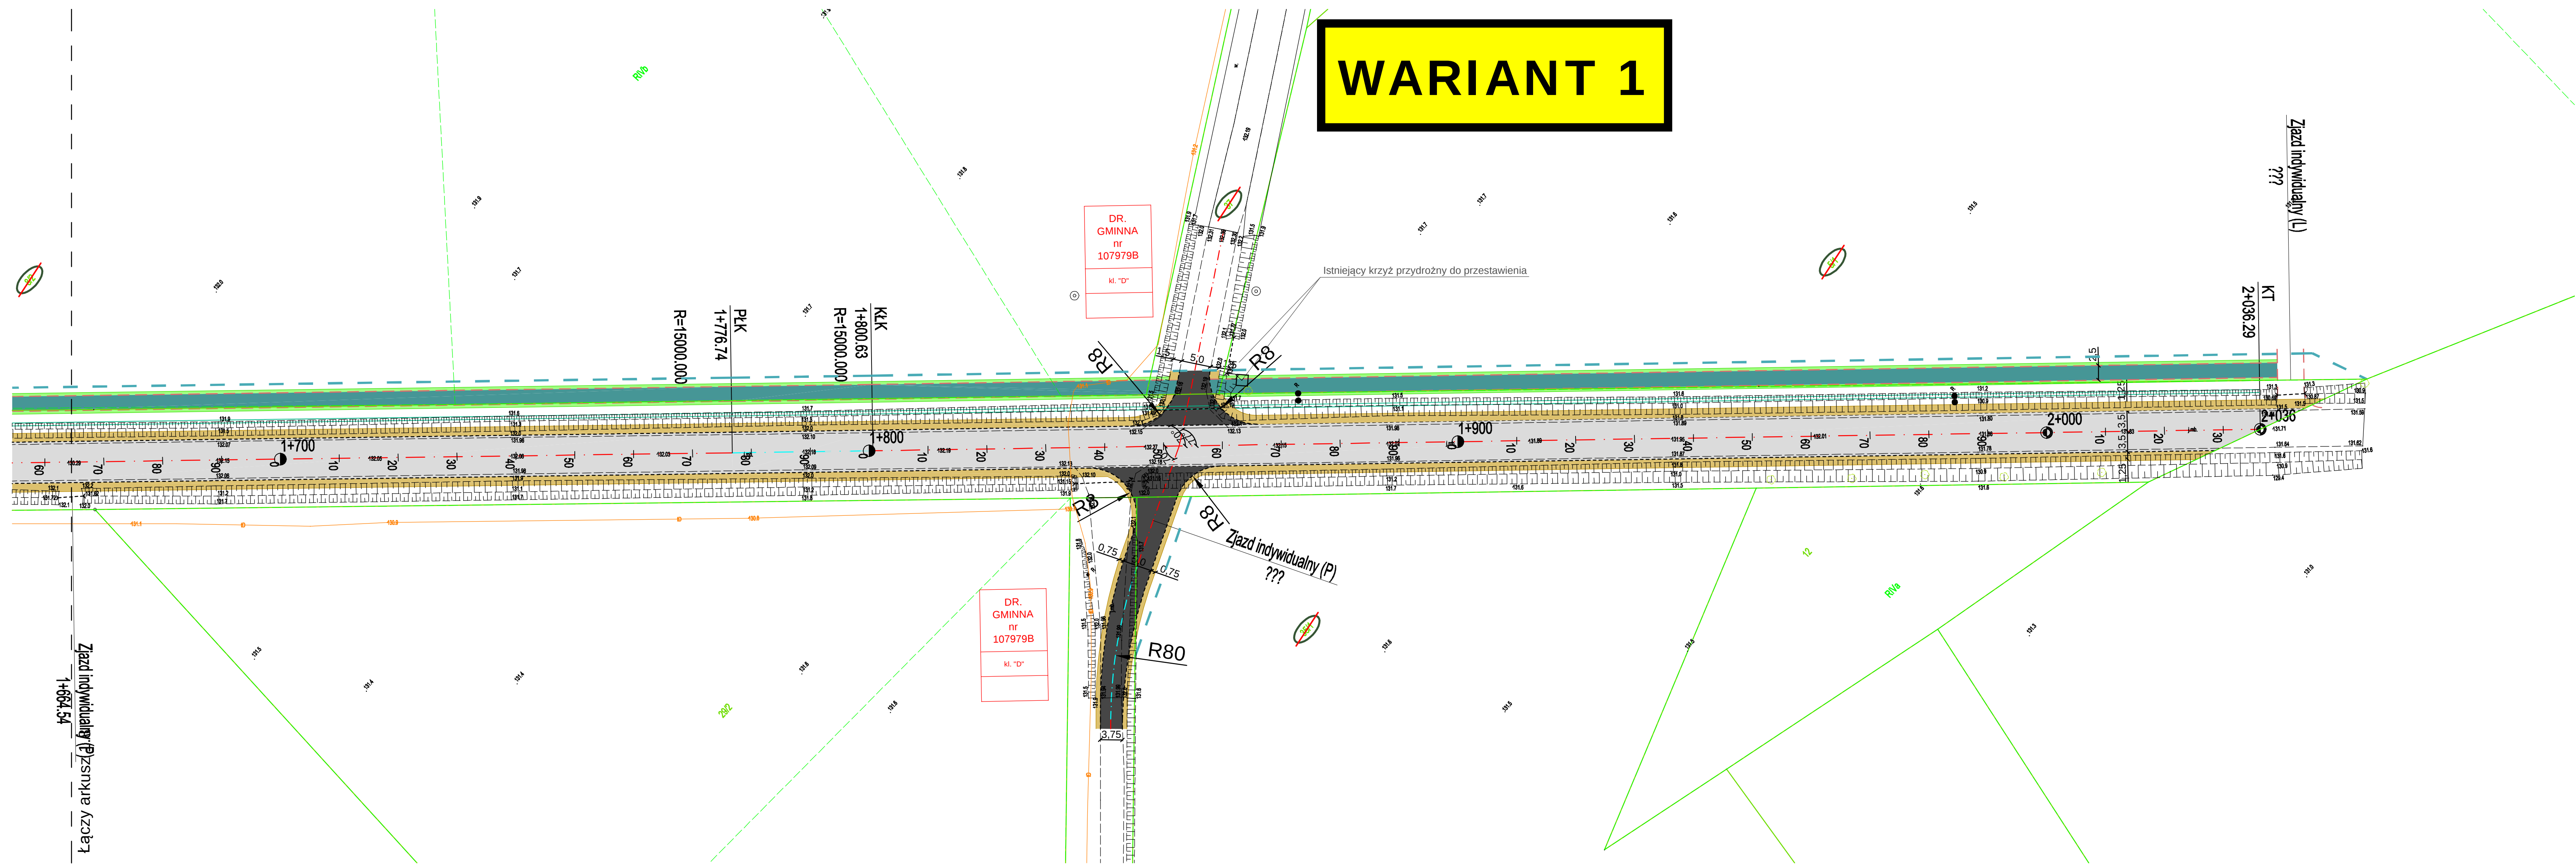
LEGENDA :

PROJEKTOWANE:

- nawierzchnia bitumiczna DW690
- nawierzchnia bitumiczna na drogach bocznych
- nawierzchnia ścieżki pieszo-rowerowej z betonowej kostki bezfazowej
- nawierzchnia bitumiczna ścieżki pieszo-rowerowej
- nawierzchnia z betonowej kostki brukowej na chodniku
- nawierzchnia z kostki kamiennej na wyspach
- nawierzchnia z kostki kamiennej na pierścieniu ronda i wybrukowaniach
- nawierzchnia parkingów z betonowej kostki brukowej
- nawierzchnia drogi manewrowej z betonowej kostki brukowej
- nawierzchnia zatoki autobusowej
- zielen
- krawężnik kamienny 20x30 cm wyniesiony (h = 12 cm)
- krawężnik kamienny 20x30 cm obniżony
- obrzeże betonowe 6x30 cm
- krawężnik jezdni bitumicznej
- pobocze z kruszywa łamanego
- linie podziału nieruchomości
- działki, przeznaczone do podziału

Investor	WOJEWÓDZTWO PODLASKIE Podlaski Zarząd Dróg Wojewódzkich w Białymstoku ul. Elewatorska 6, 15-620 Białystok			
Jednostka projektowa	SBKIM Wojciech Grzybowski ul. Kołodziejaska 25C, 15-256 Białystok NIP: 5431703105, REGON: 368771896			
Adres obiektu	woj. podlaskie, Gmina Czyżew, obręb ewidencyjny: 02 Czyżew-Osada, 08 Czyżew-Złote Jabiko, 40 Stokowo-Szerszenie			
Nazwa projektu	Rozbudowa drogi wojewódzkiej Nr 690 na odcinku Czyżew - gr. województwa			
Branża	DROGOWA		Skala 1: 500	
Tytuł rysunku	WARIANT 1 - Plan sytuacyjny		Data 06.2022	Rys. nr/ark. 2.1/8
Funkcja	Imię i Nazwisko	Specjalność	Nr uprawnień	Podpis
Projektant	mgr inż. Łukasz Radziszewski	DROGOWA	PDL/0030/POOD/11 (do projektowania bez ograniczeń w specjalności drogowej)	
Projektant	mgr inż. Wojciech Grzybowski	DROGOWA	PDL/0065/POOD/05 (do projektowania bez ograniczeń w specjalności drogowej)	

WARIANT 1



- LEGENDA :
PROJEKTOWANE:
- nawierzchnia bitumiczna DW690
 - nawierzchnia bitumiczna na drogach bocznych
 - nawierzchnia ścieżki pieszo-rowerowej z betonowej kostki bezizalowej
 - nawierzchnia bitumiczna ścieżki pieszo-rowerowej
 - nawierzchnia z betonowej kostki brukowej na chodniku
 - nawierzchnia z kostki kamiennej na wypach
 - nawierzchnia z kostki kamiennej na pierścieniu ronda i wybrukowaniach
 - nawierzchnia parkingów z betonowej kostki brukowej
 - nawierzchnia drogi manewrowej z betonowej kostki brukowej
 - nawierzchnia zatoki autobusowej
 - zieleni
 - krawężnik kamienny 20x30 cm wysłany (h = 12 cm)
 - krawężnik kamienny 20x30 cm obróźony
 - obrzeża betonowe 8x30 cm
 - krawędź jezdni bitumicznej
 - pobocze z kruszywa kamiennego
 - linie podziału nieruchomości
 - działki, przeznaczone do podziału

Investor	WOJEWÓDZTWO PODLASKIE Podlaski Zarząd Dróg Wojewódzkich w Białymstoku ul. Elewatorska 6, 15-620 Białystok		
Jednostka projektowa	SBKIM Wojciech Grzybowski ul. Kołodziejska 25C, 15-256 Białystok NIP: 5431703105, REGON: 368771896		
Adres obiektu	woj. podlaskie, Gmina Czyżew, obręb ewidencyjny: 02 Czyżew-Osada, 08 Czyżew-Złote Jabiko, 40 Stokowo-Szerszenie		
Nazwa projektu	Rozbudowa drogi wojewódzkiej Nr 690 na odcinku Czyżew - gr. województwa		
Branża	DROGOWA		Skala 1: 500
Tytuł rysunku	WARIANT 1 - Plan sytuacyjny		Data 06.2022
Funkcja	Imię i Nazwisko	Specjalność	Nr uprawnień
Projektant	mgr inż. Łukasz Radziszewski	DROGOWA	PDL/0030/POOD/11 (do projektu oświadczenia bez ograniczeń w specjalności drogowej)
Projektant	mgr inż. Wojciech Grzybowski	DROGOWA	PDL/0065/POOD/05 (do projektu oświadczenia bez ograniczeń w specjalności drogowej)