

LEGENDA:

PROJEKTOWANE:

- nawierzchnia bitumiczna DW690

- nawierzchnia bitumiczna na drogach bocznych

- nawierzchnia ścieżki pieszko-rowerowej z betonowej kostki bezszwowej

- nawierzchnia bitumiczna ścieżki pieszko-rowerowej

- nawierzchnia z betonowej kostki brukowej na chodniku

- nawierzchnia z kostki kamiennej na wyspach

- nawierzchnia z kostki kamiennej na pętlisku ronda i wybrukowaniach

- nawierzchnia parkingów z betonowej kostki brukowej

- nawierzchnia drogi manewrowej z betonowej kostki brukowej

- nawierzchnia zakrętu autobusowej

- zieleni

- krawężnik kamienno 20x30 cm wysunięty (h = 12 cm)

- krawężnik kamienno 20x30 cm obniżony

- obrzeża betonowe 50x50 cm

- krawężnik jezdni bitumiczny

- podłoga z kruszywa kamienno

- linie podziału nieruchomości

- czołki, przeznaczono do podziału

INWESTOR

WOJEWÓDZTWO PODLASKIE
Podlaski Zarząd Drog Wojewódzkich w Białymstoku
ul. Elewatorska 6, 15-620 Białystok

PROJEKTOWAŁA

SBKIM Wojciech Grzybowski
ul. Księża 25C, 15-236 Białystok
NIP: 5431703105, REGON: 368771896
woj. podlaskie, Gmina Czyżew,
obwód ewidencyjny: 02 Czyżew-Osada, 08 Czyżew-Złote
Jabłko, 40 Sukowka-Szerszenie

ADRES OBIEKTU

DR. POWIATOWA Nr 2072B
kl. "Z"
ul. Mazowiecka

NAZWA PROJEKTU

Rozbudowa drogi wojewódzkiej Nr 690
na odcinku Czyżew - gr. województwa

BRANŻA

DROGOWA

TYTUŁ RYSUNKU

WARIANT 2 - Plan sytuacyjny

FUNKCJA

mgr inż. Łukasz Radziszewski

PROJEKTANT

mgr inż. Wojciech Grzybowski

DATA

06.2022

SPECYJALNOŚĆ

DROGOWA

SKALA


1:500

RYŚ. Nr/ark.

2/2/1

Podpis

Podpis

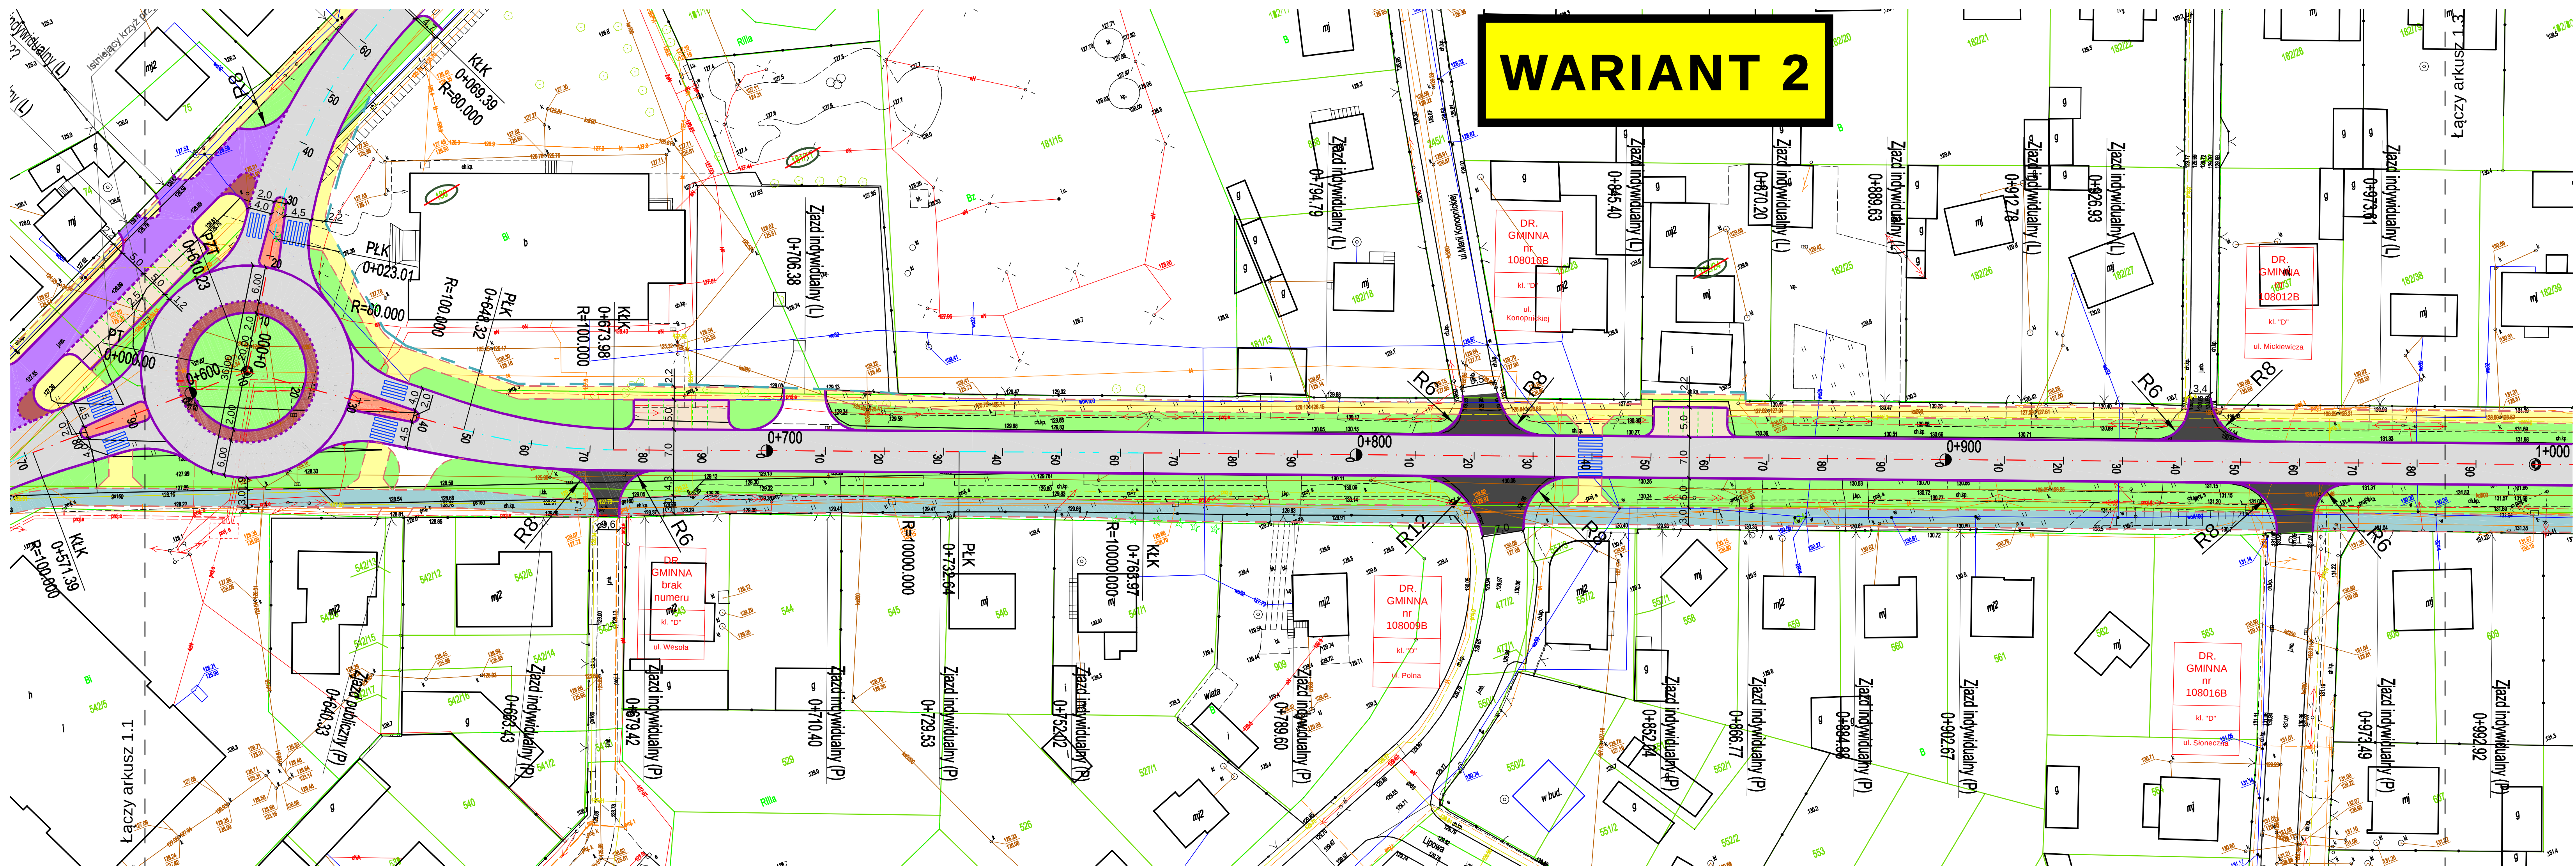

LEGENDA :

PROJEKTOWANE:

- nawierzchnia bitumiczna DW690

- nawierzchnia bitumiczna na drogach bocznych

- nawierzchnia ścieżki pieszo-rowerowej z betonowej kostki bezazwowej

- nawierzchnia bitumiczna ścieżki pieszo-rowerowej

- nawierzchnia z betonowej kostki brukowej na chodniku

- nawierzchnia z kostki kamiennej na wyspach

- nawierzchnia z kostki kamiennej na pierścieniu ronda i wybrukowaniach

- nawierzchnia parkingów z betonowej kostki brukowej

- nawierzchnia drogi manewrowej z betonowej kostki brukowej

- nawierzchnia zatoki autobusowej

- zieleni

- krawężnik kamienny 20x30 cm wyniesiony (h = 12 cm)

- krawężnik kamienny 20x30 cm obniżony

- obrzeża betonowe 8x30 cm


- krawężnik żelazny bitumiczny

- pobocze z kruszywa łamanego

- linie podziału nieruchomości

- działki, przeznaczone do podziału

Investor	WOJEWÓDZTWO PODLASKIE Podlaski Zarząd Dróg Wojewódzkich w Białymstoku ul. Elevatorska 6, 15-620 Białystok		
Jednostka projektowa	SBKIM Wojciech Grzybowski ul. Kołodzijska 25C, 15-256 Białystok NIP: 5431703105, REGON: 368771896		
Adres obiektu	woj. podlaskie, Gmina Czyżew, osada Czyżew-Złoty Jąbko, 40 Stokowo-Szerszenie		
Nazwa projektu	Rozbudowa drogi wojewódzkiej Nr 690 na odcinku Czyżew - gr. województwa		
Branża	DROGOWA		Skala 1: 500
Tytuł rysunku	WARIANT 2 - Plan sytuacyjny		Data 06.2022
Funkcja	Imię i Nazwisko	Specjalność	Nr uprawnień
Projektant	mgr inż. Łukasz Radziszewski	DROGOWA	PDU/0030/POOD/11
Projektant	mgr inż. Wojciech Grzybowski	DROGOWA	PDU/0065/POOD/05

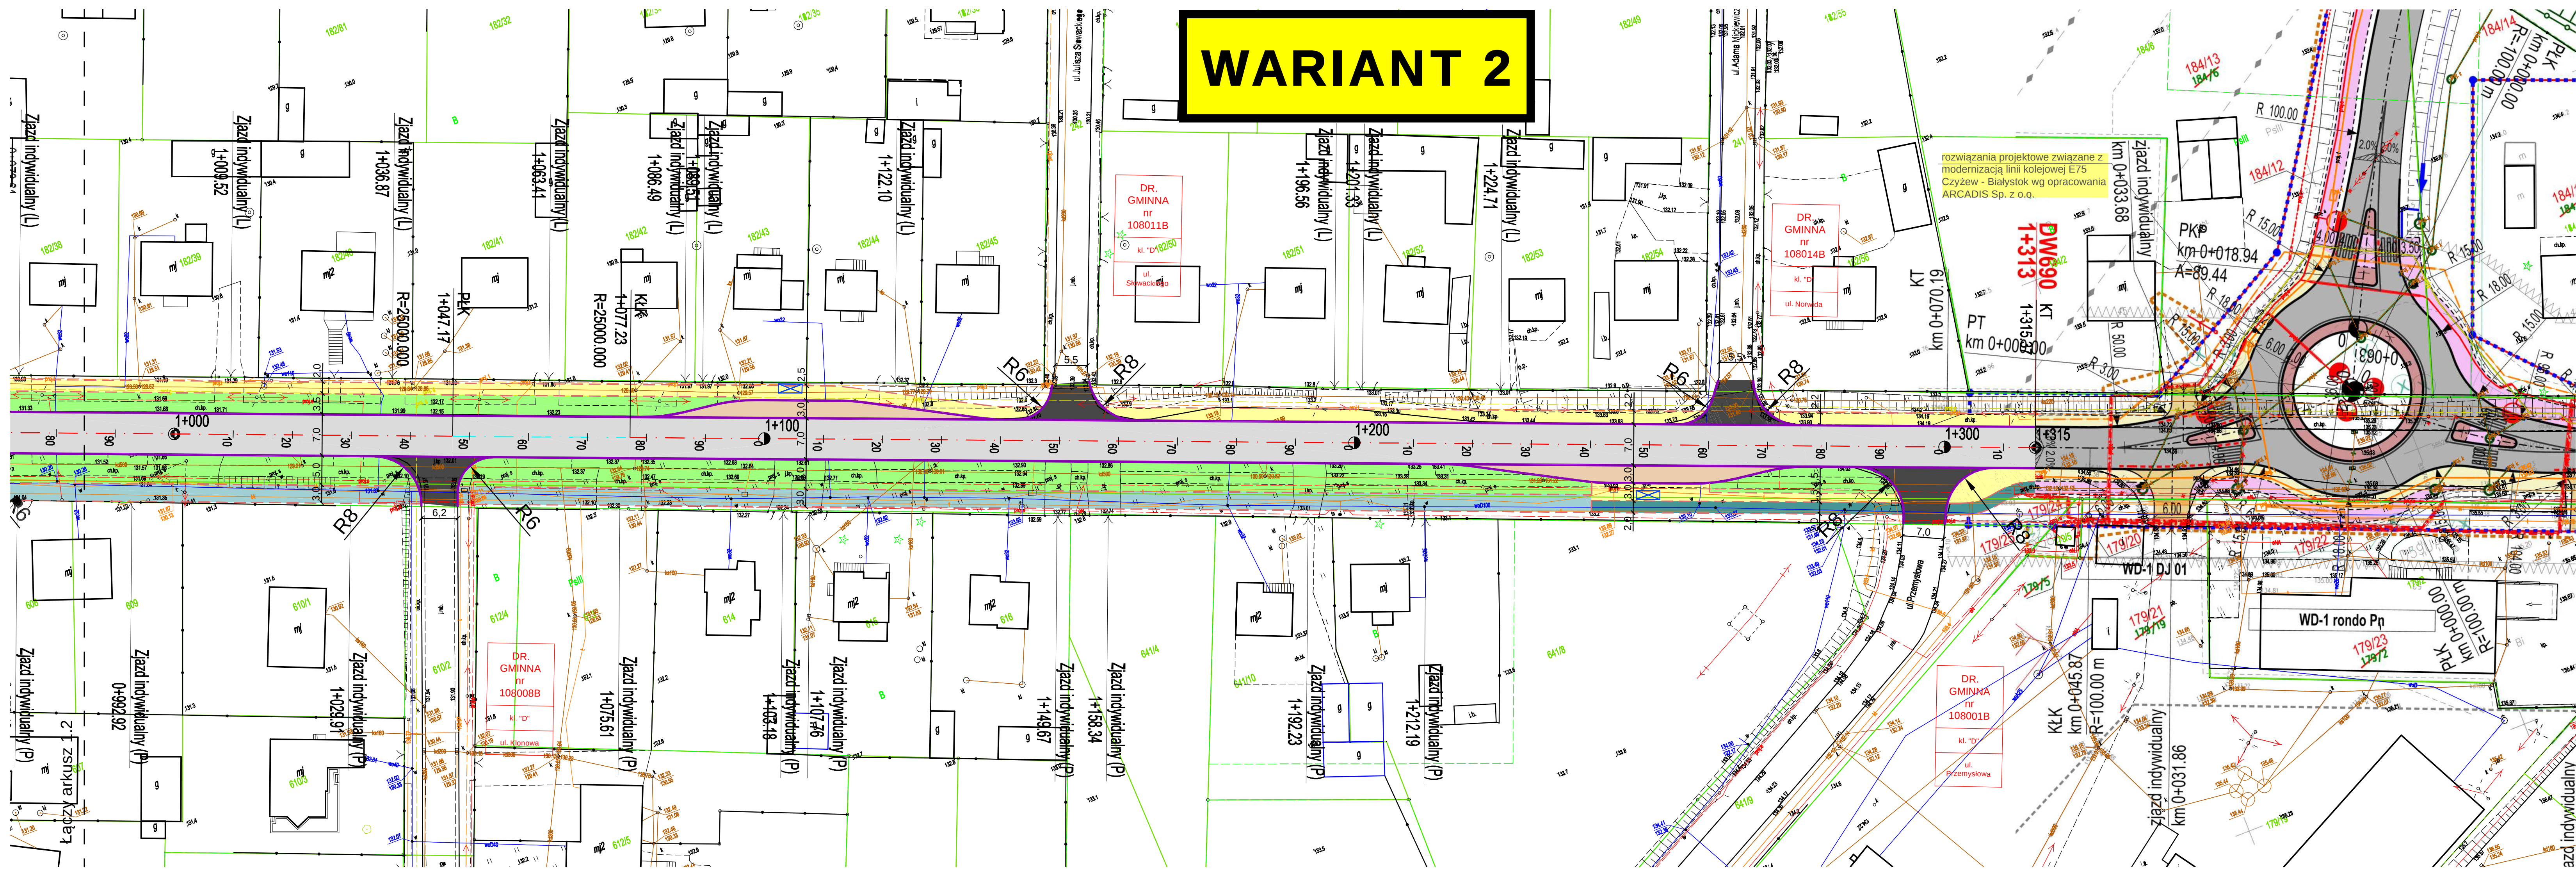

LEGENDA :

PROJEKTOWANE:

- nawierzchnia bitumiczna DW690

- nawierzchnia bitumiczna na drogach bocznych

- nawierzchnia ścieżki pieszko-rowerowej z betonowej kostki bezszwowej

- nawierzchnia bitumiczna ścieżki pieszko-rowerowej

- nawierzchnia z betonowej kostki brukowej na chodniku

- nawierzchnia z kostki kamiennej na wyspach

- nawierzchnia z kostki kamiennej na piersieniu ronda i wybrukowaniach

- nawierzchnia parkingów z betonowej kostki brukowej

- nawierzchnia drogi manewrowej z betonowej kostki brukowej

- nawierzchnia zatoki autobusowej

- zieleni

- krawężnik kamienny 20x30 cm wyniesiony (h = 12 cm)

- krawężnik kamienny 20x30 cm obniżony

- obrzeża betonowe 8x30 cm

- krawędź jezdni bitumicznej

- pobocze z kruszywa łamanego

- linie podziału nieruchomości

- działki, przeznaczone do podziału

Investor	WOJEWÓDZTWO PODLASKIE Podlaski Zarząd Dróg Wojewódzkich w Białymstoku ul. Elevatorska 6, 15-620 Białystok		
Jednostka projektowa	SBKIM Wojciech Grzybowski ul. Kołodziejska 25C, 15-256 Białystok NIP: 5431703105, REGON: 368771896		
Adres obiektu	woj. podlaskie, Gmina Czyżew, obwód ewidencyjny: 02 Czyżew-Osada, 08 Czyżew-Złote Jabłko, 40 Stokowo-Szerszenie		
Nazwa projektu	Rozbudowa drogi wojewódzkiej Nr 690 na odcinku Czyżew - gr. województwa		
Branża	DROGOWA		Skala 1: 500
Tytuł rysunku	WARIANT 2 - Plan sytuacyjny	Data 06.2022	Rys. nr/ark. 2.2/3
Funkcja	Imię i Nazwisko	Specjalność	Nr uprawnień
Projektant	mgr inż. Łukasz Radziszewski	DROGOWA	PDL/0030/POOD/11 (do projektowania bez ograniczeń w specjalności drogowej)
Projektant	mgr inż. Wojciech Grzybowski	DROGOWA	PDL/0065/POOD/05 (do projektowania bez ograniczeń w specjalności drogowej)

WARIANT 2


Łączy arkusz 1.5

PROJEKTOWANE:

-  - nawierzchnia bitumiczna DW690
 -  - nawierzchnia bitumiczna na drogach bocznych
 -  - nawierzchnia ścieżki pieszo-rowerowej z betonowej kostki bezdazowej
 -  - nawierzchnia bitumiczna ścieżki pieszo-rowerowej
 -  - nawierzchnia z betonowej kostki brukowej na chodniku
 -  - nawierzchnia z kostki kamiennej na wyspach
 -  - nawierzchnia z kostki kamiennej na pierścieniu ronda i wybrukowaniach
 -  - nawierzchnia parkingów z betonowej kostki brukowe
 -  - nawierzchnia drogi manewrowej z betonowej kostki brukowej
 -  - nawierzchnia zatoki autobusowej
 -  - zieleni
-
-  - krawężnik kamienny 20x30 cm wyniesiony (h = 12 cm)
 -  - krawężnik kamienny 20x30 cm obniżony
 -  - obrzeża betonowe 8x30 cm
 -  - krawężd jezdni bitumicznej
 -  - pobocze z kruszywa łamanego
 -  - linie podziału nieruchomości
 -  - działki, przeznaczone do podziału

Investor	WOJEWÓDZTWO PODLASKIE Podlaski Zarząd Dróg Wojewódzkich w Białymstoku ul. Elewatorska 6, 15-620 Białystok			
Jednostka projektowa	SBKIM Wojciech Grzybowski ul. Kołodzińska 25C, 15-256 Białystok NIP: 5431703105, REGON: 368771896			
Adres obiektu	woj. podlaskie, Gmina Czyżew, obwód ewidencyjny: 02 Czyżew-Osada, 08 Czyżew-Złote Jabłko, 40 Stokowo-Szerzenie			
Nazwa projektu	Rozbudowa drogi wojewódzkiej Nr 690 na odcinku Czyżew - gr. województwa			
Branża	DROGOWA		Skala 1: 500	
Tytuł rysunku	WARIANT 2 - Plan sytuacyjny		Data 06.2022	Rys. nr/ark. 2.2/4
Funkcja	Imię i Nazwisko	Specjalność	Nr uprawnień	Podpis
Projektant	mgr inż. Łukasz Radziszewski	DROGOWA	PLD/0030/POD/11 (do pełnienia bez ograniczeń w specjalności drogowej)	
Projektant	mgr inż. Wojciech Grzybowski	DROGOWA	PLD/0065/POD/05 (do pełnienia bez ograniczeń w specjalności drogowej)	

WARIANT 2

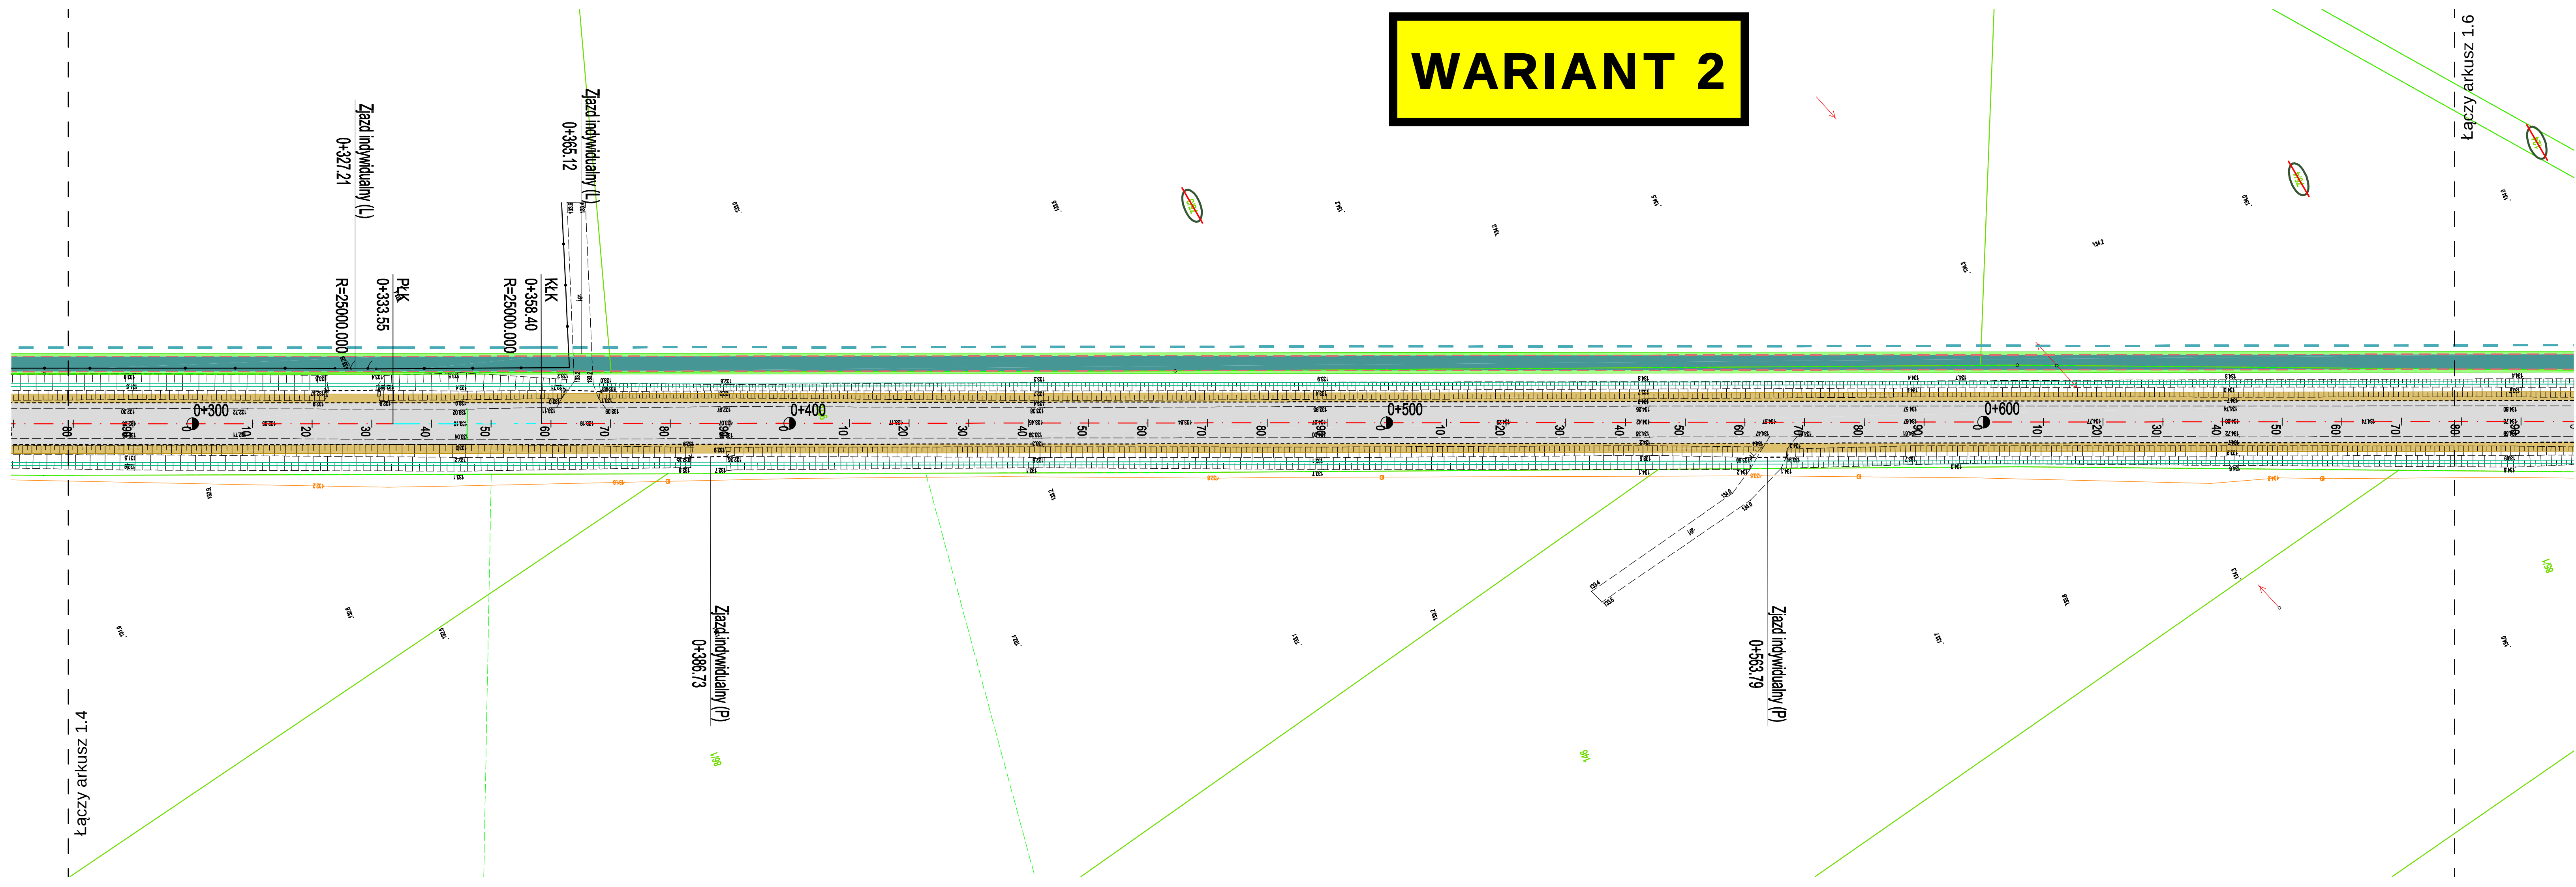


LEGENDA :

PROJEKTOWANE:

- nawierzchnia bitumiczna DW690
- nawierzchnia bitumiczna na drogach bocznych
- nawierzchnia ścieżki pieszo-towerowej z betonowej kostki bezfazowej
- nawierzchnia bitumiczna ścieżki pieszo-towerowej
- nawierzchnia z betonowej kostki brukowej na chodniku
- nawierzchnia z kostki kamiennej na wypach
- nawierzchnia z kostki kamiennej na pierścieniu ronda i wybrukowaniach
- nawierzchnia parkingów z betonowej kostki brukowej
- nawierzchnia drogi manewrowej z betonowej kostki brukowej
- nawierzchnia załoki autobusowej
- zieleni
- krawężnik kamienny 20x30 cm wyniesiony (h = 12 cm)
- krawężnik kamienny 20x30 cm obniżony
- obrzeża betonowe 8x30 cm
- krawężnik bitumiczny
- pobocze z kruszywa łamanego
- linie podziału nieruchomości
- działki, przeznaczone do podziału

Investor	WOJEWÓDZTWO PODLASKIE Podlaski Zarząd Dróg Wojewódzkich w Białymstoku ul. Elewatorska 6, 15-620 Białystok		
Jednostka projektowa	SBKIM Wojciech Grzybowski ul. Kołodziejska 25C, 15-256 Białystok NIP: 5431703105, REGON: 368771896		
Adres obiektu	woj. podlaskie, Gmina Czyżew, obręb ewidencyjny: 02 Czyżew-Osada, 08 Czyżew-Złote Jabłko, 40 Stokowo-Szerszenie		
Nazwa projektu	Rozbudowa drogi wojewódzkiej Nr 690 na odcinku Czyżew - gr. województwa		
Branża	DROGOWA	Skala 1: 500	
Tytuł rysunku	WARIANT 2 - Plan sytuacyjny	Data 06.2022	Rys. nr/ark. 2.2/5
Funkcja	Imię i Nazwisko	Specjalność	Nr uprawnień
Projektant	mgr inż. Łukasz Radziszewski	DROGOWA	PDL/0030/POOD/11 (do projektowania bez ograniczeń w specjalności drogowej)
Projektant	mgr inż. Wojciech Grzybowski	DROGOWA	PDL/0065/POOD/05 (do projektowania bez ograniczeń w specjalności drogowej)

WARIANT 2

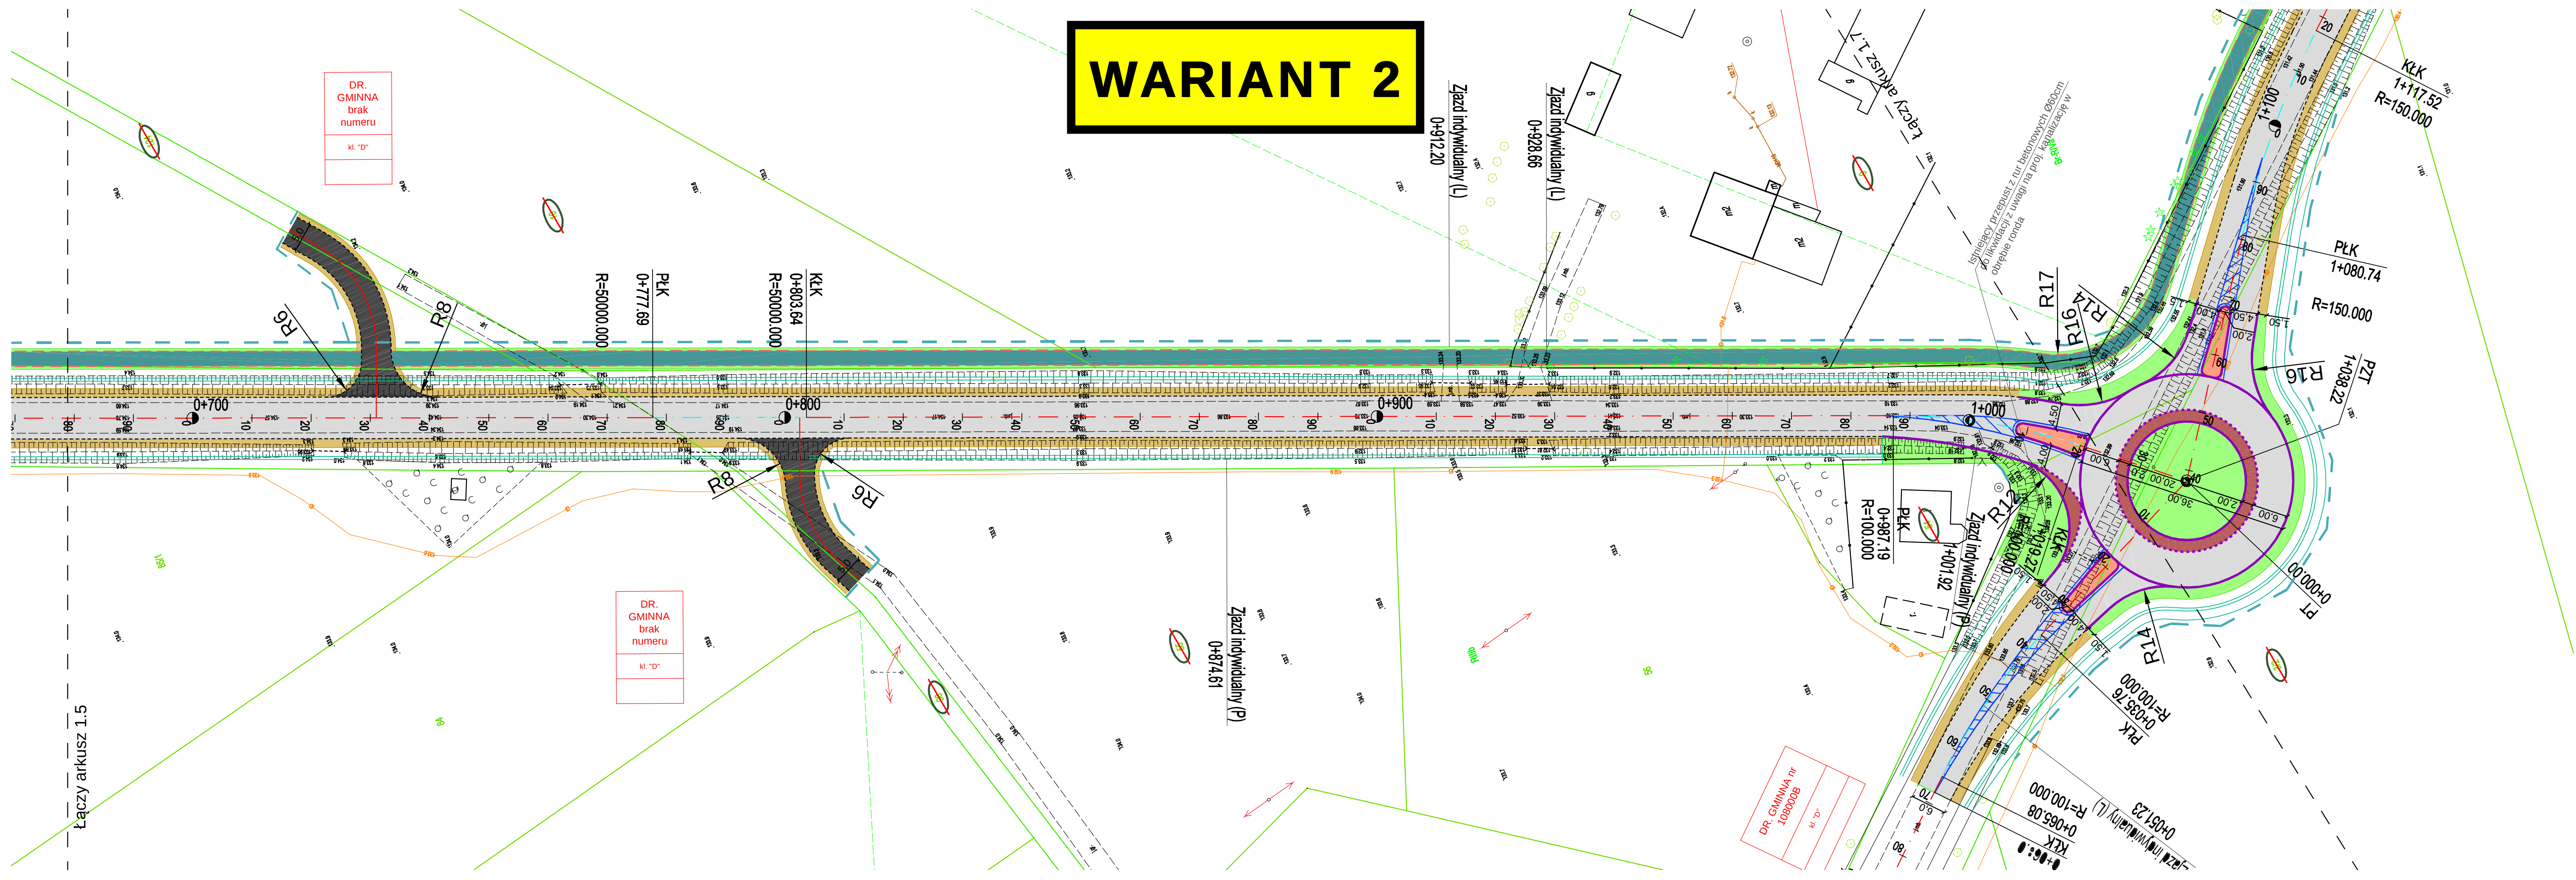


LEGENDA :
PROJEKTOWANE:

	- nawierzchnia bitumiczna DW690
	- nawierzchnia bitumiczna na drogach bocznych
	- nawierzchnia ścieżki pieszo-rowerowej z betonowej kostki bezfazowej
	- nawierzchnia bitumiczna ścieżki pieszo-rowerowej
	- nawierzchnia z betonowej kostki brukowej na chodniku
	- nawierzchnia z kostki kamiennej na wyspach
	- nawierzchnia z kostki kamiennej na pierścieniu ronda i wybrukowaniach
	- nawierzchnia parkingów z betonowej kostki brukowej
	- nawierzchnia drogi manewrowej z betonowej kostki brukowej
	- nawierzchnia zatoki autobusowej
	- zieleni
	- krawężnik kamienny 20x30 cm wyniesiony (h = 12 cm)
	- krawężnik kamienny 20x30 cm obróźony
	- obrzeża betonowe 8x30 cm
	- krawędź jezdni bitumicznej
	- pobocze z kruszywa łamanego
	- linie podziału nieruchomości
	- działki, przeznaczone do podziału

Investor	WOJEWÓDZTWO PODLASKIE Podlaski Zarząd Dróg Wojewódzkich w Białymstoku ul. Elewatorska 6, 15-620 Białystok	
Jednostka projektowa	SBKIM Wojciech Grzybowski ul. Kołodziejska 25C, 15-256 Białystok NIP: 5431703105, REGON: 368771896	
Adres obiektu	woj. podlaskie, Gmina Czyżew, obręb ewidencyjny: 02 Czyżew-Osada, 08 Czyżew-Złote Jabłko, 40 Stokowo-Szerszenie	
Nazwa projektu	Rozbudowa drogi wojewódzkiej Nr 690 na odcinku Czyżew - gr. województwa	
Branża	DROGOWA	Skala 1: 500
Tytuł rysunku	WARIANT 2 - Plan sytuacyjny	Data 06.2022 Rys. nr/ark. 2.2/6
Funkcja	Imię i Nazwisko mgr inż. Łukasz Radziszewski	Specjalność DROGOWA Nr uprawnień PDL/0030/POOD/11 PDL/0065/POOD/05
Projektant	mgr inż. Łukasz Radziszewski	Podpis
Projektant	mgr inż. Wojciech Grzybowski	Podpis

WARIANT 2

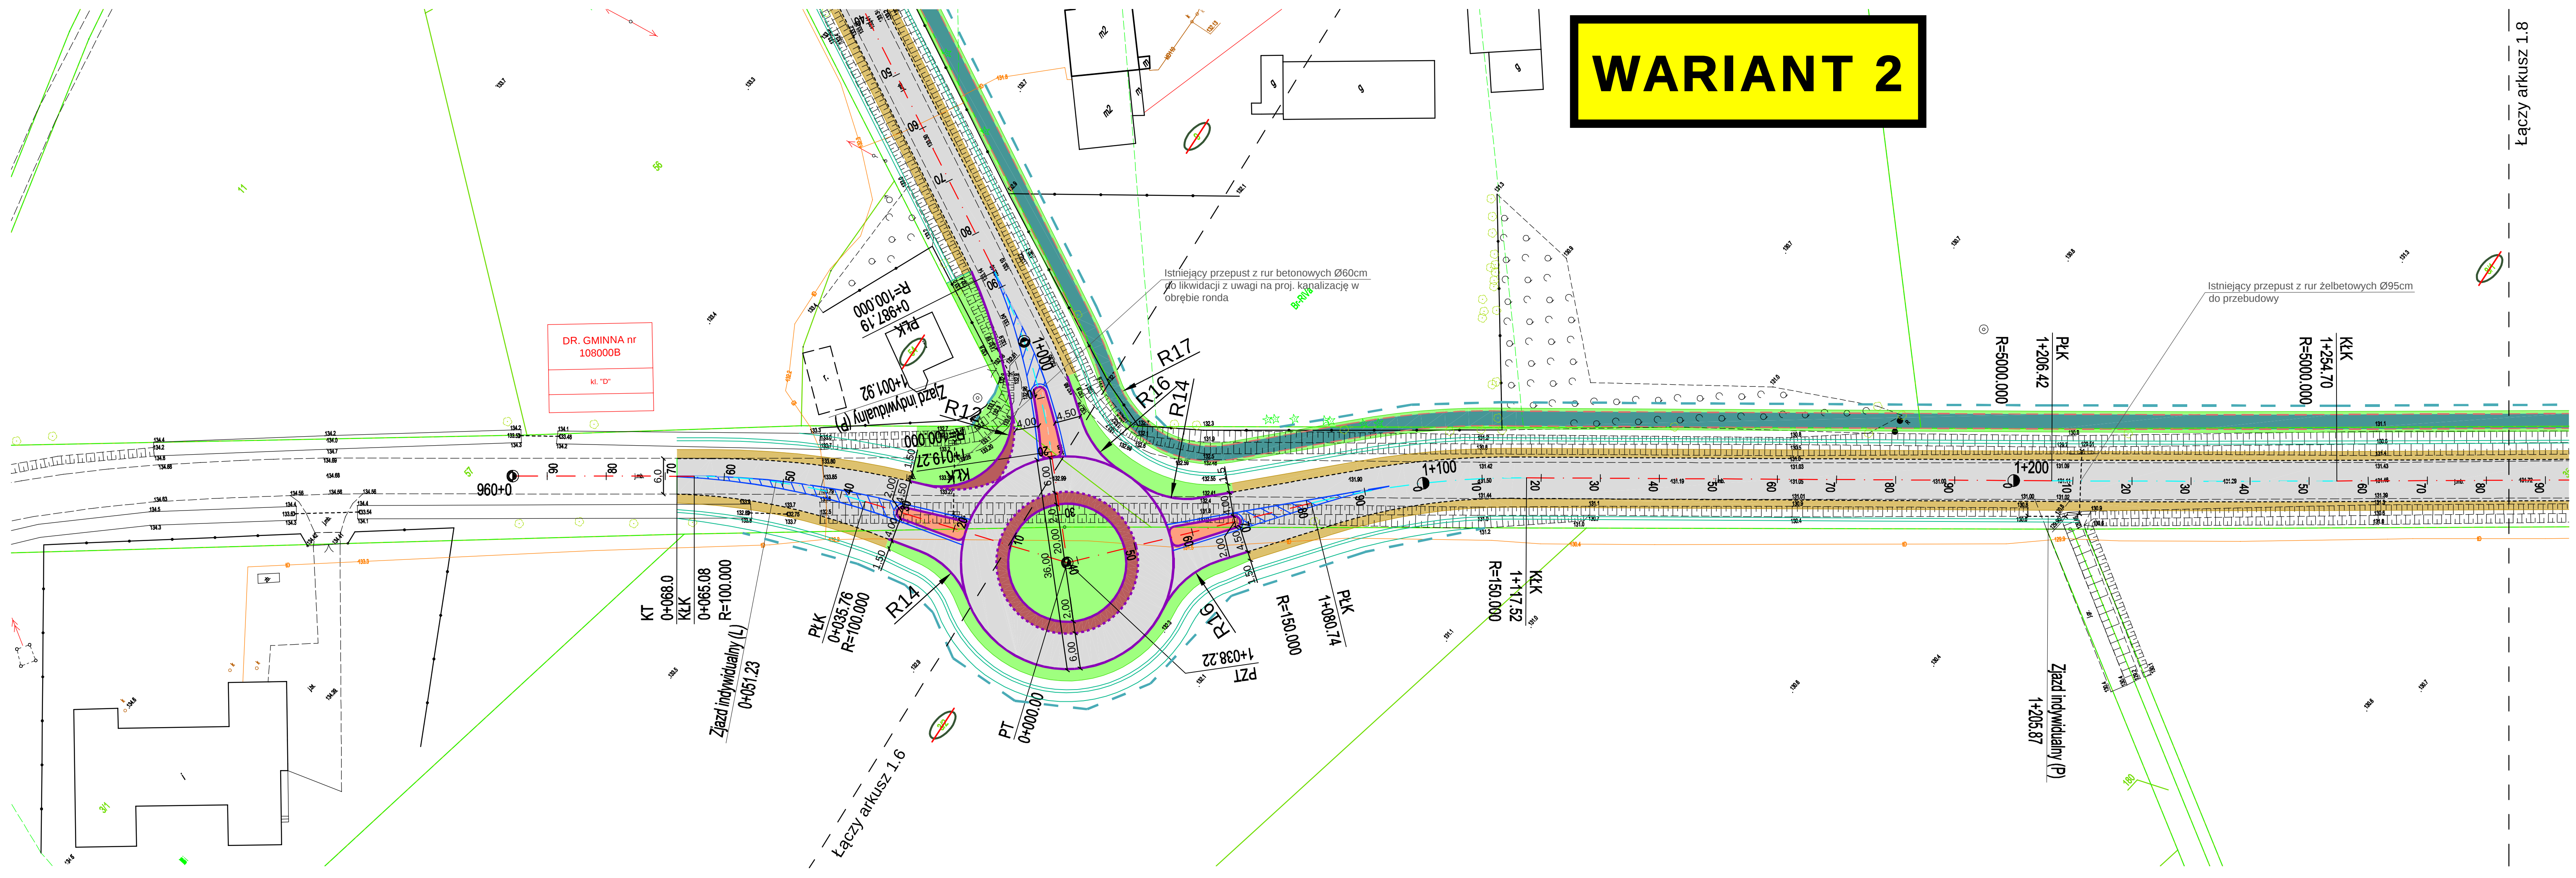

- LEGENDA :
- PROJEKTOWANE:
- nawierzchnia bitumiczna DW690
 - nawierzchnia bitumiczna na drogach bocznych
 - nawierzchnia ścieżki pieszo-rowerowej z betonowej kostki bezfazowej
 - nawierzchnia bitumiczna ścieżki pieszo-rowerowej
 - nawierzchnia z betonowej kostki brukowej na chodniku
 - nawierzchnia z kostki kamiennej na wyspach
 - nawierzchnia z kostki kamiennej na pierścieniu ronda i wybrukowaniach
 - nawierzchnia parkingów z betonowej kostki brukowej
 - nawierzchnia drogi manewrowej z betonowej kostki brukowej
 - nawierzchnia zatoki autobusowej
 - zielen
 - krawężnik kamienny 20x30 cm wyniesiony (h = 12 cm)
 - krawężnik kamienny 20x30 cm obniżony
 - obrzeża betonowe 8x30 cm
 - krawężnik jądrowi bitumicznej
 - pobocze z kruszywa łamanego
 - linie podziału nieruchomości
 - działki, przeznaczone do podziału

Investor	WOJEWÓDZTWO PODLASKIE Podlaski Zarząd Dróg Wojewódzkich w Białymstoku ul. Elewatorska 6, 15-620 Białystok		
Jednostka projektowa	SBKIM Wojciech Grzybowski ul. Kołodziejska 25C, 15-256 Białystok NIP: 5431703105, REGON: 368771896		
Adres obiektu	woj. podlaskie, Gmina Czyżew, obręb ewidencyjny: 02 Czyżew-Osada, 08 Czyżew-Złote Jabłko, 40 Stokowo-Szerszenie		
Nazwa projektu	Rozbudowa drogi wojewódzkiej Nr 690 na odcinku Czyżew - gr. województwa		
Branża	DROGOWA		Skala 1: 500
Tytuł rysunku	WARIANT 2 - Plan sytuacyjny		Data 06.2022
Funkcja	Imię i Nazwisko	Specjalność	Nr uprawnień
Projektant	mgr inż. Łukasz Radziszewski	DROGOWA	PDL/0030/POOD/11
Projektant	mgr inż. Wojciech Grzybowski	DROGOWA	PDL/0065/POOD/05

WARIANT 2

LEGENDA :

PROJEKTOWANE:

- nawierzchnia bitumiczna DW690

- nawierzchnia bitumiczna na drogach bocznych

- nawierzchnia ścieżki pieszo-rowerowej z betonowej kostki bezfazowej

- nawierzchnia bitumiczna ścieżki pieszo-rowerowej

- nawierzchnia z betonowej kostki brukowej na chodniku

- nawierzchnia z kostki kamiennej na wyspach

- nawierzchnia z kostki kamiennej na pierścieniu ronda i wybrukowaniach

- nawierzchnia parkingów z betonowej kostki brukowej

- nawierzchnia drogi manewrowej z betonowej kostki brukowej

- nawierzchnia zatoki autobusowej

- zielen

- krawężnik kamienny 20x30 cm wyniesiony (h = 12 cm)

- krawężnik kamienny 20x30 cm obniżony

- obrzeże betonowe 6x30 cm


- krawężnik jezdni bitumicznej

- pobocze z kruszywa łamanego

- linie podziału nieruchomości

- działki, przeznaczone do podziału

Investor	WOJEWÓDZTWO PODLASKIE Podlaski Zarząd Dróg Wojewódzkich w Białymstoku ul. Elewatorska 6, 15-620 Białystok			
Jednostka projektowa	SBKIM Wojciech Grzybowski ul. Kołodziejska 25C, 15-256 Białystok NIP: 5431703105, REGON: 368771896			
Adres obiektu	woj. podlaskie, Gmina Czyżew, obręb ewidencyjny: 02 Czyżew-Osada, 08 Czyżew-Złote Jabiko, 40 Stokowo-Szerszenie			
Nazwa projektu	Rozbudowa drogi wojewódzkiej Nr 690 na odcinku Czyżew - gr. województwa			
Branża	DROGOWA		Skala 1: 500	
Tytuł rysunku	WARIANT 2 - Plan sytuacyjny		Data 06.2022	Rys. nr/ark. 2.2/8
Funkcja	Imię i Nazwisko	Specjalność	Nr uprawnień	Podpis
Projektant	mgr inż. Łukasz Radziszewski	DROGOWA	PDL/0030/POOD/11 (do projektowania bez ograniczeń w specjalności drogowej)	
Projektant	mgr inż. Wojciech Grzybowski	DROGOWA	PDL/0065/POOD/05 (do projektowania bez ograniczeń w specjalności drogowej)	

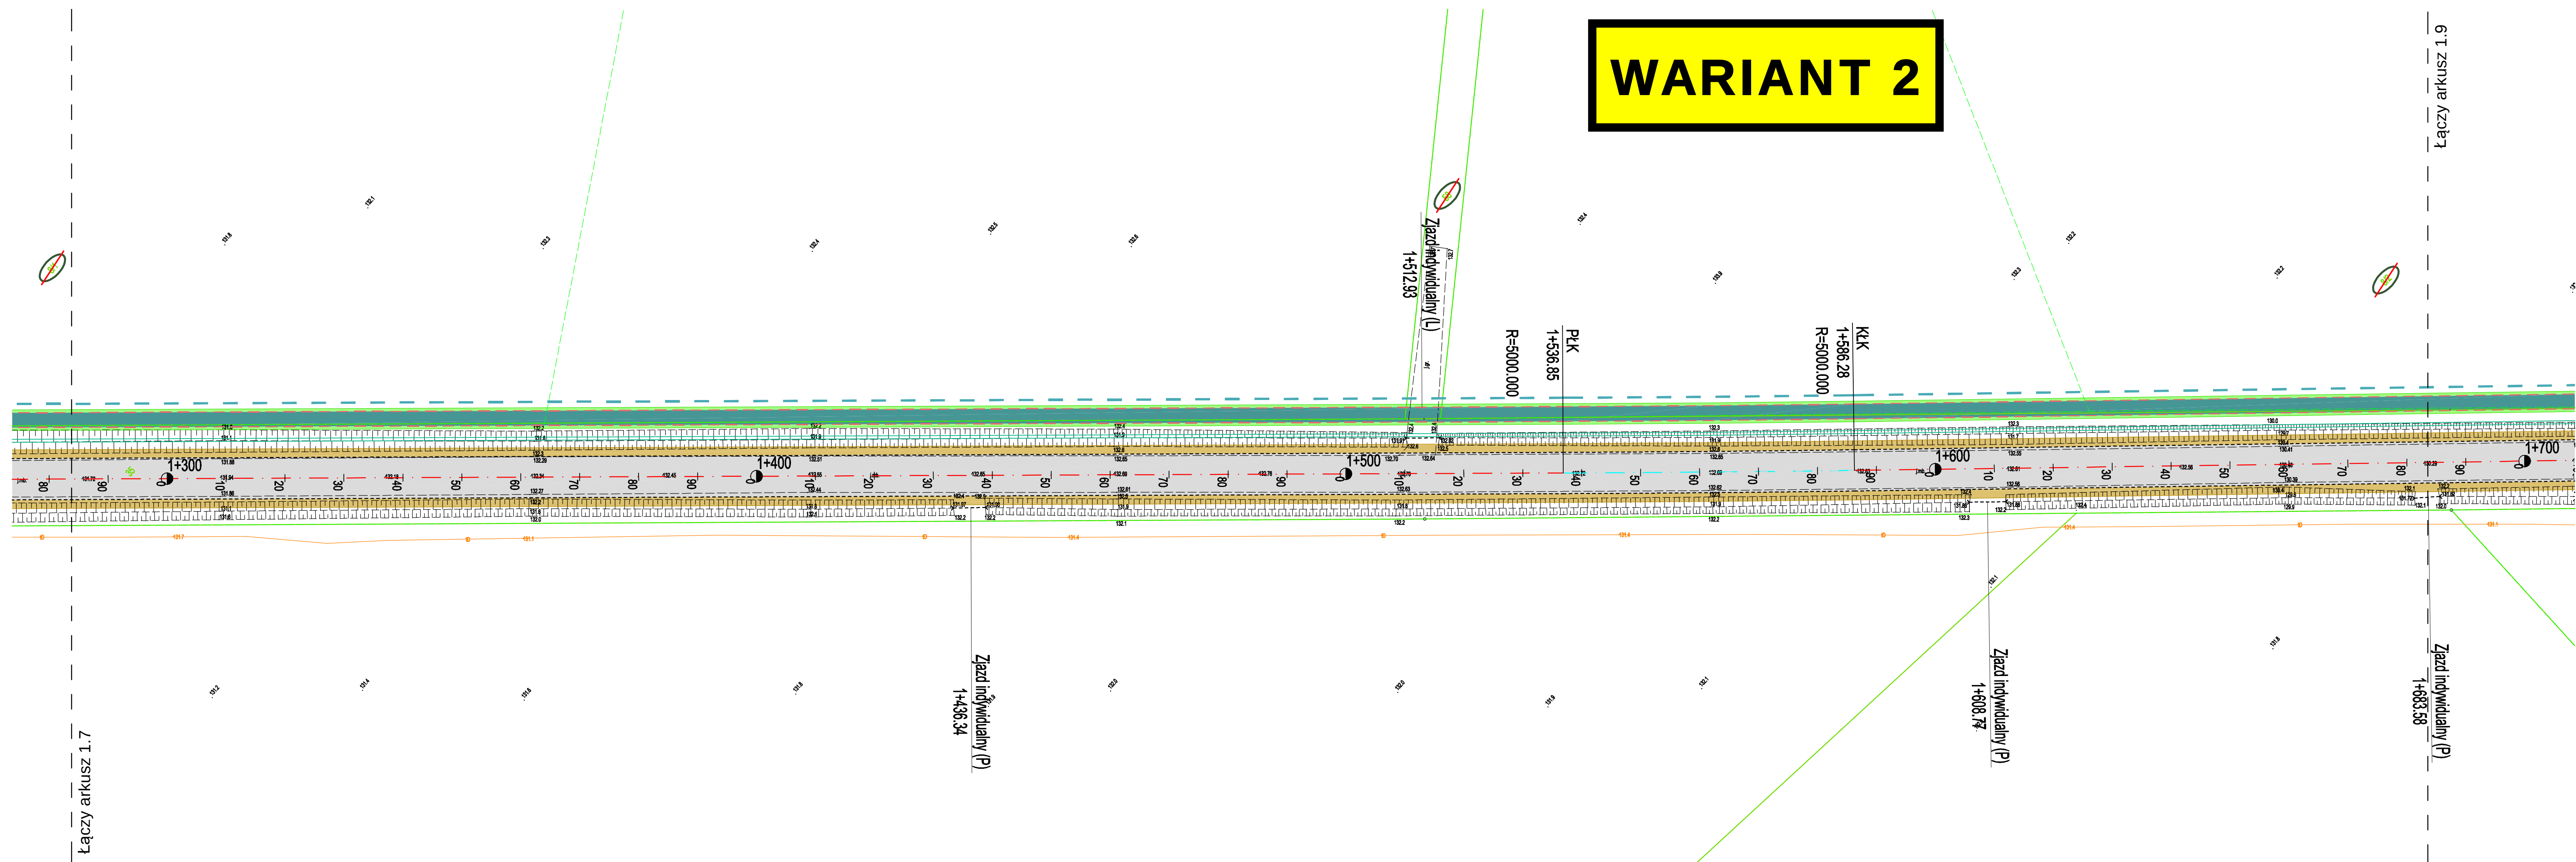

WARIANT 2

- nawierzchnia bitumiczna DW690
- nawierzchnia bitumiczna na drogach bocznych
- nawierzchnia ścieżki pieszo-rowerowej z betonowej kostki bezfazowej
- nawierzchnia bitumiczna ścieżki pieszo-rowerowej
- nawierzchnia z betonowej kostki brukowej na chodniku
- nawierzchnia z kostki kamiennej na wyspach
- nawierzchnia z kostki kamiennej na pierśdieniu ronda i wybrukowaniach
- nawierzchnia parkingów z betonowej kostki brukowe
- nawierzchnia drogi manewrowej z betonowej kostki brukowej
- nawierzchnia zatłoki autobusowej
- zieleni
- krawężnik kamienny 20x30 cm wyrzyniony ($h = 12 \text{ cm}$)
- krawężnik kamienny 20x30 cm obniżony
- obrzeża betonowe 6x30 cm
- krawężki jezdni bitumicznej
- pobocza z kruszywa łamanego
- linie podziału rurechności
- dziaki, przeznaczone do podziału

Investor	WOJEWÓDZTWO PODLASKIE Podlaski Zarząd Dróg Wojewódzkich w Białymstoku ul. Elewatorska 6, 15-620 Białystok			  <i>Wojciech Grzybowski</i> ul. Kołodzińska 25C, 15-256 Białystok NIP 5431703105, REGON 368771896	
Jednostka projektowa	SBK&M Wojciech Grzybowski ul. Kołodzińska 25C, 15-256 Białystok NIP: 5431703105, REGON: 368771896				
Adres obiektu	wł. podlaskie, Gmina Czyżew, obręb ewidencyjny: 02 Czyżew-Osada, 08 Czyżew-Złote Jabłko, 40 Stokowo-Szerszenie				
Nazwa projektu	Rozbudowa drogi wojewódzkiej Nr 690 na odcinku Czyżew - gr. województwa				
Branża		DROGOWA		Skala 1: 500	
Tytuł rysunku		WARIANT 2 - Plan sytuacyjny		Data 06.2022 Rys. nr/ark. 2.2/9	
Funkcja	Imię i Nazwisko	Specjalność	Nr uprawnień		Podpis
Projektant	mgr inż. Łukasz Radziszewski	DROGOWA	PDL/0030/POOD/11 (po przeprowadzeniu bez ograniczeń w sporządzeniu dokumentacji)		
Projektant	mgr inż. Wojciech Grzybowski	DROGOWA	PDL/0065/POOD/05 (po przeprowadzeniu bez ograniczeń w sporządzeniu dokumentacji)		

1+583.38