

WARIANT 2

LEGENDA:

PROJEKTOWANE:

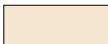
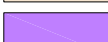
- nawierzchnia bitumiczna DW690
- nawierzchnia bitumiczna na drogach bocznych
- nawierzchnia ścieżki pieszo-rowerowej z betonową kostki bezszwowej
- nawierzchnia bitumiczna ścieżki pieszo-rowerowej
- nawierzchnia z betonowej kostki brukowej na chodniku
- nawierzchnia z kostki kamiennej na wyspach
- nawierzchnia z kostki kamiennej na płaszczyźnie ronda i wybrukowanych
- nawierzchnia parkingów z betonowej kostki brukowej
- nawierzchnia drogi manewrowej z betonowej kostki brukowej
- nawierzchnia zatoki autobusowej
- zieleni
- krawężnik kamienny 20x20 cm wysięgny (h = 12 cm)
- krawężnik kamienny 20x20 cm obniżony
- obrzeża betonowe 5x30 cm
- krawężnik żelazny bitumiczny
- podłoża z kruszywa łamanego
- linie podziału nieruchomości
- działki, przeznaczane do podziału

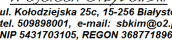
Investor	WOJEWÓDZTWO PODLASKIE Podlaski Zarząd Drog Wojewódzkiej w Białymstoku ul. Elewatorska 6, 15-620 Białystok		
Jednostka projektowa	SBKIM Wojciech Grzybowski ul. Korotkiewska 25C, 15-250 Białystok NIP: 5431703105, REGON: 368771896		
Adres obiektu	woj. podlaskie, Gmina Czyżew, obwód ewidencyjny: 02 Czyżew-Osada, 08 Czyżew-Złote Jabłko, 40 Stokowo-Szerszenie		
Nazwa projektu	Rozbudowa drogi wojewódzkiej Nr 690 na odcinku Czyżew - gr. województwa		
Branda	DROGOWA	Skala 1: 500	
Tytuł rysunku	WARIANT 2 - Plan sytuacyjny	Data 06.2022	Rys. nr/ark. 2.2/1
Funkcja	Imię i Nazwisko	Specjalność	Nr uprawnień
Projektant	mgr inż. Łukasz Radziszewski	DROGOWA	PDL0030POOD/11
Projektant	mgr inż. Wojciech Grzybowski	DROGOWA	PDL0065POOD/05

WARIANT 2

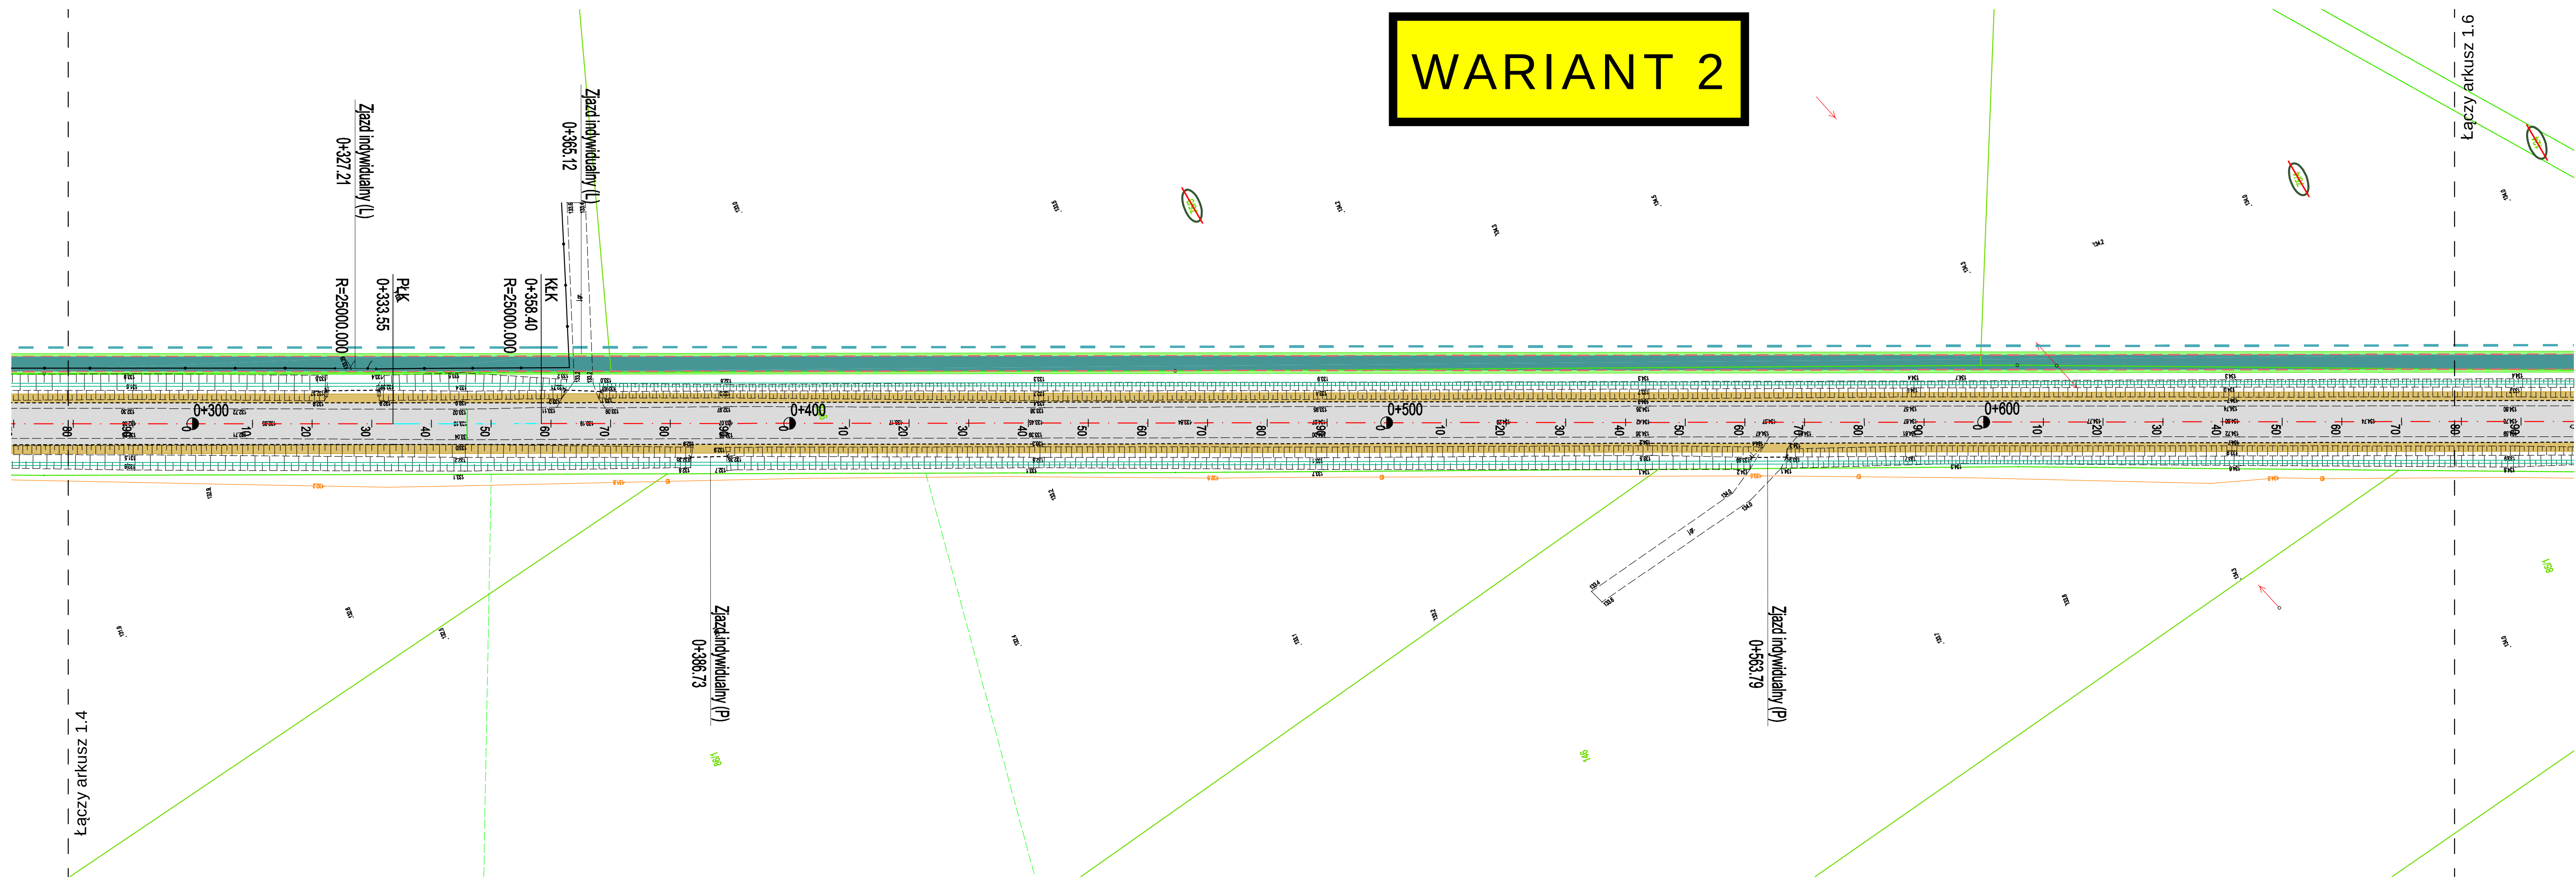
Łączy arkusz 1.5

PROJEKTOWANE:

-  - nawierzchnia bitumiczna DW690
-  - nawierzchnia bitumiczna na drogach bocznych
-  - nawierzchnia ścieżki pieszo-rowerowej z betonowej kostki bezfazowej
-  - nawierzchnia bitumiczna ścieżki pieszo-rowerowej
-  - nawierzchnia z betonowej kostki brukowej na chodniku
-  - nawierzchnia z kostki kamiennej na wyspach
-  - nawierzchnia z kostki kamiennej na pierścieniu ronda i wybrukowaniach
-  - nawierzchnia parkingów z betonowej kostki brukowej
-  - nawierzchnia drogi manewrowej z betonowej kostki brukowej
-  - nawierzchnia zatoki autobusowej
-  - zieleni
-  - krawężnik kamieniem 20x30 cm wyniesiony ($h = 12$ cm)
-  - krawężnik kamieniem 20x30 cm obróżony
-  - obrzeże betonowe 8x30 cm
-  - krawężnik jezdni bitumicznej
-  - pobocze z kruszywa łamanego
-  - linie podziału nieruchomości
-  - działki, przeznaczone do podziału

Inwestor	WOJEWÓDZTWO PODLASKIE Podlaski Zarząd Dróg Wojewódzkich w Białymstoku ul. Elewatorska 6, 15-620 Białystok				
Jednostka projektowa	SBKIM Wojciech Grzybowski ul. Kołodzijska 25C, 15-256 Białystok NIP: 5431703105, REGON: 3687171896				
Adres obiektu	woj. podlaskie, Gmina Czyżew, obręb ewidencyyjny: 02 Czyżew-Osada, 08 Czyżew-Złote Jabłko, 40 Siokowo-Szerzyszenie				
Nazwa projektu	Rozbudowa drogi wojewódzkiej Nr 690 na odcinku Czyżew - gr. województwa				
Branża	DROGOWA			Skala 1: 500	
Tytuł rysunku	WARIANT 2 - Plan sytuacyjny			Data 06.2022	Rys. nr/ark. 2.2/3
Funkcja	Imię i Nazwisko	Specjalność	Nr uprawnień		
Projektant	mgr inż. Lukasz Radziszewski	DROGOWA	PDL/0030/POOD/11 (do projektowania bez ograniczeń w specjalności drogowej)		
Projektant	mgr inż. Wojciech Grzybowski	DROGOWA	PDL/0065/POOD/05 (do projektowania bez ograniczeń w specjalności drogowej)		

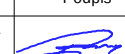
WARIANT 2



LEGENDA :

PROJEKTOWANE:

- nawierzchnia bitumiczna DW690
- nawierzchnia bitumiczna na drogach bocznych
- nawierzchnia ścieżki pieszo-towerowej z betonowej kostki bezfazowej
- nawierzchnia bitumiczna ścieżki pieszo-towerowej
- nawierzchnia z betonowej kostki brukowej na chodniku
- nawierzchnia z kostki kamiennej na wypach
- nawierzchnia z kostki kamiennej na piersieniu ronda i wybrukowaniach
- nawierzchnia parkingów z betonowej kostki brukowej
- nawierzchnia drogi manewrowej z betonowej kostki brukowej
- nawierzchnia załoki autobusowej
- zieleni
- krawężnik kamienny 20x30 cm wyniesiony (h = 12 cm)
- krawężnik kamienny 20x30 cm obniżony
- obrzeża betonowe 8x30 cm
- krawężnik bitumiczny
- pobocze z kruszywa łamanego
- linie podziału nieruchomości
- działki, przeznaczone do podziału

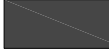
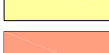
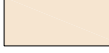
Investor	WOJEWÓDZTWO PODLASKIE Podlaski Zarząd Dróg Wojewódzkich w Białymstoku ul. Elewatorska 6, 15-620 Białystok			  Wojciech Grzybowski ul. Kołodziejska 25C, 15-256 Białystok tel. 660880000, e-mail: wgrzybowski@sbkim.pl NIP 6421703105, REGON 368771896
Jednostka projektowa	SBKIM Wojciech Grzybowski ul. Kołodziejska 25C, 15-256 Białystok NIP: 5431703105, REGON: 368771896			
Adres obiektu	woj. podlaskie, Gmina Czyżew, obręb ewidencyjny: 02 Czyżew-Osada, 08 Czyżew-Złote Jabłko, 40 Stokowo-Szerszenie			
Nazwa projektu	Rozbudowa drogi wojewódzkiej Nr 690 na odcinku Czyżew - gr. województwa			
Branża	DROGOWA		Skala 1: 500	
Tytuł rysunku	WARIANT 2 - Plan sytuacyjny		Data 06.2022	Rys. nr/ark. 2.2/4
Funkcja	Imię i Nazwisko	Specjalność	Nr uprawnień	Podpis
Projektant	mgr inż. Łukasz Radziszewski	DROGOWA	PDL/0030/POOD/11 (do projektowania bez ograniczeń w specjalności drogowej)	
Projektant	mgr inż. Wojciech Grzybowski	DROGOWA	PDL/0065/POOD/05 (do projektowania bez ograniczeń w specjalności drogowej)	

WARIANT 2

Łączy arkusz 1.8

LEGENDA :

PROJEKTOWANE:

- | | |
|---|---|
|  | - nawierzchnia bitumiczna DW680 |
|  | - nawierzchnia bitumiczna na drogach bocznych |
|  | - nawierzchnia ścieżki pieszo-rowerowej z betonowej kostki bezfazowej |
|  | - nawierzchnia bitumiczna ścieżki pieszo-rowerowej |
|  | - nawierzchnia z betonowej kostki brukowej na chodniku |
|  | - nawierzchnia z kostki kamiennej na wyspach |
|  | - nawierzchnia z kostki kamiennej na pierścieniu ronda i wybrukowaniach |
|  | - nawierzchnia parkingów z betonowej kostki brukowe |
|  | - nawierzchnia drogi manewrowej z betonowej kostki brukowej |
|  | - nawierzchnia zatoki autobusowej |
|  | - zieleni |
|  | - krawężnik kamienny 20x30 cm wyniesiony (h = 12 cm) |
|  | - krawężnik kamienny 20x30 cm obrózniony |
|  | - obrzeże betonowe 8x30 cm |
|  | - krawężnik jezdni bitumicznej poboczne z kruszywa łamanego |
|  | - linie podziału nieruchomości |
|  | - działki, przeznaczone do podziału |

Investor	WOJEWÓDZTWO PODLASKIE Podlaski Zarząd Dróg Wojewódzkich w Białymstoku ul. Elewatorów 6, 15-620 Białystok				
Jednostka projektowa	SBKIM Wojciech Grzybowski ul. Kołudzka 25C, 15-256 Białystok NIP: 5431703105, REGON: 368771896				
Adres obiektu	woj. podlaskie, Gmina Czyżew, obręb ewidencyjny: 02 Czyżew-Osada, 08 Czyżew-Złote Jabłko, 40 Stokowo-Szerzenie			 ul. Kołudzka 25C, 15-256 Białystok NIP: 5431703105, REGON: 368771896	
Nazwa projektu	Rozbudowa drogi wojewódzkiej Nr 690 na odcinku Czyżew - gr. województwa				
Branża	DROGOWA			Skala 1: 500	
Tytuł rysunku	WARIANT 2 - Plan sytuacyjny			Data 06.02.2022	Rys. nr/ark. 2./2/6
Funkcja	Imię i Nazwisko	Specjalność	Nr uprawnień	Podpis	
Projektant	mgr inż. Łukasz Radziszewski	DROGOWA	PDL/0030/POOD/11 (zł. projektowanie bez ograniczeń w specjalności drogowej)		
Projektant	mgr inż. Wojciech Grzybowski	DROGOWA	PDL/0065/POOD/05 (zł. projektowanie bez ograniczeń w specjalności drogowej)		

WARIANT 2

LEGENDA :

PROJEKTOWANE:

- nawierzchnia bitumiczna DW690

- nawierzchnia bitumiczna na drogach bocznych

- nawierzchnia ścieżki pieszo-rowerowej z betonowej kostki bezfazowej

- nawierzchnia bitumiczna ścieżki pieszo-rowerowej

- nawierzchnia z betonowej kostki brukowej na chodniku

- nawierzchnia z kostki kamiennej na wyspach

- nawierzchnia z kostki kamiennej na pierścieniu ronda i wybrukowaniach

- nawierzchnia parkingów z betonowej kostki brukowej

- nawierzchnia drogi manewrowej z betonowej kostki brukowej

- nawierzchnia zatoki autobusowej

- zielen

- krawężnik kamienny 20x30 cm wyniesiony (h = 12 cm)

- krawężnik kamienny 20x30 cm obniżony

- obrzeże betonowe 6x30 cm

- krawężnik jezdni bitumicznej

- pobocze z kruszywa łamanego

- linie podziału nieruchomości

- działki, przeznaczone do podziału

Investor	WOJEWÓDZTWO PODLASKIE Podlaski Zarząd Dróg Wojewódzkich w Białymstoku ul. Elewatorska 6, 15-620 Białystok			
Jednostka projektowa	SBKIM Wojciech Grzybowski ul. Kołodziejska 25C, 15-256 Białystok NIP: 5431703105, REGON: 368771896			
Adres obiektu	woj. podlaskie, Gmina Czyżew, obręb ewidencyjny: 02 Czyżew-Osada, 08 Czyżew-Złote Jabiko, 40 Stokowo-Szerszenie			
Nazwa projektu	Rozbudowa drogi wojewódzkiej Nr 690 na odcinku Czyżew - gr. województwa			
Branża	DROGOWA		Skala 1: 500	
Tytuł rysunku	WARIANT 2 - Plan sytuacyjny		Data 06.2022	Rys. nr/ark. 2.2/7
Funkcja	Imię i Nazwisko	Specjalność	Nr uprawnień	Podpis
Projektant	mgr inż. Łukasz Radziszewski	DROGOWA	PDL/0030/POOD/11 (do projektowania bez ograniczeń w specjalności drogowej)	
Projektant	mgr inż. Wojciech Grzybowski	DROGOWA	PDL/0065/POOD/05 (do projektowania bez ograniczeń w specjalności drogowej)	

Łączy arkusz 1.1.7

Łączy arkusz 1.9

Zjazd indywidualny (P)
1+436.34

Zjazd indywidualny (P)
1+608.17

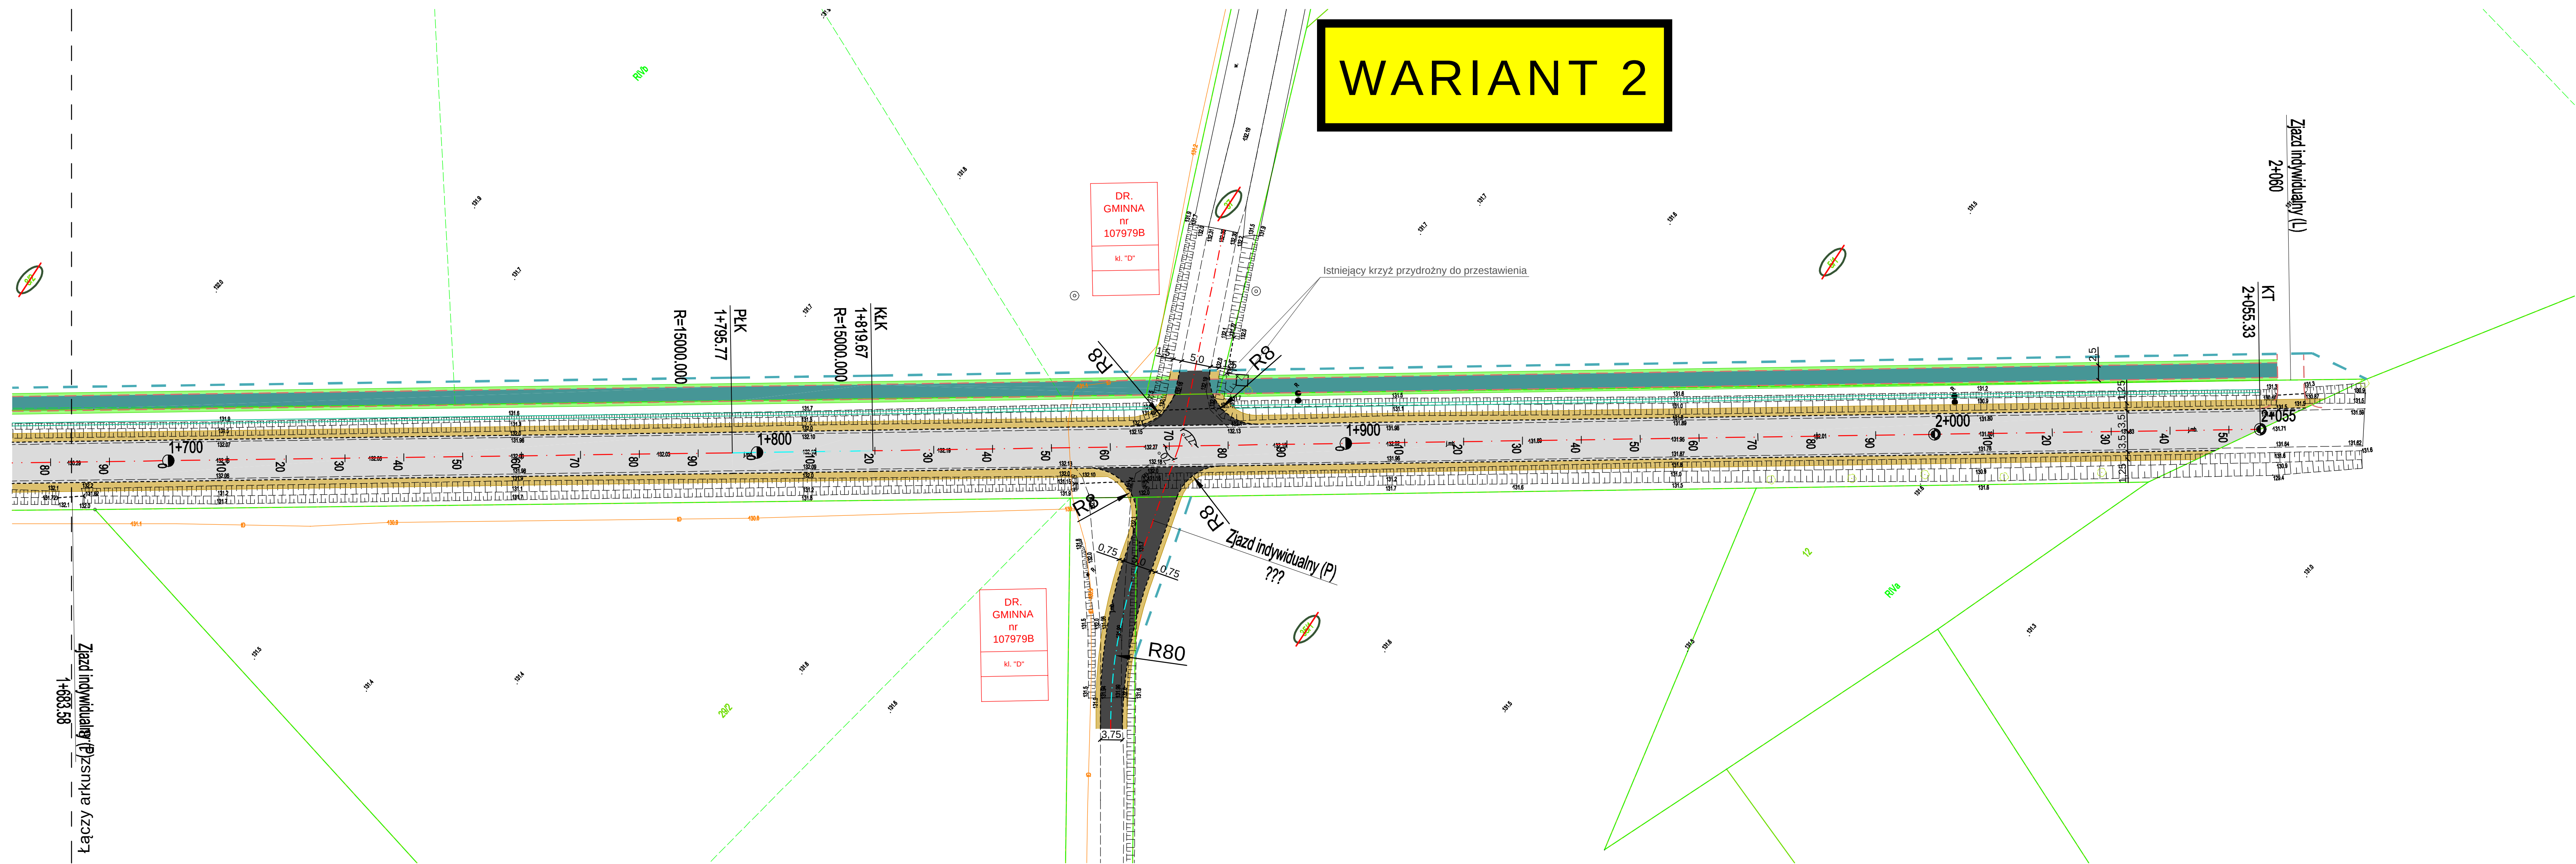
Zjazd indywidualny (P)
1+683.58

Zjazd indywidualny (L)
1+512.93

PLK
1+536.85
R=5000,000

KLK
1+586.28
R=5000,000

WARIANT 2



LEGENDA :
PROJEKTOWANE:

- nawierzchnia bitumiczna DW690
- nawierzchnia bitumiczna na drogach bocznych
- nawierzchnia ścieżki pieszo-rowerowej z betonowej kostki bezfazowej
- nawierzchnia bitumiczna ścieżki pieszo-rowerowej
- nawierzchnia z betonowej kostki brukowej na chodniku
- nawierzchnia z kostki kamiennej na wypasach
- nawierzchnia z kostki kamiennej na pierścieniu ronda i wybrukowaniach
- nawierzchnia parkingów z betonowej kostki brukowej
- nawierzchnia drogi manewrowej z betonowej kostki brukowej
- nawierzchnia zatoki autobusowej
- zieleni
- krawężnik kamienny 20x30 cm wyniesiony (h = 12 cm)
- krawężnik kamienny 20x30 cm obróźony
- obrzeża betonowe 6x30 cm
- krawędź jezdni bitumicznej
- pobocze z kruszywa kamiennego
- linie podziału nieruchomości
- działki, przeznaczone do podziału

Investor	WOJEWÓDZTWO PODLASKIE Podlaski Zarząd Dróg Wojewódzkich w Białymstoku ul. Elewatorska 6, 15-620 Białystok			
Jednostka projektowa	SBKIM Wojciech Grzybowski ul. Kołodziejska 25C, 15-256 Białystok NIP: 5431703105, REGON: 368771896			
Adres obiektu	woj. podlaskie, Gmina Czyżew, obręb ewidencyjny: 02 Czyżew-Osada, 08 Czyżew-Złote Jabiko, 40 Stokowo-Szerszenie			
Nazwa projektu	Rozbudowa drogi wojewódzkiej Nr 690 na odcinku Czyżew - gr. województwa			
Branża	DROGOWA		Skala 1: 500	
Tytuł rysunku	WARIANT 2 - Plan sytuacyjny		Data 06.2022	Rys. nr/ark. 2.2/8
Funkcja	Imię i Nazwisko	Specjalność	Nr uprawnień	Podpis
Projektant	mgr inż. Łukasz Radziszewski	DROGOWA	PDL/0030/POOD/11 (do projektowania bez ograniczeń w specjalności drogowej)	
Projektant	mgr inż. Wojciech Grzybowski	DROGOWA	PDL/0065/POOD/05 (do projektowania bez ograniczeń w specjalności drogowej)	