

WARIANT 3

- LEGENDA:
- PROJEKTOWANE:
- nawierzchnia bitumiczna DW690
 - nawierzchnia bitumiczna na drogach bocznych
 - nawierzchnia ścieżki pieszo-rowerowej z betonową kostki bezszwowej
 - nawierzchnia bitumiczna ścieżki pieszo-rowerowej
 - nawierzchnia z betonowej kostki brukowej na chodniku
 - nawierzchnia z kostki kamiennej na wyspach
 - nawierzchnia z kostki kamiennej na płaszczyznach ronda i wybrukowaniach
 - nawierzchnia parkingów z betonowej kostki brukowej
 - nawierzchnia drogi manewrowej z betonowej kostki brukowej
 - nawierzchnia zatoki autobusowej
 - zieleni
 - krawężnik kamienny 20x20 cm wysięriony (h = 12 cm)
 - krawężnik kamienny 20x20 cm obniżony
 - obrzeża betonowe 5x30 cm
 - krawężnik żelazny bitumiczny
 - podłoża z kruszywa łamanego
 - linie podziału nieruchomości
 - działki, przeznaczane do podziału


Investor	WOJEWÓDZTWO PODLASKIE Podlaski Zarząd Drog Wojewódzkiej w Białymstoku ul. Elewatorska 6, 15-620 Białystok		
Jednostka projektowa	SBKIM Wojciech Grzybowski ul. Korotkiewska 25C, 15-250 Białystok NIP: 5431703105, REGON: 368771896		
Adres obiektu	woj. podlaskie, Gmina Czyżew, obwód ewidencyjny: 02 Czyżew-Osada, 08 Czyżew-Złote Jabłko, 40 Stokowo-Szerszenie		
Nazwa projektu	Rozbudowa drogi wojewódzkiej Nr 690 na odcinku Czyżew - gr. województwa		
Branda	DROGOWA	Skala 1: 500	
Tytuł rysunku	WARIANT - Plan sytuacyjny	Data 06.2022	Rys. nr/ark. 2.
Funkcja	Imię i Nazwisko	Specjalność	Nr uprawnień
Projektant	mgr inż. Łukasz Radziszewski	DROGOWA	PDL0030POOD/11
Projektant	mgr inż. Wojciech Grzybowski	DROGOWA	PDL0065POOD/05

WARIANT 3

LEGENDA : PROJEKTOWANE

- nawierzchnia bitumiczna DW650
- nawierzchnia bitumiczna na drogach bocznych
- nawierzchnia ścieżki pieszo-rowerowej z betonowej kostki brukowej
- nawierzchnia bitumiczna ścieżki pieszo-rowerowej
- nawierzchnia z betonowej kostki brukowej na chodniku
- nawierzchnia z kostki kamiennej na wyspach
- nawierzchnia z kostki kamiennej na pierścionku ronda i wybrukowanych
- nawierzchnia parkingów z betonowej kostki brukowej
- nawierzchnia drogi manewrowej z betonowej kostki brukowej
- nawierzchnia zatoki autobusowej
- zieleni
- trawnik kamienny 20x20 cm wysłany (h = 12 cm)
- trawnik kamienny 20x20 cm obsypany
- obrzeża betonowe 8x20 cm
- trawnik ściółki bitumicznej
- podłoga z kruszywa łamanego
- linie podziału nieruchomości
- czajki, przeznaczone do podziału

Inwestor	WOJEWÓDZTWO PODLASKIE Podlaski Zarząd Dróg Wojewódzkich w Białymstoku ul. Elewatorska 6, 15-620 Białystok	PZDR
Jednostka projektowa	SBKM Wojciech Grzybowski ul. Kołudzka 25C, 15-256 Białystok NIP: 5431703405, REGON: 388771896	SBKM Sąsiedzi Czajki ul. Kołudzka 25C, 15-256 Białystok NIP: 5431703405, REGON: 388771896
Adres obiektu	wsp. podlaskie, Gmina Czyżew, obwód ewidencyjny: 02 Czyżew-Osada, 06 Czyżew-Złote Jabłko, 40 Stokowo-Szerszenie	
Nazwa projektu	Rozbudowa drogi wojewódzkiej Nr 690 na odcinku Czyżew - gr. województwa	
Brand	DROGOWA	Skala 1: 500
Tytuł rysunku	WARIANT 3 - Plan sytuacyjny	Data 06.2022 Rys. nr/ark. 2/3/1
Funkcja	Imię i Nazwisko Specjalność Nr uprawnień Podpis	
Projektant	mgr inż. Łukasz Radziwiński DROGOWA POL00303POD011	
Projektant	mgr inż. Wojciech Grzybowski DROGOWA POL0055POD005	

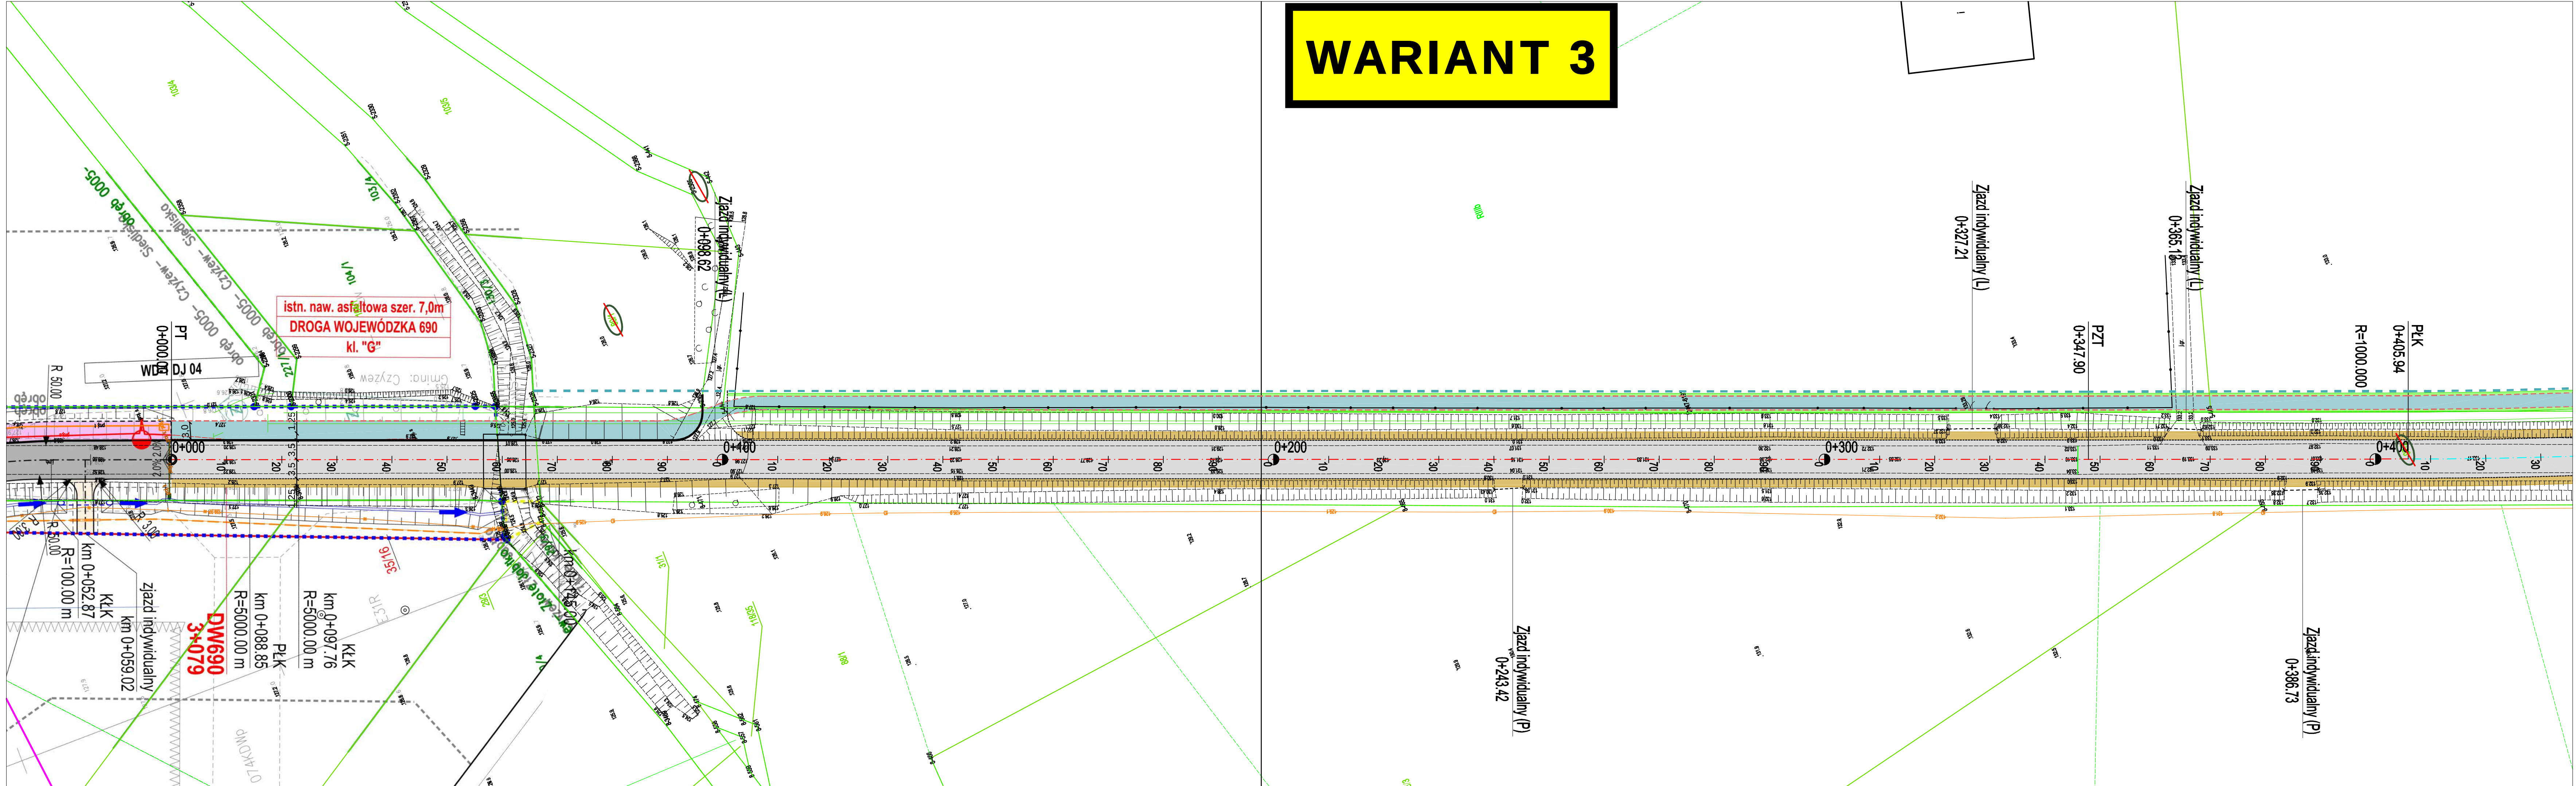

WARIANT 3

LEGENDA :


PROJEKTOWANE:



- nawierzchnia bitumiczna DW690
- nawierzchnia bitumiczna na drogach bocznych
- nawierzchnia ścieżki pieszo-rowerowej z betonowej kostki bezfazowej
- nawierzchnia bitumiczna ścieżki pieszo-rowerowej
- nawierzchnia z betonowej kostki brukowej na chodniku
- nawierzchnia z kostki kamiennej na wyspach
- nawierzchnia z kostki kamiennej na piersieniu ronda i wybrukowaniach
- nawierzchnia parkingów z betonowej kostki brukowej
- nawierzchnia drogi manewrowej z betonowej kostki brukowej
- nawierzchnia zatoki autobusowej
- zieleni

- krawężnik kamienny 20x30 cm wyniesiony (h = 12 cm)
- krawężnik kamienny 20x30 cm obróźony
- obrzeża betonowe 8x30 cm
- krawędź jezdni bitumicznej
- podłoża z kruchym łamaniem
- linie podziału nieruchomości
- działki, przeznaczone do podziału


Investor	WOJEWÓDZTWO PODLASKIE Podlaski Zarząd Dróg Wojewódzkich w Białymstoku ul. Elewatorska 6, 15-620 Białystok		
Jednostka projektowa	SBKIM Wojciech Grzybowski ul. Kołodziejska 25C, 15-256 Białystok NIP: 5431703105, REGON: 368771896		
Adres obiektu	woj. podlaskie, Gmina Czyżew, obwód ewidencyjny: 02 Czyżew-Osada, 08 Czyżew-Złote Jabłko, 40 Stokowo-Szerszenie		
Nazwa projektu	Rozbudowa drogi wojewódzkiej Nr 690 na odcinku Czyżew - gr. województwa		
Branża	DROGOWA	Skala 1: 500	
Tytuł rysunku	WARIANT 3 - Plan sytuacyjny	Data 06.2022	Rys. nr ark. 2.
Funkcja	Imię i Nazwisko	Specjalność	Nr uprawnień
Projektant	mgr inż. Łukasz Radziszewski	DROGOWA	PDL/0030/POOD/11
Projektant	mgr inż. Wojciech Grzybowski	DROGOWA	PDL/0065/POOD/05

WARIANT 3

 

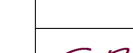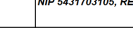Investor	WOJEWÓDZTWO PODLASKIE Podkarzeł Zarząd Woj. Województwa w Białymstoku ul. Elewarska 6, 15-620 Białystok			
Jednostka gospodarcza	SBKM Wojewódzkiej Gryzowskiej ul. Kościuszki 25A, 15-256 Białystok NIP: 543.730.015, REGON: 36871995			
Adres obiektu	wp. podlaskie, Gmina Czyżew obwód ewidencyjny: 02 Czyżew-Osada, 08 Czyżew-Złote Janków, 40 Sokolowo-Szerzenie			
Nazwa projektu	Rozbudowa drogi wojewódzkiej nr 690 na odcinku Czyżew - g. wojewódzka			
Brand	DROGOWA		Skala 1: 500	
Tytuł rysunku	WARIANT 3. Plan sytuacyjny		Data 08.2022	Rys. nakł. nr 2022
Funkcja	Inżynier Naczelnik	Specjalista	Not sporządzony	Podpis
Projektant	mgr inż. Łukasz Radziwiński DROGOWA		POD030007/POD011	
Projektant	mgr inż. Wojciech Gryzowski DROGOWA		POD030007/POD05	

WARIANT 3

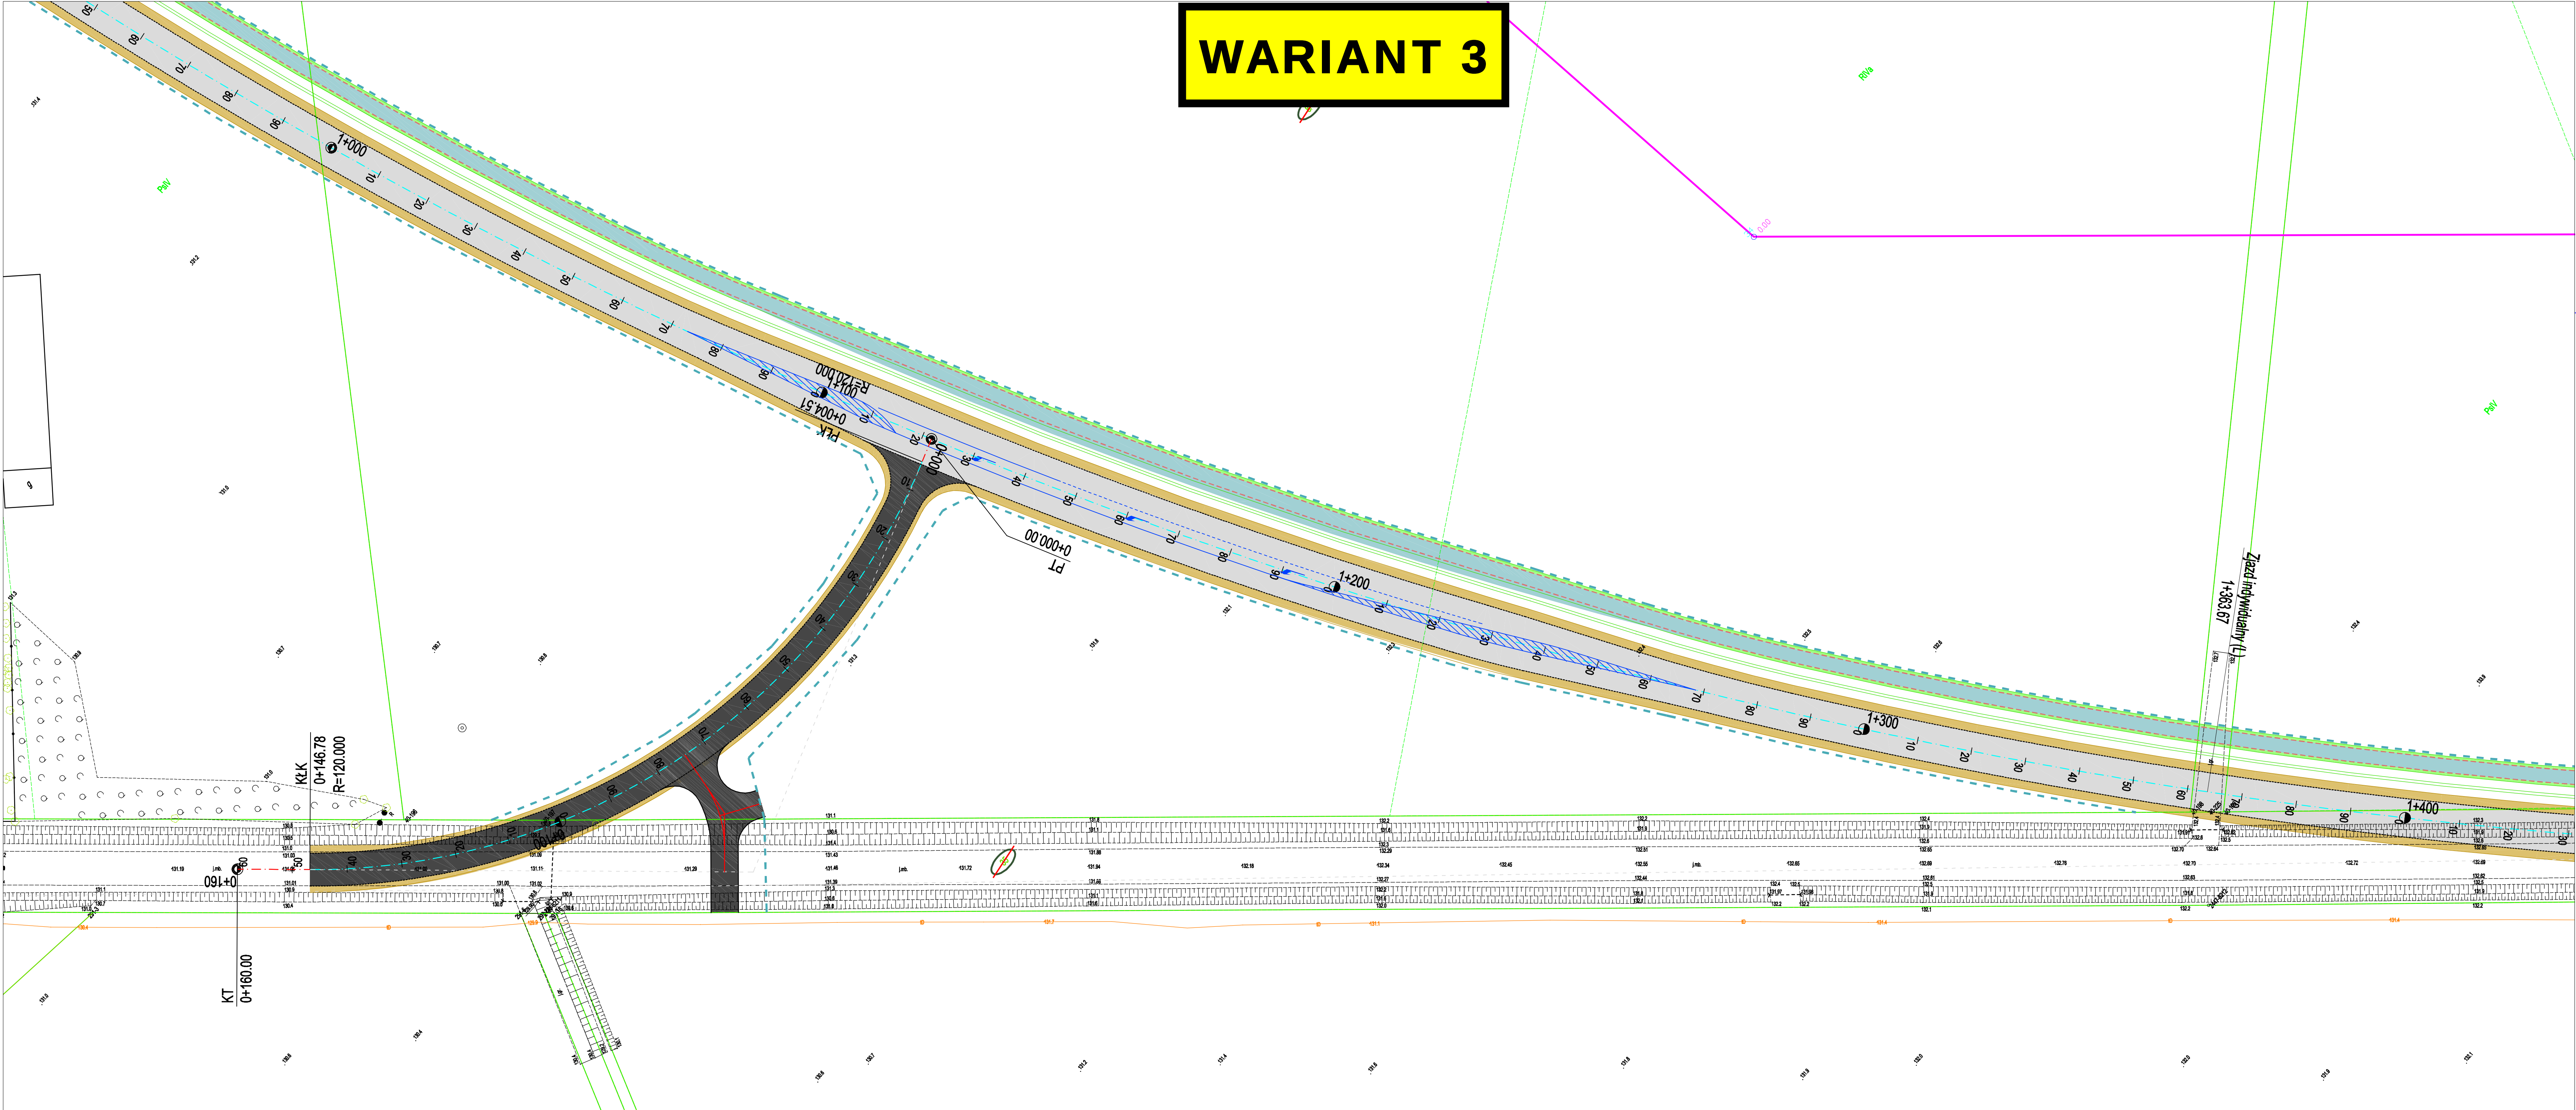


LEGENDA :

PROJEKTOWANE:

- nawierzchnia bitumiczna DW690
- nawierzchnia bitumiczna na drogach bocznych
- nawierzchnia ścieżki pieszo-rowerowej z betonowej kostki bezfazowej
- nawierzchnia bitumiczna ścieżki pieszo-rowerowej
- nawierzchnia z betonowej kostki brukowej na chodniku
- nawierzchnia z kostki kamiennej na wyspach
- nawierzchnia z kostki kamiennej na płaskim rondzie i wybrakowaniach
- nawierzchnia parkingów z betonowej kostki brukowej
- nawierzchnia drogi manewrowej z betonowej kostki brukowej
- nawierzchnia zatoki autobusowej
- zieleni
- krawężnik kamienny 20x30 cm wysiężony (h = 12 cm)
- krawężnik kamienny 20x30 cm obniżony
- obrzeża betonowe 8x30 cm
- krawężnik żelazny bitumiczny
- podłoża z kruszywa kamiennego
- linie podziału nieruchomości
- działki, przeznaczone do podziału

Investor	WOJEWÓDZTWO PODLASKIE Podlaski Zarząd Dróg Wojewódzkich w Białymstoku ul. Elewatorska 6, 15-620 Białystok			
Jednostka projektowa	SBKM Wojciech Grzybowski ul. Kołodziejka 25C, 15-256 Białystok NIP: 5431703105, REGON: 368771896			
Adres obiektu	woj. podlaskie, Gmina Czyżew, obręb ewidencyjny: 02 Czyżew-Osada, 08 Czyżew-Złote Jabłko, 40 Stokowo-Szerszenie			
Nazwa projektu	Rozbudowa drogi wojewódzkiej Nr 690 na odcinku Czyżew - gr. województwa			
Branda	DROGOWA		Skala 1: 500	
Tytuł rysunku	WARIANT 3 - Plan sytuacyjny		Data 06.2022	Rys. nr/ark. 2/3/5
Funkcja	Imię i Nazwisko	Specjalność	Nr uprawnień	Podpis
Projektant	mgr inż. Łukasz Radziszewski	DROGOWA	PDL/0030/POOD/11	
Projektant	mgr inż. Wojciech Grzybowski	DROGOWA	PDL/0065/POOD/05	

WARIANT 3

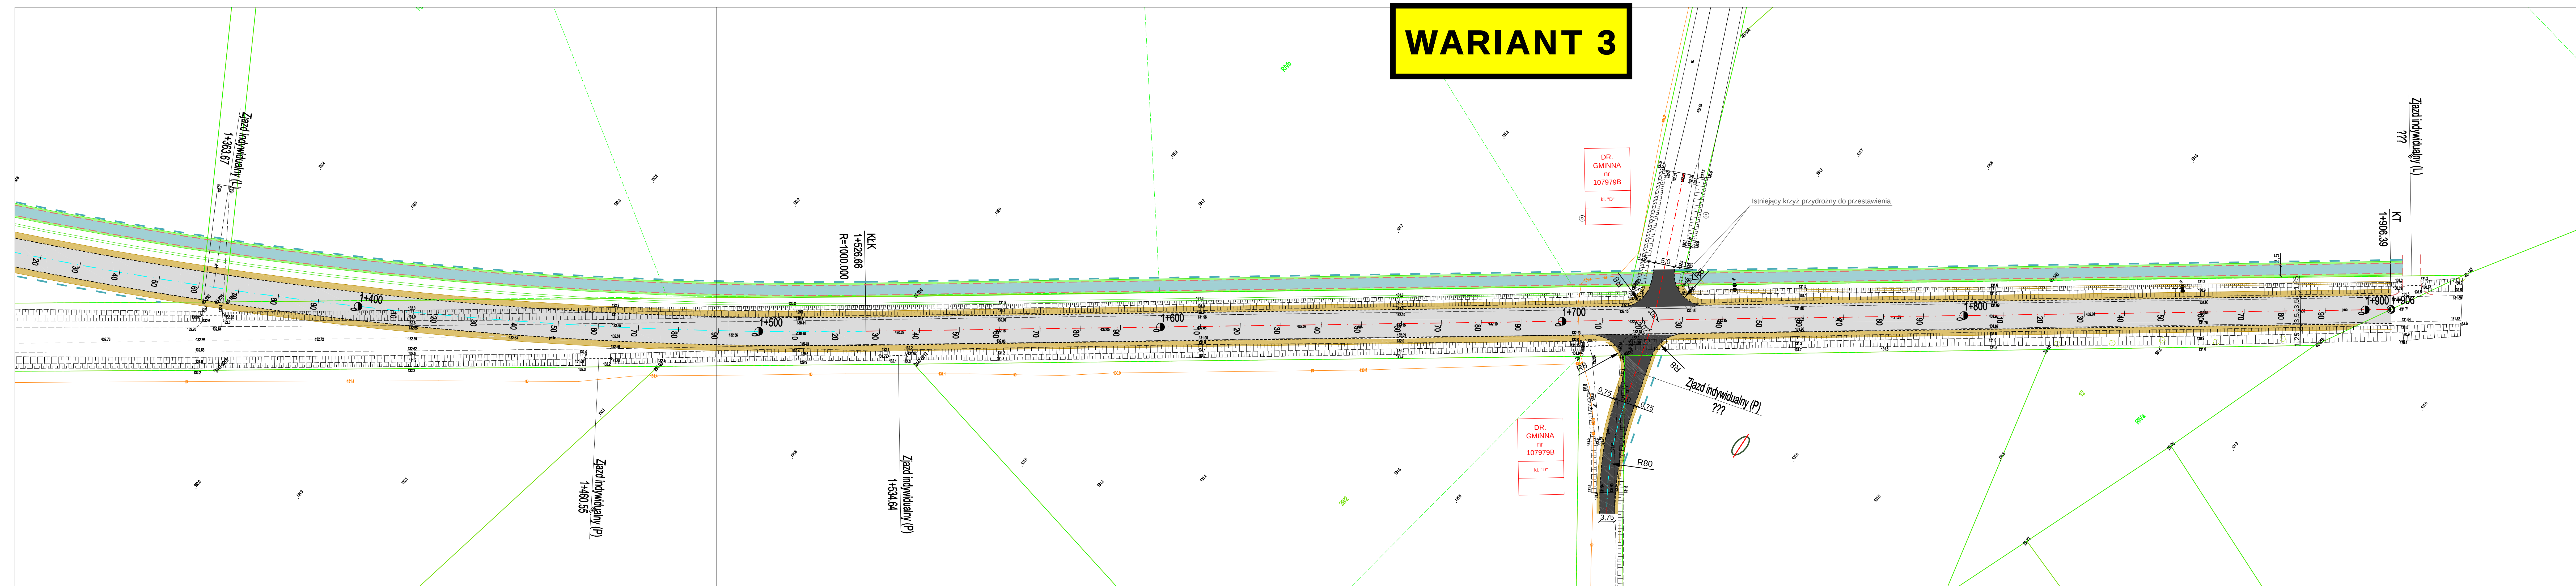

LEGENDA :

PROJEKTOWANE:

- nawierzchnia bitumiczna DW690
- nawierzchnia bitumiczna na drogach bocznych
- nawierzchnia ścieżki pieszo-rowerowej z betonowej kostki bezszwowej
- nawierzchnia bitumiczna ścieżki pieszo-rowerowej
- nawierzchnia z betonowej kostki brukowej na chodniku
- nawierzchnia z kostki kamiennej na wyspach
- nawierzchnia z kostki kamiennej na pierścieniu ronda i wybrukowaniach
- nawierzchnia parkingów z betonowej kostki brukowej
- nawierzchnia drogi manewrowej z betonowej kostki brukowej
- nawierzchnia zatoki autobusowej
- zieleni
- krawężnik kamienny 20x30 cm wyniesiony (h = 12 cm)
- krawężnik kamienny 20x30 cm obrzeżony
- obrzeża betonowe 5x30 cm
- krawężnik żelazny bitumiczny
- pobocze z kruszywa łamanego
- linie podziału nieruchomości
- działki, przeznaczone do podziału

Investor	WOJEWÓDZTWO PODLASKIE Podlaski Zarząd Dróg Wojewódzkich w Białymstoku ul. Elewatorska 6, 15-620 Białystok			
Jednostka projektowa	SBKM Wojciech Grzybowski ul. Kołodziejska 25C, 15-256 Białystok NIP: 5431703105, REGON: 368771896			
Adres obiektu	woj. podlaskie, Gmina Czyżew, obręb ewidencyjny: 02 Czyżew-Osada, 08 Czyżew-Złote Jabłko, 40 Stokowo-Szerszenie			
Nazwa projektu	Rozbudowa drogi wojewódzkiej Nr 690 na odcinku Czyżew - gr. województwa			
Branża	DROGOWA			Skala 1: 500
Tytuł rysunku	WARIANT 3 - Plan sytuacyjny			Data 06.2022 Rys. nr/ark. 2.3/6
Funkcja	Imię i Nazwisko	Specjalność	Nr uprawnień	Podpis
Projektant	mgr inż. Łukasz Radziszewski	DROGOWA	PDL/0030/POOD/11 (niezależnie od uprawnień w specjalności drogowej)	
Projektant	mgr inż. Wojciech Grzybowski	DROGOWA	PDL/0065/POOD/05 (niezależnie od uprawnień w specjalności drogowej)	