INWESTYCJA	Budowa i rozbudowa drogi wraz z budową ścieżki rowerowej w ciągu drogi wojewódzkiej Nr 662 na odcinku Augustowa - Suwałki.		
ADRES	Teren województwa podlaskiego, powiat augustowski i suwalski		
FAZA	PROJEKT BUDOWLANY		
INWESTOR	Województwo Podlaskie reprezentowane przez Podlaski Zarząd Dróg Wojewódzkich w Białymstoku ul. Elewatorskiej 6 15-620 Białystok		
WYKONAWCA DOKUMENTACJI	SAFEGE S.A.S. z siedzibą w Nanterre, 15/27 rue du Port, Parc de l'Ile, 92 022 Nanterre Cedex, Francja	SAFEGE S.A.S. Oddział w Polsce, Al. Jerozolimskie 134, 02-305 Warszawa	
TYTUŁ RYSUNKU	ORIENTACJA		
PROJEKTANT	mgr inż. Grzegorz KOWALIK specjalność drogowa - LUB/0207/POOD/08		Podpis
OPRACOWAŁ	mgr inż. Grzegorz KOWALIK specjalność drogowa - LUB/0207/POOD/08		Podpis
SPRAWDZAJĄCY	mgr inż. Przemysław PISZCZEK specjalność drogowa -54/P/99		Podpis
Skala 1:25000	Rewizja 0	Data 06-10-2022	Numer rysunku 1

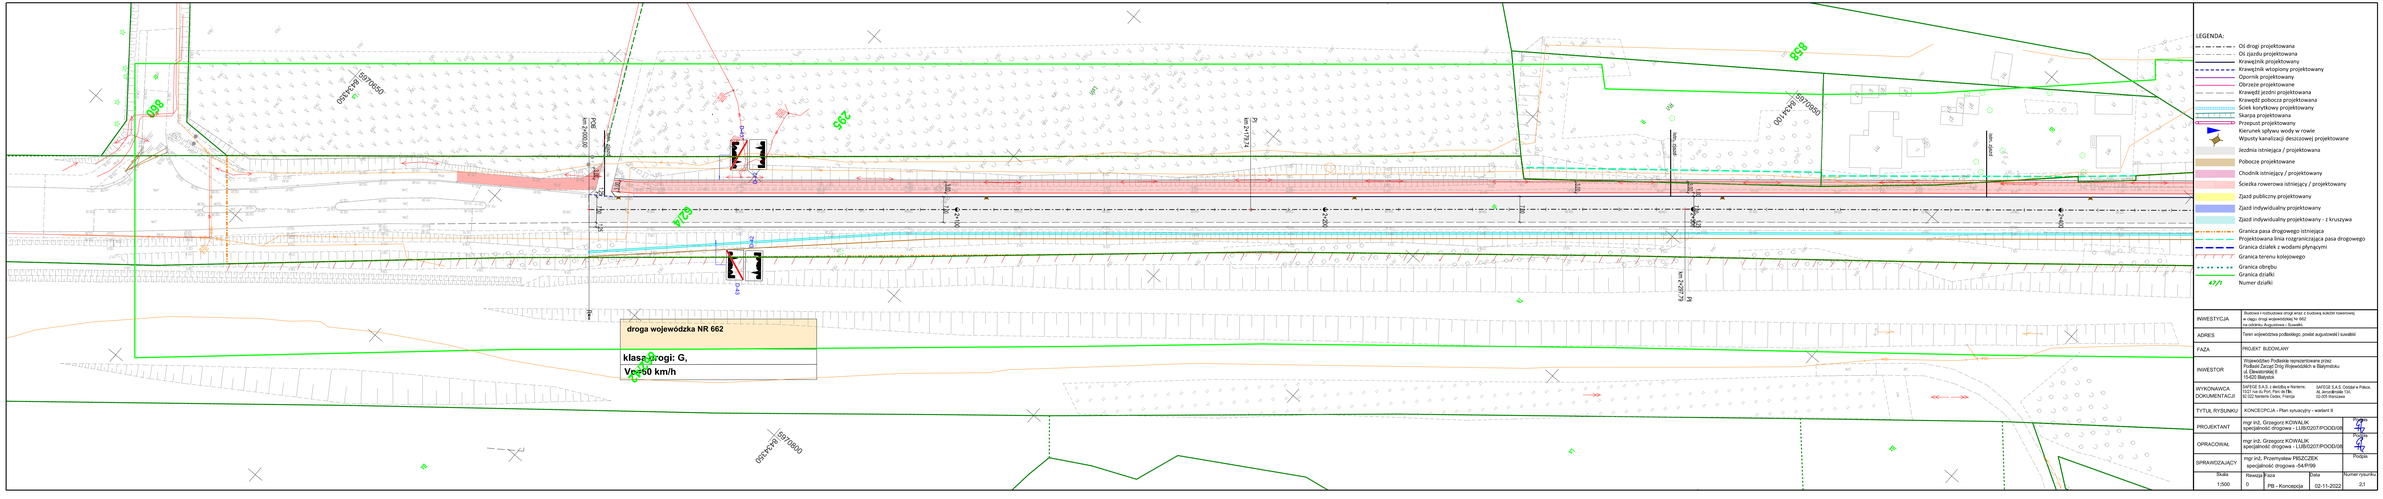
droga wojewódzka NR 662
klasa drogi: G,
Vp=60 km/h
LEGENDA:
Oś drogi projektowana
Oś ciągu projektowana
Krawężnik projektowany
Krawężnik wtopiony projektowany
Opornik projektowany
Obrzeże projektowane
Krawędź jezdni projektowana
Krawędź pobocza projektowana
Ściek korytkowy projektowany
Skarpa projektowana
Przepust projektowany
Kierunek spływu wody w rowie
Wpusty kanalizacji deszczowej projektowane
Jezdnia istniejąca / projektowana
Pobocze projektowane
Chodnik istniejący / projektowany
Ścieżka rowerowa istniejąca / projektowany
Zjazd publiczny projektowany
Zjazd indywidualny projektowany
Zjazd indywidualny projektowany - z kruszywa
Granica pasa drogowego istniejąca
Projektowana linia rozgraniczająca pasa drogowego
Granica działek z wodami płynącymi
Granica terenu kolejowego
Granica obrębu
Granica działki
Numer działki
INWESTYCJA
ADRES
Teren województwa podlaskiego, powiat augustowski i suwalski
FAZA
PROJEKT BUDOWLANY
INWESTOR
TYTUŁ RYSUNKU
KONCEPCJA - Plan sytuacyjny - wariant II
PROJEKTANT
mgr inż. Grzegorz KOWALIK specjalność drogowa - LUB/0207/POOD/08
Podpis
OPRACOWAŁ
mgr inż. Grzegorz KOWALIK specjalność drogowa - LUB/0207/POOD/08
Podpis
SPRAWDZAJĄCY
mgr inż. Przemysław PIŁCZ/ZEK specjalność drogowa -54/P/99
Podpis
Skala 1:500
Rzut 0
Faza PB - Koncepcja
Data 02-11-2022
Numer rysunku 2.1

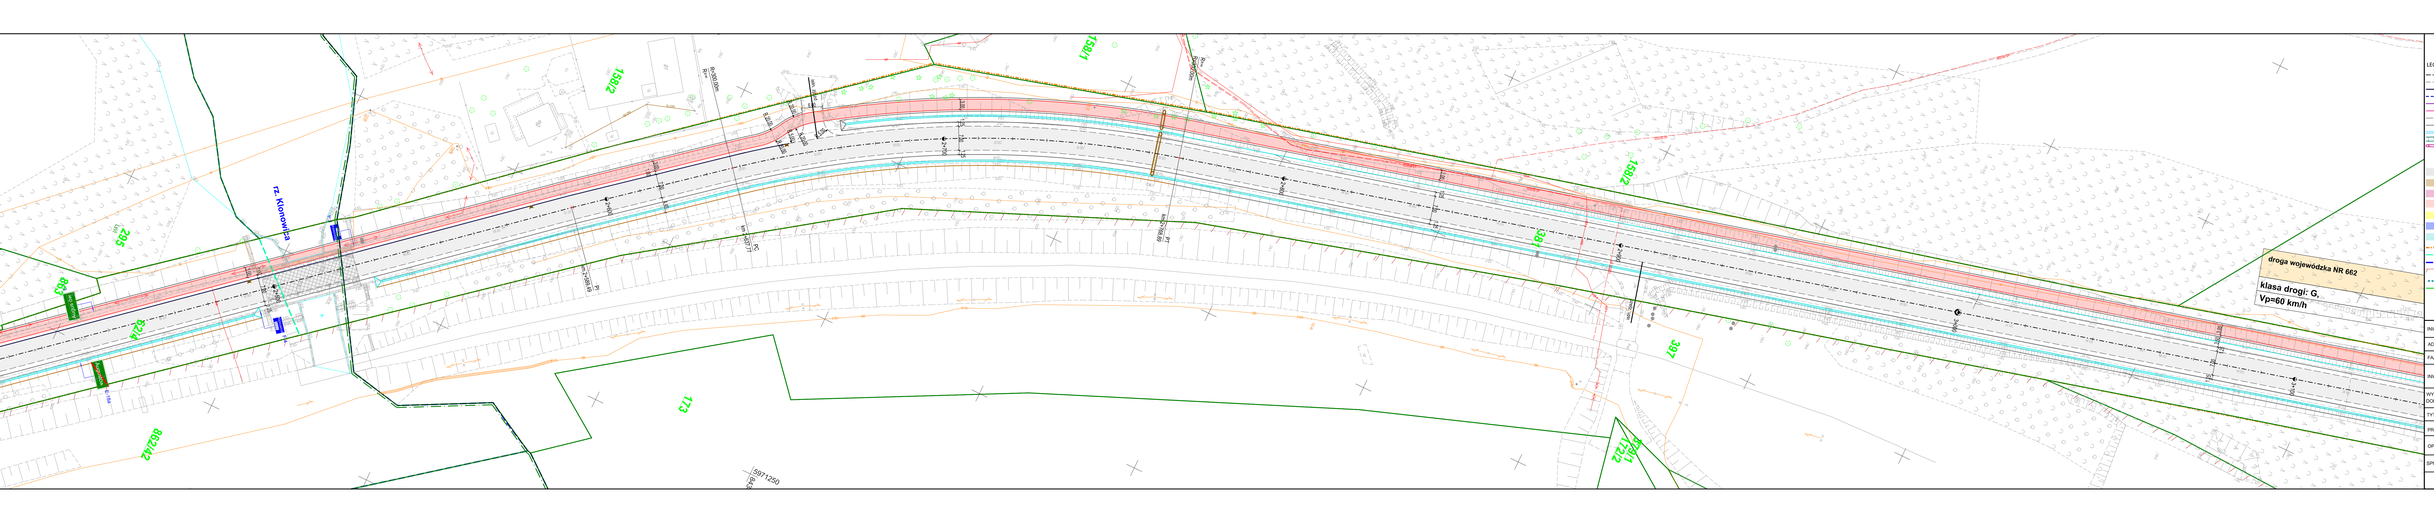
droga wojewódzka NR 662
klasa drogi: G.
Vp=60 km/h
1582
1581
LEGENDA:
Oś drogi projektowana
Oś cjazdu projektowana
Krawężnik projektowany
Krawężnik wlotowy projektowany
Opornik projektowany
Obrzeże projektowane
Krawędź jezdni projektowana
Krawędź pobocza projektowana
Ściek korytkowy projektowany
Skarpa projektowana
Przepust projektowany
Kierunek spływu wody w rowie
Wpusty kanalizacji deszczowej projektowane
Jezdnia istniejąca / projektowana
Pobocze projektowane
Chodnik istniejący / projektowany
Ścieżka rowerowa istniejąca / projektowany
Zjazd publiczny projektowany
Zjazd indywidualny projektowany
Zjazd indywidualny projektowany - z kruszywa
Granica pasa drogowego istniejąca
Projektowana linia rozgraniczająca pasa drogowe
Granica działek z wodami płynącymi
Granica terenu kolejowego
Granica obrębu
Granica działki
Numer działki
INWESTYCJA
ADRES
Teren wojewódzkiej podlaskiego, powiat augustowski i suwalski
FAZA
PROJEKT BUDOWLANY
INWESTOR
TYTUŁ RYSUNKU
KONCEPCJA - Plan sytuacyjny - wariant II
PROJEKTANT
mgr inż. Grzegorz KOWALIK specjalność drogowa - LUBS/0207/PODO/08
GPRACOWAŁ
mgr inż. Grzegorz KOWALIK specjalność drogowa - LUBS/0207/PODO/08
SPRAWDZAJĄCY
mgr inż. Przemysław PRZYCZEK specjalność drogowa -54/P/99
Skala
1:500
Rewizja
0
Etap
PB - Koncepcja
Data
02-11-2022
Arkusz
1

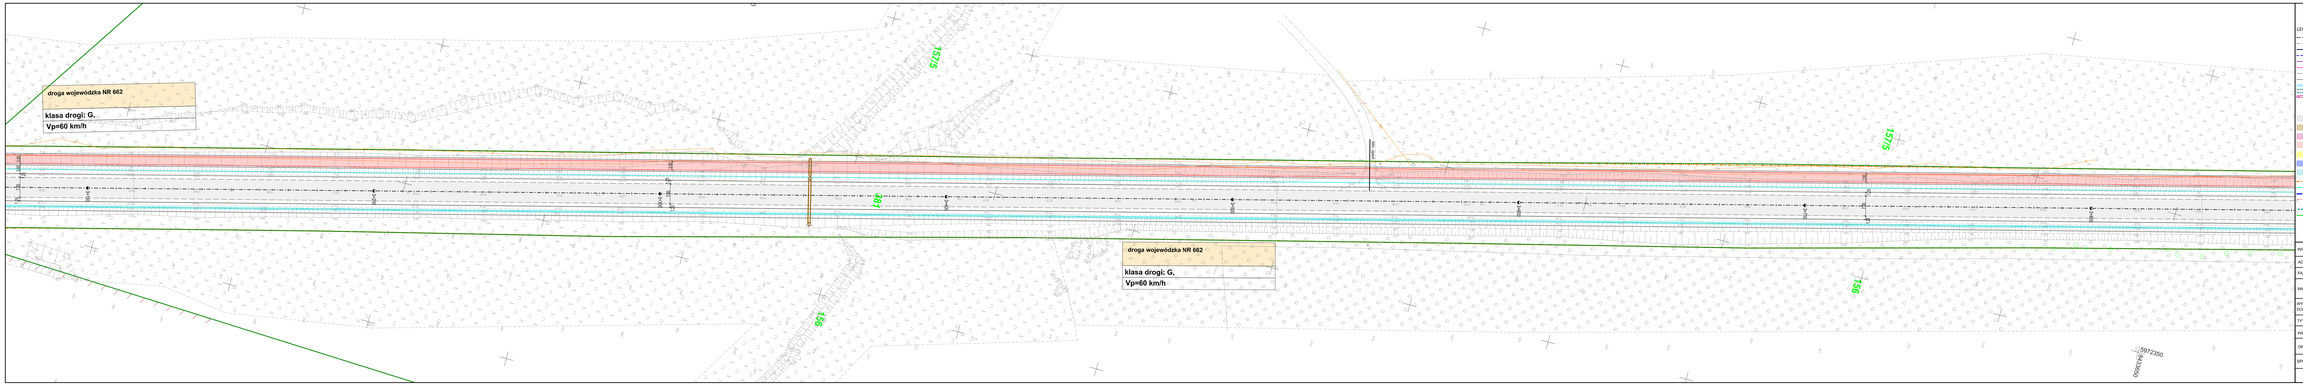

LEGENDA:

- Oś drogi projektowana
- Oś jezdni projektowana
- Krawężnik projektowany
- Krawężnik wtopiony projektowany
- Opornik projektowany
- Obrzeże projektowane
- Krawężnik jezdni projektowana
- Krawężnik pobocza projektowana
- Ściek korytkowy projektowany
- Skarpa projektowana
- Przepust projektowany
- Kierunek spływu wody w rowie
- Wpusty kanalizacji deszczowej projektowane
- Jezdnia istniejąca / projektowana
- Pobocze projektowane
- Chodnik istniejący / projektowany
- Ścieżka rowerowa istniejący / projektowany
- Zjazd publiczny projektowany
- Zjazd indywidualny projektowany
- Zjazd indywidualny projektowany - z kruszywa
- Granica pasa drogowego istniejąca
- Projektowana linia rozgraniczająca pasa drogowego
- Granica działki z wodami płynącymi
- Granica terenu kolejowego
- Granica obrębu
- Granica działki
- Numer działki


Skala	Revizja	Faza	Data	Numer rysunku
1:500	0	PB - Koncepcja	02-11-2022	0.3

LEGENDA:

- Oś drogi projektowana
- Oś zjazdu projektowana
- Krawężnik projektowany
- Krawężnik wtopiony projektowany
- Opornik projektowany
- Obrzeże projektowane
- Krawędź jezdni projektowana
- Krawędź pobocza projektowana
- Ściek korytkowy projektowany
- Skarpa projektowana
- Przepust projektowany
- Kierunek spływu wody w rowie
- Wpusty kanalizacji deszczowej projektowane
- Jezdnia istniejąca / projektowana
- Pobocze projektowane
- Chodnik istniejący / projektowany
- Ścieżka rowerowa istniejący / projektowany
- Zjazd publiczny projektowany
- Zjazd indywidualny projektowany
- Zjazd indywidualny projektowany - z kruszywa
- Granica pasa drogowego istniejąca
- Projektowana linia rozgraniczająca pasa drogowego
- Granica działek z wodami płynącymi
- Granica terenu kolejowego
- Granica obrębu
- Granica działki
- 47/1 Numer działki

INWESTYCJA	Budowa i rozbudowa drogi wraz z budową ścieżki rowerowej w ciągu drogi wojewódzkiej Nr 662 na odcinku Augustowa - Suwałki.			
ADRES	Teren województwa podlaskiego, powiat augustowski i suwalski			
FAZA	PROJEKT BUDOWLANY			
INWESTOR	Województwo Podlaskie reprezentowane przez Podlaski Zarząd Dróg Wojewódzkich w Białymstoku ul. Elewatorskiej 6 15-620 Białystok			
WYKONAWCA DOKUMENTACJI	SAFEGE S.A.S. z siedzibą w Nanterre, 15/27 rue du Port, Parc de l'Ile, 92 022 Nanterre Cedex, Francja	SAFEGE S.A.S. Oddział w Polsce, Al. Jerozolimskie 134, 02-305 Warszawa		
TYTUŁ RYSUNKU	KONCECPCJA - Plan sytuacyjny - wariant II			
PROJEKTANT	mgr inż. Grzegorz KOWALIK specjalność drogowa - LUB/0207/POOD/08			Podpis
OPRACOWAŁ	mgr inż. Grzegorz KOWALIK specjalność drogowa - LUB/0207/POOD/08			Podpis
SPRAWDZAJĄCY	mgr inż. Przemysław PISZCZEK specjalność drogowa -54/P/99			Podpis
Skala	Rewizja	Faza	Data	Numer rysunku
1:500	0	PB - Koncepcja	02-11-2022	2.4

LEGENDA:

- Oś drogi projektowana
- Oś zjazdu projektowana
- Krawężnik projektowany
- Krawężnik wtopiony projektowany
- Opornik projektowany
- Obrzeże projektowane
- Krawędź jezdni projektowana
- Krawędź pobocza projektowana
- Ściek korytkowy projektowany
- Skarpa projektowana
- Przepust projektowany
- Kierunek spływu wody w rowie
- Wpusty kanalizacji deszczowej projektowane
- Jezdnia istniejąca / projektowana
- Pobocze projektowane
- Chodnik istniejący / projektowany
- Ścieżka rowerowa istniejący / projektowany
- Zjazd publiczny projektowany
- Zjazd indywidualny projektowany
- Zjazd indywidualny projektowany - z kruszywa
- Granica pasa drogowego istniejąca
- Projektowana linia rozgraniczająca pasa drogowego
- Granica działek z wodami płynącymi
- Granica terenu kolejowego
- Granica obrębu
- Granica działki
- 47/1 Numer działki

INWESTYCJA	Budowa i rozbudowa drogi wraz z budową ścieżki rowerowej w ciągu drogi wojewódzkiej Nr 662 na odcinku Augustowa - Suwałki.			
ADRES	Teren województwa podlaskiego, powiat augustowski i suwalski			
FAZA	PROJEKT BUDOWLANY			
INWESTOR	Województwo Podlaskie reprezentowane przez Podlaski Zarząd Dróg Wojewódzkich w Białymstoku ul. Elewatorskiej 6 15-620 Białystok			
WYKONAWCA DOKUMENTACJI	SAFEGE S.A.S. z siedzibą w Nanterre, 15/27 rue du Port, Parc de l'Ile, 92 022 Nanterre Cedex, Francja	SAFEGE S.A.S. Oddział w Polsce, Al. Jerozolimskie 134, 02-305 Warszawa		
TYTUŁ RYSUNKU	KONCEPCJA - Plan sytuacyjny - wariant II			
PROJEKTANT	mgr inż. Grzegorz KOWALIK specjalność drogowa - LUB/0207/POOD/08			Podpis
OPRACOWAŁ	mgr inż. Grzegorz KOWALIK specjalność drogowa - LUB/0207/POOD/08			Podpis
SPRAWDZAJĄCY	mgr inż. Przemysław PISZCZEK specjalność drogowa -54/P/99			Podpis
Skala	Rewizja	Faza	Data	Numer rysunku
1:500	0	PB - Koncepcja	02-11-2022	2.5

LEGENDA:

- Oś drogi projektowana
- Oś zjazdu projektowana
- Krawężnik projektowany
- Krawężnik wtopiony projektowany
- Opornik projektowany
- Obrzeże projektowane
- Krawędź jezdni projektowana
- Krawędź pobocza projektowana
- Ściek korytkowy projektowany
- Skarpa projektowana
- Przepust projektowany
- Kierunek spływu wody w rowie
- Wpusty kanalizacji deszczowej projektowane
- Jezdnia istniejąca / projektowana
- Pobocze projektowane
- Chodnik istniejący / projektowany
- Ścieżka rowerowa istniejący / projektowany
- Zjazd publiczny projektowany
- Zjazd indywidualny projektowany
- Zjazd indywidualny projektowany - z kruszywa
- Granica pasa drogowego istniejąca
- Projektowana linia rozgraniczająca pasa drogowego
- Granica działek z wodami płynącymi
- Granica terenu kolejowego
- Granica obrębu
- Granica działki
- 47/1 Numer działki

INWESTYCJA	Budowa i rozbudowa drogi wraz z budową ścieżki rowerowej w ciągu drogi wojewódzkiej Nr 662 na odcinku Augustowa - Suwałki.	
ADRES	Teren województwa podlaskiego, powiat augustowski i suwalski	
FAZA	PROJEKT BUDOWLANY	
INWESTOR	Województwo Podlaskie reprezentowane przez Podlaski Zarząd Dróg Wojewódzkich w Białymstoku ul. Elewatorskiej 6 15-620 Białystok	
WYKONAWCA DOKUMENTACJI	SAFEGE S.A.S. z siedzibą w Nanterre, 15/27 rue du Port, Parc de l'Ile, 92 022 Nanterre Cedex, Francja	SAFEGE S.A.S. Oddział w Polsce, Al. Jerozolimskie 134, 02-305 Warszawa
TYTUŁ RYSUNKU	KONCECPCJA - Plan sytuacyjny - wariant II	
PROJEKTANT	mgr inż. Grzegorz KOWALIK specjalność drogowa - LUB/0207/POOD/08	Podpis
OPRACOWAŁ	mgr inż. Grzegorz KOWALIK specjalność drogowa - LUB/0207/POOD/08	Podpis
SPRAWDZAJĄCY	mgr inż. Przemysław PISZCZEK specjalność drogowa -54/P/99	Podpis

Skala	Rewizja	Faza	Data	Numer rysunku
1:500	0	PB - Koncepcja	02-11-2022	2.6

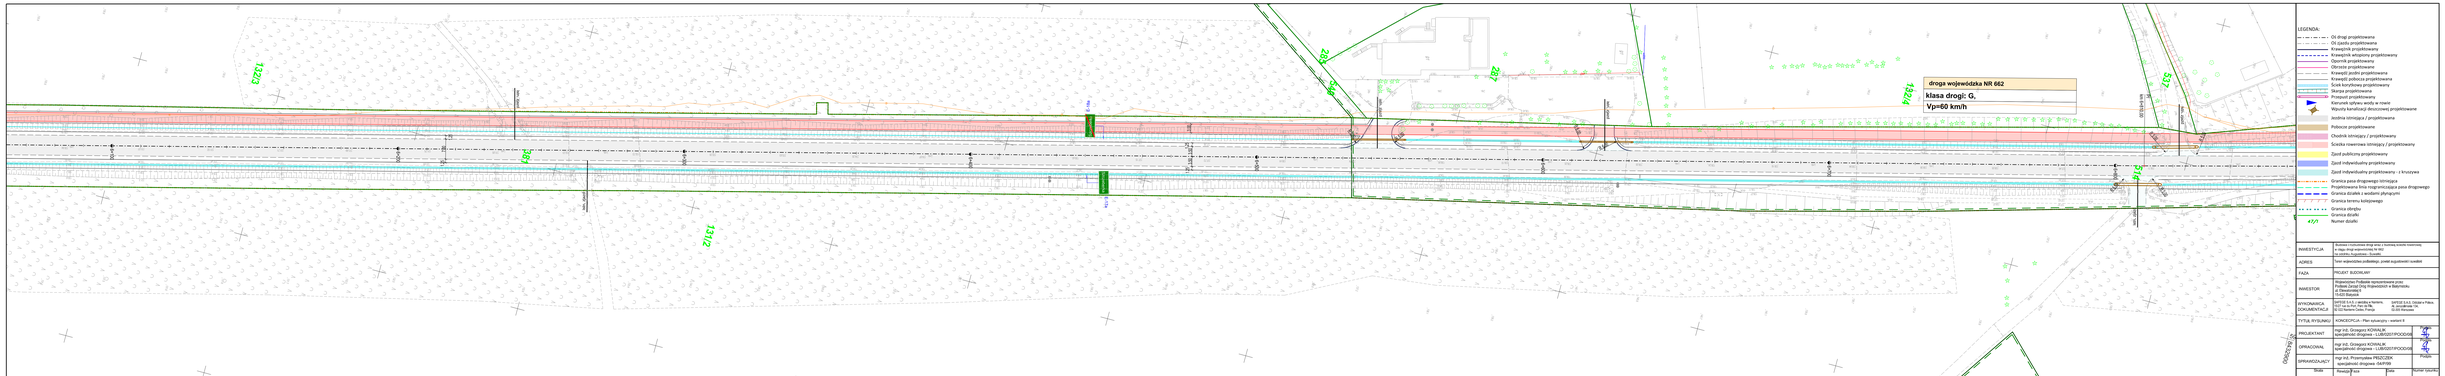
droga wojewódzka NR 662
klasa drogi: G,
Vp=60 km/h
1323
1324
1312
1313
227
232
LEGENDA:
Oś drogi projektowana
Oś pasa projektowana
Krawężnik projektowany
Krawężnik wtopiony projektowany
Opornik projektowany
Obrzeże projektowane
Ściek korytkowy projektowany
Skarpa projektowana
Przepust projektowany
Kierunek spływu wody w rowie
Wpusty kanalizacji deszczowej projektowane
Jezdnia istniejąca / projektowana
Pobocze projektowane
Chodnik istniejący / projektowany
Ścieżka rowerowa istniejący / projektowany
Zjazd publiczny projektowany
Zjazd indywidualny projektowany
Zjazd indywidualny projektowany - i krzyżowy
Granica pasa drogowego istniejąca
Projektowana linia rozgraniczająca pasa drogowego
Granica terenu kolejowego
Granica obrębu
Granica działki
Numer działki
INWESTYCJA
PROJEKTANT
Skala
1:500
Rewizja
0
Data
09-11-2022
Numer rysunku
2.7

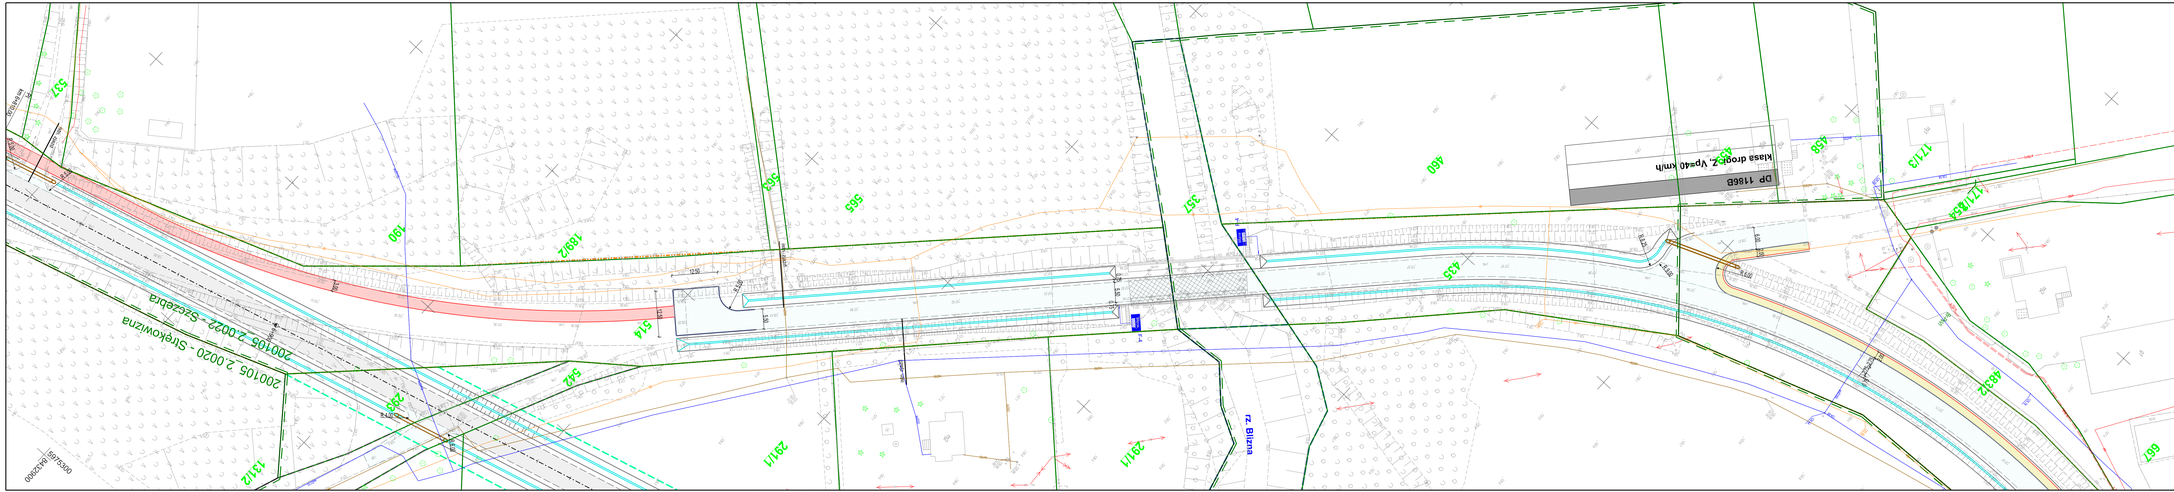
DP 11868
klasa drogi Z, Vp=40 km/h
ul. Bliźnia
200105_2.0020 - Strykowizna
200105_2.0022 - Szczebra
LEGENDA:
Oś drogi projektowana
Oś zjazdu projektowana
Krawężnik projektowany
Krawężnik wtopiony projektowany
Opornik projektowany
Obrzeże projektowane
Krawędź jezdni projektowana
Krawędź pobocza projektowana
Ścieki korytkowy projektowany
Skarpa projektowana
Przepust projektowany
Kierunek spływu wody w rowie
Wpusty kanalizacji deszczowej projektowane
Jezdnia istniejąca / projektowana
Pobocze projektowane
Chodnik istniejący / projektowany
Ścieżka rowerowa istniejący / projektowany
Zjazd publiczny projektowany
Zjazd indywidualny projektowany
Zjazd indywidualny projektowany - z kruszywa
Granica pasa drogowego istniejąca
Projektowana linia rozgraniczająca pasa drogowego
Granica działek z wodami płynącymi
Granica terenu kolejowego
Granica obrębu
Granica działki
Numer działki
INWESTYCJA
ADRES
Teren województwa podlaskiego, powiat augustowski i suwalski
FAZA
PROJEKT BUDOWLANY
INWESTOR
Wojewódzki Podlaskie reprezentowane przez Podlaski Zarząd Dróg Wojewódzkich w Białymstoku ul. Elewatorskiej 9 15-620 Białystok
WYKONAWCA DOKUMENTACJI
TYTUŁ RYSUNKU
PROJEKTANT
mgr inż. Grzegorz KOWALIK specjalność drogowa - LUB/0207/POOD/09
Podpis
OPRACOWAŁ
mgr inż. Grzegorz KOWALIK specjalność drogowa - LUB/0207/POOD/09
Podpis
SPRAWDZAJĄCY
mgr inż. Przemysław PISZCZEK specjalność drogowa -SAR/9199
Podpis
Skala
1:500
Rewizja
0
Faza
PB – Koncepcja
Data
02-11-2022
Numer rysunku
2.8

LEGENDA:

- Oś drogi projektowana
- Oś zjazdu projektowana
- Krawężnik projektowany
- Krawężnik wtopiony projektowany
- Opornik projektowany
- Obrzeże projektowane
- Krawędź jezdni projektowana
- Krawędź pobocza projektowana
- Ściek korytkowy projektowany
- Skarpa projektowana
- Przepust projektowany
- Kierunek spływu wody w rowie
- Wpusty kanalizacji deszczowej projektowane
- Jezdnia istniejąca / projektowana
- Pobocze projektowane
- Chodnik istniejący / projektowany
- Ścieżka rowerowa istniejący / projektowany
- Zjazd publiczny projektowany
- Zjazd indywidualny projektowany
- Zjazd indywidualny projektowany - z kruszywa
- Granica pasa drogowego istniejąca
- Projektowana linia rozgraniczająca pasa drogowego
- Granica działek z wodami płynącymi
- Granica terenu kolejowego
- Granica obrębu
- Granica działki
- 47/1 Numer działki

INWESTYCJA	Budowa i rozbudowa drogi wraz z budową ścieżki rowerowej w ciągu drogi wojewódzkiej Nr 662 na odcinku Augustowa - Suwałki.			
ADRES	Teren województwa podlaskiego, powiat augustowski i suwalski			
FAZA	PROJEKT BUDOWLANY			
INWESTOR	Województwo Podlaskie reprezentowane przez Podlaski Zarząd Dróg Wojewódzkich w Białymstoku ul. Elewatorskiej 6 15-620 Białystok			
WYKONAWCA DOKUMENTACJI	SAFEGE S.A.S. z siedzibą w Nanterre, 15/27 rue du Port, Parc de l'Ile, 92 022 Nanterre Cedex, Francja	SAFEGE S.A.S. Oddział w Polsce, Al. Jerozolimskie 134, 02-305 Warszawa		
TYTUŁ RYSUNKU	KONCECPCJA - Plan sytuacyjny - wariant II			
PROJEKTANT	mgr inż. Grzegorz KOWALIK specjalność drogowa - LUB/0207/POOD/08	Podpis		
OPRACOWAŁ	mgr inż. Grzegorz KOWALIK specjalność drogowa - LUB/0207/POOD/08	Podpis		
SPRAWDZAJĄCY	mgr inż. Przemysław PISZCZEK specjalność drogowa -54/P/99	Podpis		
Skala 1:500	Rewizja 0	Faza PB - Koncepcja	Data 02-11-2022	Numer rysunku 2.8a

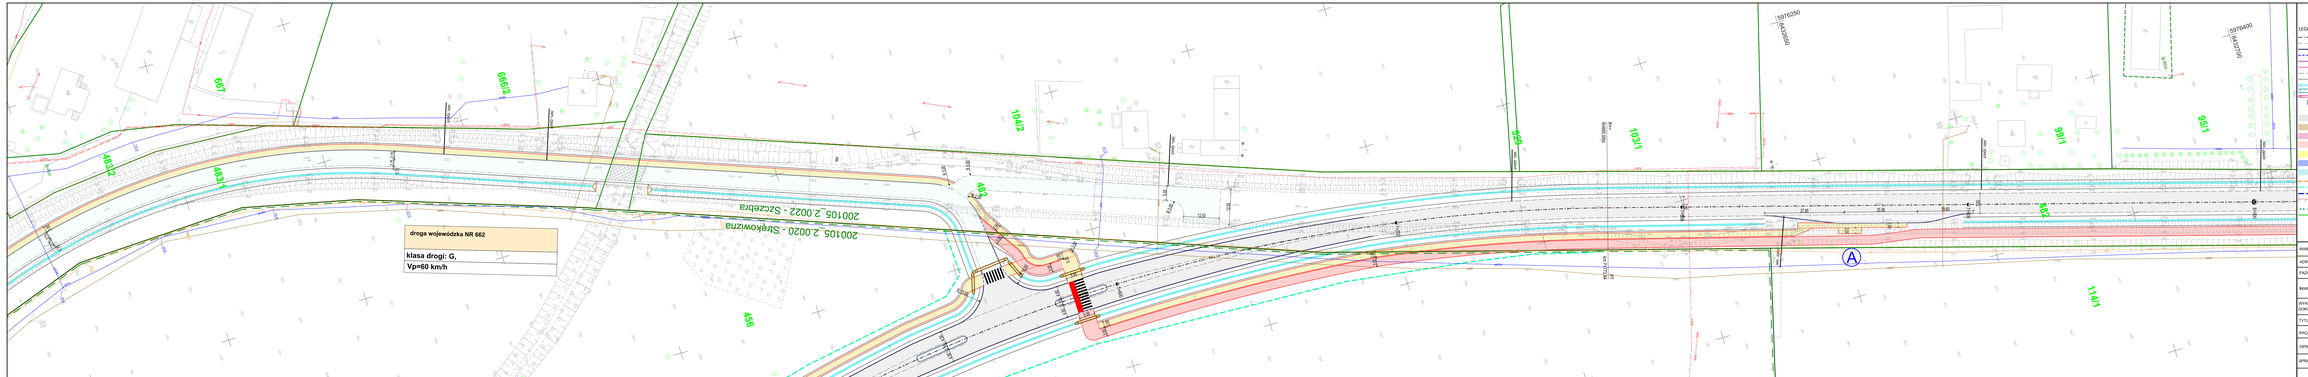
droga wojewódzka NR 662
klasa drogi: G,
Vp=60 km/h
200105 2.0020 - Strękowizna
200105 2.0022 - Szczebra
667
4432
4431
10412
456
455
10411
559
10311
202
931
951
11411
A
LEGENDA:
Oś drogi projektowana
Oś cyklu projektowana
Krawężnik projektowany
Krawężnik wtopiony projektowany
Opornik projektowany
Obrzeże projektowane
Krawężnik jezdni projektowana
Krawężnik połowy projektowana
Ścek korytowy projektowany
Ściek trójkątny
Przepust projektowany
Kierunek spływu wody w rowie
Wpusty kanalizacji deszczowej projektowane
Jezdnia istniejąca / projektowana
Pobocze projektowane
Chodnik istniejący / projektowany
Ścieżka rowerowa istniejący / projektowany
Zjazd publiczny projektowany
Zjazd indywidualny projektowany
Zjazd indywidualny projektowany - z kruszywa
Granica pasa drogowego istniejąca
Projektowana linia rozgraniczająca pasa drogowego
Granica terenu kolejowego
Granica obrębu
Granica działki
Numer działki
INWESTYCJA
Skala 1:500
Rewizja R
Faza PB - Koncepcja
Data 03-11-2022
Numer rysunku 2.0

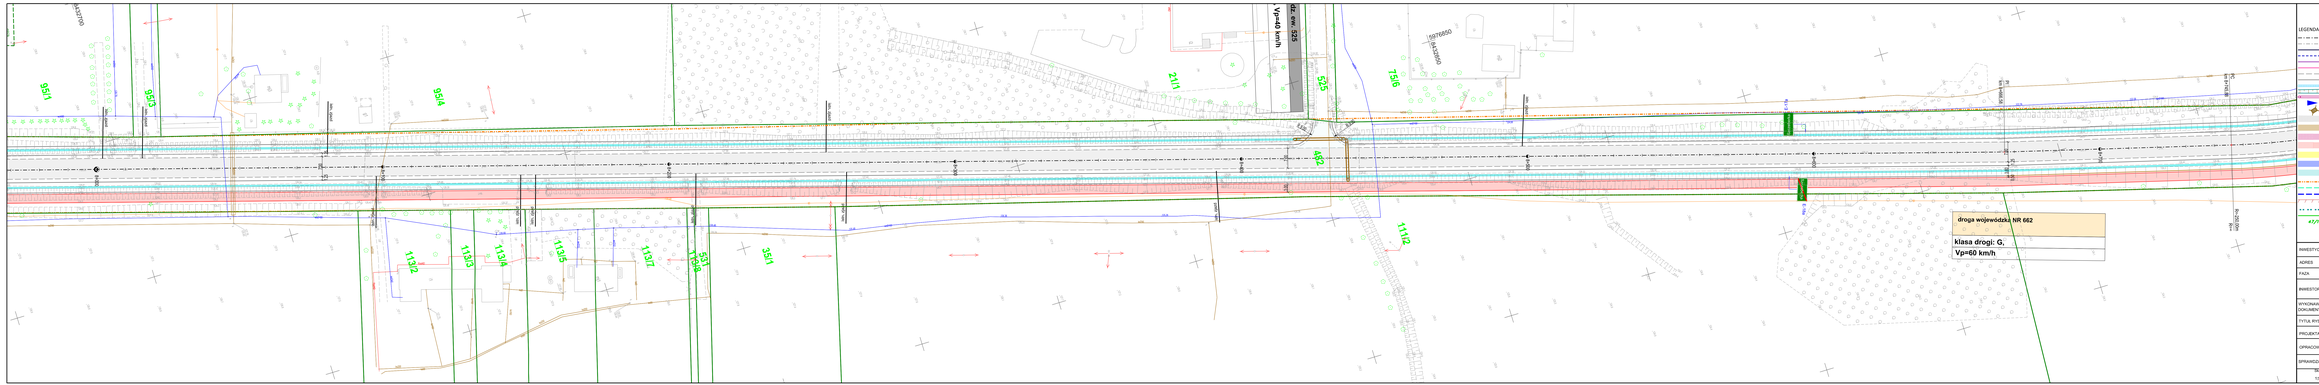
droga wojewódzka NR 662
klasa drogi: G
Vp=60 km/h
LEGENDA:
Oś drogi projektowana
Oś ciągu projektowana
Krawężnik projektowany
Krawężnik obniżony projektowany
Opornik projektowany
Obrzeże projektowane
Krawędź jezdni projektowana
Krawędź pobocza projektowana
Ścieki korytkowe projektowane
Skarpa projektowana
Przepust projektowany
Jezdnia istniejąca / projektowana
Pobocze projektowane
Chodnik istniejący / projektowany
Ścieżka rowerowa istniejąca / projektowana
Zjazd publiczny projektowany
Zjazd indywidualny projektowany
Zjazd indywidualny projektowany z kruszywa
Granica pasa drogowego istniejąca
Projektowana linia ograniczająca pasa drogowego
Granica działek z wodami płynącymi
Granica terenu kolejowego
Granica obrębu
Granica działki
Numer działki
INWESTYCJA

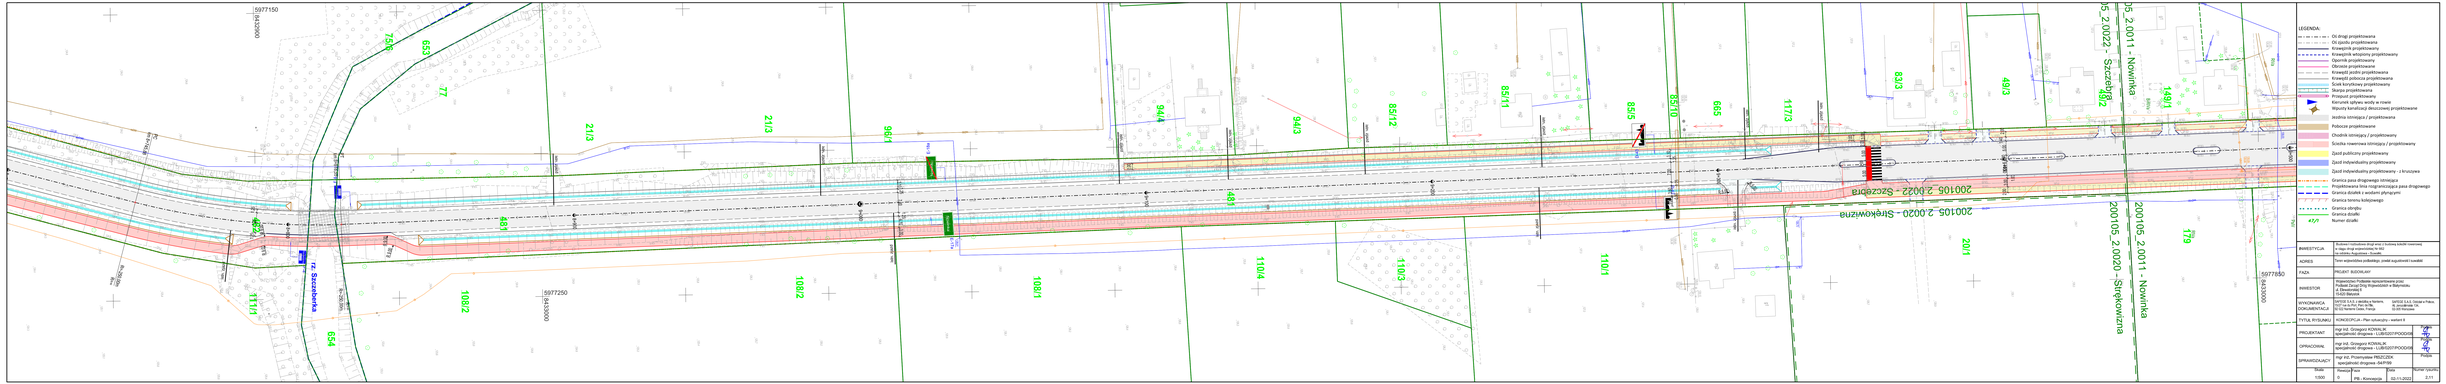
5977150
5977250
5977850
200105_2.0020 - Strękowizna
200105_2.0011 - Nowinka
LEGENDA:
OŚ drogi projektowana
OŚ zjazdu projektowana
Krawężnik projektowany
Krawężnik wtopiony projektowany
Opornik projektowany
Obrzeże projektowane
Krawężnik pochylony projektowany
Krawędź ściekowa projektowana
Ściek korytkowy projektowany
Skarpa projektowana
Przepust projektowany
Kierunek spływu wody w rowie
Wpusty kanalizacji deszczowej projektowane
Pobocze projektowane
Chodnik istniejący / projektowany
Ścieżka rowerowa istniejąca / projektowany
Zjazd publiczny projektowany
Zjazd indywidualny projektowany
Zjazd indywidualny projektowany - z kruszywa
Granica pasa drogowego istniejąca
Projektowana linia rozgraniczająca pasa drogowego
Granica działki o wodzie płynącym
Granica terenu kolejowego
Granica obrębu
Granica działki
Numer działki
INWESTYCJA
Skala:
1:500
Rewizja:
0
Arkusz:
PB - Koncepcja
Data:
03.11.2022
Numer rysunku:
2.11

LEGENDA:

- Oś drogi projektowana
- Oś zjazdu projektowana
- Krawężnik projektowany
- Krawężnik wtopiony projektowany
- Opornik projektowany
- Obrzeże projektowane
- Krawędź jezdni projektowana
- Krawędź pobocza projektowana
- Ściek korytkowy projektowany
- Skarpa projektowana
- Przepust projektowany
- Kierunek spływu wody w rowie
- Wpusty kanalizacji deszczowej projektowane
- Jezdnia istniejąca / projektowana
- Pobocze projektowane
- Chodnik istniejący / projektowany
- Ścieżka rowerowa istniejący / projektowany
- Zjazd publiczny projektowany
- Zjazd indywidualny projektowany
- Zjazd indywidualny projektowany - z kruszywa
- Granica pasa drogowego istniejąca
- Projektowana linia rozgraniczająca pasa drogowego
- Granica działek z wodami płynącymi
- Granica terenu kolejowego
- Granica obrębu
- Granica działki
- 47/1 Numer działki

INWESTYCJA	Budowa i rozbudowa drogi wraz z budową ścieżki rowerowej w ciągu drogi wojewódzkiej Nr 662 na odcinku Augustowa - Suwałki.	
ADRES	Teren województwa podlaskiego, powiat augustowski i suwalski	
FAZA	PROJEKT BUDOWLANY	
INWESTOR	Województwo Podlaskie reprezentowane przez Podlaski Zarząd Dróg Wojewódzkich w Białymstoku ul. Elewatorska 6 15-620 Białystok	
WYKONAWCA DOKUMENTACJI	SAFEGE S.A.S. z siedzibą w Nanterre, 15/27 rue du Port, Parc de l'Ile, 92 022 Nanterre Cedex, Francja	SAFEGE S.A.S. Oddział w Polsce, Al. Jerozolimskie 134, 02-305 Warszawa
TYTUŁ RYSUNKU	KONCEPCJA - Plan sytuacyjny - wariant II	
PROJEKTANT	mgr inż. Grzegorz KOWALIK specjalność drogowa - LUB/0207/POOD/08	Podpis
OPRACOWAŁ	mgr inż. Grzegorz KOWALIK specjalność drogowa - LUB/0207/POOD/08	Podpis
SPRAWDZAJĄCY	mgr inż. Przemysław PISZCZEK specjalność drogowa -54/P/99	Podpis

Skala	Rewizja	Faza	Data	Numer rysunku
1:500	0	PB - Koncepcja	02-11-2022	2.12

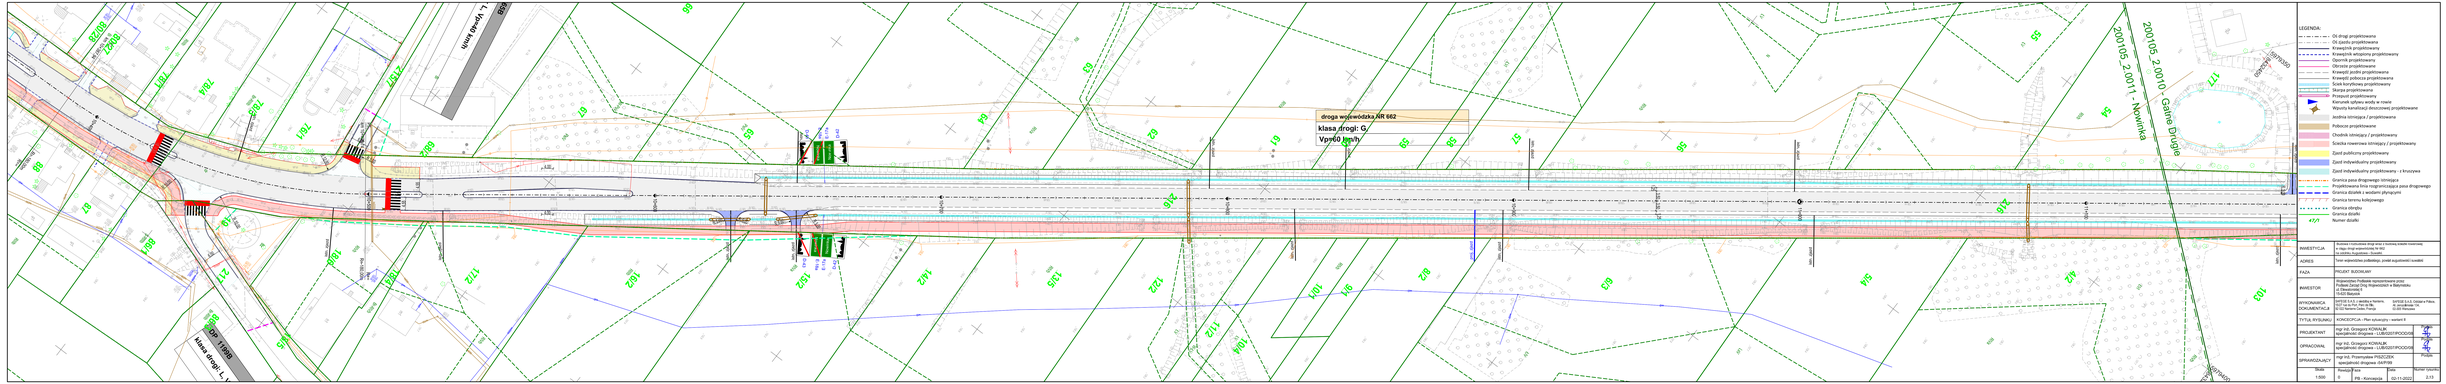
droga wojewódzka NR 662
klasa drogi: G
Vpr=60 km/h
klasa drogi: L, I
LEGENDA:
Oś drogi projektowana
Oś jezdni projektowana
Krawężnik projektowany
Krawężnik obniżony projektowany
Opornik projektowany
Obrzeże projektowane
Krawężnik jezdni projektowana
Krawężnik pobocza projektowana
Ściek kortytowy projektowany
Skarpa projektowana
Rów projektowany
Kierunek spływu wody w rowie
Wpusty kanalizacji deszczowej projektowane
Pobocze projektowane
Chodnik istniejący / projektowany
Ścieżka rowerowa istniejąca / projektowany
Zjazd publiczny projektowany
Zjazd indywidualny projektowany
Zjazd indywidualny projektowany - z kruszywa
Granica pasa drogowego istniejąca
Projektowana linia rozgraniczająca pasa drogowego
Granica działek z wodami płynącymi
Granica działki
Numer działki
INWESTYCJA
ADRES
FAZA
INWESTOR
WYKONAWCA DOKUMENTACJI
TYTUŁ RYSUNKU
PROJEKTANT
OPRACOWAŁ
SPRAWDZAJĄCY
Skala
1:500
PB - Koncepcja
Numer rysunku
2.13

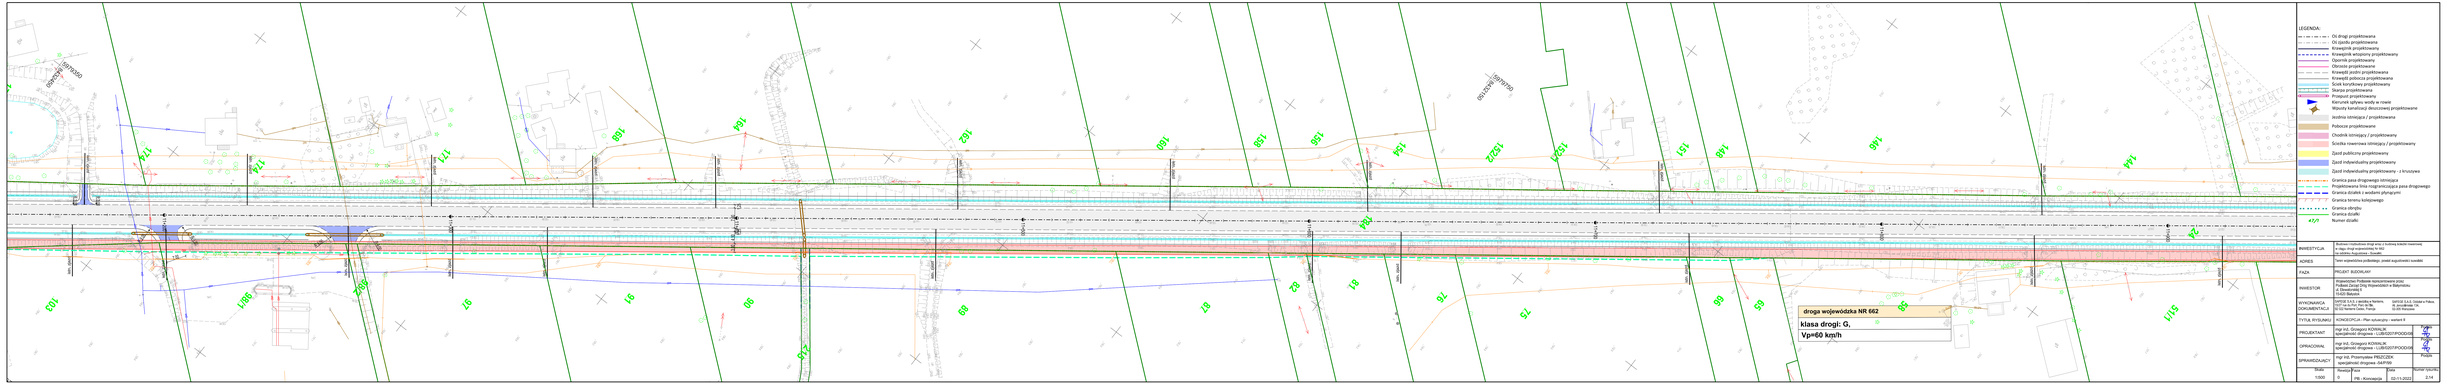
droga wojewódzka NR 662
klasa drogi: G,
Vpr=60 km/h
LEGENDA:
Oś drogi projektowana
Oś zjazdu projektowana
Krawężnik projektowany
Krawężnik wtopiony projektowany
Opornik projektowany
Obrzeże projektowane
Krawędź jezdni projektowana
Krawędź pobocza projektowana
Ściek korytkowy projektowany
Skarpa projektowana
Przepust projektowany
Kierunek spływu wody w rowie
Wpusty kanalizacji deszczowej projektowane
Jezdnia istniejąca / projektowana
Pobocze projektowane
Chodnik istniejący / projektowany
Ścieżka rowerowa istniejąca / projektowany
Zjazd publiczny projektowany
Zjazd indywidualny projektowany
Zjazd indywidualny projektowany - z kruszywa
Granica pasa drogowego istniejąca
Projektowana linia rozgraniczająca pasa drogowego
Granica działki z wodami płynącymi
Granica terenu kolejowego
Granica obrębu
Granica działki
Numer działki
INWESTYCJA:
FAZA:
PROJEKT BUDOWLANY
INWESTOR:
Województwo Podlaskie reprezentowane przez: Podlaski Zarząd Dróg Wojewódzkich w Białymstoku ul. Dziesiątej 5 15-950 Białystok
OPRACOWANIE DOKUMENTACJI:
TYTUŁ RYSUNKU:
KONCEPCJA - Plan sytuacyjny - wariant II
PROJEKTANT:
mgr inż. Grzegorz KOWALIK
specjalność drogowa - LUBU/0317/POOD/06
OPRACOWAŁ:
mgr inż. Grzegorz KOWALIK
specjalność drogowa - LUBU/0317/POOD/06
SPRAWDZAJĄCY:
mgr inż. Przemysław PRUSZCZYK
specjalność drogowa -SAP/90
SKALA:
1:500
Rzędna Kraw.
0
STAN:
PB - Koncepcja
DATA:
03-11-2022
NUMER RYSUNKU:
2.14

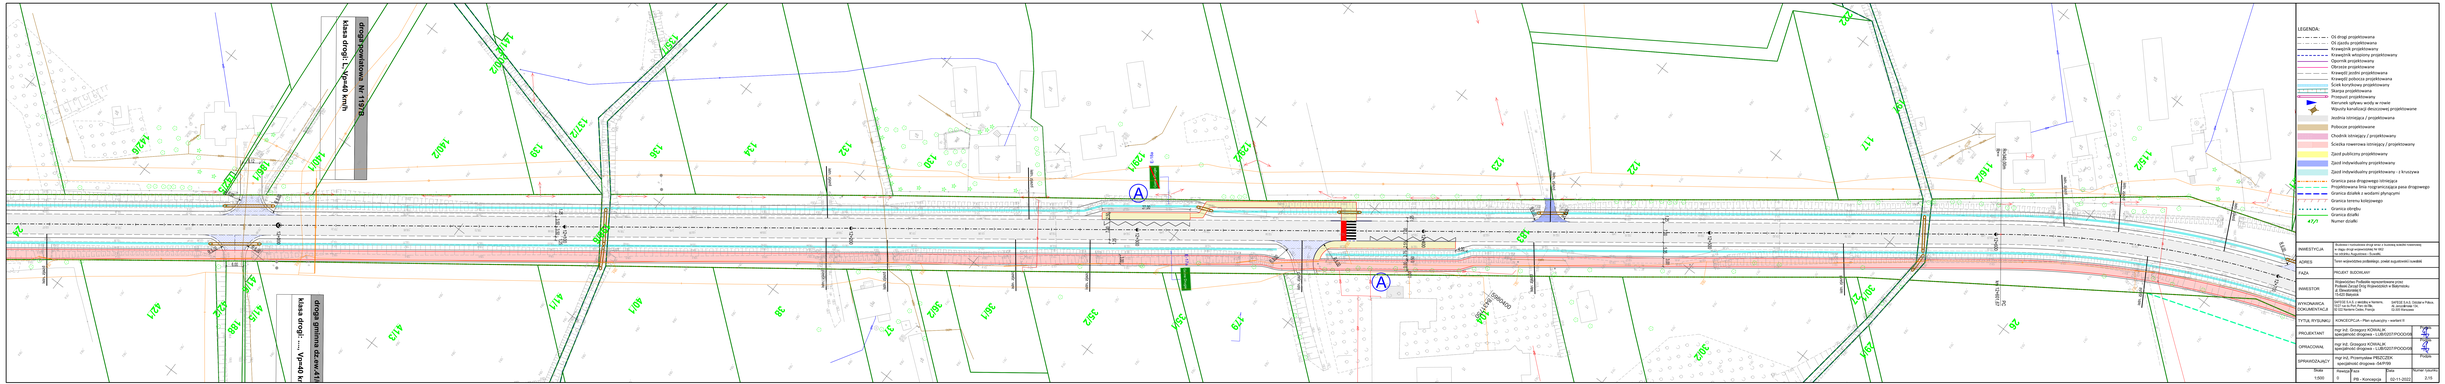
klasa drogi: L, Vp=40 km/h
droga gminna dz.ew.418
klasa drogi: -, Vp=40 km/h
A
A
LEGENDA:
Oś drogi projektowana
Oś pasów projektowana
Krawężnik wtopiony projektowany
Krawężnik wtopiony projektowany
Opornik projektowany
Obrzeże projektowane
Krawędź jezdni projektowana
Krawędź pobocza projektowana
Ścieki kryte projektowany
Ścieki uliczne projektowane
Przejazd projektowany
Kierunek spływu wody w rowie
Wpusty kanalizacji deszczowej projektowane
Jezdnia istniejąca z projektowaną
Pobocze projektowane
Chodnik istniejący z projektowanym
Ścieżka rowerowa istniejąca z projektowaną
Zjazd publiczny projektowany
Zjazd indywidualny projektowany
Zjazd indywidualny projektowany - z kruszywa
Granica pasa drogowego istniejąca
Projektowana linia ograniczająca pasa drogowego
Granica działek z wodami płynącymi
Granica terenu ksiegowego
Granica obrębu
Granica działki
Numer działki
INWESTYCJA
TYTUŁ RYSUNKU
KONCEPCJA - Plan sytuacyjny - wariant II
PROJEKTANT
Podpis
Skala
1:500

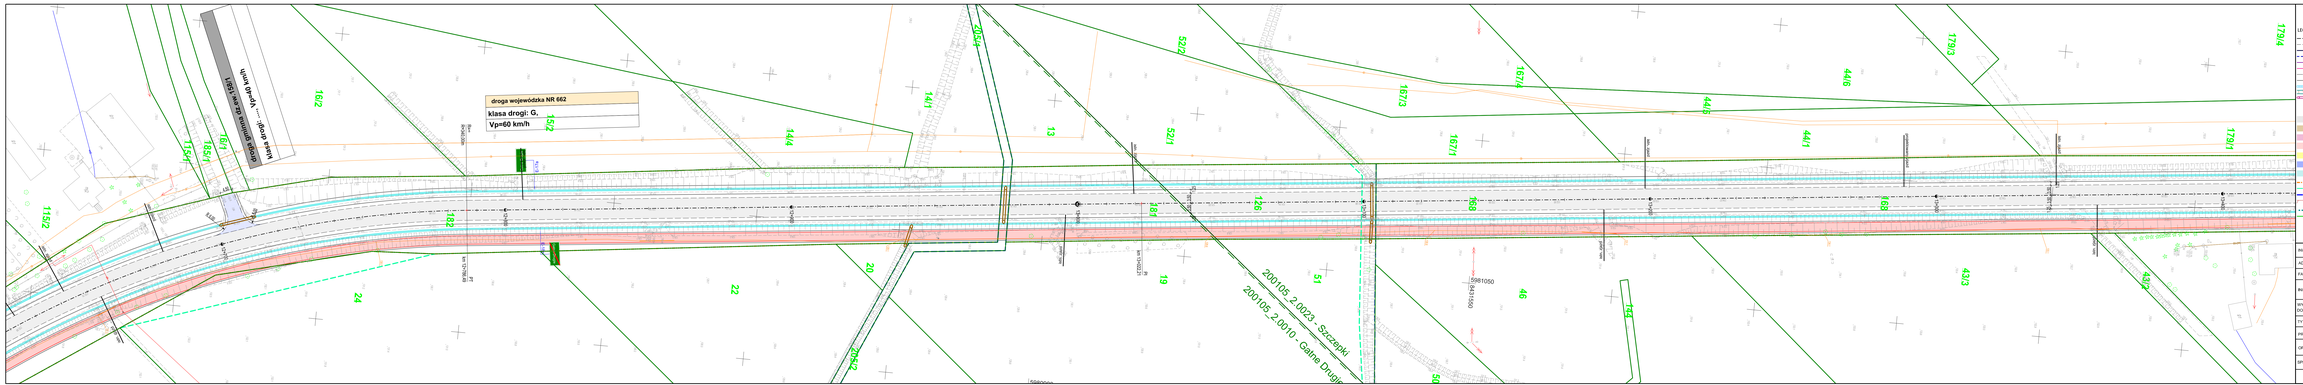

LEGENDA:

- OX drogi projektowanej
- Krawężnik projektowany
- Krawężnik projektowany
- Krawężnik wtopiony projektowany
- Opornik projektowany
- Obrzeże projektowane
- Krawędź jezdni projektowana
- Krawędź pobocza projektowana
- Krawędź pasa dzielącego projektowany
- Skarpa projektowana
- Przepust projektowany
- Kierunek spływu wody w rowie
- Wpusty kanalizacji deszczowej projektowane
- Jezdnia istniejąca / projektowana
- Pobocze projektowane
- Chodnik istniejący / projektowany
- Ścieżka rowerowa istniejąca / projektowany
- Zjazd publiczny projektowany
- Zjazd indywidualny projektowany
- Zjazd indywidualny projektowany - z kruszywa
- Granica pasa drogowego istniejąca
- Projektowana linia ograniczająca pasa drogowego
- Granica działek z wodami płynącymi
- Granica terenu kolejowego
- Granica obrębu
- Granica działki
- Numer działki

41/1


Skala	Stopień	Data	Etap	Numer rysunku
1:500	0	PB - Koncepcja	03-11-2022	2.16

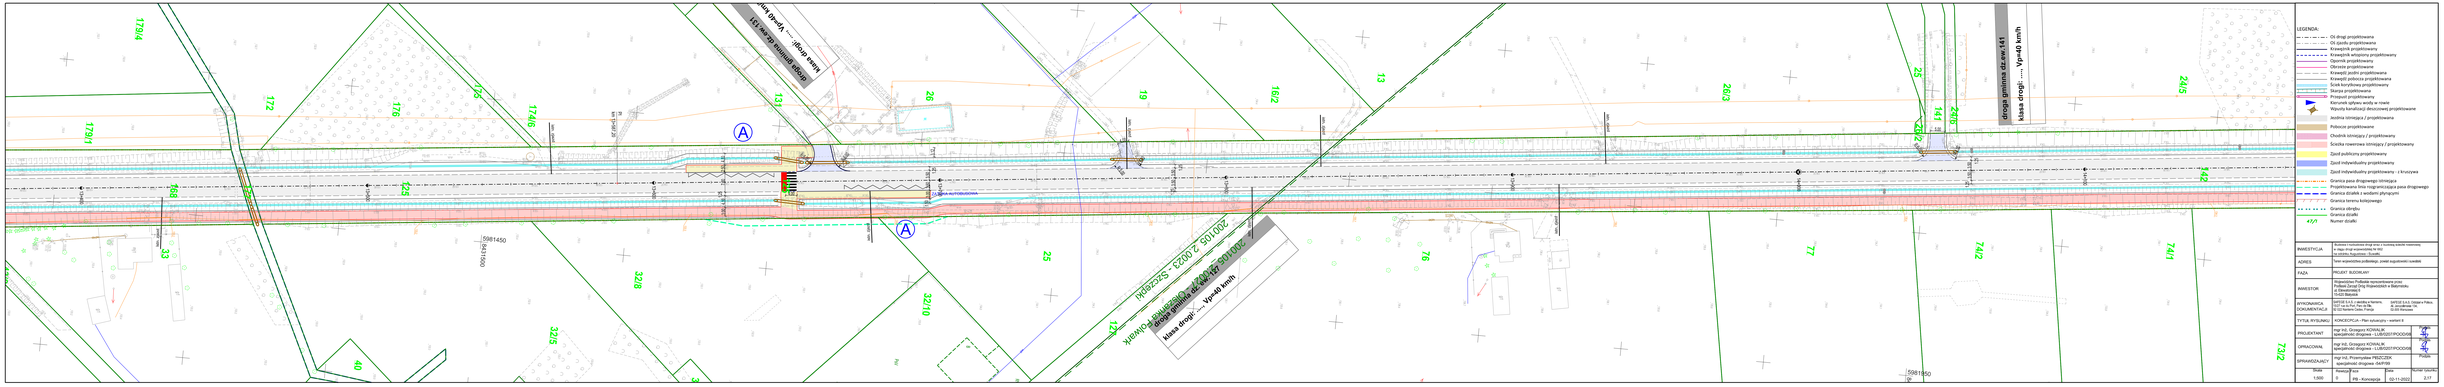

LEGENDA:

- Oś drogi projektowana
- Oś zjazdu projektowana
- Krawężnik projektowany
- Krawężnik wtopiony projektowany
- Opornik projektowany
- Obrzeże projektowane
- Krawędź jezdni projektowana
- Krawędź utwardzenia projektowana
- Ścieki korytowy projektowany
- Skarpa projektowany
- Przepust projektowany
- Kierunek spływu wody w rowie
- Wpusty kanalizacji deszczowej projektowane
- Jezdnia istniejąca / projektowana
- Pobocze projektowane
- Chodnik istniejący / projektowany
- Ścieżka rowerowa istniejący / projektowany
- Zjazd publiczny projektowany
- Zjazd indywidualny projektowany
- Zjazd indywidualny projektowany z kruszywa
- Granica pasa drogowego istniejąca
- Projektowana linia rozgraniczająca pasa drogowego
- Granica działek z wodami płynącymi
- Granica terenu kolejowego
- Granica obrębu
- Granica działki
- Numer działki


Skala	Wersja/Etap	Data	Numer rysunku
1:500	0 PB - Koncepcja	02-11-2022	2.17

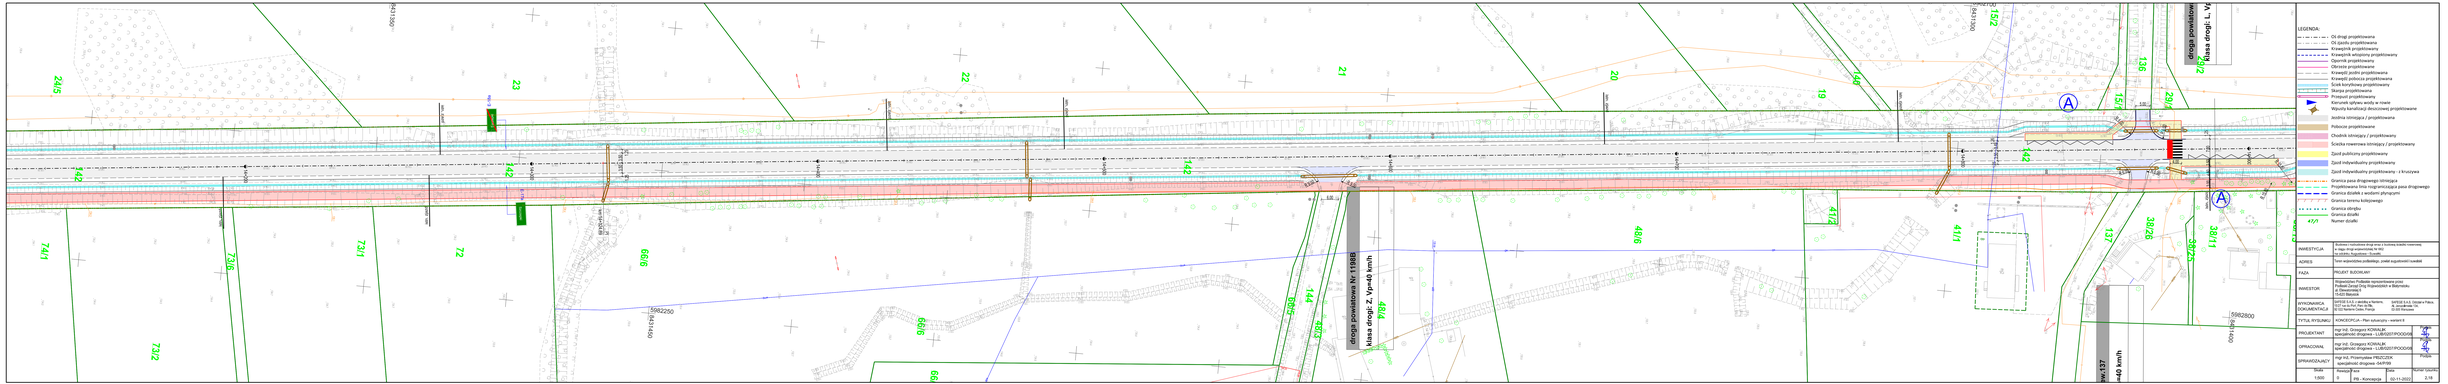
droga powiatowa
klasa drogi: L, Vp=40 km/h
droga powiatowa Nr 11988
klasa drogi: Z, Vp=40 km/h
LEGENDA:
Oś drogi projektowana
Oś zjazdu projektowana
Krawężnik projektowany
Krawężnik wlotowy projektowany
Opornik projektowany
Obrzeże projektowane
Krawężnik ściekowy projektowany
Krawężnik połowy projektowany
Ścieki korytkowe projektowane
Skarpa projektowana
Przepust projektowany
Kierunek spływu wody w rowie
Wpusty kanalizacji deszczowej projektowane
Inżynieria istniejąca / projektowana
Pobocze projektowane
Chodnik istniejący / projektowany
Ścieżka rowerowa istniejąca / projektowana
Zjazd publiczny projektowany
Zjazd indywidualny projektowany
Zjazd indywidualny projektowany - z kruszywa
Granica pasa drogowego istniejąca
Projektowana linia rozgraniczająca pasa drogowego
Granica działki z wodami płynącymi
Granica torfnia kolejowego
Granica obrębu
Granica działki
Numer działki
INWESTYCJA
TYTUŁ RYSUNKU
KONCEPCJA - Plan sytuacyjny - wariant II
PROJEKTANT
Skala 1:500
Rysunek nr 3
Etap PB - koncepcja
Data 02-11-2022
Numer rysunku 2.18

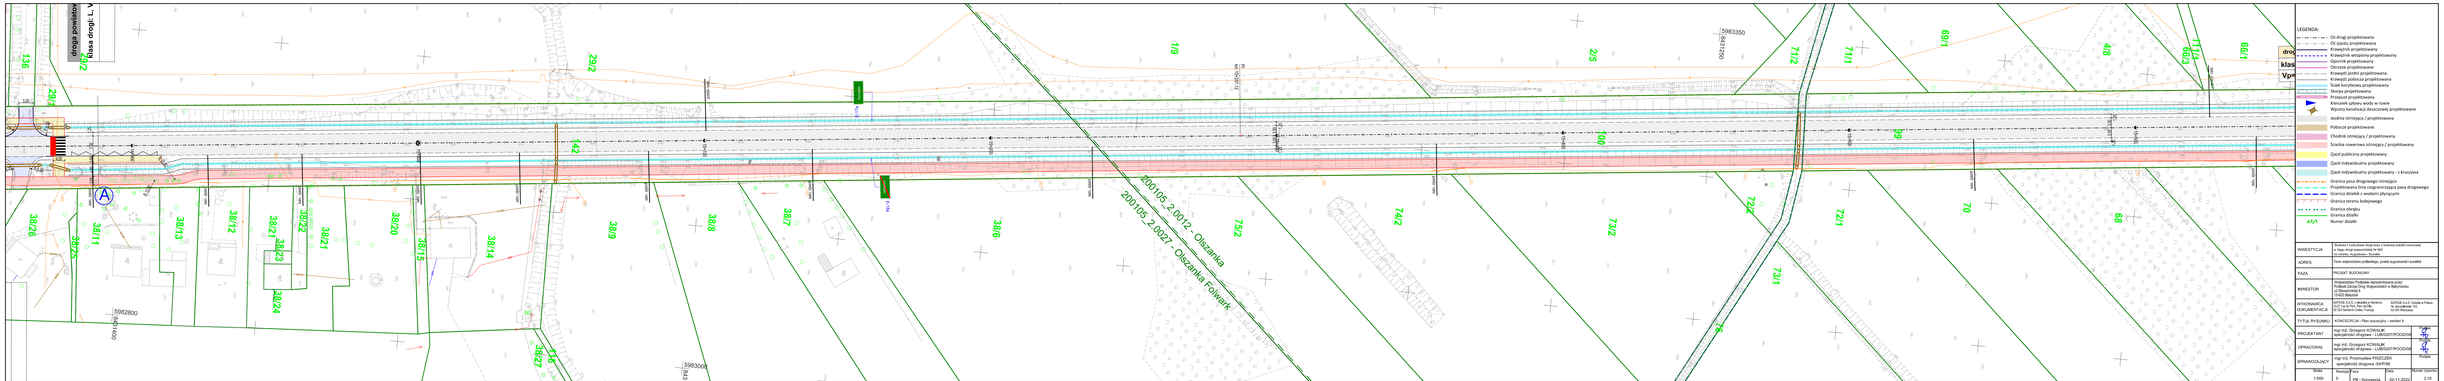
droga powiatowa
klasa drogi: L, V
Vpr
LEGENDA:
Oś drogi projektowana
Oś pasa projektowana
Krawężnik projektowany
Obrzeże betonowe projektowane
Ściek projektowany
Obrzeże projektowane
Krawędź jezdni projektowana
Krawędź pobocza projektowana
Ściek kryty/kosz projektowany
Skarpa projektowana
Rowy projektowane
Przepust typu płyta dennaz ściekami
Wysoka konstrukcja oporowa projektowana
Jezdnia istniejąca / projektowana
Pobocze projektowane
Chodnik istniejący / projektowany
Ścieżka rowerowa istniejąca / projektowana
Zjazd publiczny projektowany
Zjazd indywidualny projektowany
Zjazd indywidualny projektowany - z kruszywa
Granica pasa drogowego istniejąca
Projektowana linia rozgraniczająca pasy drogowego
Granica działek z wodami płynącymi
Granica terenu kolejowego
Granica obrębu
Granica działki
Numer działki
INWESTYCJA
TYTUŁ RYSUNKU
KONCEPCJA – Plan sytuacyjny – wariant II
PROJEKTANCI
Skala
1:500
Rewizja
0
Numer rysunku
2/19
2/19

LEGENDA:

- Oś drogi projektowana
- Oś zjazdu projektowana
- Krawężnik projektowany
- Krawężnik wtopiony projektowany
- Opornik projektowany
- Obrzeże projektowane
- Krawędź jezdni projektowana
- Krawędź pobocza projektowana
- Ściek korytkowy projektowany
- Skarpa projektowana
- Przepust projektowany
- Kierunek spływu wody w rowie
- Wpusty kanalizacji deszczowej projektowane
- Jezdnia istniejąca / projektowana
- Pobocze projektowane
- Chodnik istniejący / projektowany
- Ścieżka rowerowa istniejący / projektowany
- Zjazd publiczny projektowany
- Zjazd indywidualny projektowany
- Zjazd indywidualny projektowany - z kruszywa
- Granica pasa drogowego istniejąca
- Projektowana linia rozgraniczająca pasa drogowego
- Granica działek z wodami płynącymi
- Granica terenu kolejowego
- Granica obrębu
- Granica działki
- 47/1 Numer działki

INWESTYCJA	Budowa i rozbudowa drogi wraz z budową ścieżki rowerowej w ciągu drogi wojewódzkiej Nr 662 na odcinku Augustowa - Suwałki.			
ADRES	Teren województwa podlaskiego, powiat augustowski i suwalski			
FAZA	PROJEKT BUDOWLANY			
INWESTOR	Województwo Podlaskie reprezentowane przez Podlaski Zarząd Dróg Wojewódzkich w Białymstoku ul. Elewatorskiej 6 15-620 Białystok			
WYKONAWCA DOKUMENTACJI	SAFEGE S.A.S. z siedzibą w Nanterre, 15/27 rue du Port, Parc de l'Ile, 92 022 Nanterre Cedex, Francja	SAFEGE S.A.S. Oddział w Polsce, Al. Jerozolimskie 134, 02-305 Warszawa		
TYTUŁ RYSUNKU	KONCECPCJA - Plan sytuacyjny - wariant II			
PROJEKTANT	mgr inż. Grzegorz KOWALIK specjalność drogowa - LUB/0207/POOD/08			Podpis
OPRACOWAŁ	mgr inż. Grzegorz KOWALIK specjalność drogowa - LUB/0207/POOD/08			Podpis
SPRAWDZAJĄCY	mgr inż. Przemysław PISZCZEK specjalność drogowa -54/P/99			Podpis
Skala 1:500	Rewizja 0	Faza PB - Koncepcja	Data 02-11-2022	Numer rysunku 2.20

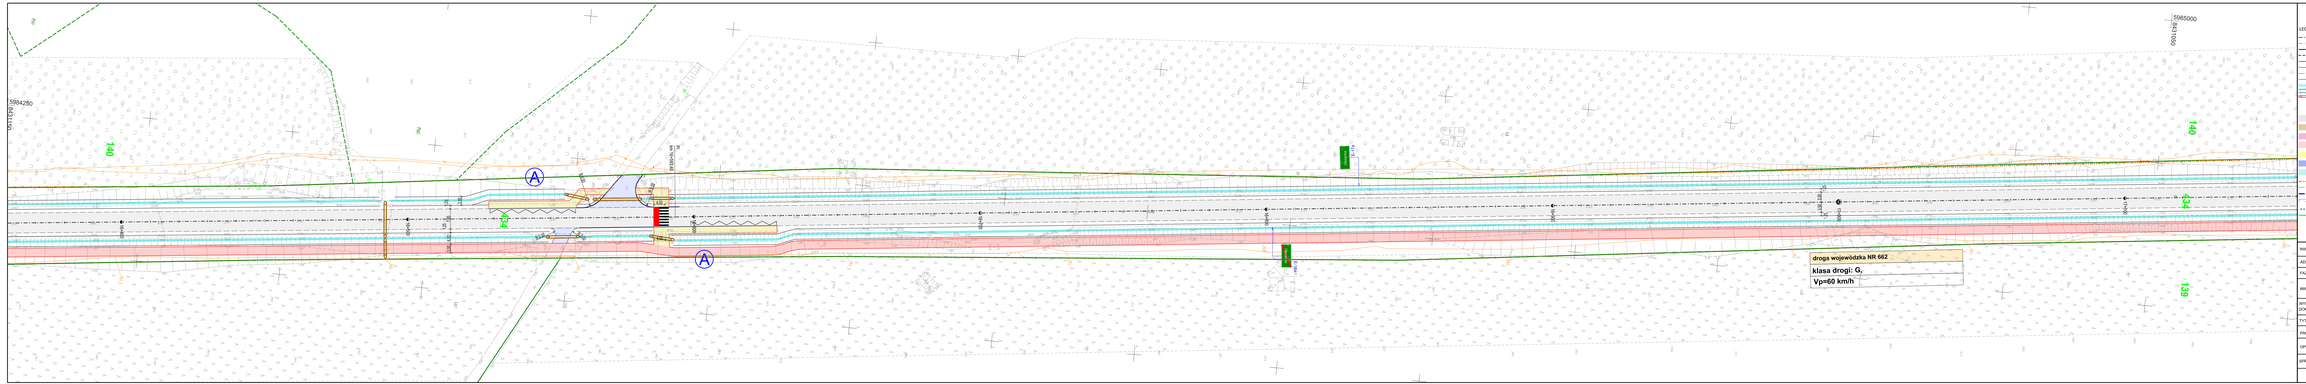

LEGENDA:

- Oś drogi projektowana
- Oś gzedu projektowana
- Krawężnik projektowany
- Krawężnik wtopiony projektowany
- Opornik projektowany
- Obrzeże projektowane
- Krawędź jezdni projektowana
- Krawędź pobocza projektowana
- Krawędź chodnika projektowany
- Skarpa projektowana
- Przepust projektowany
- Kierunek spływu wody w rowie
- Wpusty kanalizacji deszczowej projektowane
- Jezdnia istniejąca / projektowana
- Pobocze projektowane
- Chodnik istniejący / projektowany
- Ścieżka rowerowa istniejąca / projektowany
- Zjazd publiczny projektowany
- Zjazd indywidualny projektowany
- Zjazd indywidualny projektowany z kruszywa
- Granica pasa drogowego istniejąca
- Projektowana linia rozgraniczająca pasa drogowego
- Granica działek z wadami płynącymi
- Granica terenu kolejowego
- Granica obrębu
- Granica działki
- 417/1 Numer działki




LEGENDA:

- Oś drogi projektowana
- Oś zjazdu projektowana
- Krawężnik projektowany
- Krawężnik wtopiony projektowany
- Opornik projektowany
- Obrzeże projektowane
- Krawędź jezdni projektowana
- Krawędź pobocza projektowana
- Ściek korytkowy projektowany
- Skarpa projektowana
- Przepust projektowany
- Kierunek spływu wody w rowie
- Wpusty kanalizacji deszczowej projektowane
- Jezdnia istniejąca / projektowana
- Pobocze projektowane
- Chodnik istniejący / projektowany
- Ścieżka rowerowa istniejący / projektowany
- Zjazd publiczny projektowany
- Zjazd indywidualny projektowany
- Zjazd indywidualny projektowany - z kruszywa
- Granica pasa drogowego istniejąca
- Projektowana linia rozgraniczająca pasa drogowego
- Granica działek z wodami płynącymi
- Granica terenu kolejowego
- Granica obrębu
- Granica działki
- 47/1 Numer działki

INWESTYCJA	Budowa i rozbudowa drogi wraz z budową ścieżki rowerowej w ciągu drogi wojewódzkiej Nr 662 na odcinku Augustowa - Suwałki.	
ADRES	Teren województwa podlaskiego, powiat augustowski i suwalski	
FAZA	PROJEKT BUDOWLANY	
INWESTOR	Województwo Podlaskie reprezentowane przez Podlaski Zarząd Dróg Wojewódzkich w Białymstoku ul. Elewatorskiej 6 15-620 Białystok	
WYKONAWCA DOKUMENTACJI	SAFEGE S.A.S. z siedzibą w Nanterre, 15/27 rue du Port, Parc de l'Ile, 92 022 Nanterre Cedex, Francja	SAFEGE S.A.S. Oddział w Polsce, Al. Jerozolimskie 134, 02-305 Warszawa
TYTUŁ RYSUNKU	KONCECPCJA - Plan sytuacyjny - wariant II	
PROJEKTANT	mgr inż. Grzegorz KOWALIK specjalność drogowa - LUB/0207/POOD/08	Podpis
OPRACOWAŁ	mgr inż. Grzegorz KOWALIK specjalność drogowa - LUB/0207/POOD/08	Podpis
SPRAWDZAJĄCY	mgr inż. Przemysław PISZCZEK specjalność drogowa -54/P/99	Podpis

Skala	Rewizja	Faza	Data	Numer rysunku
1:500	0	PB - Koncepcja	02-11-2022	2.22

LEGENDA:

- Oś drogi projektowana
- Oś zjazdu projektowana
- Krawężnik projektowany
- Krawężnik wtopiony projektowany
- Opornik projektowany
- Obrzeże projektowane
- Krawędź jezdni projektowana
- Krawędź pobocza projektowana
- Ściek korytkowy projektowany
- Skarpa projektowana
- Przepust projektowany
- Kierunek spływu wody w rowie
- Wpusty kanalizacji deszczowej projektowane
- Jezdnia istniejąca / projektowana
- Pobocze projektowane
- Chodnik istniejący / projektowany
- Ścieżka rowerowa istniejący / projektowany
- Zjazd publiczny projektowany
- Zjazd indywidualny projektowany
- Zjazd indywidualny projektowany - z kruszywa
- Granica pasa drogowego istniejąca
- Projektowana linia rozgraniczająca pasa drogowego
- Granica działek z wodami płynącymi
- Granica terenu kolejowego
- Granica obrębu
- Granica działki
- 47/1 Numer działki

INWESTYCJA	Budowa i rozbudowa drogi wraz z budową ścieżki rowerowej w ciągu drogi wojewódzkiej Nr 662 na odcinku Augustowa - Suwałki.			
ADRES	Teren województwa podlaskiego, powiat augustowski i suwalski			
FAZA	PROJEKT BUDOWLANY			
INWESTOR	Województwo Podlaskie reprezentowane przez Podlaski Zarząd Dróg Wojewódzkich w Białymstoku ul. Elewatorskiej 6 15-620 Białystok			
WYKONAWCA DOKUMENTACJI	SAFEGE S.A.S. z siedzibą w Nanterre, 15/27 rue du Port, Parc de l'Ile, 92 022 Nanterre Cedex, Francja	SAFEGE S.A.S. Oddział w Polsce, Al. Jerozolimskie 134, 02-305 Warszawa		
TYTUŁ RYSUNKU	KONCECPCJA - Plan sytuacyjny - wariant II			
PROJEKTANT	mgr inż. Grzegorz KOWALIK specjalność drogowa - LUB/0207/POOD/08			Podpis
OPRACOWAŁ	mgr inż. Grzegorz KOWALIK specjalność drogowa - LUB/0207/POOD/08			Podpis
SPRAWDZAJĄCY	mgr inż. Przemysław PISZCZEK specjalność drogowa -54/P/99			Podpis
Skala	Rewizja	Faza	Data	Numer rysunku
1:500	0	PB - Koncepcja	02-11-2022	2.23

LEGENDA:

- Oś drogi projektowana
- Oś zjazdu projektowana
- Krawężnik projektowany
- Krawężnik wtopiony projektowany
- Opornik projektowany
- Obrzeże projektowane
- Krawędź jezdni projektowana
- Krawędź pobocza projektowana
- Ściek korytkowy projektowany
- Skarpa projektowana
- Przepust projektowany
- Kierunek spływu wody w rowie
- Wpusty kanalizacji deszczowej projektowane
- Jezdnia istniejąca / projektowana
- Pobocze projektowane
- Chodnik istniejący / projektowany
- Ścieżka rowerowa istniejący / projektowany
- Zjazd publiczny projektowany
- Zjazd indywidualny projektowany
- Zjazd indywidualny projektowany - z kruszywa
- Granica pasa drogowego istniejąca
- Projektowana linia rozgraniczająca pasa drogowego
- Granica działek z wodami płynącymi
- Granica terenu kolejowego
- Granica obrębu
- Granica działki
- 47/1 Numer działki

INWESTYCJA	Budowa i rozbudowa drogi wraz z budową ścieżki rowerowej w ciągu drogi wojewódzkiej Nr 662 na odcinku Augustów - Suwałki.			
ADRES	Teren województwa podlaskiego, powiat augustowski i suwalski			
FAZA	PROJEKT BUDOWLANY			
INWESTOR	Województwo Podlaskie reprezentowane przez Podlaski Zarząd Dróg Wojewódzkich w Białymstoku ul. Elewatorskiej 6 15-620 Białystok			
WYKONAWCA DOKUMENTACJI	SAFEGE S.A.S. z siedzibą w Nanterre, 15/27 rue du Port, Parc de l'Ile, 92 022 Nanterre Cedex, Francja	SAFEGE S.A.S. Oddział w Polsce, Al. Jerozolimskie 134, 02-305 Warszawa		
TYTUŁ RYSUNKU	KONCEPCJA - Plan sytuacyjny - wariant II			
PROJEKTANT	mgr inż. Grzegorz KOWALIK specjalność drogowa - LUB/0207/POOD/08	Podpis		
OPRACOWAŁ	mgr inż. Grzegorz KOWALIK specjalność drogowa - LUB/0207/POOD/08	Podpis		
SPRAWDZAJĄCY	mgr inż. Przemysław PISZCZEK specjalność drogowa -54/P/99	Podpis		
Skala	Rewizja	Faza	Data	Numer rysunku
1:500	0	PB - Koncepcja	02-11-2022	2.24

LEGENDA:

- Oś drogi projektowana
- Oś zjazdu projektowana
- Krawężnik projektowany
- Krawężnik wtopiony projektowany
- Opornik projektowany
- Obrzeże projektowane
- Krawędź jezdni projektowana
- Krawędź pobocza projektowana
- Ściek korytkowy projektowany
- Skarpa projektowana
- Przepust projektowany
- Kierunek spływu wody w rowie
- Wpusty kanalizacji deszczowej projektowane
- Jezdnia istniejąca / projektowana
- Pobocze projektowane
- Chodnik istniejący / projektowany
- Ścieżka rowerowa istniejący / projektowany
- Zjazd publiczny projektowany
- Zjazd indywidualny projektowany
- Zjazd indywidualny projektowany - z kruszywa
- Granica pasa drogowego istniejąca
- Projektowana linia rozgraniczająca pasa drogowego
- Granica działek z wodami płynącymi
- Granica terenu kolejowego
- Granica obrębu
- Granica działki
- 47/1 Numer działki

INWESTYCJA	Budowa i rozbudowa drogi wraz z budową ścieżki rowerowej w ciągu drogi wojewódzkiej Nr 662 na odcinku Augustowa - Suwałki.		
ADRES	Teren województwa podlaskiego, powiat augustowski i suwalski		
FAZA	PROJEKT BUDOWLANY		
INWESTOR	Województwo Podlaskie reprezentowane przez Podlaski Zarząd Dróg Wojewódzkich w Białymstoku ul. Elewatorskiej 6 15-620 Białystok		
WYKONAWCA DOKUMENTACJI	SAFEGE S.A.S. z siedzibą w Nanterre, 15/27 rue du Port, Parc de l'Ile, 92 022 Nanterre Cedex, Francja	SAFEGE S.A.S. Oddział w Polsce, Al. Jerozolimskie 134, 02-305 Warszawa	
TYTUŁ RYSUNKU	KONCECPCJA - Plan sytuacyjny - wariant II		
PROJEKTANT	mgr inż. Grzegorz KOWALIK specjalność drogowa - LUB/0207/POOD/08		Podpis
OPRACOWAŁ	mgr inż. Grzegorz KOWALIK specjalność drogowa - LUB/0207/POOD/08		Podpis
SPRAWDZAJĄCY	mgr inż. Przemysław PISZCZEK specjalność drogowa -54/P/99		Podpis

Skala	Rewizja	Faza	Data	Numer rysunku
1:500	0	PB - Koncepcja	02-11-2022	2.25

LEGENDA:

- Oś drogi projektowana
- Oś zjazdu projektowana
- Krawężnik projektowany
- Krawężnik wtopiony projektowany
- Opornik projektowany
- Obrzeże projektowane
- Krawędź jezdni projektowana
- Krawędź pobocza projektowana
- Ściek korytkowy projektowany
- Skarpa projektowana
- Przepust projektowany
- Kierunek spływu wody w rowie
- Wpusty kanalizacji deszczowej projektowane
- Jezdnia istniejąca / projektowana
- Pobocze projektowane
- Chodnik istniejący / projektowany
- Ścieżka rowerowa istniejący / projektowany
- Zjazd publiczny projektowany
- Zjazd indywidualny projektowany
- Zjazd indywidualny projektowany - z kruszywa
- Granica pasa drogowego istniejąca
- Projektowana linia rozgraniczająca pasa drogowego
- Granica działek z wodami płynącymi
- Granica terenu kolejowego
- Granica obrębu
- Granica działki
- 47/1 Numer działki

INWESTYCJA	Budowa i rozbudowa drogi wraz z budową ścieżki rowerowej w ciągu drogi wojewódzkiej Nr 662 na odcinku Augustowa - Suwałki.		
ADRES	Teren województwa podlaskiego, powiat augustowski i suwalski		
FAZA	PROJEKT BUDOWLANY		
INWESTOR	Województwo Podlaskie reprezentowane przez Podlaski Zarząd Dróg Wojewódzkich w Białymstoku ul. Elewatorskiej 6 15-620 Białystok		
WYKONAWCA DOKUMENTACJI	SAFEGE S.A.S. z siedzibą w Nanterre, 15/27 rue du Port, Parc de l'Ile, 92 022 Nanterre Cedex, Francja	SAFEGE S.A.S. Oddział w Polsce, Al. Jerozolimskie 134, 02-305 Warszawa	
TYTUŁ RYSUNKU	KONCECPCJA - Plan sytuacyjny - wariant II		
PROJEKTANT	mgr inż. Grzegorz KOWALIK specjalność drogowa - LUB/0207/POOD/08		Podpis
OPRACOWAŁ	mgr inż. Grzegorz KOWALIK specjalność drogowa - LUB/0207/POOD/08		Podpis
SPRAWDZAJĄCY	mgr inż. Przemysław PISZCZEK specjalność drogowa -54/P/99		Podpis

Skala	Rewizja	Faza	Data	Numer rysunku
1:500	0	PB - Koncepcja	02-11-2022	2.26

LEGENDA:

- Oś drogi projektowana
- Oś zjazdu projektowana
- Krawężnik projektowany
- Krawężnik wtopiony projektowany
- Opornik projektowany
- Obrzeże projektowane
- Krawędź jezdni projektowana
- Krawędź pobocza projektowana
- Ściek korytkowy projektowany
- Skarpa projektowana
- Przepust projektowany
- Kierunek spływu wody w rowie
- Wpusty kanalizacji deszczowej projektowane
- Jezdnia istniejąca / projektowana
- Pobocze projektowane
- Chodnik istniejący / projektowany
- Ścieżka rowerowa istniejący / projektowany
- Zjazd publiczny projektowany
- Zjazd indywidualny projektowany
- Zjazd indywidualny projektowany - z kruszywa
- Granica pasa drogowego istniejąca
- Projektowana linia rozgraniczająca pasa drogowego
- Granica działek z wodami płynącymi
- Granica terenu kolejowego
- Granica obrębu
- Granica działki
- 47/1 Numer działki

INWESTYCJA	Budowa i rozbudowa drogi wraz z budową ścieżki rowerowej w ciągu drogi wojewódzkiej Nr 662 na odcinku Augustowa - Suwałki.
ADRES	Teren województwa podlaskiego, powiat augustowski i suwalski
FAZA	PROJEKT BUDOWLANY
INWESTOR	Województwo Podlaskie reprezentowane przez Podlaski Zarząd Dróg Wojewódzkich w Białymstoku ul. Elewatorskiej 6 15-620 Białystok
WYKONAWCA DOKUMENTACJI	SAFEGE S.A.S. z siedzibą w Nanterre, 15/27 rue du Port, Parc de l'Ile, 92 022 Nanterre Cedex, Francja; SAFEGE S.A.S. Oddział w Polsce, Al. Jerozolimskie 134, 02-305 Warszawa
TYTUŁ RYSUNKU	KONCECPCJA - Plan sytuacyjny - wariant II
PROJEKTANT	mgr inż. Grzegorz KOWALIK specjalność drogowa - LUB/0207/POOD/08 — Podpis
OPRACOWAŁ	mgr inż. Grzegorz KOWALIK specjalność drogowa - LUB/0207/POOD/08 — Podpis
SPRAWDZAJĄCY	mgr inż. Przemysław PISZCZEK specjalność drogowa -54/P/99 — Podpis

Skala	Rewizja	Faza	Data	Numer rysunku
1:500	0	PB - Koncepcja	02-11-2022	2.27

LEGENDA:

- Oś drogi projektowana
- Oś zjazdu projektowana
- Krawężnik projektowany
- Krawężnik wtopiony projektowany
- Opornik projektowany
- Obrzeże projektowane
- Krawędź jezdni projektowana
- Krawędź pobocza projektowana
- Ściek korytkowy projektowany
- Skarpa projektowana
- Przepust projektowany
- Kierunek spływu wody w rowie
- Wpusty kanalizacji deszczowej projektowane
- Jezdnia istniejąca / projektowana
- Pobocze projektowane
- Chodnik istniejący / projektowany
- Ścieżka rowerowa istniejący / projektowany
- Zjazd publiczny projektowany
- Zjazd indywidualny projektowany
- Zjazd indywidualny projektowany - z kruszywa
- Granica pasa drogowego istniejąca
- Projektowana linia rozgraniczająca pasa drogowego
- Granica działek z wodami płynącymi
- Granica terenu kolejowego
- Granica obrębu
- Granica działki
- 47/1 Numer działki

INWESTYCJA	Budowa i rozbudowa drogi wraz z budową ścieżki rowerowej w ciągu drogi wojewódzkiej Nr 662 na odcinku Augustowa - Suwałki.			
ADRES	Teren województwa podlaskiego, powiat augustowski i suwalski			
FAZA	PROJEKT BUDOWLANY			
INWESTOR	Województwo Podlaskie reprezentowane przez Podlaski Zarząd Dróg Wojewódzkich w Białymstoku ul. Elewatorskiej 6 15-620 Białystok			
WYKONAWCA DOKUMENTACJI	SAFEGE S.A.S. z siedzibą w Nanterre, 15/27 rue du Port, Parc de l'Ile, 92 022 Nanterre Cedex, Francja	SAFEGE S.A.S. Oddział w Polsce, Al. Jerozolimskie 134, 02-305 Warszawa		
TYTUŁ RYSUNKU	KONCECPCJA - Plan sytuacyjny - wariant II			
PROJEKTANT	mgr inż. Grzegorz KOWALIK specjalność drogowa - LUB/0207/POOD/08			Podpis
OPRACOWAŁ	mgr inż. Grzegorz KOWALIK specjalność drogowa - LUB/0207/POOD/08			Podpis
SPRAWDZAJĄCY	mgr inż. Przemysław PISZCZEK specjalność drogowa -54/P/99			Podpis
Skala 1:500	Rewizja 0	Faza PB - Koncepcja	Data 02-11-2022	Numer rysunku 2.28

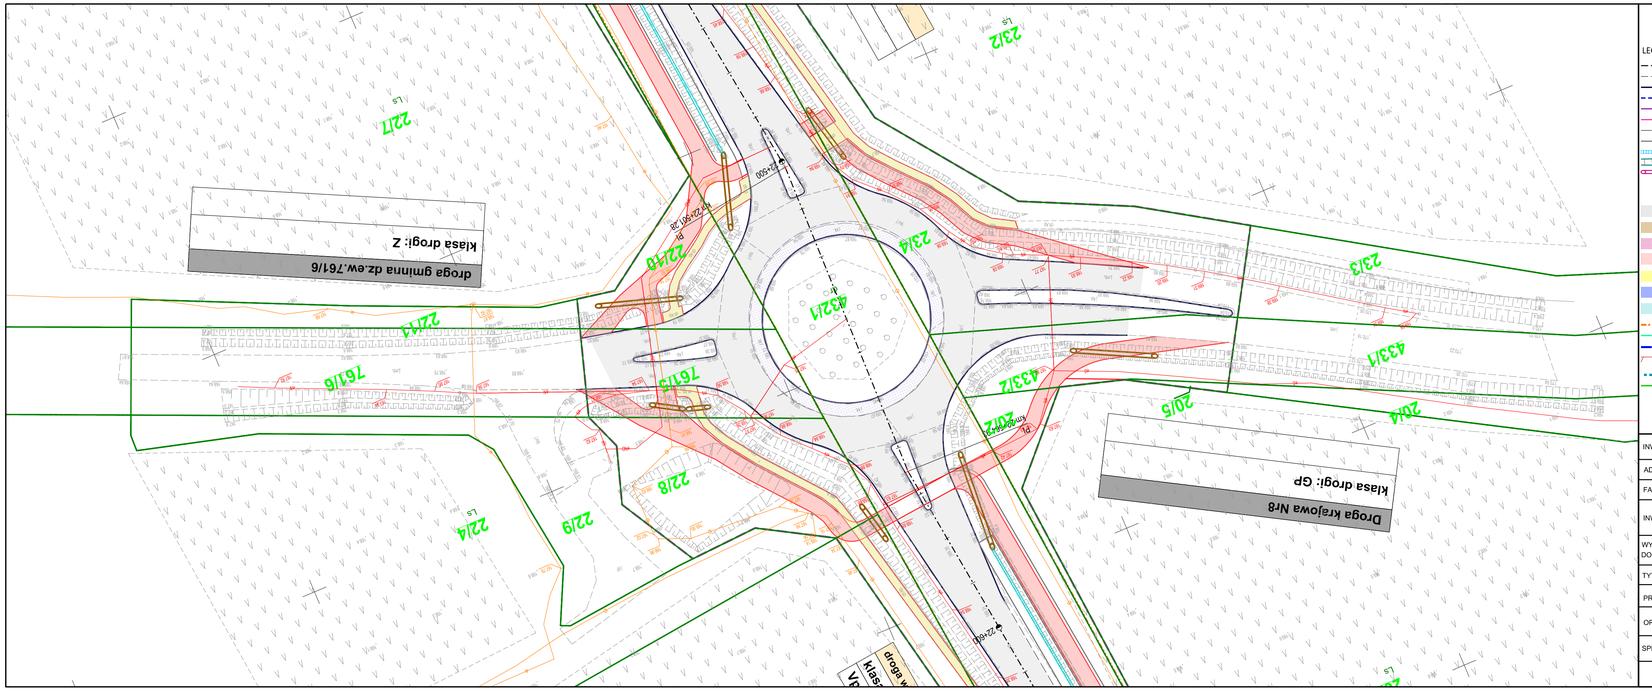

LEGENDA:

- Oś drogi projektowana
- Oś zjazdu projektowana
- Krawężnik projektowany
- Krawężnik wtopiony projektowany
- Opornik projektowany
- Obrzeże projektowane
- Krawędź jezdni projektowana
- Krawędź pobocza projektowana
- Ściek korytkowy projektowany
- Skarpa projektowana
- Przepust projektowany
- Kierunek spływu wody w rowie
- Wpusty kanalizacji deszczowej projektowane
- Jezdnia istniejąca / projektowana
- Pobocze projektowane
- Chodnik istniejący / projektowany
- Ścieżka rowerowa istniejący / projektowany
- Zjazd publiczny projektowany
- Zjazd indywidualny projektowany
- Zjazd indywidualny projektowany - z kruszywa
- Granica pasa drogowego istniejąca
- Projektowana linia rozgraniczająca pasa drogowego
- Granica działek z wodami płynącymi
- Granica terenu kolejowego
- Granica obrębu
- Granica działki
- 47/1 Numer działki

INWESTYCJA	Budowa i rozbudowa drogi wraz z budową ścieżki rowerowej w ciągu drogi wojewódzkiej Nr 662 na odcinku Augustowa – Suwałki.
ADRES	Teren województwa podlaskiego, powiat augustowski i suwalski
FAZA	PROJEKT BUDOWLANY
INWESTOR	Województwo Podlaskie reprezentowane przez Podlaski Zarząd Dróg Wojewódzkich w Białymstoku ul. Elewatorskiej 6 15-620 Białystok
WYKONAWCA DOKUMENTACJI	SAFEGE S.A.S. z siedzibą w Nanterre, 1927 rue du Port, Parc de l'Ile, 92 022 Nanterre Cedex, Francja — SAFEGE S.A.S. Oddział w Polsce, Al. Jerozolimskie 134, 02-305 Warszawa
TYTUŁ RYSUNKU	KONCEPCJA – Plan sytuacyjny - wariant III
PROJEKTANT	mgr inż. Grzegorz KOWALIK specjalność drogowa – LUB/0207/POOD/08 — Podpis
OPRACOWAŁ	mgr inż. Grzegorz KOWALIK specjalność drogowa - LUB/0207/POOD/08 — Podpis
SPRAWDZAJĄCY	mgr inż. Przemysław PISZCZEK specjalność drogowa -54/P/99 — Podpis

Skala	Rewizja	Faza	Data	Numer rysunku
1:500	0	PB - Koncepcja	02-11-2022	2.28a

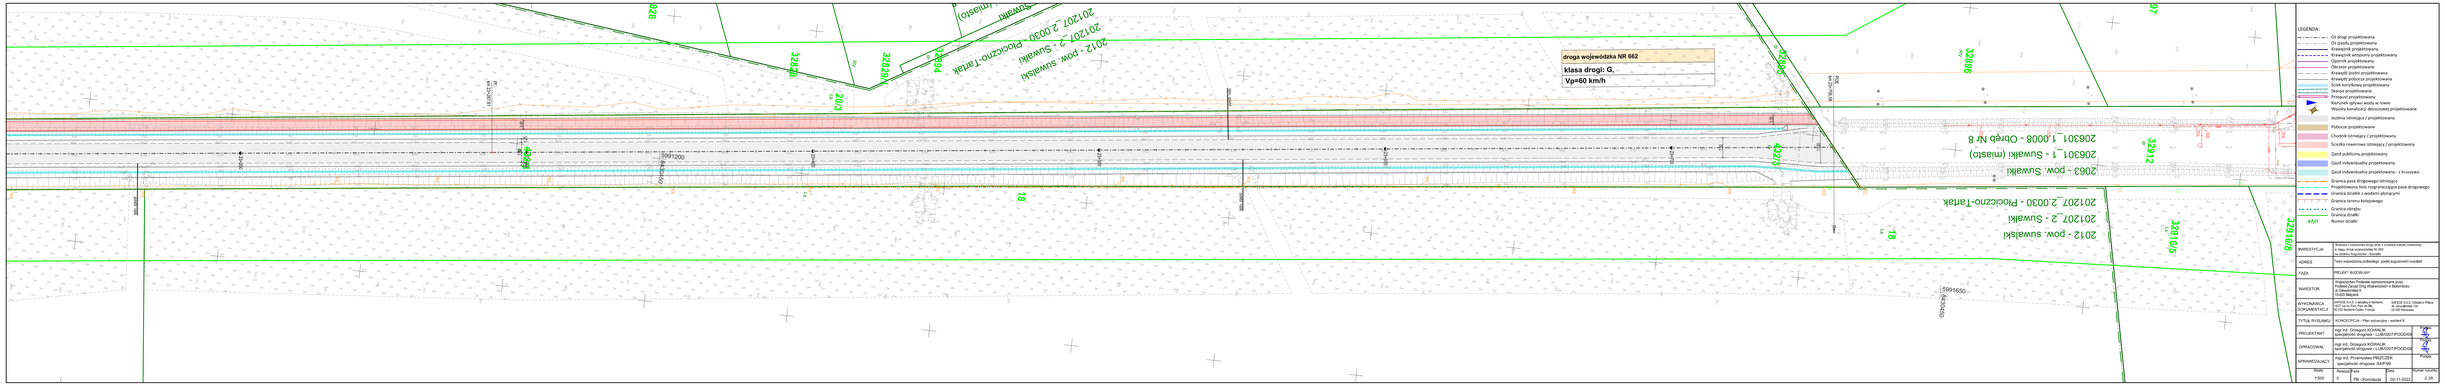
droga wojewódzka NR 662
klasa drogi: G,
Vp=60 km/h
2012 - pow. suwalski
201207_2_0030 - Płociczno-Tartak
2063 - pow. suwalski
206301_1 - Suwałki (miasto)
206301_1_0008 - Obwód Nr 8
LEGENDA:
Oś drogi projektowana
Przepust projektowany
Kierunek spływu wody w rowie
Wpusty kanalizacji deszczowej projektowane
Jezdnia istniejąca / projektowana
Pobocze projektowane
Chodnik istniejący / projektowany
Ścieżka rowerowa istniejąca / projektowany
Zjazd publiczny projektowany
Zjazd indywidualny projektowany
Granica pasa drogowego istniejąca
Projektowana linia rozgraniczająca pasa drogowego
Granica działki z wodami płynącymi
Granica terenu kolejowego
Granica obrębu
Granica działki
Numer działki
INWESTYCJA
TYTUŁ RYSUNKU
KONCEPCJA - Plan sytuacyjny - wariant II
PROJEKTANT
mgr inż. Grzegorz KOWALIK
Skala
1:500
02-11-2022
2.29