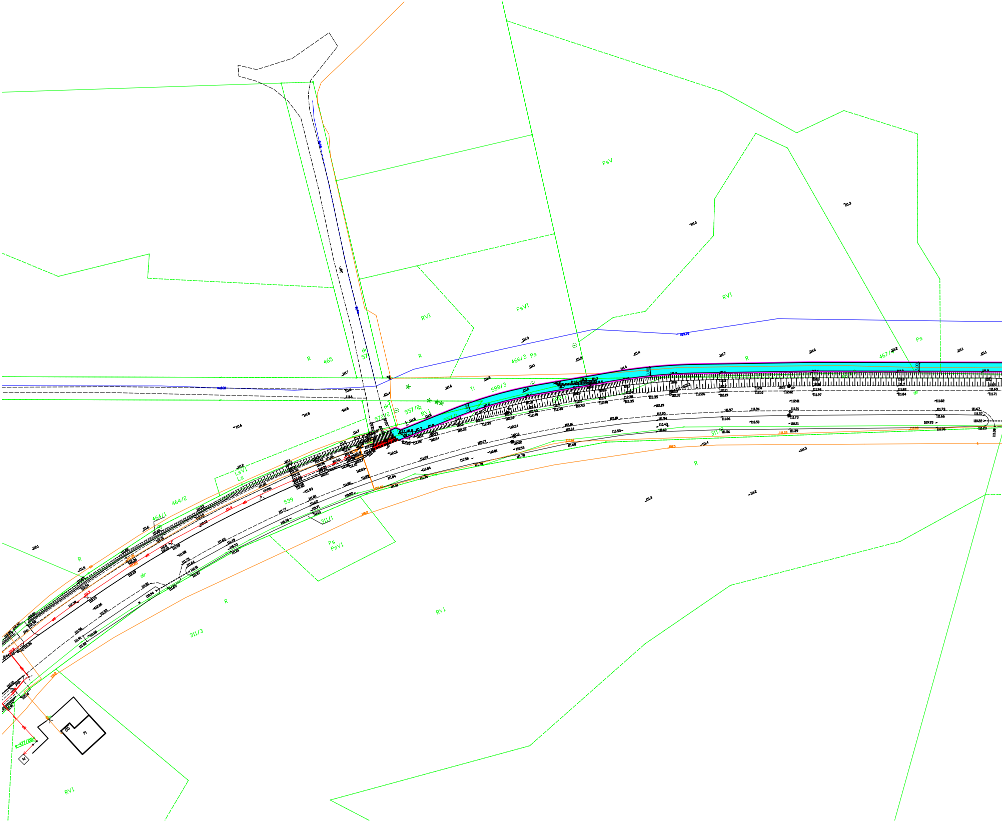
PsV
RVI
PsVI
RVI
R
465
R
466/2 Ps
588/3
Tl
557/3
574/2
RVI
R
Ps
467/
LsVI
Ls
464/2
464/1
539
311/1
Ps
PsVI
R
dr
R
311/3
RVI
RVI
311/
R
111.3
111.8
109.79
110.9
111.7
111.6
111.4
111.2
111.1
111.6
111.8
111.2
111.3
111.2

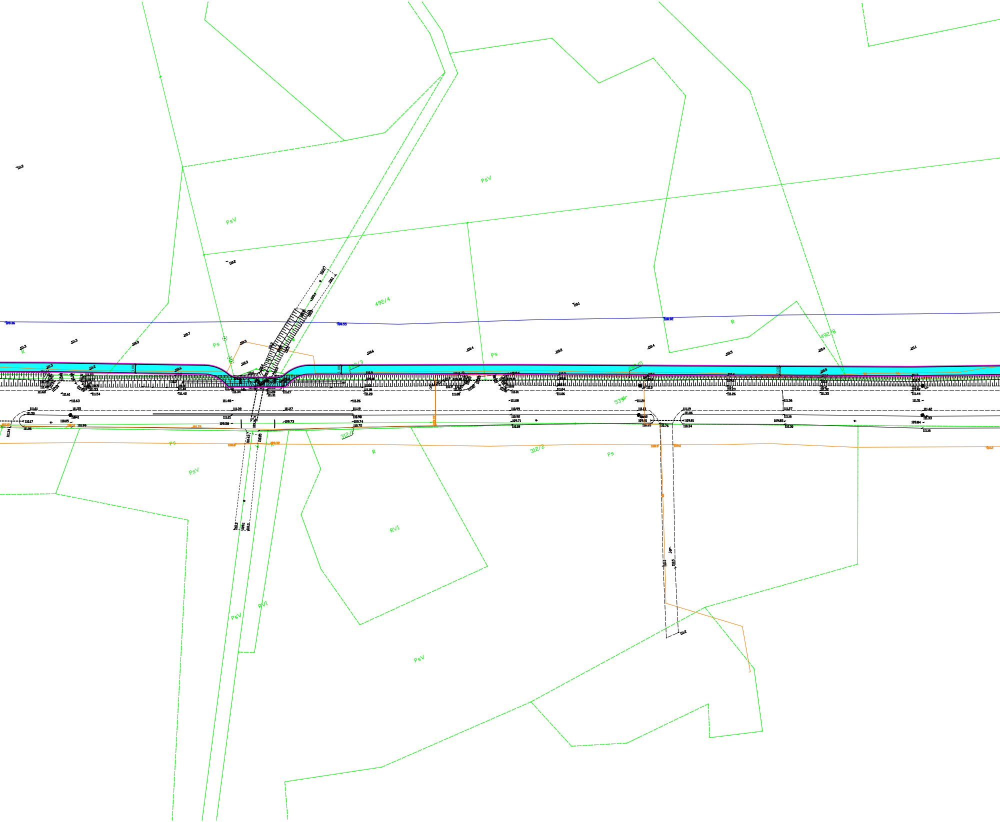
PsV
PsV
492/4
492/8
R
Ps
R
Ps
312/2
R
Ps
PsV
RVI
RVI
PsV
PsV
539

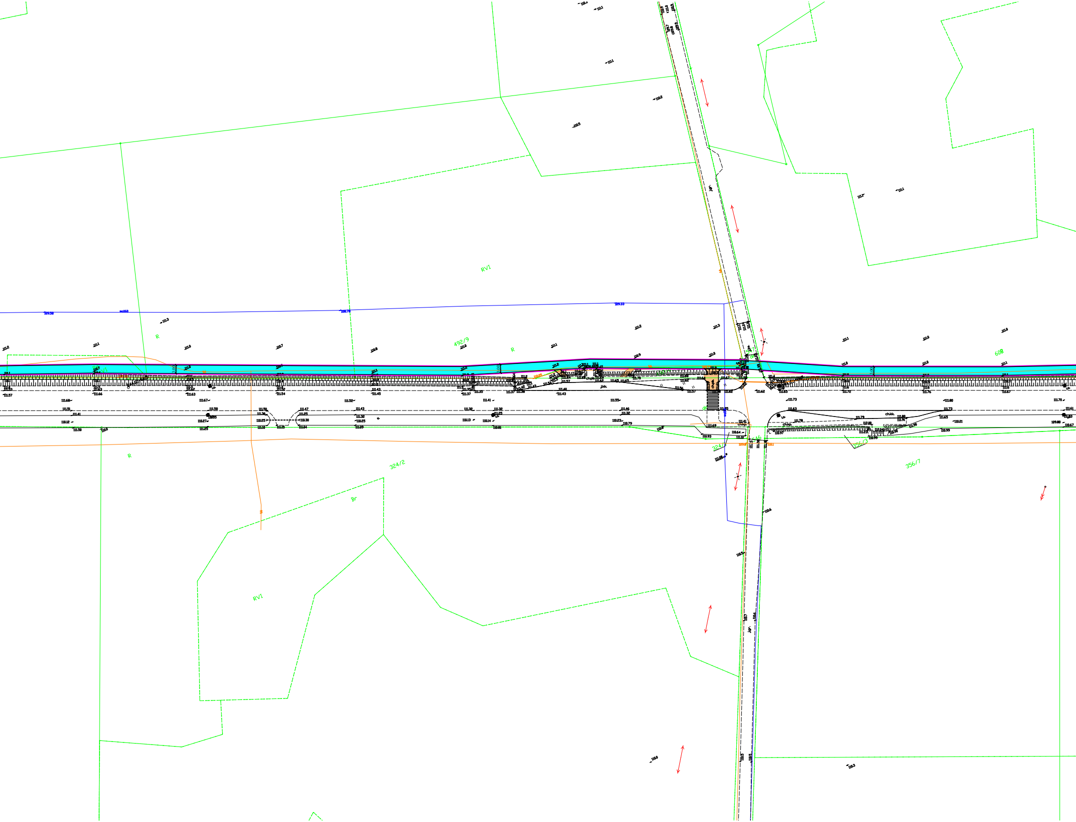
RVI
R
492/9
R
R
324/2
356/7
Br
RVI

# KONCEPCJA BUDOWY ŚCIEŻKI ROWEROWEJ
# WARIANT 1
# SKALA 1:1000

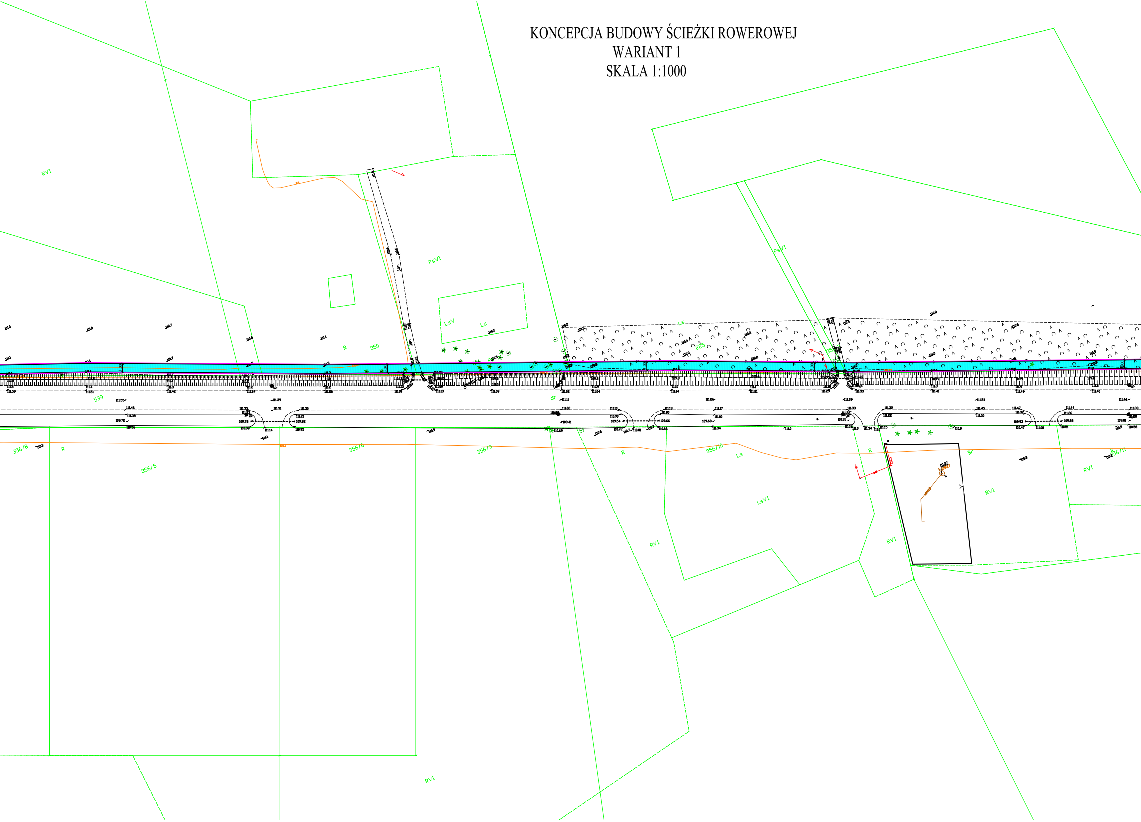
RVI
PsVI
LsV
Ls
R
350
225
PsVI
539
356/8
R
356/5
356/6
356/9
R
356/10
Ls
LsVI
R
Br
RVI
356/11
RVI
RVI
RVI
RVI

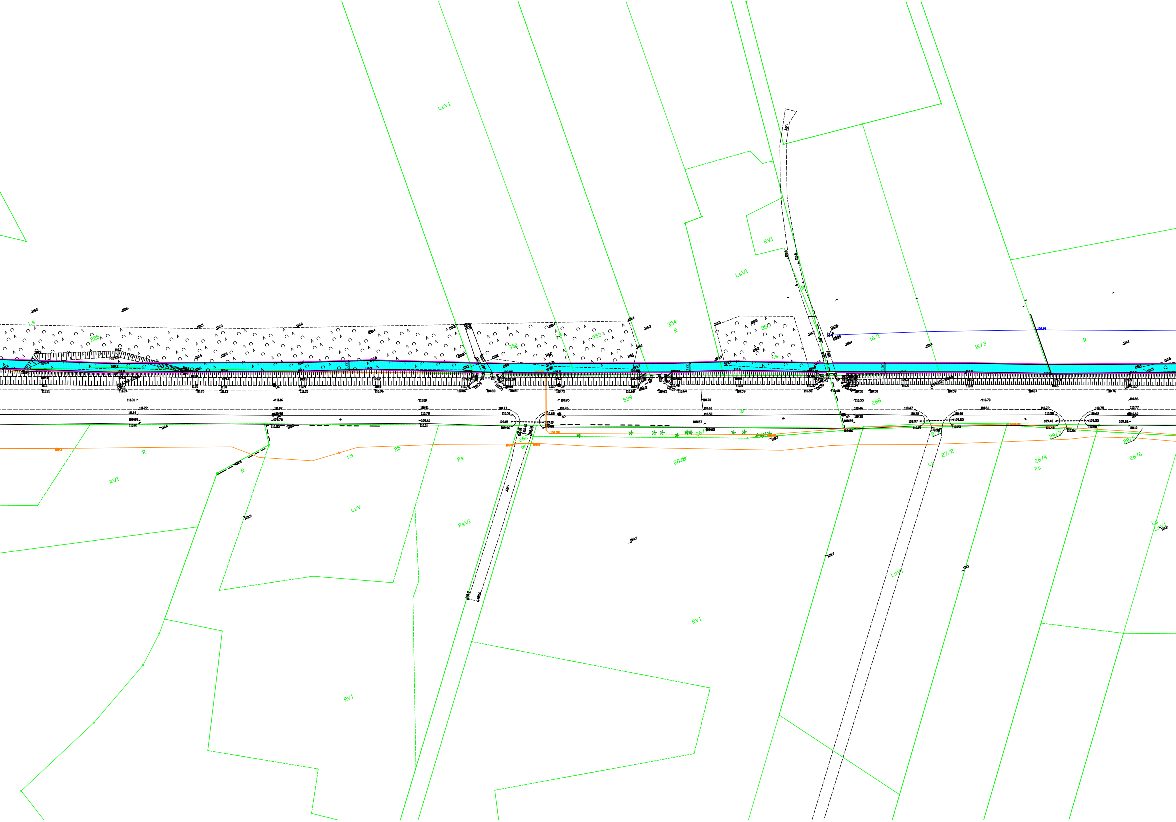
LsVI
LsVI
RVI
Ls
225
352
353
354
R
350
Ls
16/1
16/3
R
539
288
262
26/1
28/2
25
Ls
Ps
R
R
RVI
LsV
PsVI
27/2
Ls
28/3
28/4
Ps
28/5
28/6
Ls
LsVI
LsVI
RVI
RVI

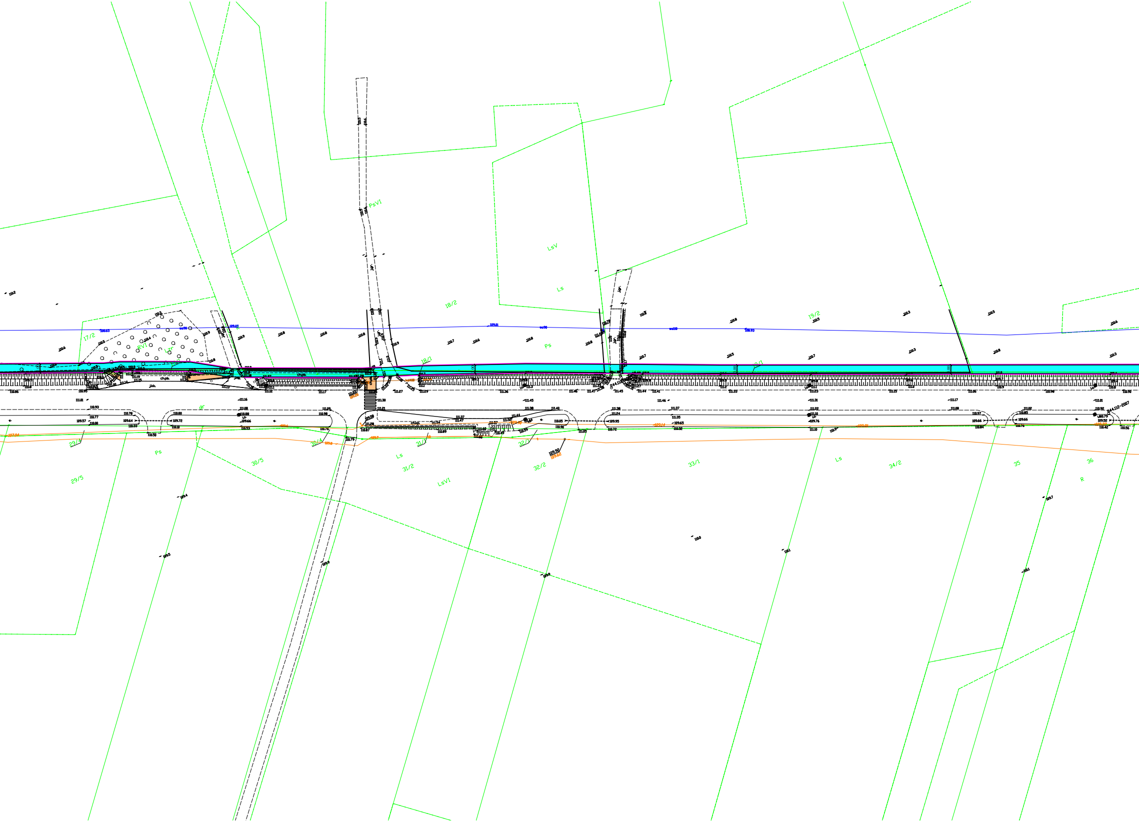
PsVI
LsV
Ls
18/2
19/2
17/2
Ps
18/1
19/1
29/1
29/5
Ps
30/5
30/4
31/1
Ls
31/2
LsVI
32/1
32/2
33/1
Ls
34/2
35
36
R
chpb.
jkk.

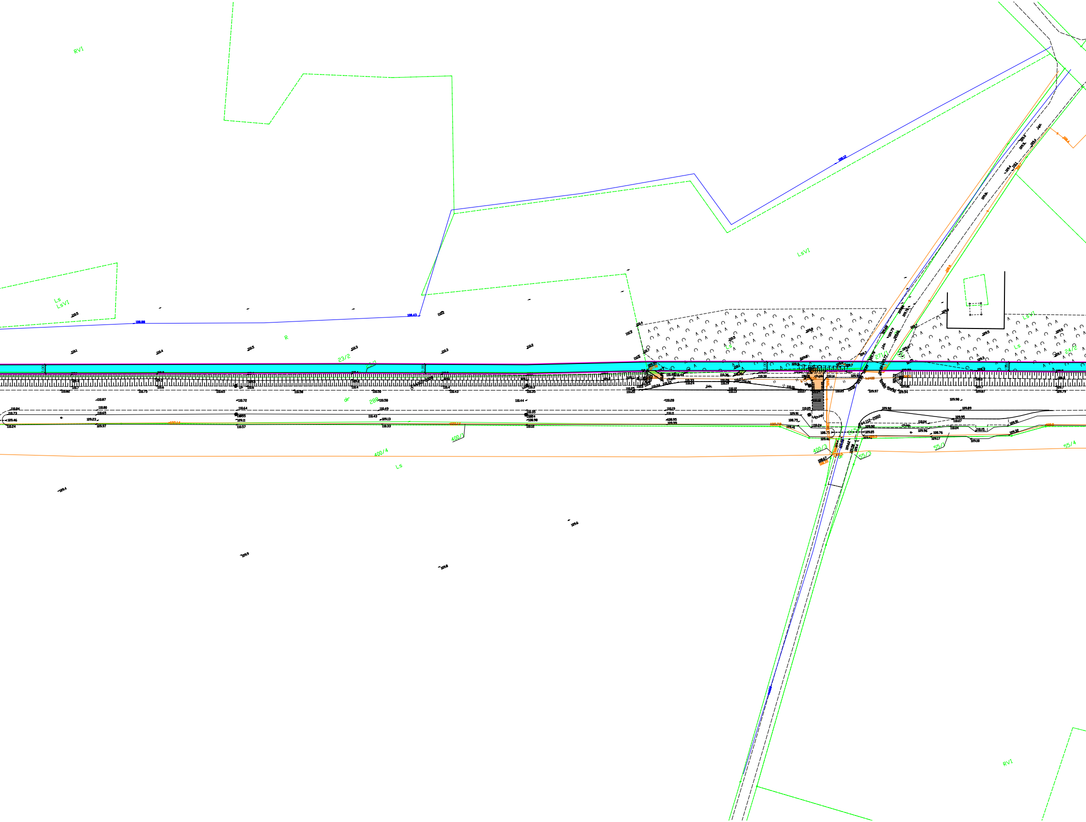
RVI
Ls
LsVI
LsVI
R
23/2
dr
288
400/1
400/4
Ls
400/3
dr
55/3
55/1
55/4
271/1
24/2
Ls
LsVI
265
4.112-2002
ch.kp.
ch.kp.
ch.pl.
3.00
108.99
108.43
110.5
110.1
110.4
110.5
110.3
110.82
110.75
110.65
110.56
110.50
110.87
110.72
110.58
110.84
110.73
109.46
110.24
110.80
110.65
109.23
109.97
110.64
110.655
109.11
110.57
110.49
110.43
109.13
110.33
109.4
109.9
109.8
109.6
109.97
109.94
109.98
109.92
109.89
109.95
110.07
110.04
109.91
109.96
108.76
109.17
109.18
110.15
109.32
110.05
109.91
108.75
110.24
108.67
109.5
109.7
109.3
RVI

# Zał. 1

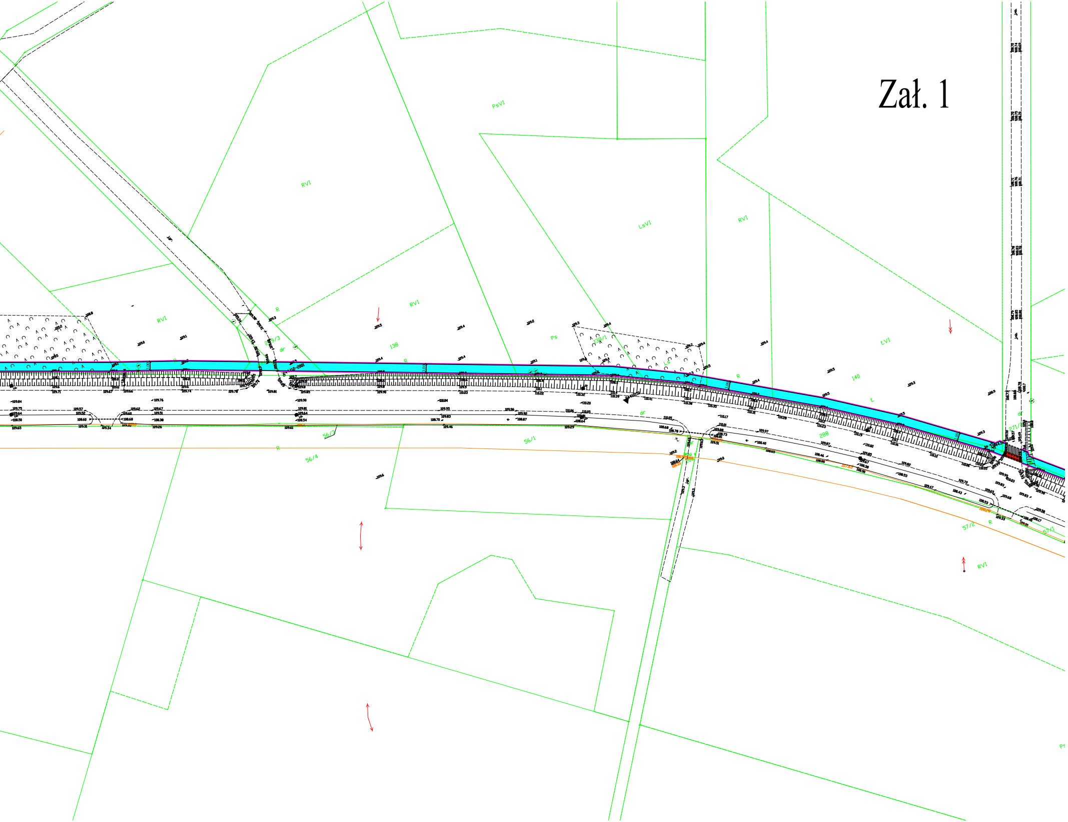
PsVI
RVI
LsVI
RVI
RVI
RVI
LVI
Ps
138
139/1
139/3
140
288
56/1
56/3
56/4
57/2
57/1
R
L
dr
RVI
Ps