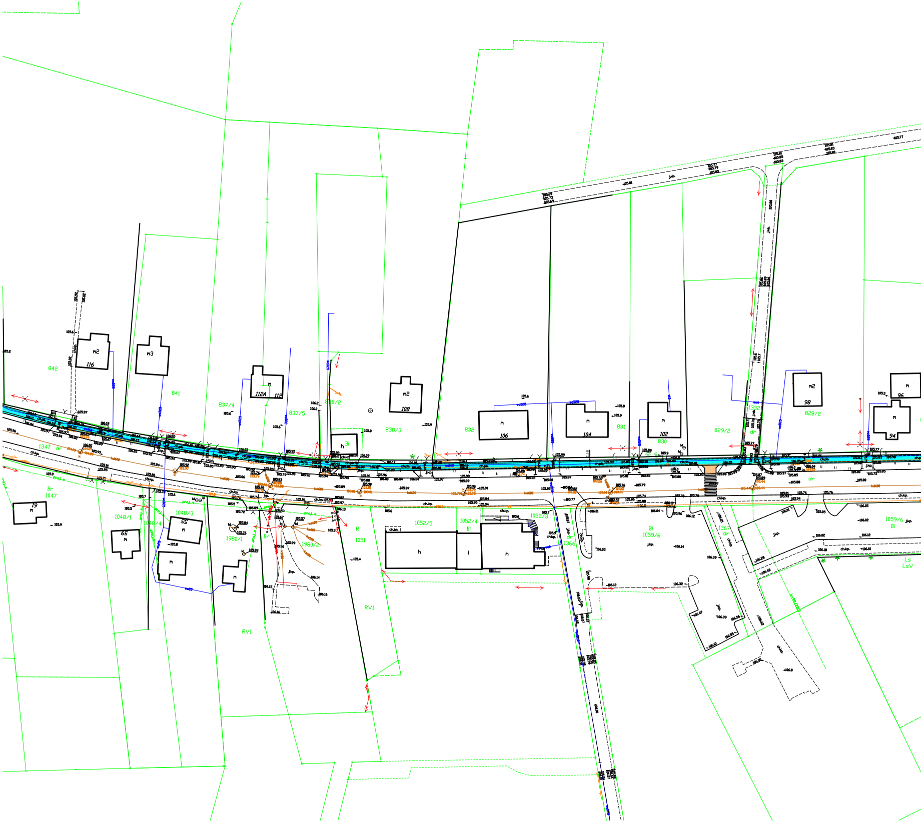
842
m2
116
m3
841
837/4
112A
112
837/5
838/2
838/3
m2
108
832
m
106
m
104
831
m
102
830
829/2
1332
m2
98
828/2
m
96
m
94
1347
dr
Br
1047
19
m
1048/1
65
m
1048/3
55
m
1048/4
m
m
1980/1
1980/2
Br
R
1051
RVI
RVI
Bj
h
1052/5
h
i
h
1052/4
Bi
1052/3
dr
1366
1367
dr
Bi
1059/6
1059/6
Bi
Ls
LsV
chkp.
jkp.
chodn.
dr

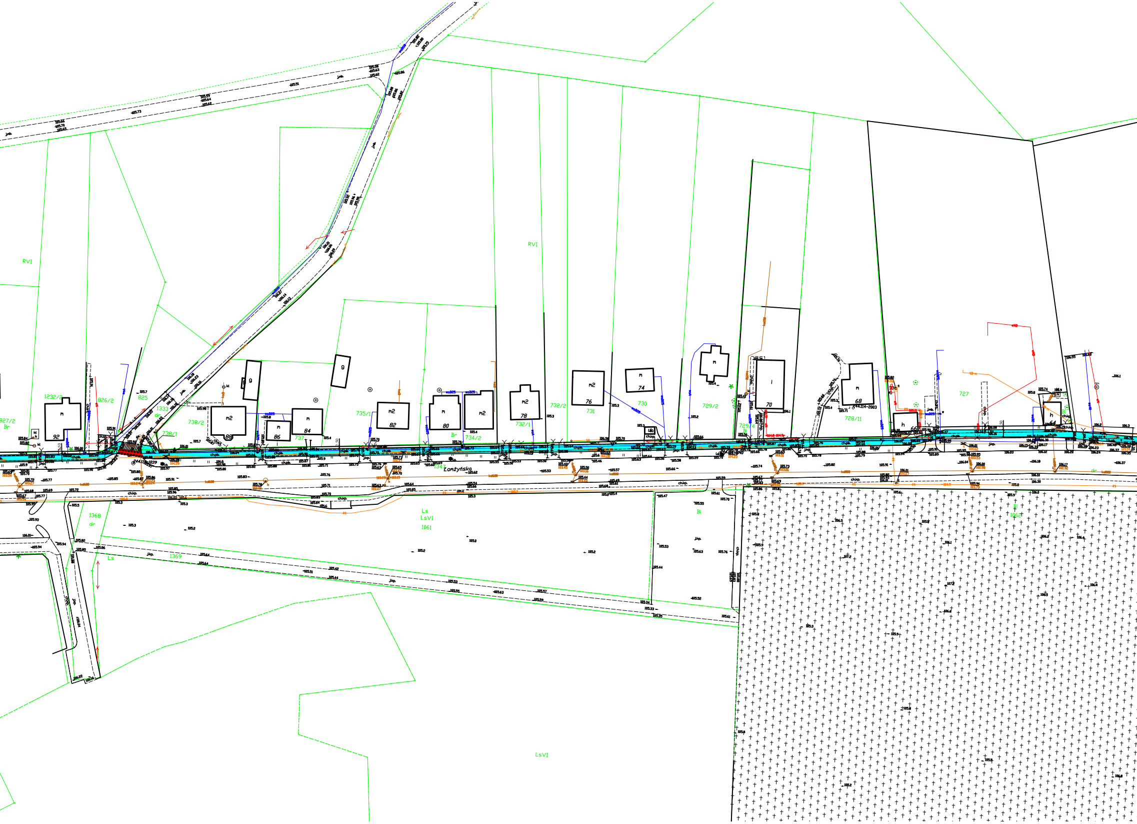
RVI
RVI
Łomżyńska
1232/2
827/2
Br
826/2
825
1333
738/2
738/1
737
735/1
734/2
732/2
732/1
731
730
729/2
729/4
728/11
727
1347
1368
dr
1369
Ls
Ls
LsVI
1061
Bl
1060
LsVI
m 92
m2 88
m 86
m 84
m2 82
m 80
m2
m2 78
m2 76
m 74
m
l 70
m 68
h 66
h 64
g
g
chpk.
chkp.
jkp.

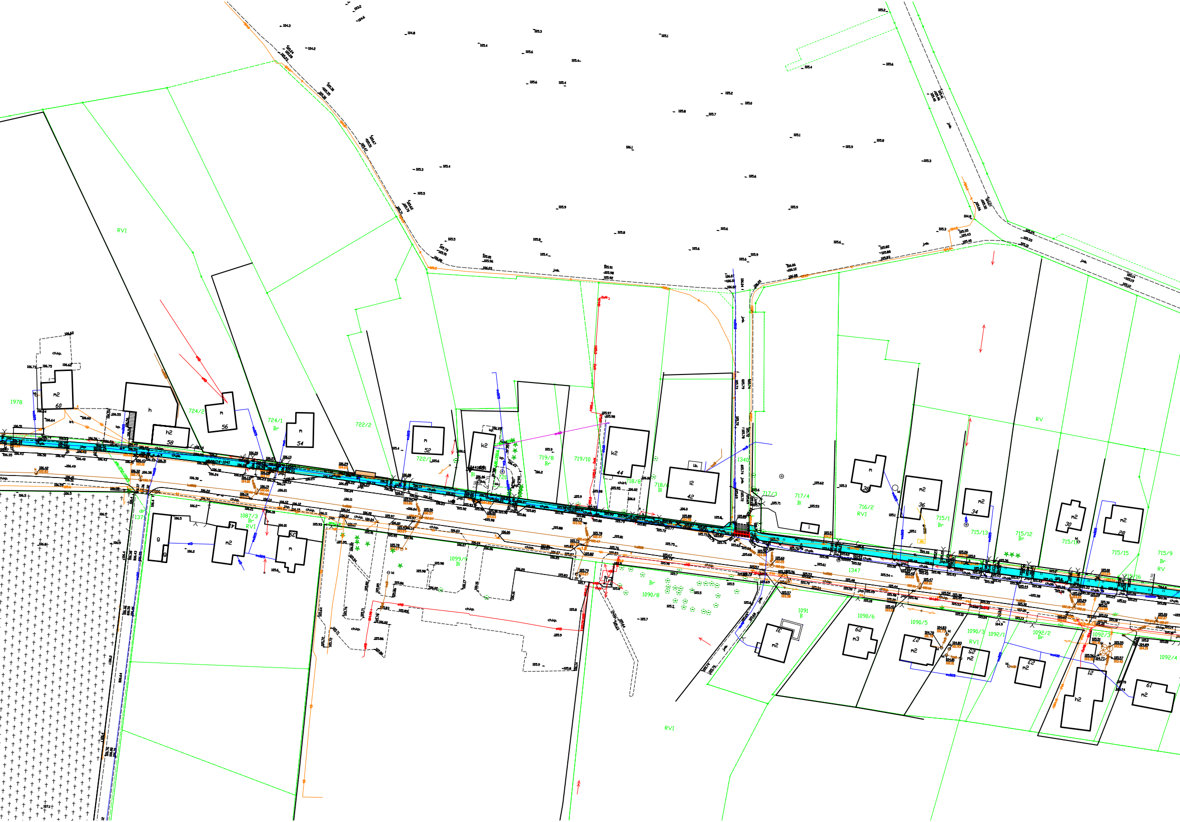
RVI
1978
m2
60
h
h2
58
724/2
m
56
724/1
Br
m
54
722/2
m
52
722/1
k2
719/8
Br
719/10
k2
44
718/8
718/
Bi
12
42
1340
717/3
717/4
Bi
m
38
716/2
RVI
m2
36
715/1
Br
m2
34
715/13
715/12
Br
m2
30
715/11
m2
28
715/15
715/9
Br
RV
RV
1371
g
1087/3
Br
RVI
m2
m
1099/9
Bi
1090/8
Br
1347
m2
1091
B
1090/6
m3
1090/5
m2
1090/3
RVI
m2
1092/1
1092/2
Br
m2
1092/3
h2
1092/4
m2
RVI

KONCEPCJA BUDOWY ŚCIEŻKI ROWEROWEJ
WARIANT 1
SKALA 1:1000

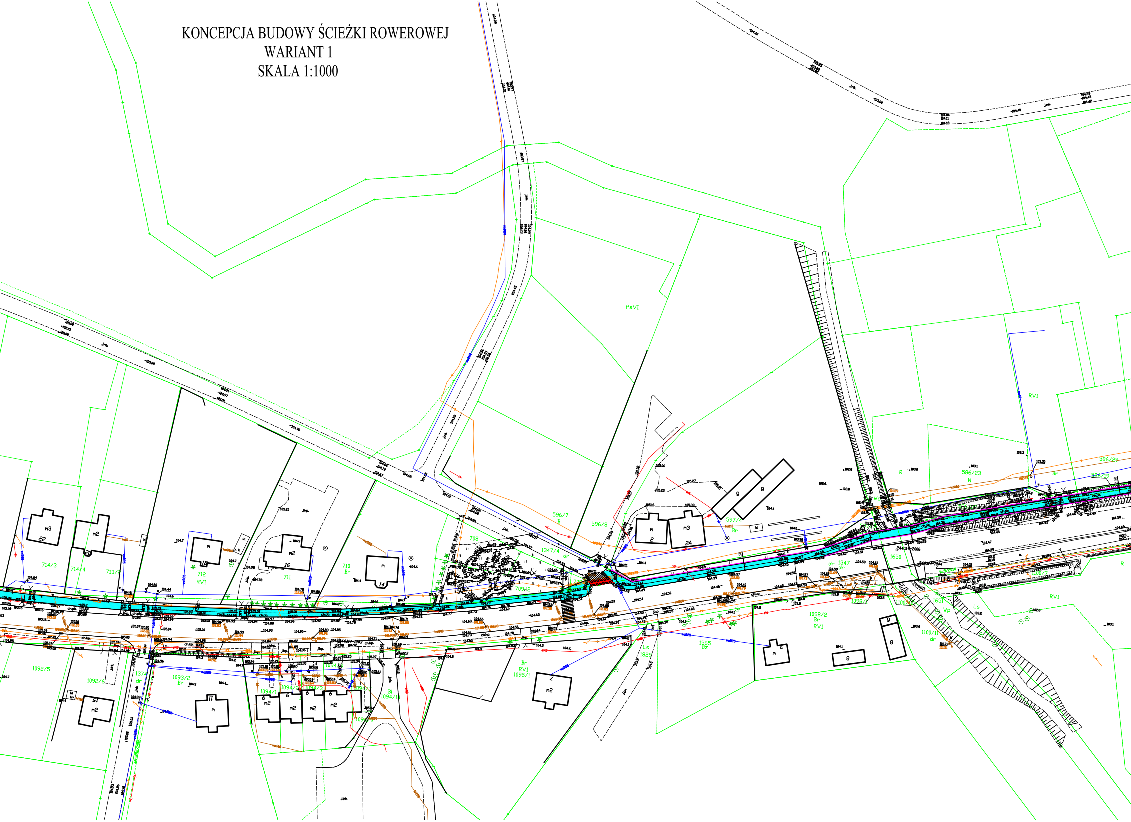
PsVI
596/7
B
596/8
597/4
Br
708
1347/4
dr
709/2
710
Br
711
712
RVI
714/3
714/4
713/2
1347
dr
1650
1098/1
1098/2
Br
RVI
1100/2
1100/7
1100/11
dr
1651
Wp
Ls
1565
Bz
Ls
1829
Br
RVI
1095/1
1093/2
Br
1374
dr
1092/6
1092/5
1094/1
1094/2
1094/3
Bi
1094/10
RVI
R
586/23
N
586/29
586/19
Br
m3
22
m2
20
m
18
m2
16
m
14
m
2
m3
2A
g
g
m2
m
11
m2
15
chpb.
chkp.
jezd.
104.4
102.8
103.0

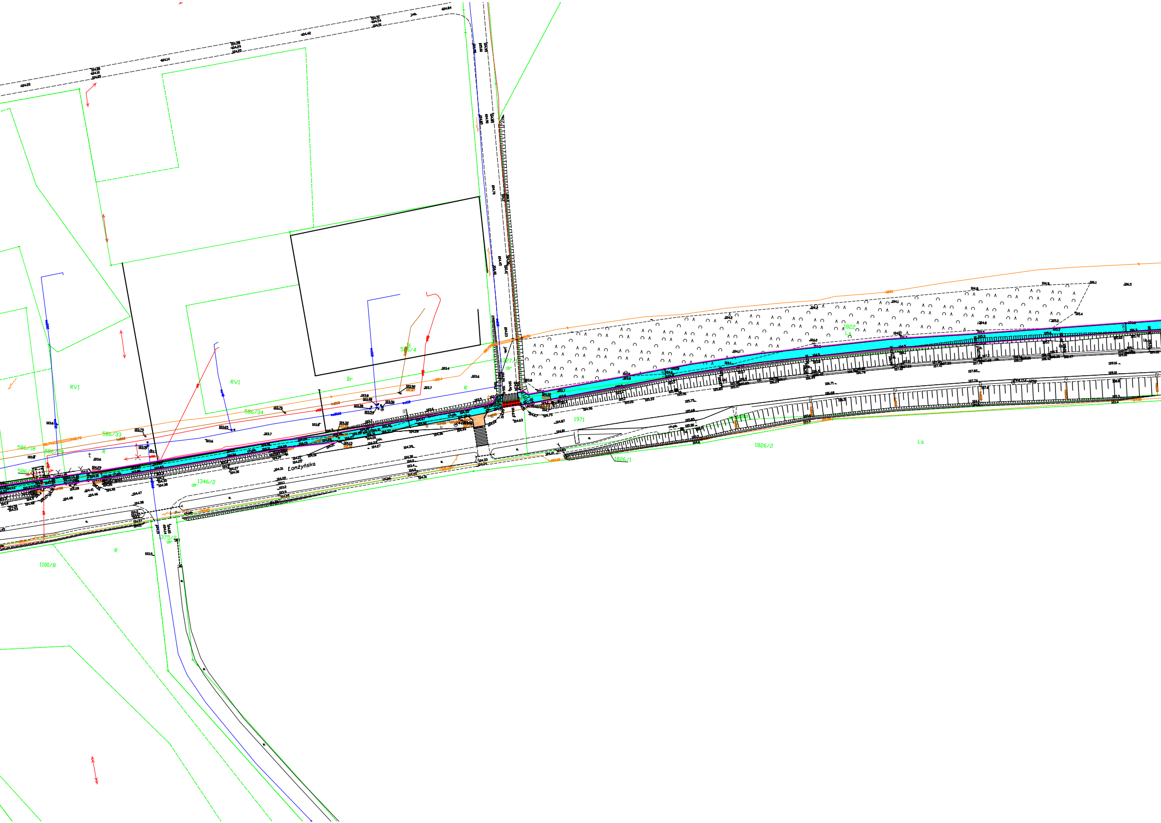
Łomżyńska
1346/2
dr
1375/2
dr
1100/8
R
RVI
RVI
Br
R
R
R
586/34
586/33
586/18
586/35
586/4
585/4
1327/1
dr
1822
Ls
1971
1826/2
1826/1
Ls
ch.pk
103.4
103.6
103.8
103.7
104.30
104.35
104.63
104.67
104.75
104.87
104.81
104.96
104.41
104.33
104.23
105.3
105.29
105.33

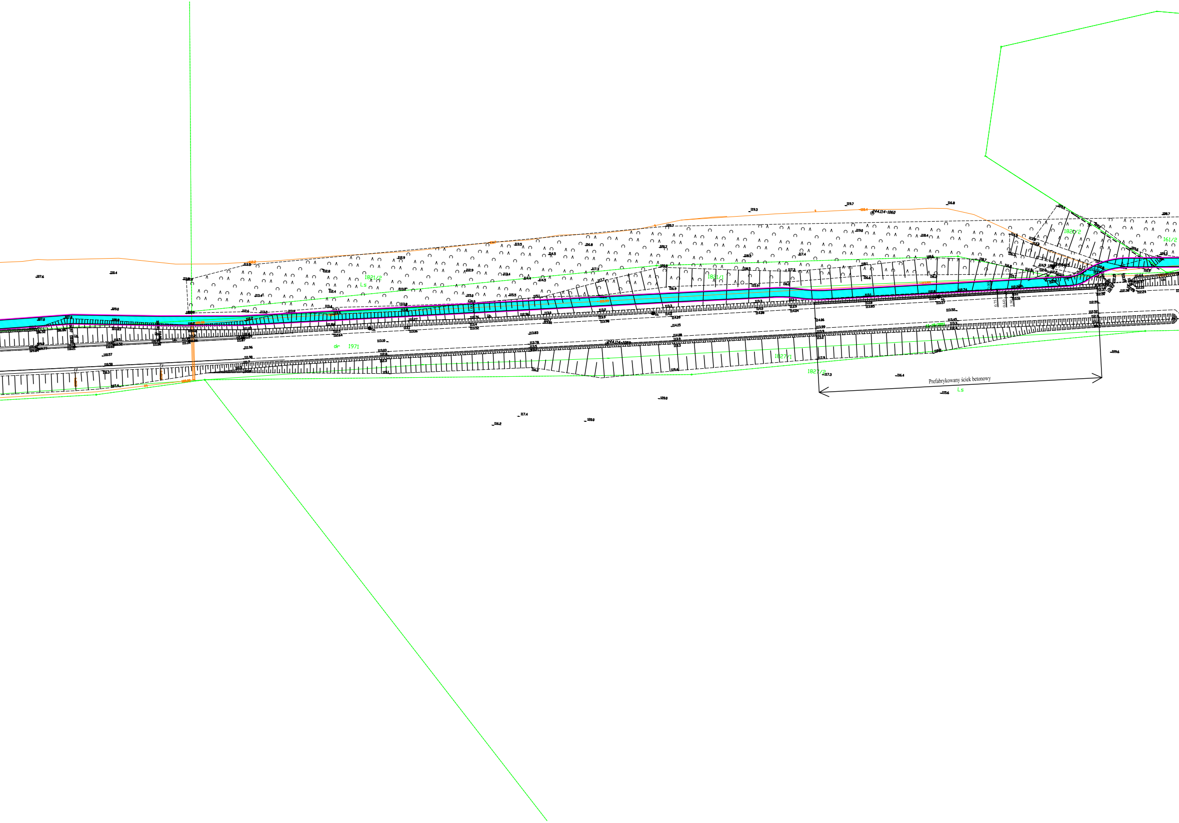
Prefabrykowany ściek betonowy
Ls
dr 1971
1821/2
1821/1
1827/1
1827/2
244.114-1060

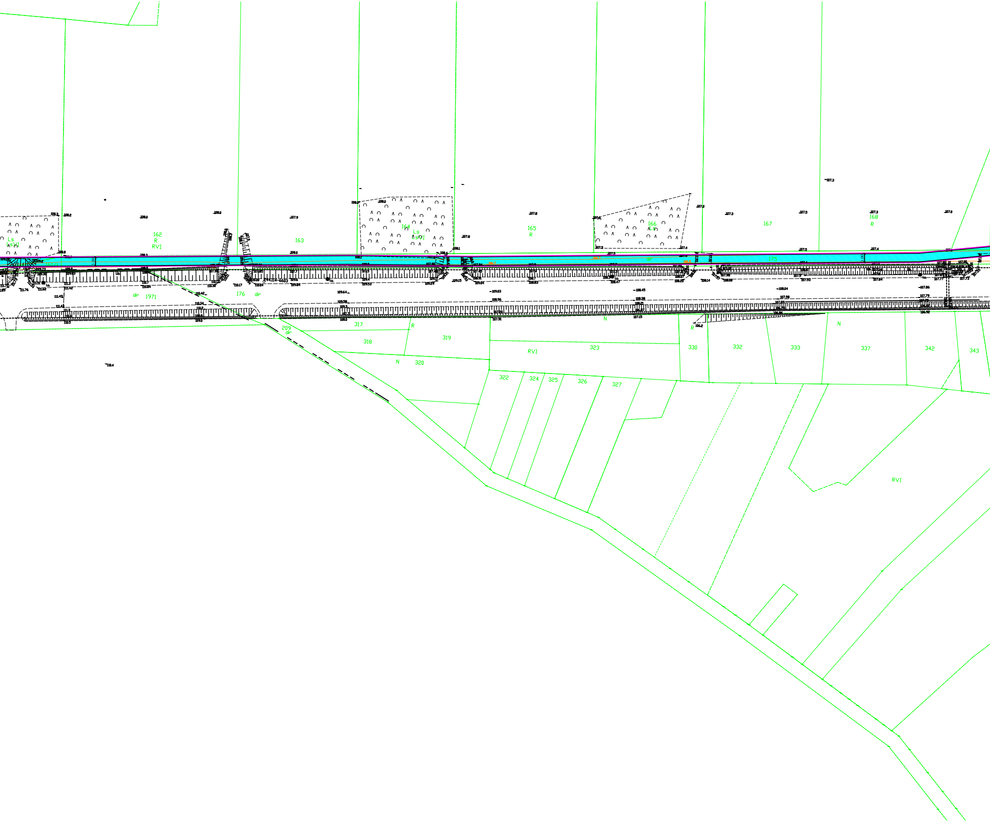
Ls
LsVI
162
R
RVI
163
164
Ls
LsVI
165
R
166
Ls
167
168
R
175
176
dr
1971
dr
209
dr
317
318
R
319
320
N
RVI
323
N
330
332
333
N
337
342
343
R
322
324
325
326
327
RVI

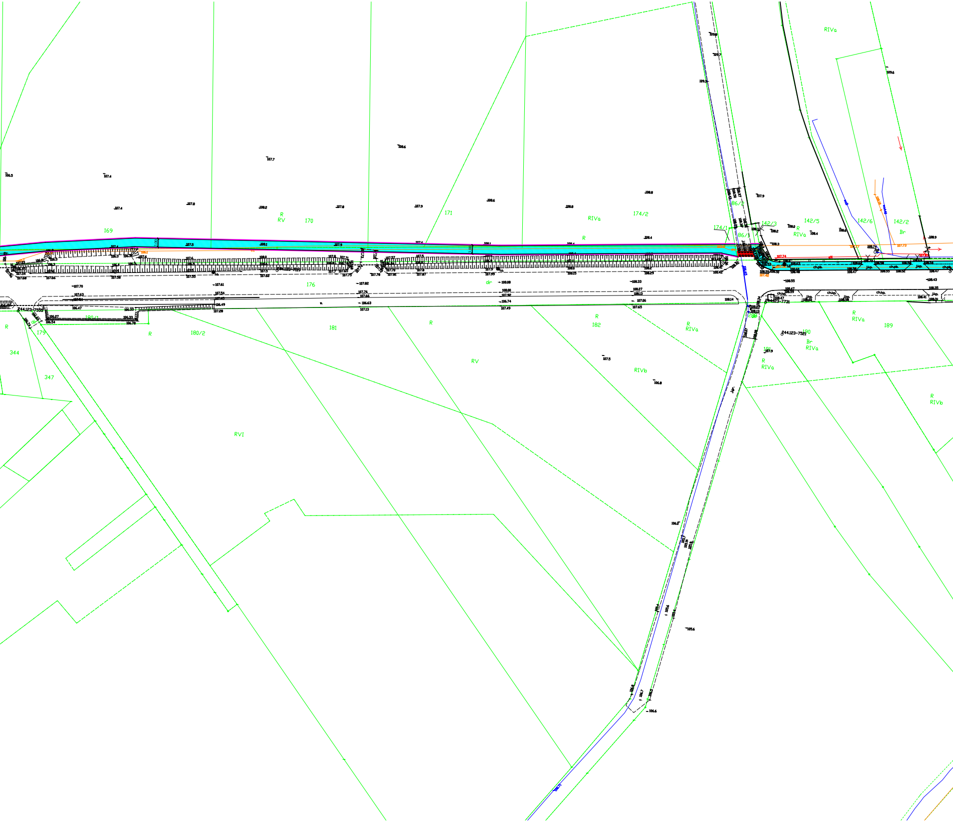
RIVa
169
R
RV
170
171
RIVa
174/2
174/1
86/2
86/1
142/3
142/5
142/6
142/2
R
RIVa
Br
R
176
dr
181
180/2
180/1
179
344
347
R
RV
RVI
R
182
R
RIVa
RIVb
189
190
Br
RIVa
R
RIVa
R
RIVb
181
244.123-7555
244.123-7731
244.123-7521
ch.kp.
ch.pl.
106.5
107.4
107.7
108.6
107.4
107.8
108.2
107.8
107.9
108.6
108.8
108.8
107.9
109.6
108.4
107.5
106.8
106.6
105.6
106.6
107.9

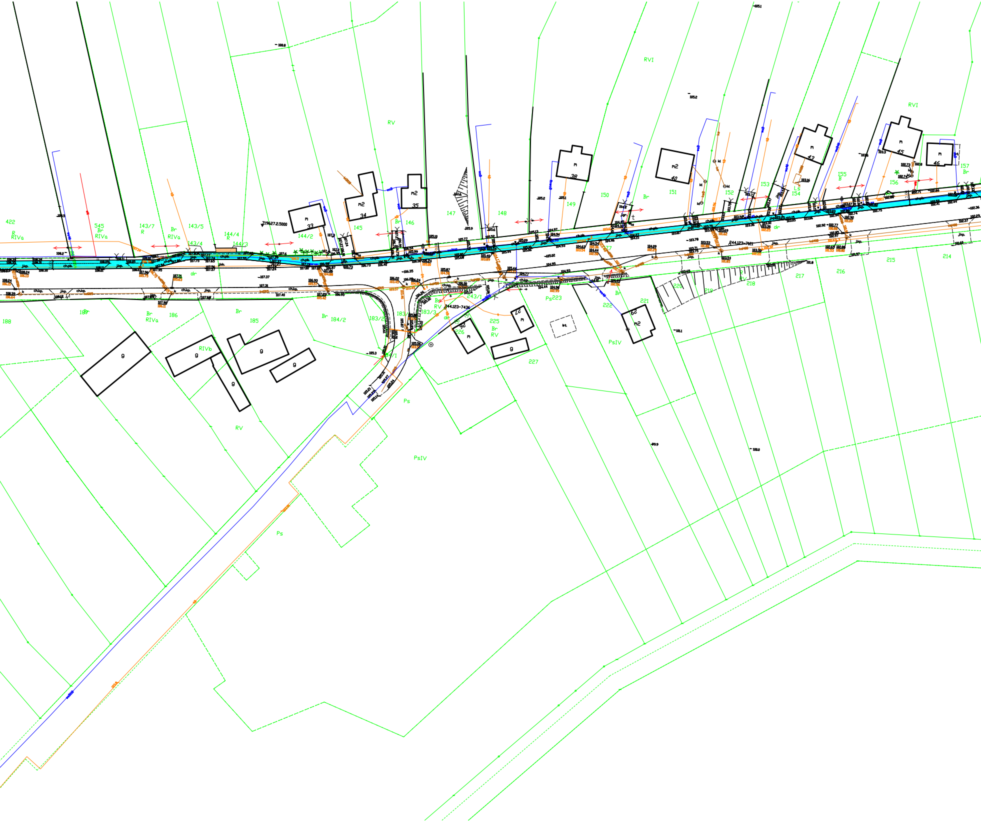
RVI
RV
RVI
422
R
RIVa
545
Br
RIVa
143/7
R
Br
RIVa
143/5
144/4
R
143/4
144/3
144/2
145
146
147
148
149
150
151
152
153
154
155
B
Ls
156
157
Br
m
33
m2
34
m2
35
m
38
m2
40
m
43
m
45
m
46
719627.2.5000
244.123-7121
244.123-7436
dr
188
187
Br
RIVa
186
185
Br
184/2
183/2
183
183/3
184/1
Br
RV
243/1
226
225
Br
RV
27
223
Ps
222
Br
221
29
m2
220
219
218
217
216
215
214
RIVb
g
g
g
g
g
g
227
Ps
RV
PsIV
PsIV
Ps

Zał. 6

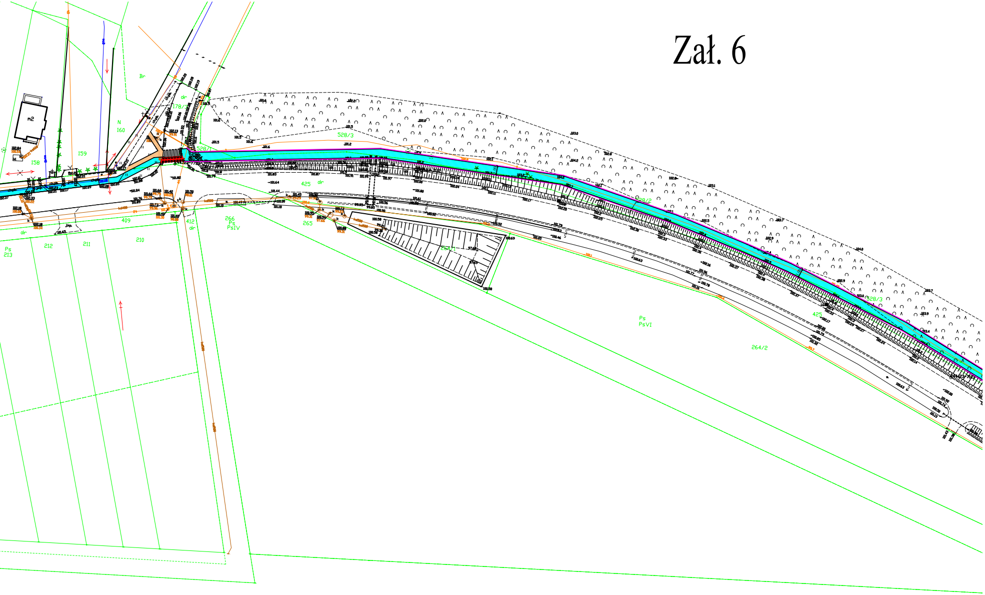
m2
158
159
N
160
Br
dr
528/3
528/2
425
dr
409
412
dr
266
Ps
PsIV
265
212
211
210
Ps
213
Ps
PsVI
264/2
425
528/3