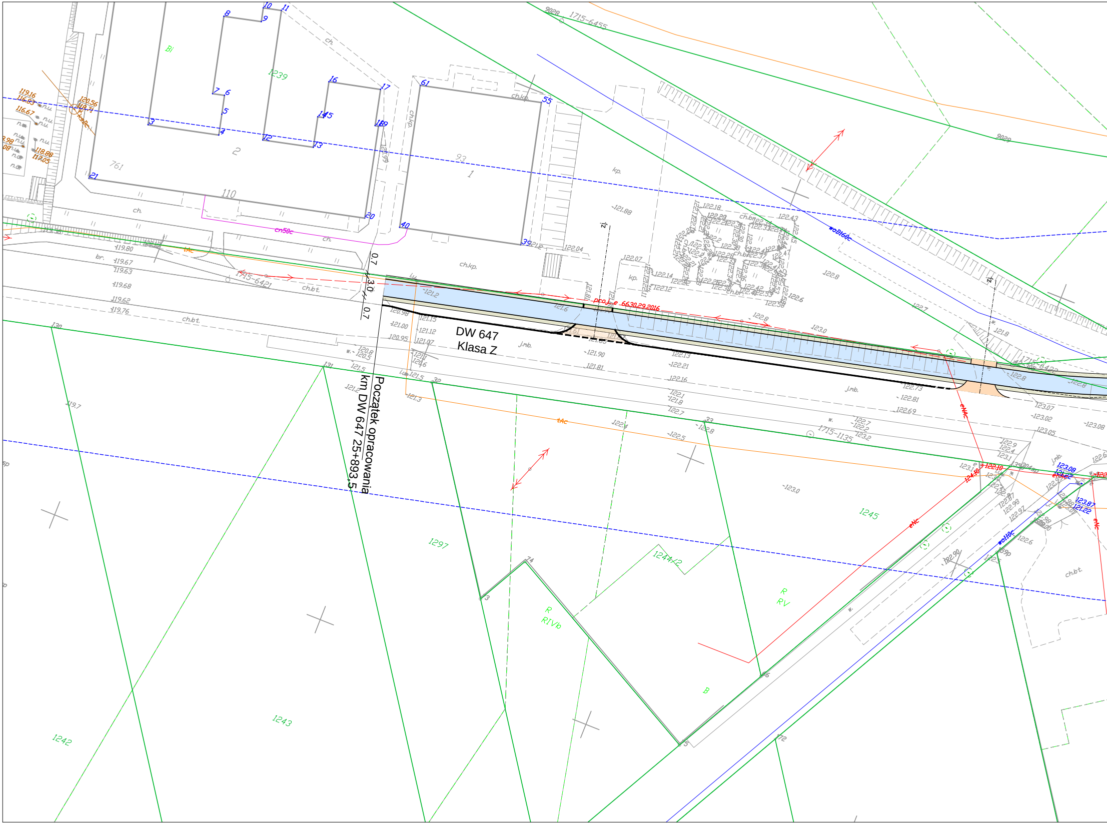
DW 647
Klasa Z
Początek opracowania
km DW 647 25+893,5
0,7
3,0
0,7
proj. e 6630.29.2016
1239
1245
1297
1244/2
1243
1242
1715-6455
1715-6421
1715-1135
9028
9029
761
110
93
2
1
R
RIVb
R
RV
B
Bi
ch.
ch.kp.
ch.bt.
kp.
j.mb.
br.
cn50c
tAc
eNc
eNAc
woBi60c
wo110c
zi.
130
131
32
33
3
4
5
6
7
8
9
10
11
12
13
14
15
16
17
18
19
20
21
39
40
55
61
121.88
122.04
122.07
122.14
122.12
122.8
122.6
122.7
123.0
121.8
121.6
121.2
120.98
121.00
120.95
121.15
121.12
121.07
121.5
121.3
121.81
121.90
122.13
122.21
122.16
122.73
122.81
122.69
123.07
123.02
123.05
123.08
122.4
122.5
122.1
119.80
119.67
119.63
119.68
119.62
119.76
119.7
119.16
116.83
116.67
120.56
118.88
117.05

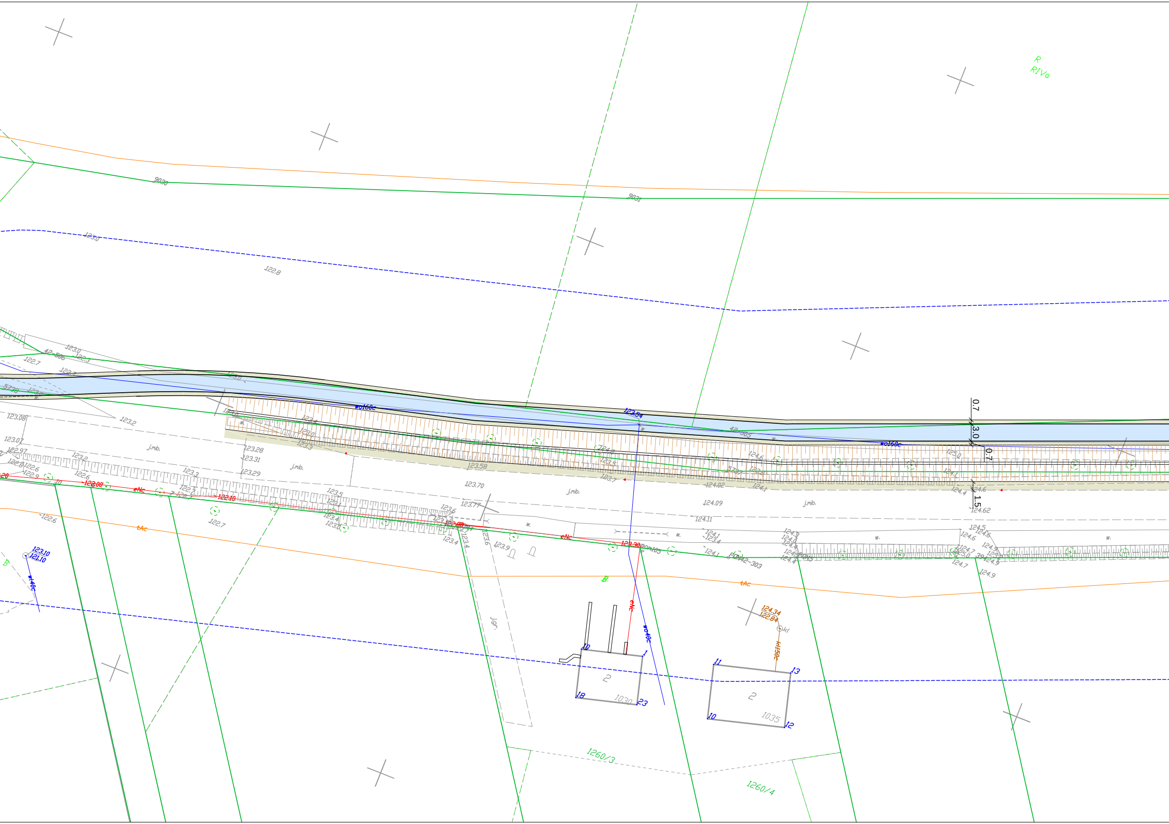
R
RIVa
9030
9031
123.0
122.8
42-506
122.7
122.3
123.54
wo160c
42-505
125.0
123.08
123.07
122.97
123.2
123.28
123.31
123.29
123.3
123.58
123.70
123.77
j.mb.
122.00
122.10
eNc
tAc
122.6
122.7
123.10
121.10
w140c
124.02
124.09
124.11
124.62
123.30
42-303
0.7
3.0
0.7
1.5
124.34
122.84
kl
30sn
wo40c
j.gr.
B
10
1
18
23
1030
2
11
13
10
12
1035
1260/3
1260/4

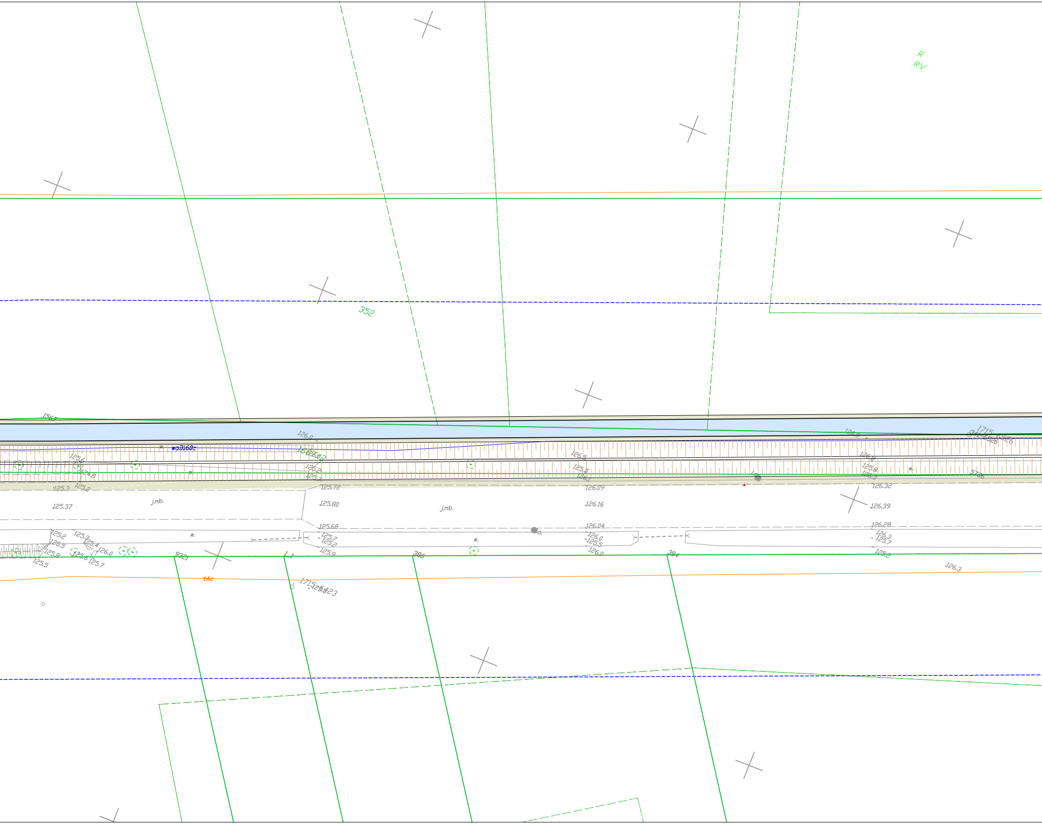
R
RV
352
1567
wsD160c
126.0
125.6
124.8
125.3
125.2
125.37
j.mb.
w.
125.72
125.80
125.68
125.7
125.2
125.9
126.09
126.16
126.04
126.0
125.5
126.0
126.5
125.5
126.4
j.mb.
w.
126.32
126.39
126.28
126.3
125.7
125.2
126.3
126.9
126.8
125.9
5706
1715
125.2
125.5
125.8
125.3
125.4
125.6
126.0
125.7
125.5
9321
1.1
386
384
tAc
1715
126.23

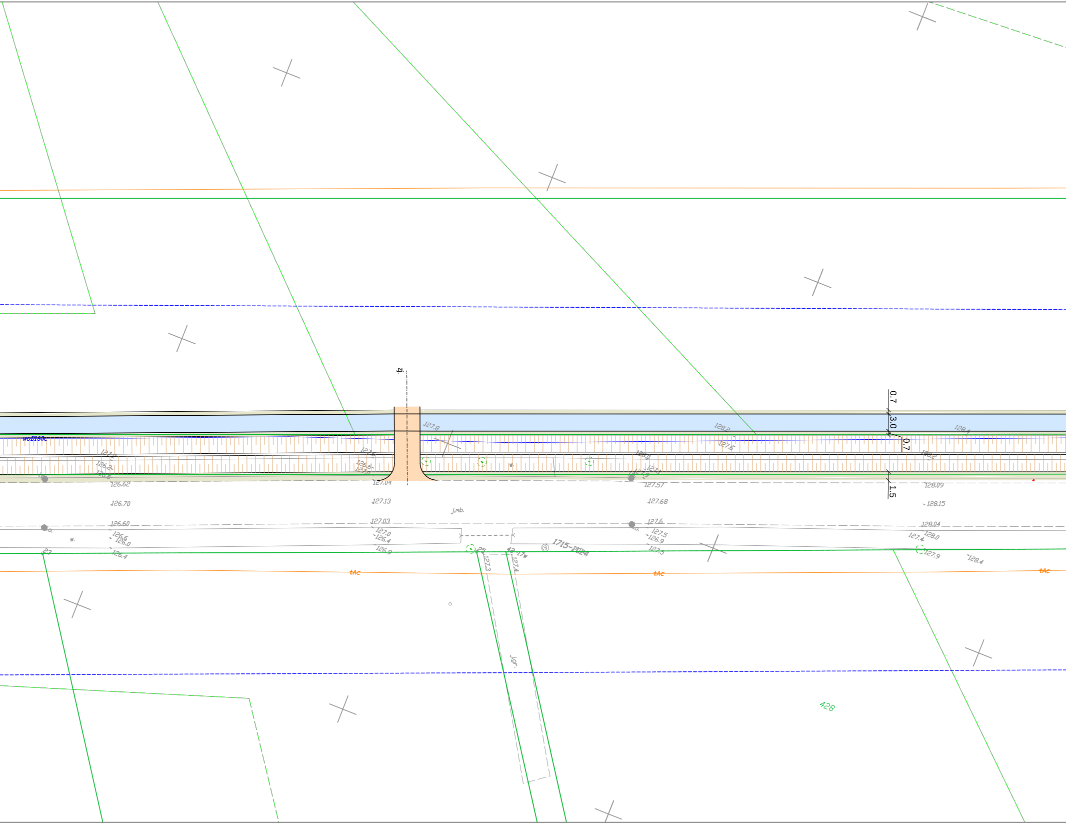
zj.
wcD150c
127.8
128.2
128.4
127.6
127.2
127.6
126.2
126.6
126.6
127.0
128.0
127.1
127.9
128.2
0.7
3.0
0.7
1.5
w.
126.62
127.04
127.57
128.09
126.70
127.13
127.68
128.15
j.mb.
126.60
127.03
127.6
128.04
126.6
126.0
127.0
126.4
127.5
126.9
127.4
128.0
w.
126.4
126.9
127.5
127.9
128.4
23
25
42
17w
127.3
127.4
1715-P024
tAc
tAc
tAc
j.gr.
428

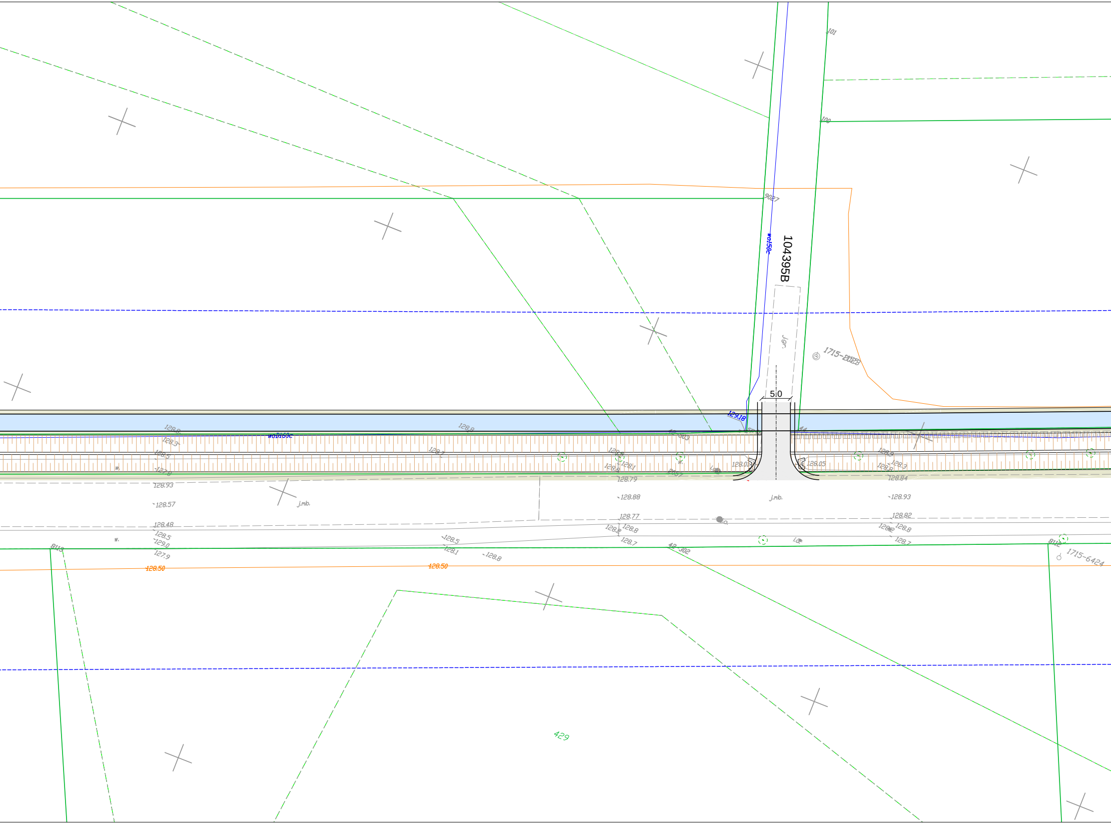

104395B
5.0
wo150c
9027
101
100
J.gr.
1715-2023
129.18
wo160c
42.303
42.302
128.8
128.3
128.5
127.8
128.93
128.57
128.48
128.5
129.0
127.9
128.50
128.50
128.7
128.8
128.1
128.01
128.05
128.79
128.88
128.77
128.84
128.93
128.82
128.8
128.7
128.3
j.mb.
j.mb.
w.
i.o.
8113
8112
1715-6424
429

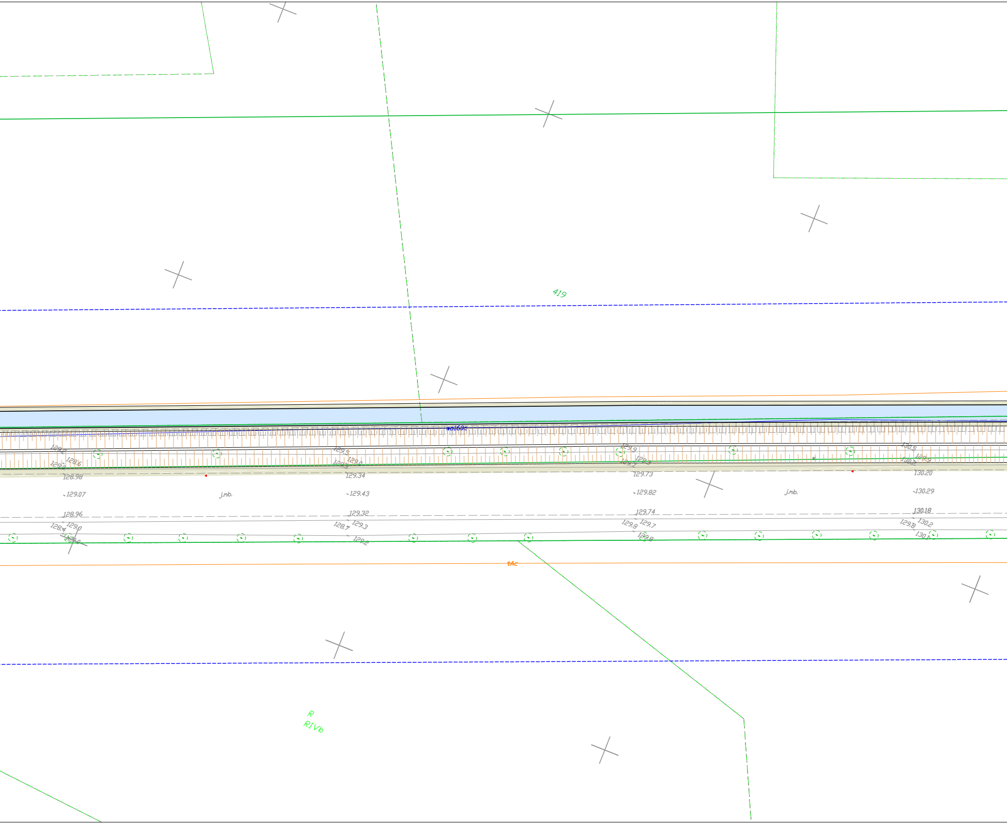
419
wo160c
129.2
128.6
129.0
128.98
129.07
j.mb.
128.96
128.4
129.0
129.0
129.5
129.0
129.3
129.34
129.43
129.32
128.7
129.3
129.2
129.9
129.3
129.2
129.73
129.82
129.74
129.3
129.7
129.8
130.5
129.9
130.2
130.20
j.mb.
130.29
130.18
129.8
130.2
130.1
tAc
R
RIVb

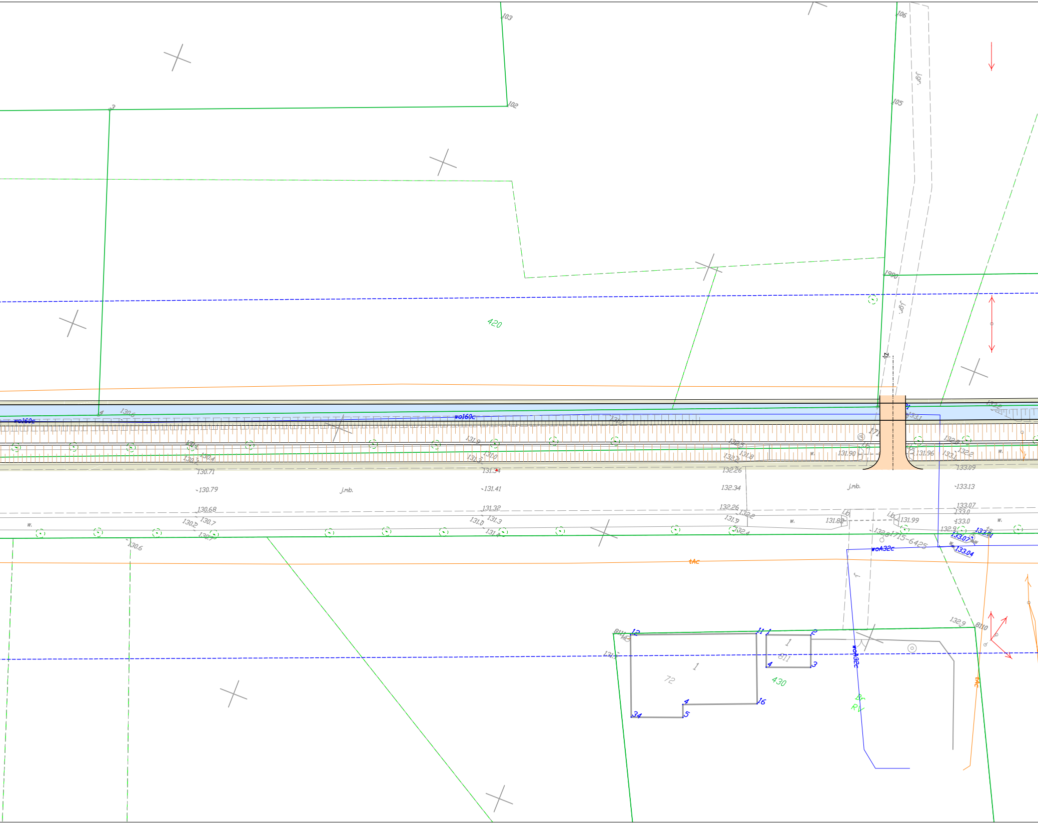

103
102
3
106
105
1990
Jgr.
Jgr.
420
wo160c
wo160c
130.6
130.71
~130.79
j.mb.
~131.41
131.34
130.68
131.32
130.2
130.7
131.0
131.3
131.4
130.6
132.26
132.34
132.26
131.9
132.4
131.90
131.88
j.mb.
131.96
133.09
~133.13
133.07
133.0
133.0
131.99
132.9
133.07
133.04
133.01
1715-6425
woA32c
woA32c
tAc
tAc
811
811
72
430
12
11
1
2
3
4
5
16
34
132.9
810
w.

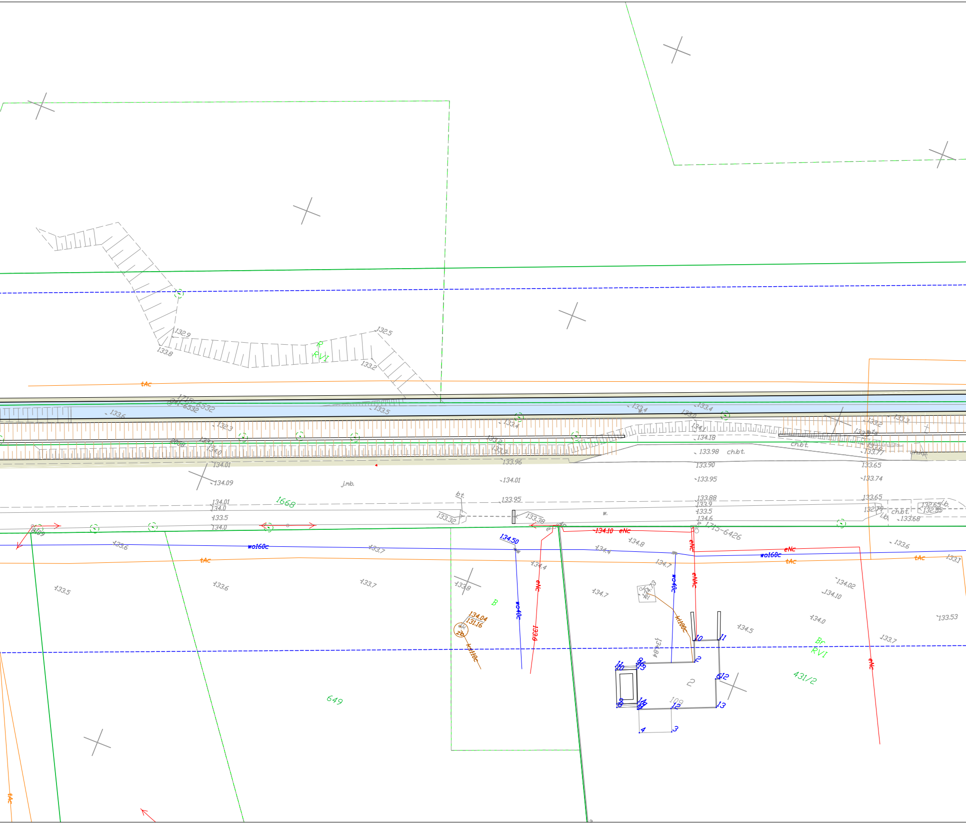

132.9
132.5
133.8
133.2
P
RVI
tAc
1715-6532
941-6532
133.6
133.5
133.4
133.4
133.0
132.3
2058
133.1
134.0
133.2
133.1
134.1
134.18
133.98
ch.bt.
133.2
133.3
133.ts
133.8
133.77
ch.kp.
134.01
133.96
134.09
j.mb.
134.01
133.90
133.95
133.65
133.74
bt.
133.95
133.88
133.65
134.01
134.0
1668
133.9
133.5
134.6
133.5
133.32
133.38
w.
132.79
ch.bt.
132.65
132.55
l.b.
133.68
134.0
8109
e
e 1715-6426
134.10 eNc
134.50
wo160c
133.6
133.7
134.8
134.4
133.6
eNc
wo160c
tAc
tAc
133.1
134.4
134.7
eNc
eNAc
wo40c
133.5
133.6
133.7
133.8
134.7
134.73
134.02
134.10
B
wo40c
134.04
131.16
ok
Zb
133.6
kt100c
134.5
134.0
133.53
ks110c
134.84
10
11
Br
RVI
133.7
2
eNc
11
10
9
13
6
12
2
431/2
649
9
8
14
16
109
12
13
4
3
tAc

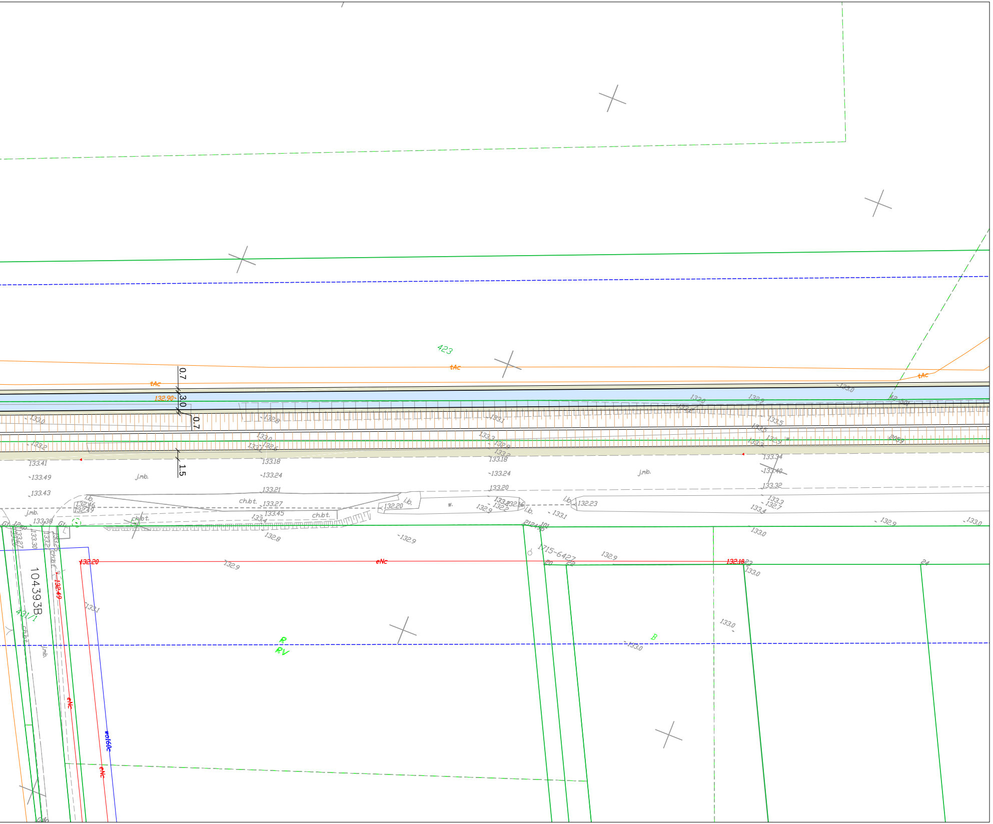
423
tAc
tAc
tAc
132.90
0.7
3.0
0.7
1.5
133.0
132.9
133.5
133.18
133.24
133.20
133.21
133.27
133.45
133.49
133.43
133.41
133.38
133.34
133.32
132.20
132.23
132.8
133.1
132.9
133.0
j.mb.
ch.bt.
l.b.
eNc
132.20
132.18
132.49
104393B
431/1
1715-6427
212/10
R
RV
B
wo160c

KONCEPCJA ROZWIĄZAŃ PROJEKTOWYCH
WARIANT 1

ROZBUDOWA DW NR 647 W ZAKRESIE BUDOWY DROGI DLA PIESZYCH I ROWERÓW NA ODCINKU ZABIELE - KOLNO

skala 1:500

LEGENDA:

Projektowane

🟦	Droga dla pieszych i rowerów szer. 3,0m - nawierzchnia bitumiczna
⬜	Zjazd bitumiczny
▨	Zjazd z betonowej kostki brukowej
▨	Pobocze - kruszywo naturalne
━━━	Krawężnik granitowy 20x30cm
▬ ▬ ▬	Krawężnik granitowy najazdowy 20x22cm
– – –	Obrzeże betonowe 8x30cm

INWESTOR:	**Województwo Podlaskie** ul Kardynała Stefana Wyszyńskiego 1, 15-888 Białystok Reprezentowanym przez: **Podlaski Zarząd Dróg Wojewódzkich w Białymstoku** ul. Elewatorska 6, 15-620 Białystok	
JEDNOSTKA PROJEKTOWA:	PRACOWNIA PROJEKTOWA KOMI Sp. z o.o.	*Pracownia Projektowa* **KOMI Sp. z o.o.** 15 - 274 Białystok, ul. Waszyngtona 24 m.197 email: biurokomi@gmail.com biuro@komi.net.pl tel./fax 85 74 20 117, tel. 85 811 09 09
NAZWA ZADANIA:	ROZBUDOWA DROGI WOJEWÓDZKIEJ NR 647 W ZAKRESIE DROGI DLA PIESZYCH I ROWERÓW NA ODCINKU ZABIELE - KOLNO	
STADIUM:	KONCEPCJA	
NAZWA RYSUNKU:	**PROJEKT ZAGOSPODAROWANIA TERENU**	
BRANŻA:	IMIĘ I NAZWISKO, NR UPRAWNIEŃ	PODPIS
	DROGOWA	
PROJEKTANT	**mgr inż. Adam Kalinowski** PDL/0036/POOD/09 uprawnienia do projektowania bez ograniczeń w specjalności drogowej	
DATA SPORZĄDZENIA: **06.2023**	SKALA: **1:500**	NUMER RYSUNKU: **2.1**

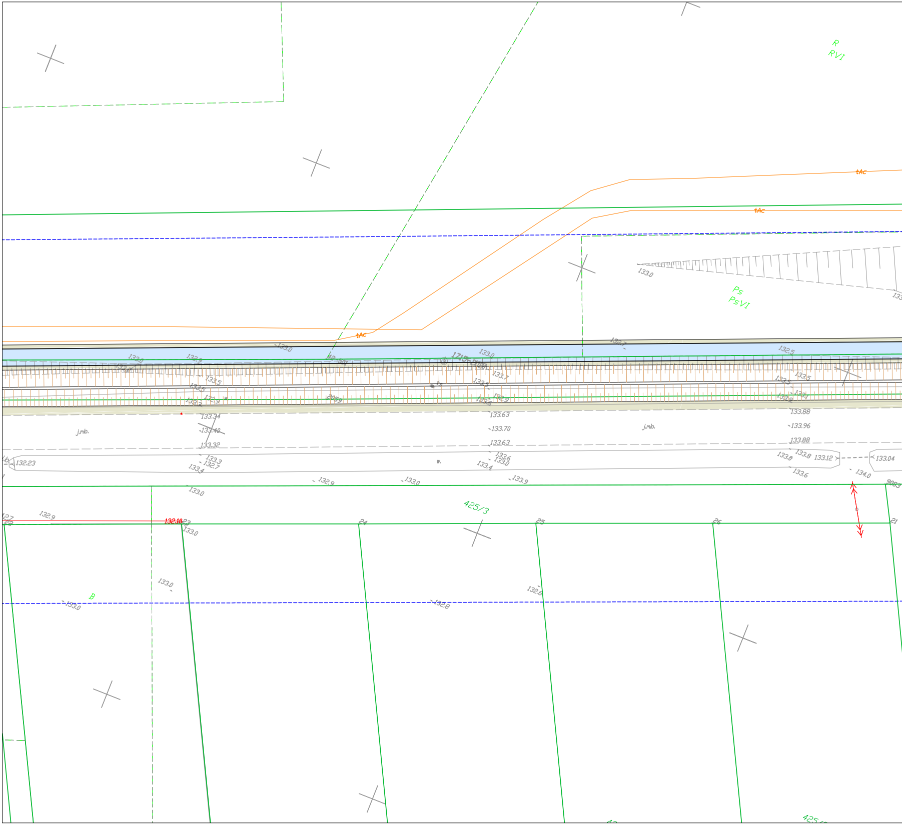
R
RVI
tAc
tAc
tAc
133.0
Ps
PsVI
133.0
132.7
132.5
133.0
132.9
133.0
1715-0181
42-50
133.7
133.5
133.5
133.5
132.9
2059
132.9
133.35
133.34
133.40
133.32
133.3
132.7
133.4
132.23
j.mb.
w.
133.63
133.70
133.63
133.6
133.0
133.4
j.mb.
133.88
133.96
133.88
133.8
133.6
133.12
133.04
133.6
134.0
132.9
133.0
133.9
133.0
9083
425/3
132.9
132.10
22
23
24
25
26
21
133.0
133.0
B
133.0
132.6
132.8
425/

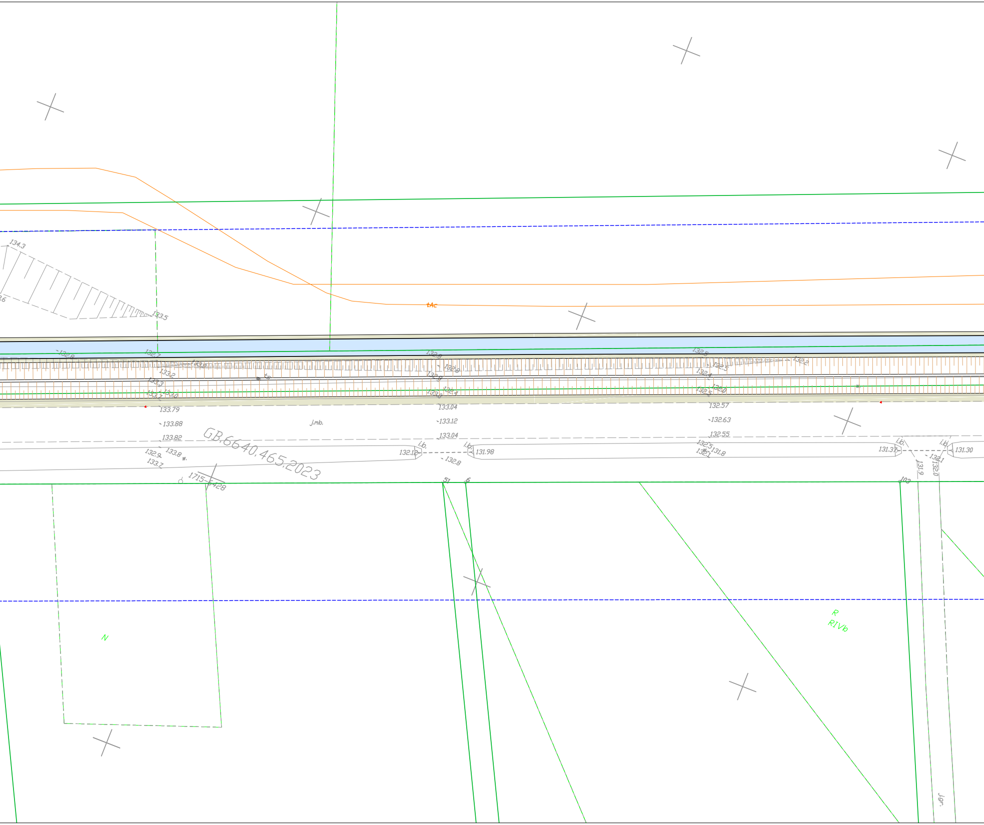
134.3
133.5
tAc
132.8
132.7
132.8
132.8
132.5
132.5
132.2
133.2
ts
132.8
132.4
133.3
133.0
133.7
133.0
132.4
132.0
132.5
133.79
133.04
132.57
133.88
j.mb.
133.12
132.63
133.82
133.04
132.55
GB.6640.465.2023
i.b.
i.b.
i.b.
i.b.
132.12
131.98
132.5
131.8
132.1
131.37
131.30
132.9
133.8
w.
133.7
132.8
132.1
131.9
132.0
1715-5428
51
6
103
N
R
RIVb
j.gr.

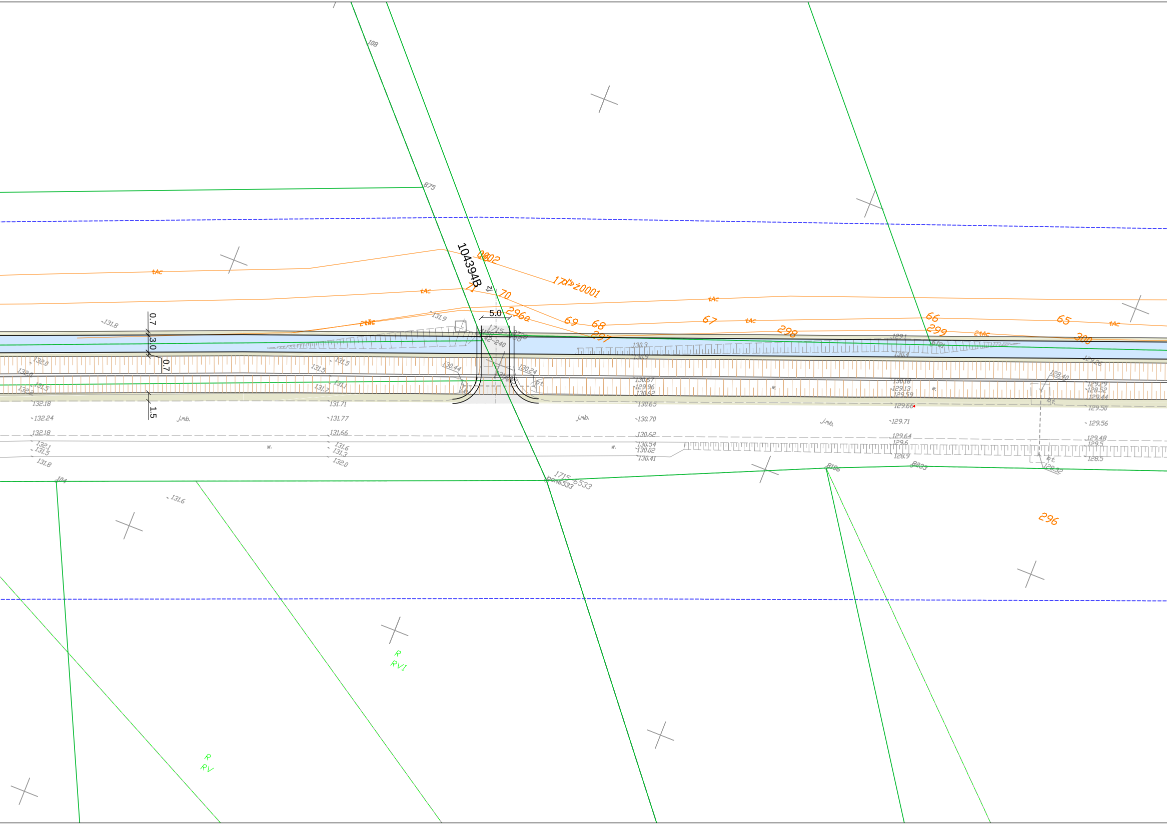

104394B
5.0
0.7
3.0
0.7
1.5
zj.
108
875
104
8186
8233
1715
6533
tAc
2tAc
71
70
69
68
67
66
65
296a
297
298
299
300
296
R
RVI
R
RV
j.mb.
w.
131.8
131.9
132.0
131.5
131.7
131.1
132.18
132.24
132.1
131.6
131.3
131.71
131.77
131.66
130.44
130.24
130.3
130.9
130.67
129.96
130.62
130.65
130.70
130.54
130.02
130.41
129.1
130.4
130.18
129.13
129.59
129.66
129.71
129.64
129.6
128.9
128.40
129.29
128.52
129.44
129.50
129.56
129.48
129.5
128.5
128.32

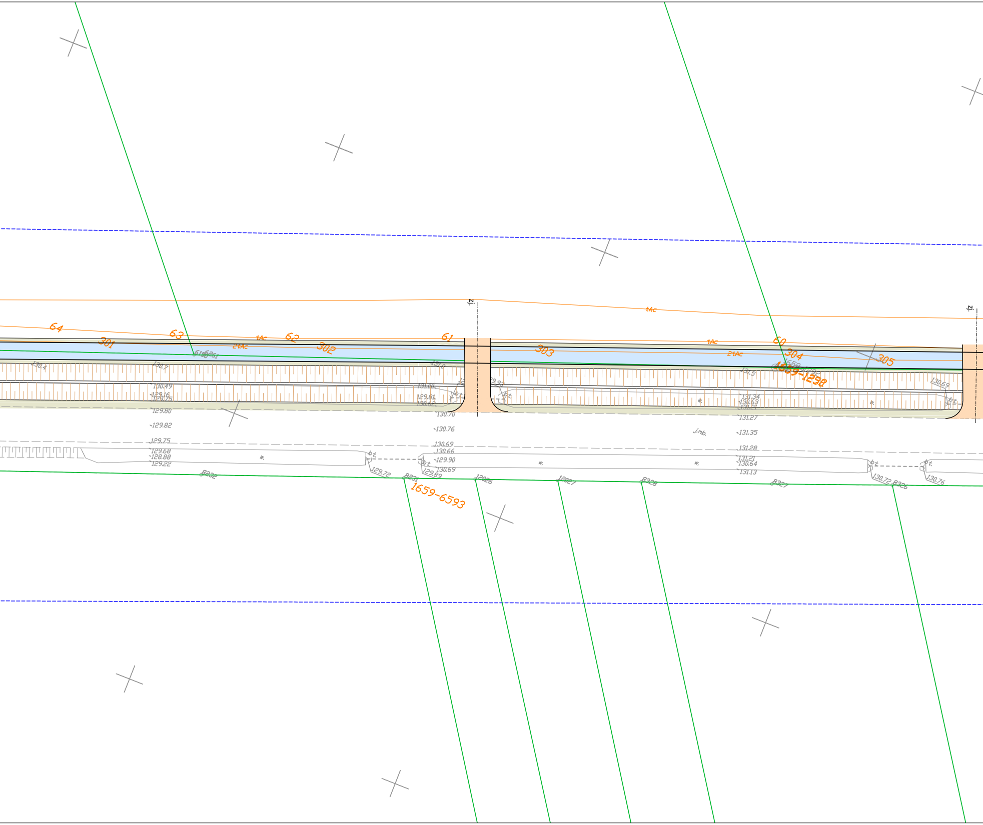
64
63
62
61
60
301
302
303
304
305
tAc
tAc
tAc
tAc
2tAc
2tAc
z.
z.
130.4
130.7
131.0
131.5
130.49
129.16
129.75
129.80
129.82
129.75
129.68
128.88
129.22
131.00
129.81
130.62
130.70
130.76
130.69
130.66
129.90
130.69
129.72
129.89
29.93
131.34
130.63
131.21
131.27
131.35
131.28
131.21
130.64
131.13
130.69
130.72
130.76
bt.
w.
j.mb.
8232
8231
12026
12027
8328
8327
8326
1659-6593
1659-1298

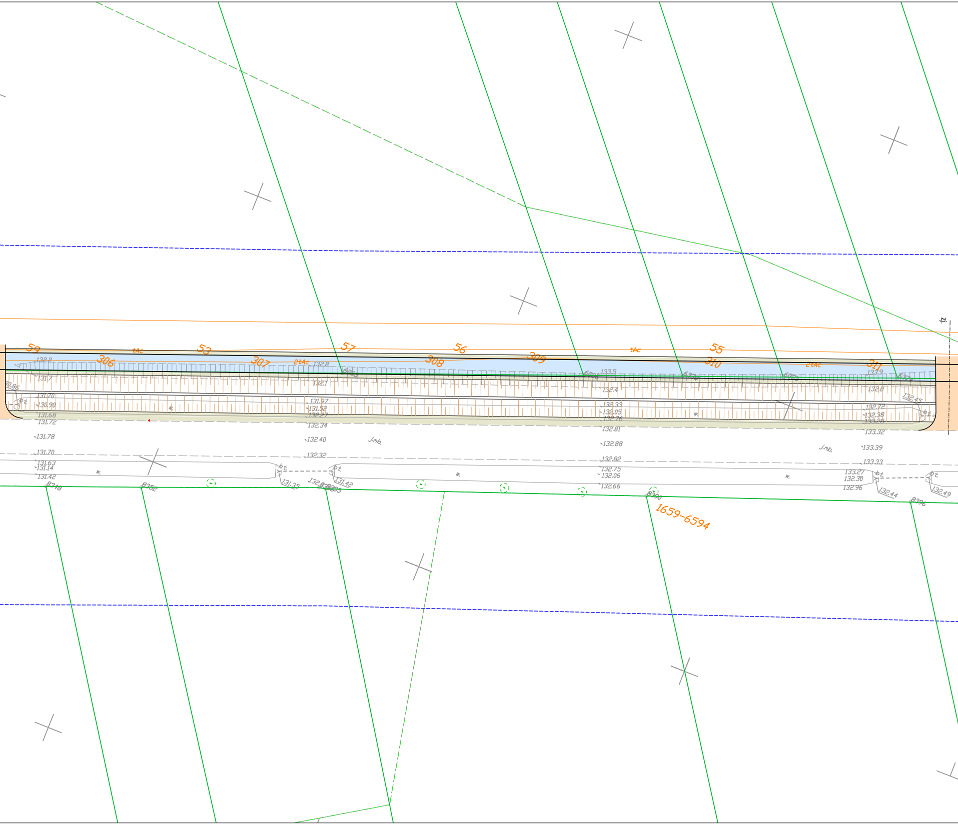
59
tAc
53
57
56
tAc
55
306
307
2tAc
308
309
310
2tAc
311
132.2
132.8
133.5
133.9
131.7
132.1
132.4
132.8
30.86
131.70
130.90
131.68
131.72
131.97
131.52
132.27
132.34
132.33
132.05
132.76
132.81
132.45
132.72
132.38
133.28
133.32
b.t.
w.
131.78
132.40
132.88
J.mb.
J.mb.
133.39
131.70
132.32
132.82
133.33
131.63
131.14
131.42
132.75
132.06
132.66
133.27
132.30
132.96
w.
w.
w.
b.t.
b.t.
b.t.
b.t.
131.35
131.42
132.44
132.49
8348
8352
8390
8396
1659-6594
I.Z.

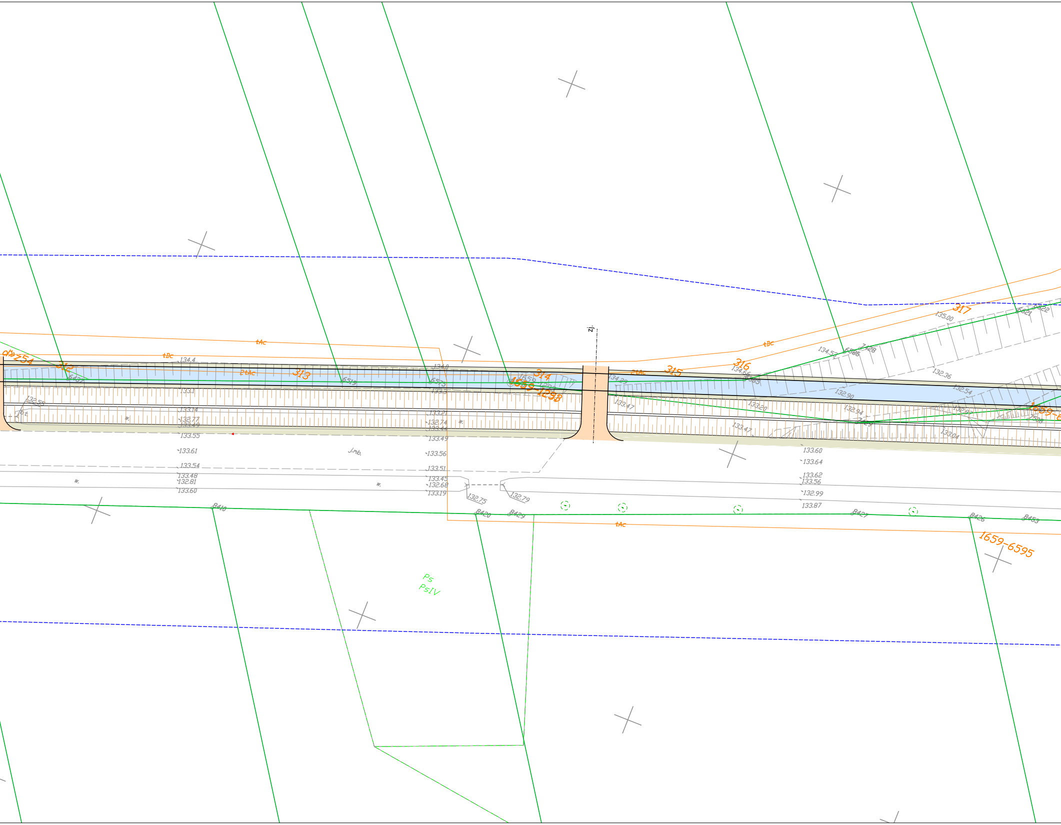
dz254
312
313
314
315
316
317
1659-1298
1659-6595
tAc
tDc
2tAc
134.4
134.0
133.1
133.3
132.55
133.14
132.77
133.49
133.55
133.61
133.54
133.48
132.81
133.60
133.21
132.74
133.44
133.49
133.56
133.51
133.45
132.68
133.19
132.75
132.79
134.29
133.47
134.66
134.53
135.00
132.90
133.20
133.47
132.36
132.54
132.94
132.97
133.04
133.60
133.64
133.62
133.56
132.99
133.87
6437
6519
6573
6585
6586
7428
6621
6622
7508
8410
8420
8429
8427
8426
8453
w.
J.mb.
zj.
Ps
PsIV

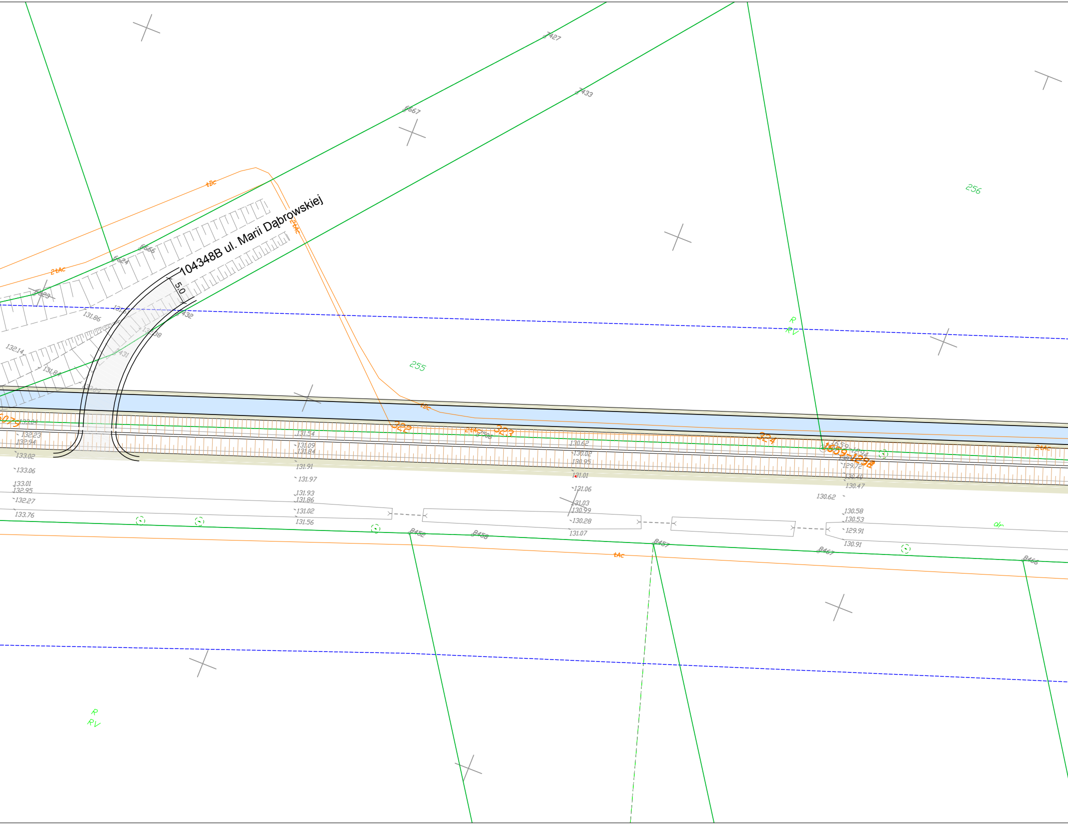
7427
7433
6667
256
tBc
2tAc
104348B ul. Marii Dąbrowskiej
5.0
6666
6624
2tAc
6623
131.86
7432
132.14
131.88
7431
131.84
255
R
RV
tBc
322
2tAc
323
324
1659
1294
2tAc
133.04
132.23
132.94
133.02
133.06
133.01
132.95
132.27
133.76
131.54
131.09
131.84
131.91
131.97
131.93
131.86
131.02
131.56
130.62
130.02
130.95
131.01
131.06
131.03
130.99
130.28
131.07
129.72
130.40
130.47
130.62
130.58
130.53
129.91
130.91
8452
8458
8457
tAc
8467
8466
dr
R
RV

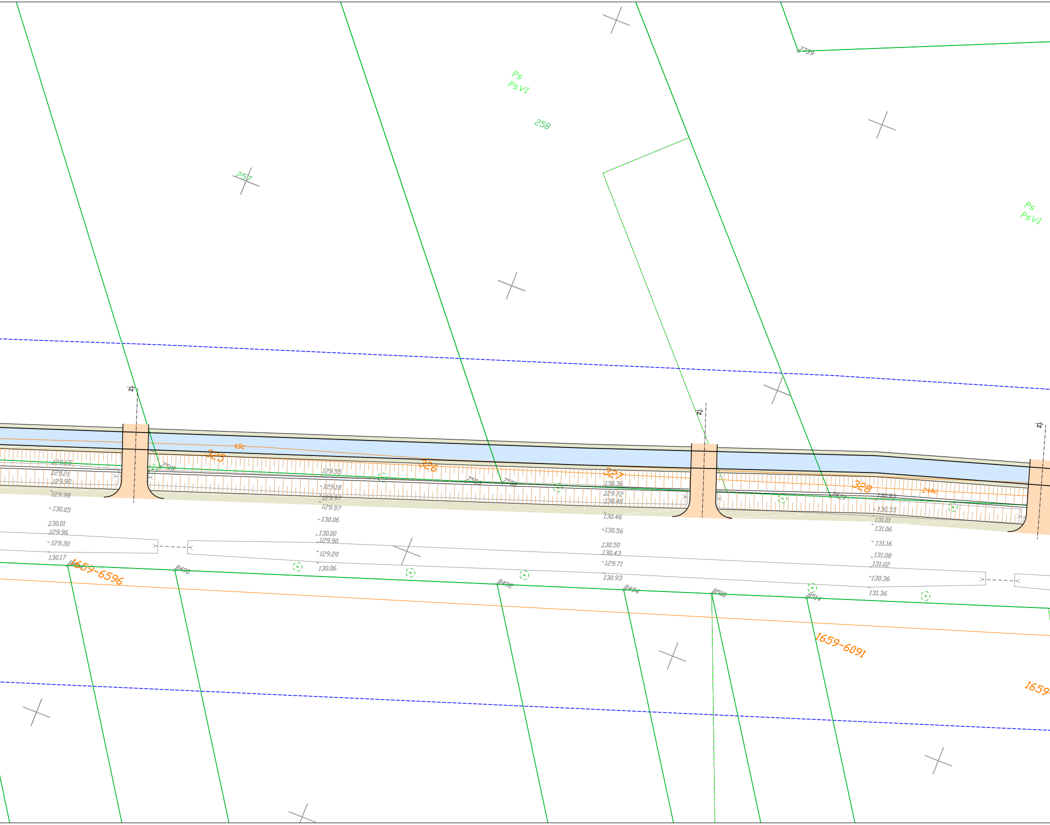
7739
Ps
PsVI
258
257
Ps
PsVI
zj.
zj.
zj.
tDc
325
326
327
328
2tAc
7518
129.65
129.21
129.90
129.98
130.05
130.01
129.96
129.30
130.17
129.55
129.18
129.97
129.97
130.06
130.00
129.90
129.20
130.06
130.36
129.72
130.40
130.46
130.56
130.50
130.43
129.71
130.93
130.93
130.33
131.01
131.06
131.16
131.08
131.02
130.36
131.36
1659-6596
8490
8492
8494
8500
8514
1659-6091
1659

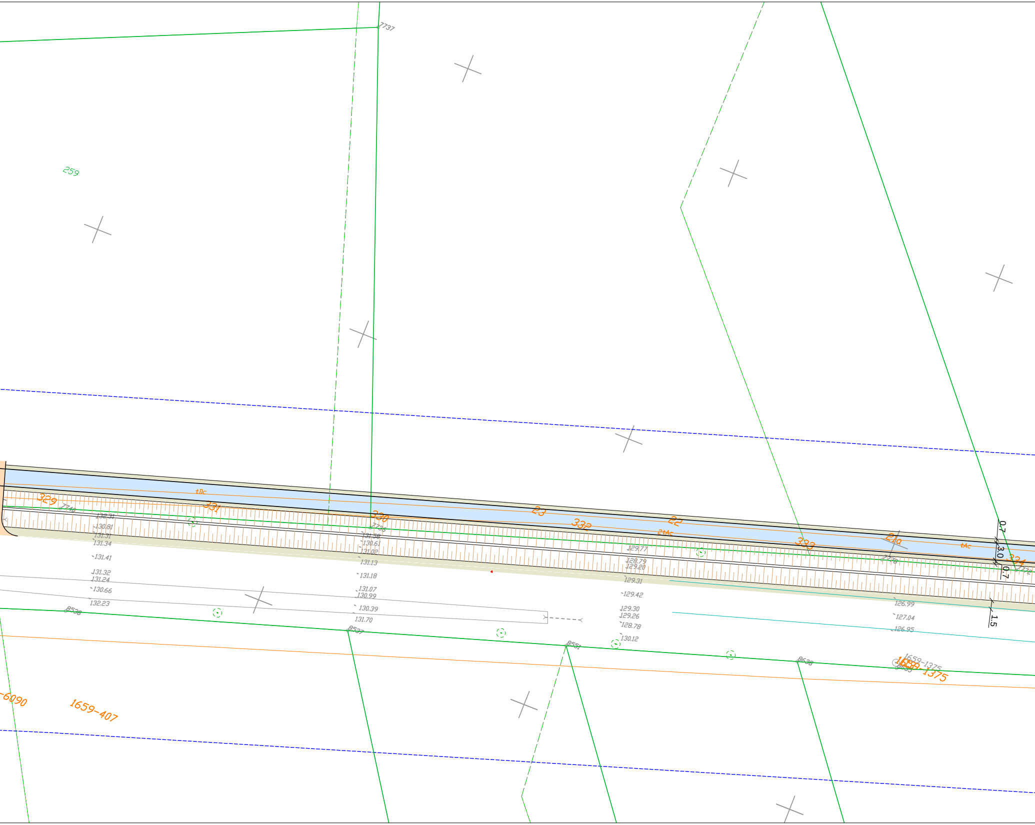
7737
259
tDc
329
7740
331
330
7736
23
332
22
2tAc
333
21a
tAc
7778
334
7777
0.7
3.0
0.7
1.5
132.31
130.81
131.31
131.34
131.41
131.32
131.24
130.66
132.23
131.58
130.61
131.02
131.13
131.18
131.07
130.99
130.39
131.70
129.77
128.79
129.20
129.31
129.42
129.30
129.26
128.78
130.12
126.99
127.04
126.95
8538
8537
8551
8638
8635
1659-1375
1659-1375
-6090
1659-407

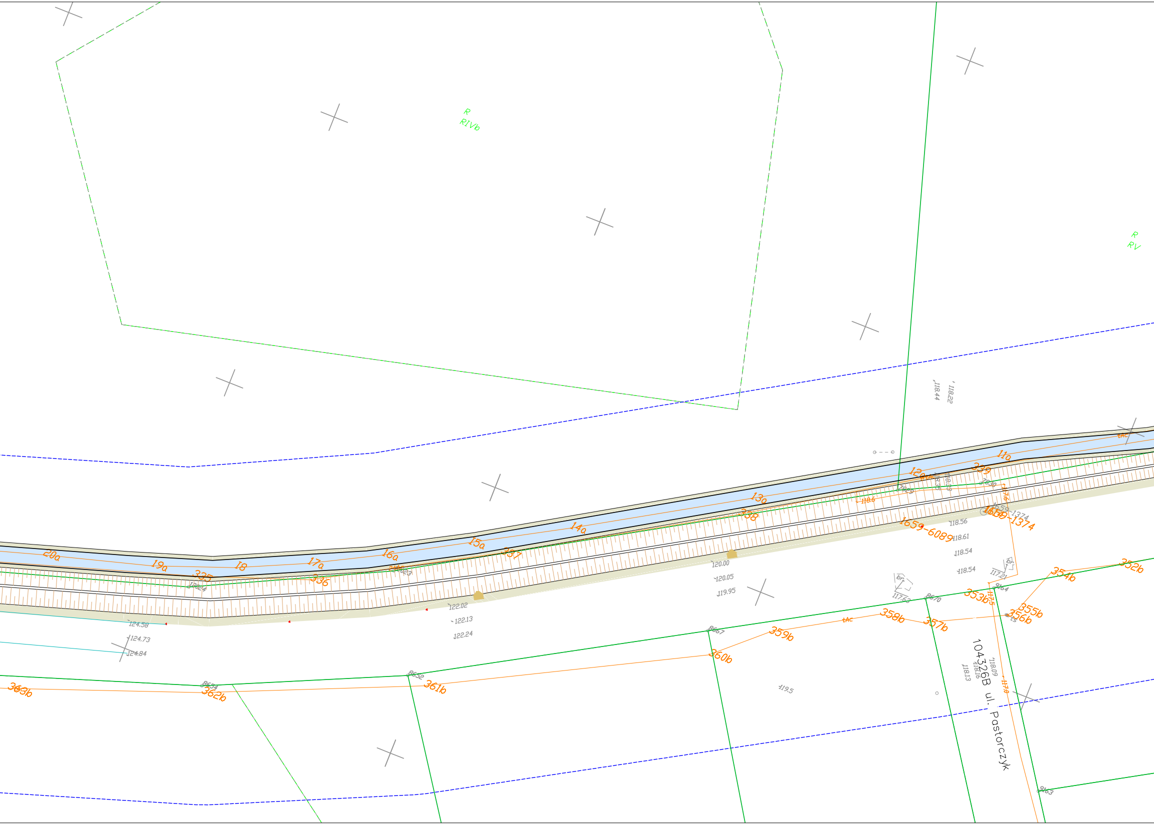
R
RIVb
R
RV
118.44
118.22
11a
12a
13a
14a
15a
16a
17a
18
19a
20a
335
336
337
338
339
tAc
118.6
7829
7830
118.35
118.33
117.6
1659-1374
1659-6089
118.56
118.61
118.54
118.54
117.21
117.63
8670
9164
117.5
352b
353b
354b
355b
356b
357b
358b
359b
360b
361b
362b
363b
ts
120.00
120.05
119.95
122.02
122.13
122.24
124.58
124.73
124.84
8667
8652
8654
119.5
118.09
118.16
118.13
117.0
104326B ul. Pastorczyk
9163

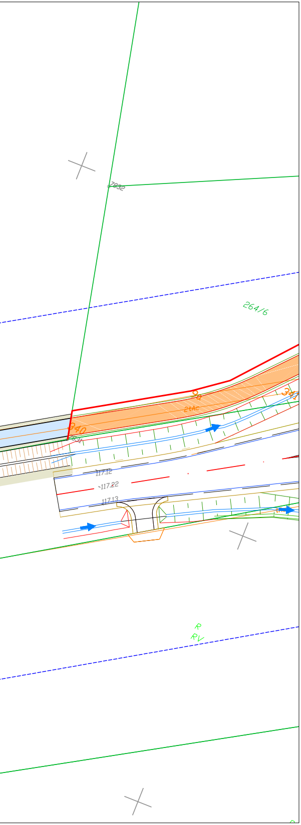
7832
264/6
90
341
2tAc
340
8631
117.12
117.22
117.13
R
RV

KONCEPCJA ROZWIĄZAŃ PROJEKTOWYCH
WARIANT 1

ROZBUDOWA DW NR 647 W ZAKRESIE BUDOWY DROGI DLA PIESZYCH I ROWERÓW NA ODCINKU ZABIELE - KOLNO

skala 1:500

LEGENDA:

Projektowane

🟧	Droga dla pieszych i rowerów szer. 3,0m - odrębne opracowanie
🟦	Droga dla pieszych i rowerów szer. 3,0 - naiwerzchnia bitumiczna
⬜	Zjazd bitumiczny
⬜	Zjazd z betonowej kostki brukowej
▨	Pobocze - kruszywo naturalne
━━━	Krawężnik granitowy 20x30cm
━ ━ ━	Krawężnik granitowy najazdowy 20x22cm
– – –	Obrzeże betonowe 8x30cm

INWESTOR:	**Województwo Podlaskie** ul Kardynała Stefana Wyszyńskiego 1, 15-888 Białystok Reprezentowanym przez: **Podlaski Zarząd Dróg Wojewódzkich w Białymstoku** ul. Elewatorska 6, 15-620 Białystok		
JEDNOSTKA PROJEKTOWA:	*Pracownia Projektowa* **KOMI Sp. z o.o.** 15 - 274 Białystok, ul. Waszyngtona 24 m.197 email: biurokomi@gmail.com biuro@komi.net.pl tel./fax 85 74 20 117, tel. 85 811 09 09		
NAZWA ZADANIA:	ROZBUDOWA DROGI WOJEWÓDZKIEJ NR 647 W ZAKRESIE DROGI DLA PIESZYCH I ROWERÓW NA ODCINKU ZABIELE - KOLNO		
STADIUM:	KONCEPCJA		
NAZWA RYSUNKU:	**PROJEKT ZAGOSPODAROWANIA TERENU**		
BRANŻA:	IMIĘ I NAZWISKO, NR UPRAWNIEŃ	PODPIS	
DROGOWA			
PROJEKTANT	**mgr inż. Adam Kalinowski** PDL/0036/POOD/09 uprawnienia do projektowania bez ograniczeń w specjalności drogowej		
DATA SPORZĄDZENIA: **06.2023**		SKALA: **1:500**	NUMER RYSUNKU: **2.2**