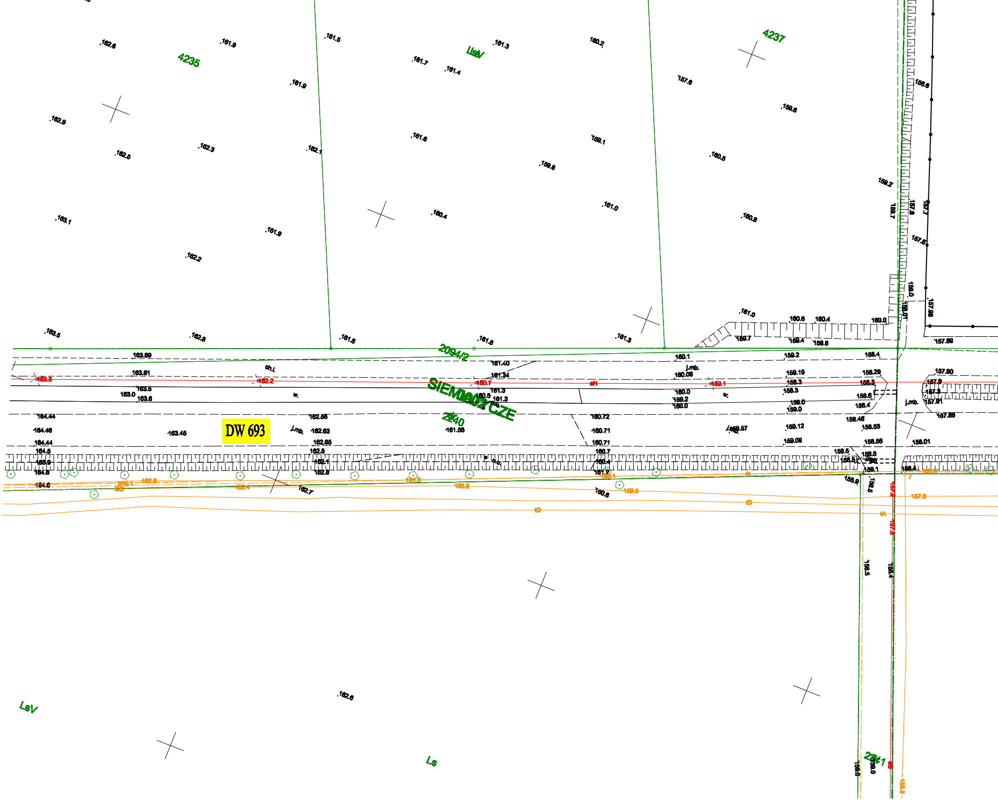
4235
4237
LsV
2094/2
SIEM
CZE
2240
DW 693
j.mb.
ch.l.
w.
proj.t
tD
tA
LsV
Ls
2241
161.5
161.3
160.2
157.6
159.6
161.6
159.1
160.5
159.8
161.0
160.4
160.8
163.1
161.9
162.2
163.5
162.8
161.8
163.69
163.61
163.3
162.2
159.1
164.44
164.46
163.45
162.58
162.63
161.56
160.72
160.71
160.7
159.12
159.09
162.6

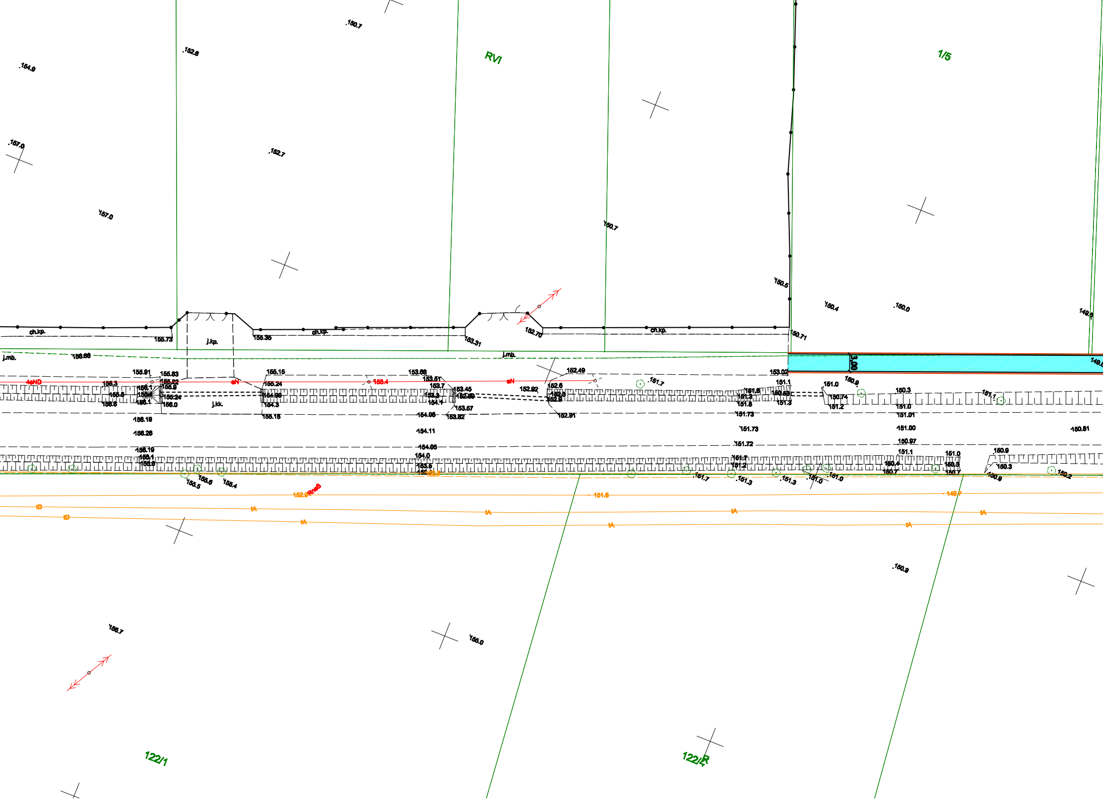
.150.7
.152.8
.154.9
RVI
1/5
.157.0
.152.7
157.0
150.7
150.5
150.4
.150.0
149.8
ch.kp.
155.73
j.kp.
155.36
ch.kp.
153.31
152.70
ch.kp.
150.71
j.mb.
156.66
j.mb.
3.00
155.91
155.83
156.3
4eND
eN
153.4
eN
155.15
155.24
153.66
153.51
153.7
153.45
152.92
152.6
152.49
151.7
153.02
151.1
151.0
150.9
150.3
151.7
155.8
155.6
156.0
j.kk.
154.3
153.57
151.8
151.3
151.2
156.19
156.28
155.18
154.06
153.82
152.91
151.73
151.01
154.11
151.73
151.00
154.05
151.72
150.97
150.81
156.19
154.0
151.1
151.0
150.9
150.3
150.9
150.2
155.5
155.6
155.4
152.9
151.7
151.3
151.3
151.0
151.6
149.7
tB
tB
tA
tA
tA
tA
tA
tA
tA
tA
.150.9
156.7
155.0
122/1
122/2

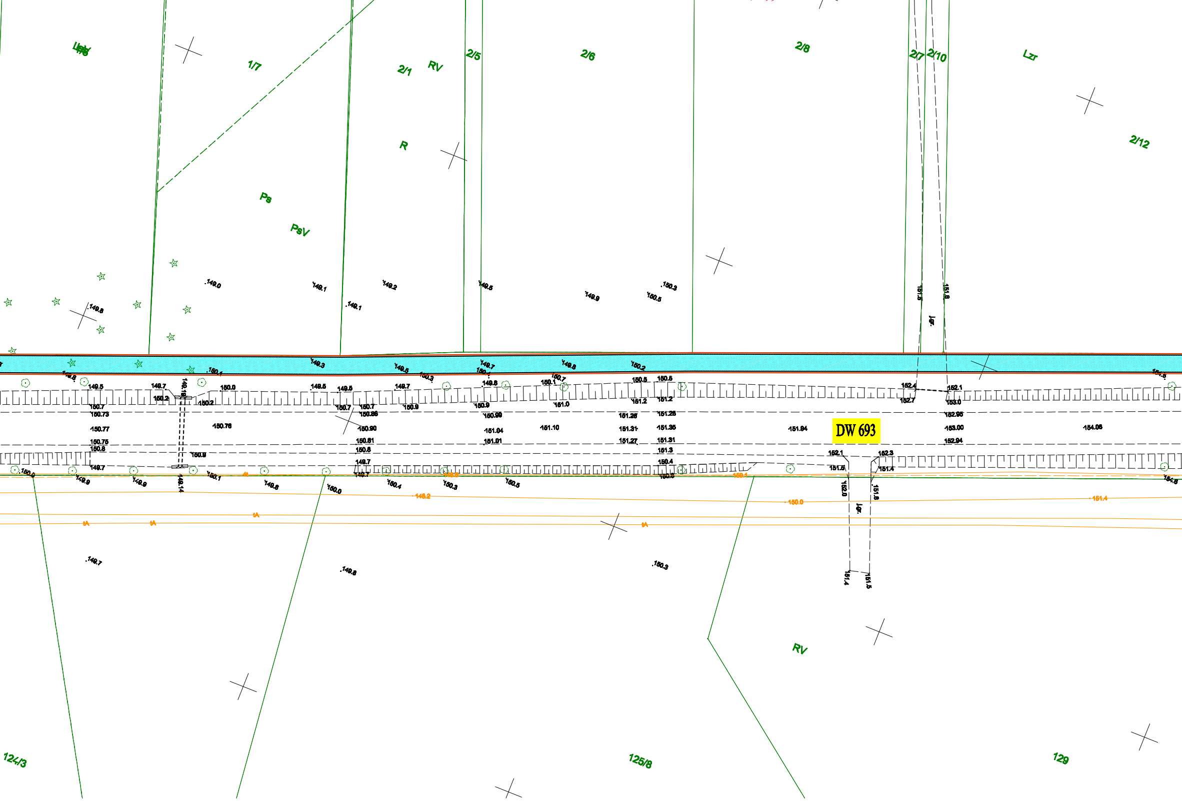
1/7
2/1
RV
2/5
2/6
2/8
2/7
2/10
Lzr
2/12
R
Ps
PsV
DW 693
RV
124/3
125/8
129

KONCEPCJA BUDOWY DROGI DLA ROWERÓW I PIES
W CIĄGU DROGI WOJEWÓDZKIEJ NR 693
NA ODCINKU SIEMIATYCZE-BACIKI BLIŻSZE
WARIANT 1
SKALA 1:500

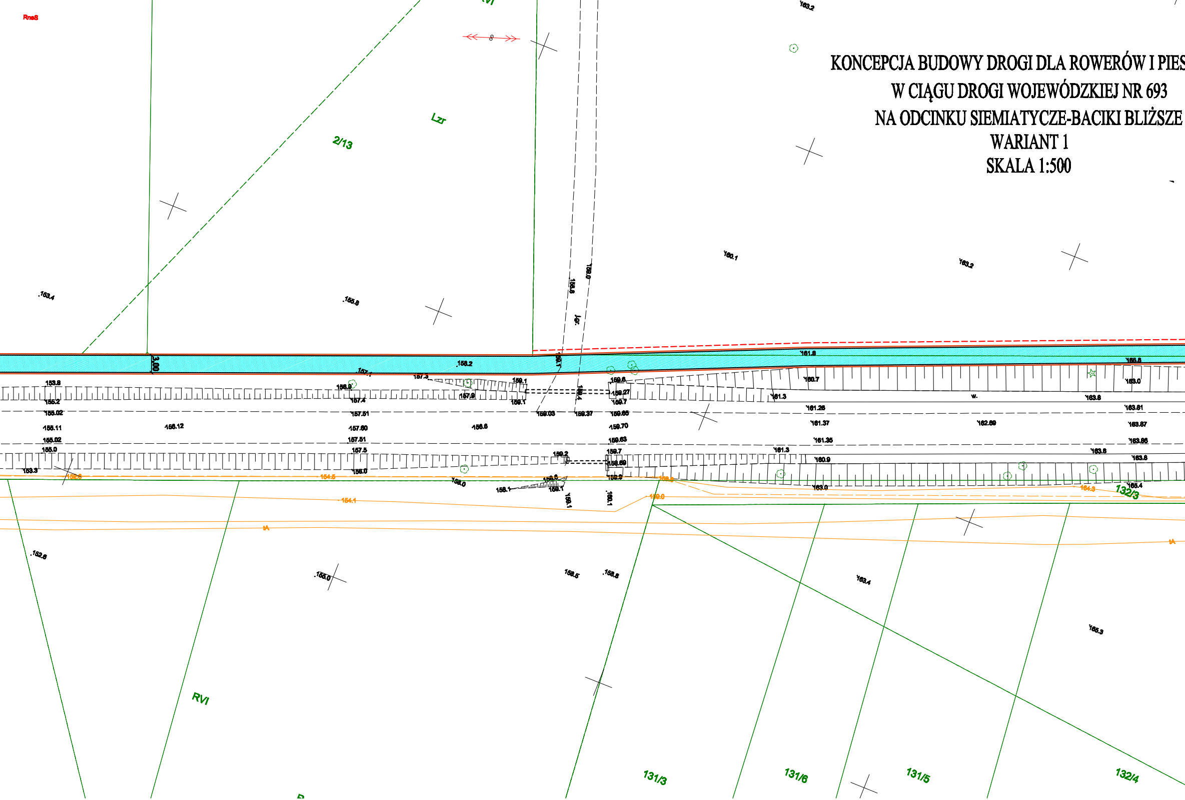
RnaS
Lzr
2/13
3.00
RVI
131/3
131/6
131/5
132/4
132/3
153.4
155.8
160.1
163.2
158.2
161.8
153.8
155.2
155.02
155.11
156.12
157.4
157.51
157.60
159.1
159.03
159.37
159.70
161.37
162.69
163.87
155.0
157.5
159.7
161.3
163.6
153.3
156.0
158.0
160.9
163.0
154.5
154.1
152.6
155.0
158.5
158.8
163.4
165.3

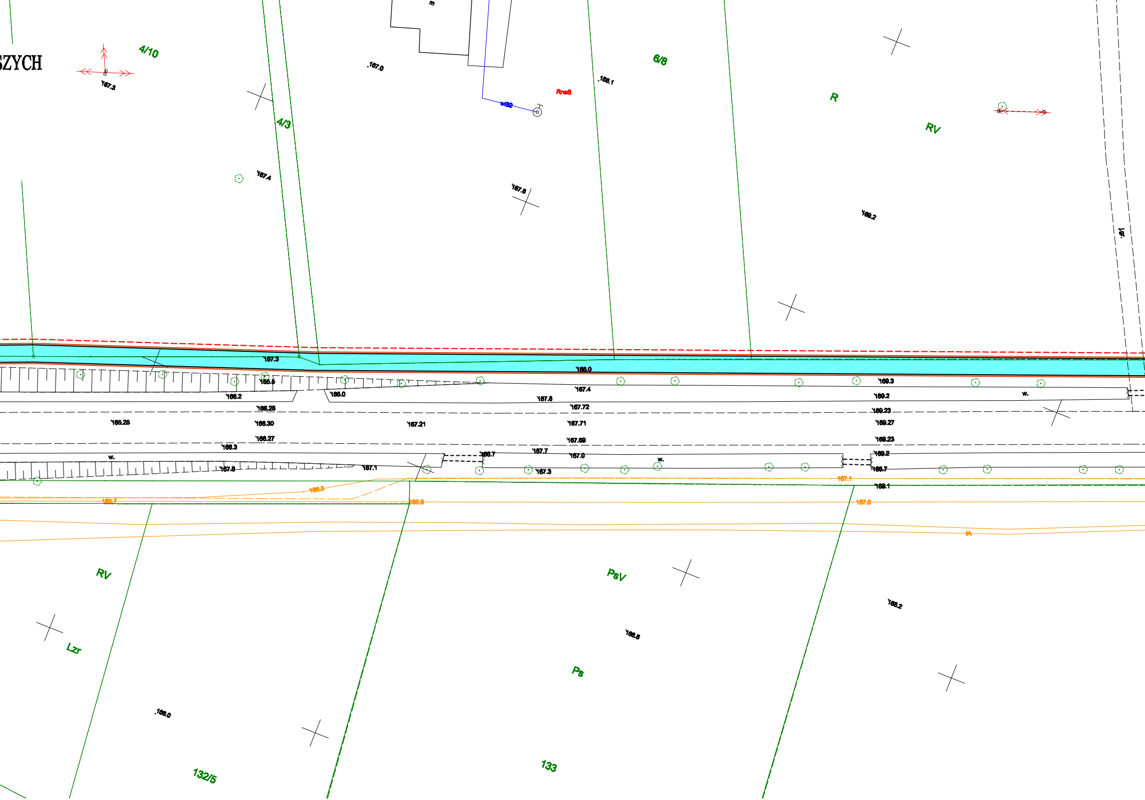
SZYCH
4/10
167.3
m
167.0
168.1
6/8
R
RV
RnaS
wl32
4/3
167.4
167.8
169.2
167.3
168.0
165.5
166.2
166.0
167.4
167.8
169.3
169.2
w.
166.28
167.72
169.23
165.25
166.30
167.21
167.71
169.27
166.27
167.69
169.23
166.3
166.7
167.7
167.0
169.2
w.
w.
167.6
167.1
167.3
166.7
166.3
167.1
169.1
165.7
165.9
167.0
tA
RV
PsV
Lzr
168.2
168.8
Ps
166.0
132/5
133

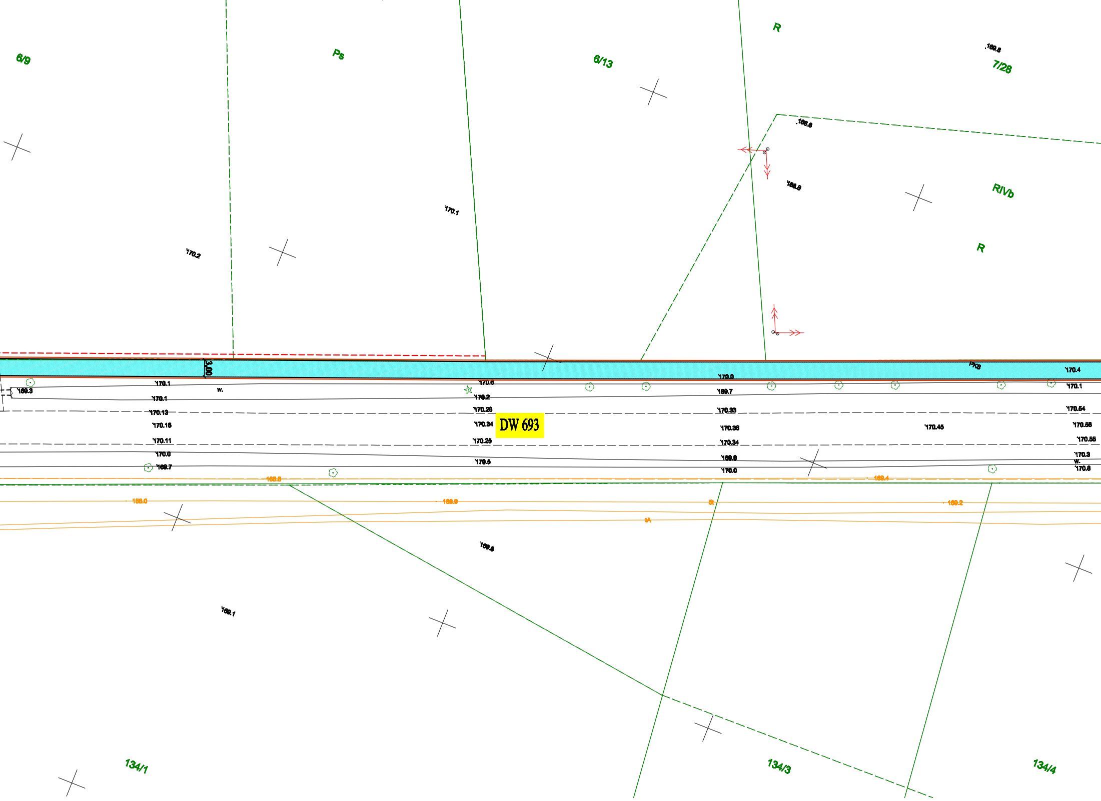
6/9
Ps
6/13
R
169.8
7/28
169.8
169.8
RIVb
170.1
170.2
R
3.00
PKS
170.4
170.0
170.6
170.1
169.3
w.
170.1
169.7
170.1
170.1
170.2
170.13
170.26
170.33
170.54
DW 693
170.16
170.34
170.36
170.45
170.58
170.11
170.25
170.34
170.55
170.0
169.8
170.3
169.7
170.5
170.0
w.
170.8
168.8
169.4
168.0
168.9
5t
169.2
tA
169.8
169.1
134/1
134/3
134/4

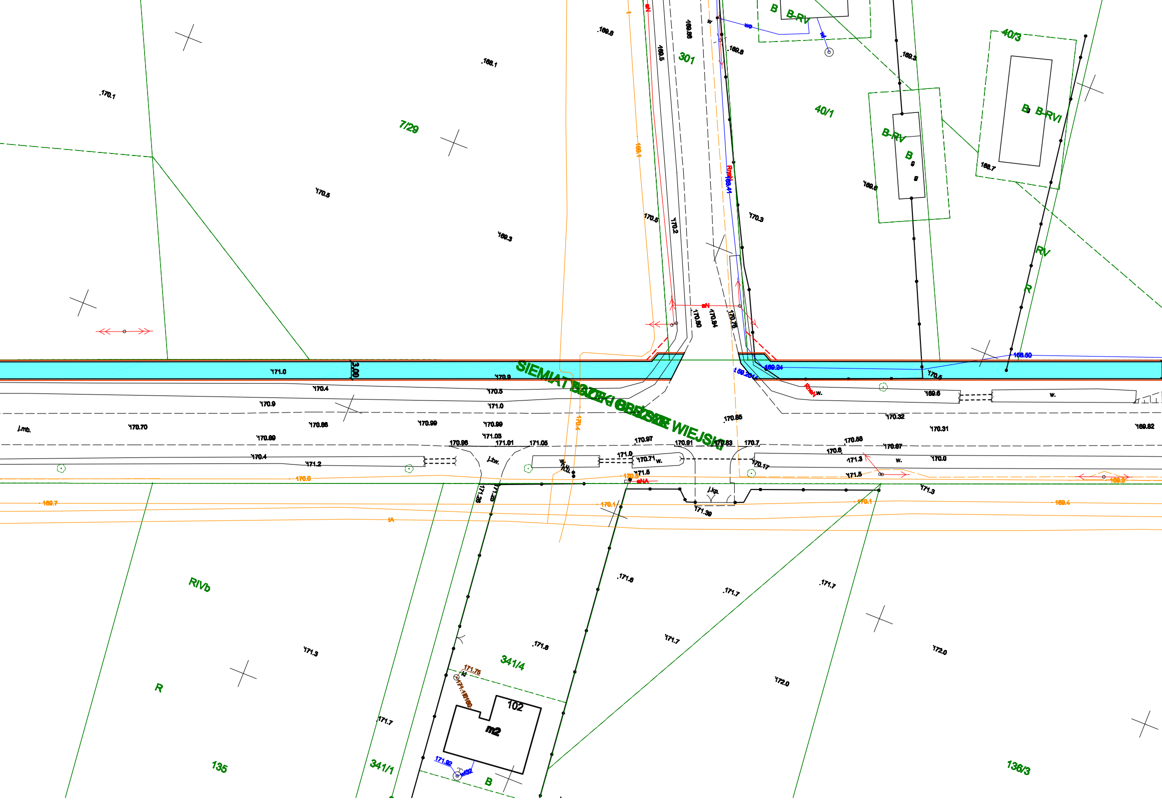
7/29
301
40/1
40/3
B
B-RV
B-RVI
RV
R
3,00
SIEMIATYCZE
WIEJSKI
RIVb
R
135
341/1
341/4
102
m2
B
136/3
170.1
169.1
169.8
170.5
169.3
170.3
171.0
170.9
170.4
170.5
171.0
170.70
170.86
170.99
170.89
171.03
171.01
171.05
170.97
170.91
170.83
170.7
170.85
170.32
170.31
169.82
171.2
170.8
170.4
170.71
171.5
170.3
171.3
171.5
170.17
170.0
169.6
171.39
171.28
171.6
171.7
171.8
171.3
172.0
171.75
171.92
169.7
169.4
170.1
168.50
169.24

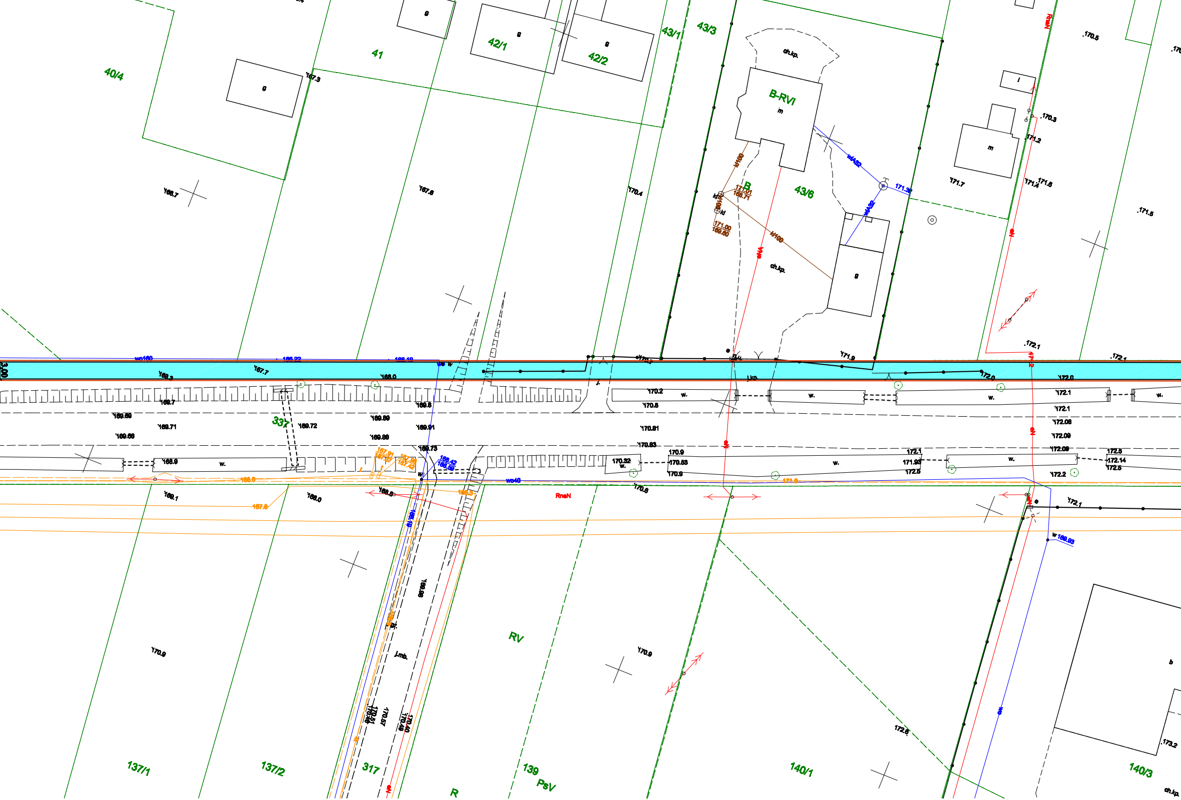
40/4
41
42/1
42/2
43/1
43/3
B-RVI
43/6
ch.kp.
g
m
B
kd
kd160
kd160
wA32
wA32
Wa
Wa
171.38
167.3
169.7
167.6
170.4
171.7
171.4
171.6
171.5
170.5
170.3
171.2
172.1
172.1
171.9
wo160
169.22
169.19
169.3
167.7
168.0
169.7
169.69
169.71
169.68
337
169.72
169.89
169.88
169.8
169.91
169.73
170.2
170.8
170.91
170.93
170.9
170.53
170.32
w.
172.0
172.0
172.1
172.1
172.08
172.09
172.09
171.93
172.5
172.14
172.5
172.2
171.9
168.9
168.0
167.8
169.1
168.0
169.42
169.58
wo40
RnaN
RV
170.9
170.9
170.6
172.1
172.6
w 169.93
137/1
137/2
317
R
139
PsV
140/1
140/3
173.2
ch.kp.
l.mb.
l.ko.
b
3.00

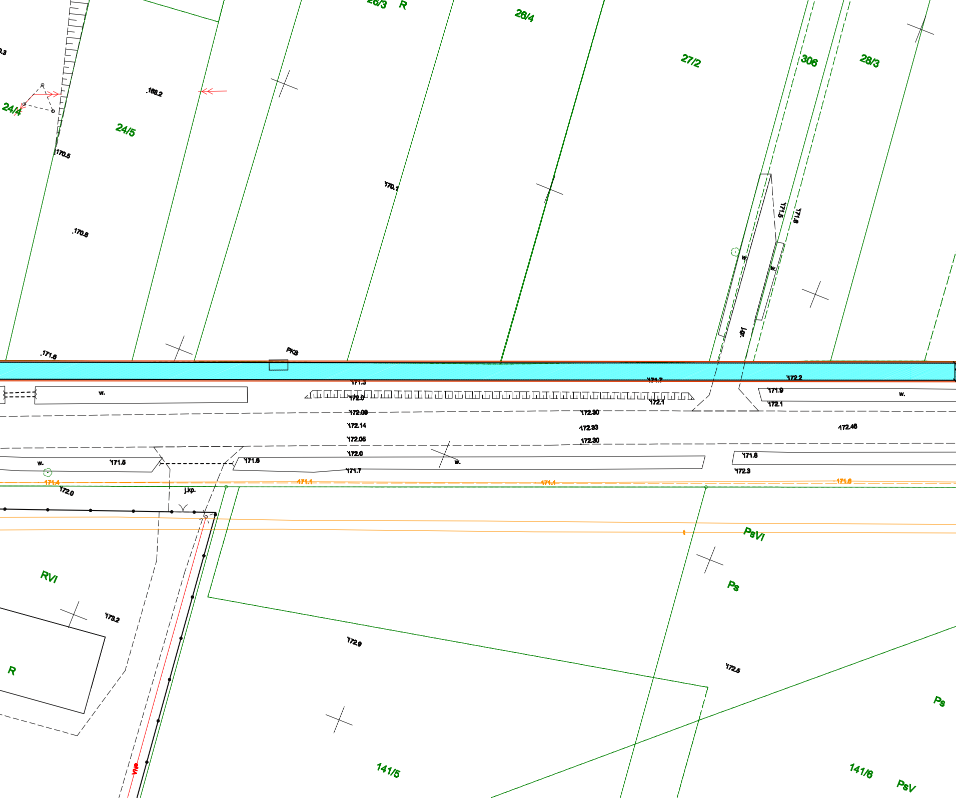
26/3
R
26/4
27/2
306
28/3
24/4
24/5
168.2
170.5
170.1
170.8
171.5
171.6
PKS
171.3
171.7
172.2
171.9
172.1
w.
172.0
172.09
172.14
172.05
172.0
172.30
172.33
172.30
172.1
172.46
w.
171.5
171.6
171.7
w.
171.8
172.3
171.4
171.1
171.4
171.6
172.0
j.kp.
PsVI
Ps
RVI
173.2
R
172.9
172.5
Ps
141/5
141/6
PsV
Wn

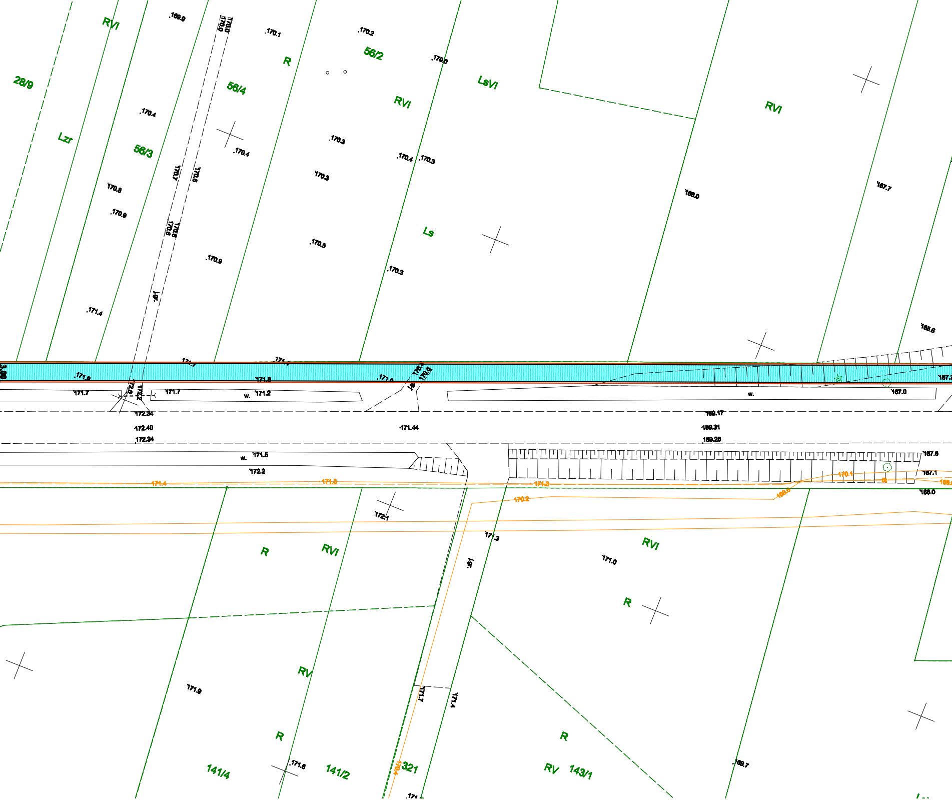
28/9
RVI
Lzr
56/3
56/4
R
56/2
RVI
LsVI
Ls
RVI
.169.9
.170.1
.170.2
.170.0
170.0
.170.4
.170.4
.170.3
.170.4
.170.3
170.3
170.7
170.5
170.8
.170.9
170.6
170.8
.170.5
.170.9
.170.3
169.0
167.7
.171.4
165.6
171.1
171.1
171.9
171.8
171.0
170.2
170.8
167.2
3.00
171.7
171.7
171.2
w.
w.
167.0
172.0
172.2
172.34
172.40
172.34
171.44
169.17
169.31
169.25
w.
171.5
172.2
167.6
167.1
171.4
171.3
171.3
170.1
170.2
168.5
166.0
172.1
171.3
171.0
R
RVI
RVI
R
RV
171.9
171.7
171.4
R
R
RV
141/4
.171.6
141/2
170.4
321
RV
143/1
169.7

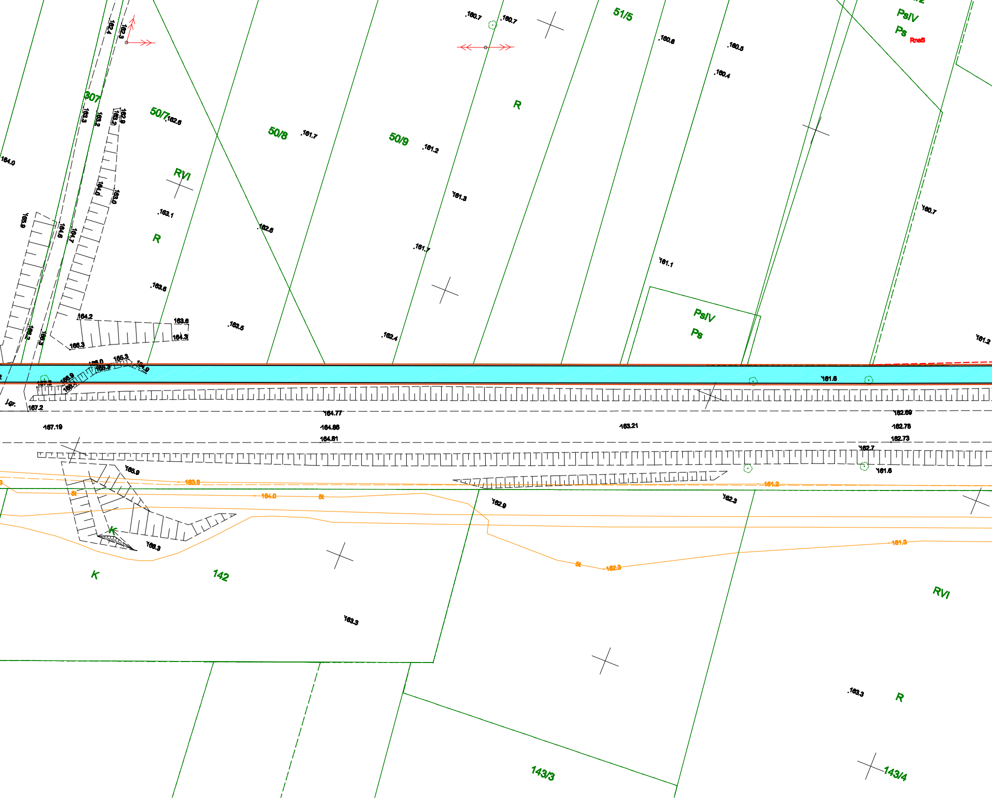
307
50/7
50/8
50/9
51/5
RVI
R
R
R
PsIV
Ps
RneS
PsIV
Ps
142
K
K
143/3
143/4
RVI
R
164.0
162.6
161.7
161.2
160.7
160.7
160.6
160.5
160.4
163.1
162.6
161.3
161.7
161.1
160.7
163.6
163.5
162.4
161.2
164.2
163.6
164.3
166.3
165.3
161.6
167.2
164.77
162.69
167.19
164.86
163.21
162.76
164.81
162.73
162.7
165.9
161.6
163.8
164.0
161.2
162.9
162.3
166.3
161.8
162.3
163.3
163.3
l.gr.

Zał. 3.1

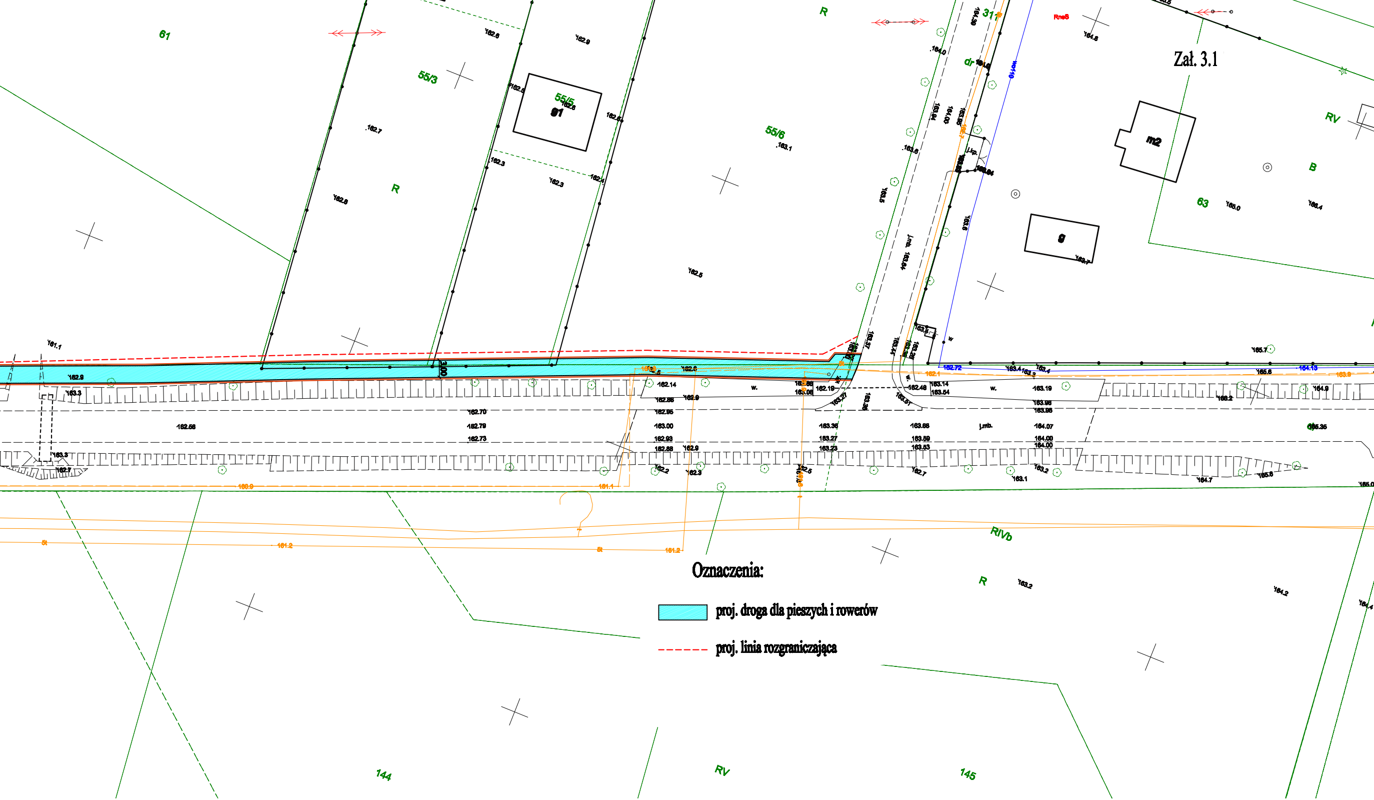
61
55/3
55/5
g1
55/6
dr
311
m2
g
63
B
RV
R
RIVb
144
RV
145
R
3,00
RnoS

Oznaczenia:

▨ proj. droga dla pieszych i rowerów

- - - proj. linia rozgraniczająca