


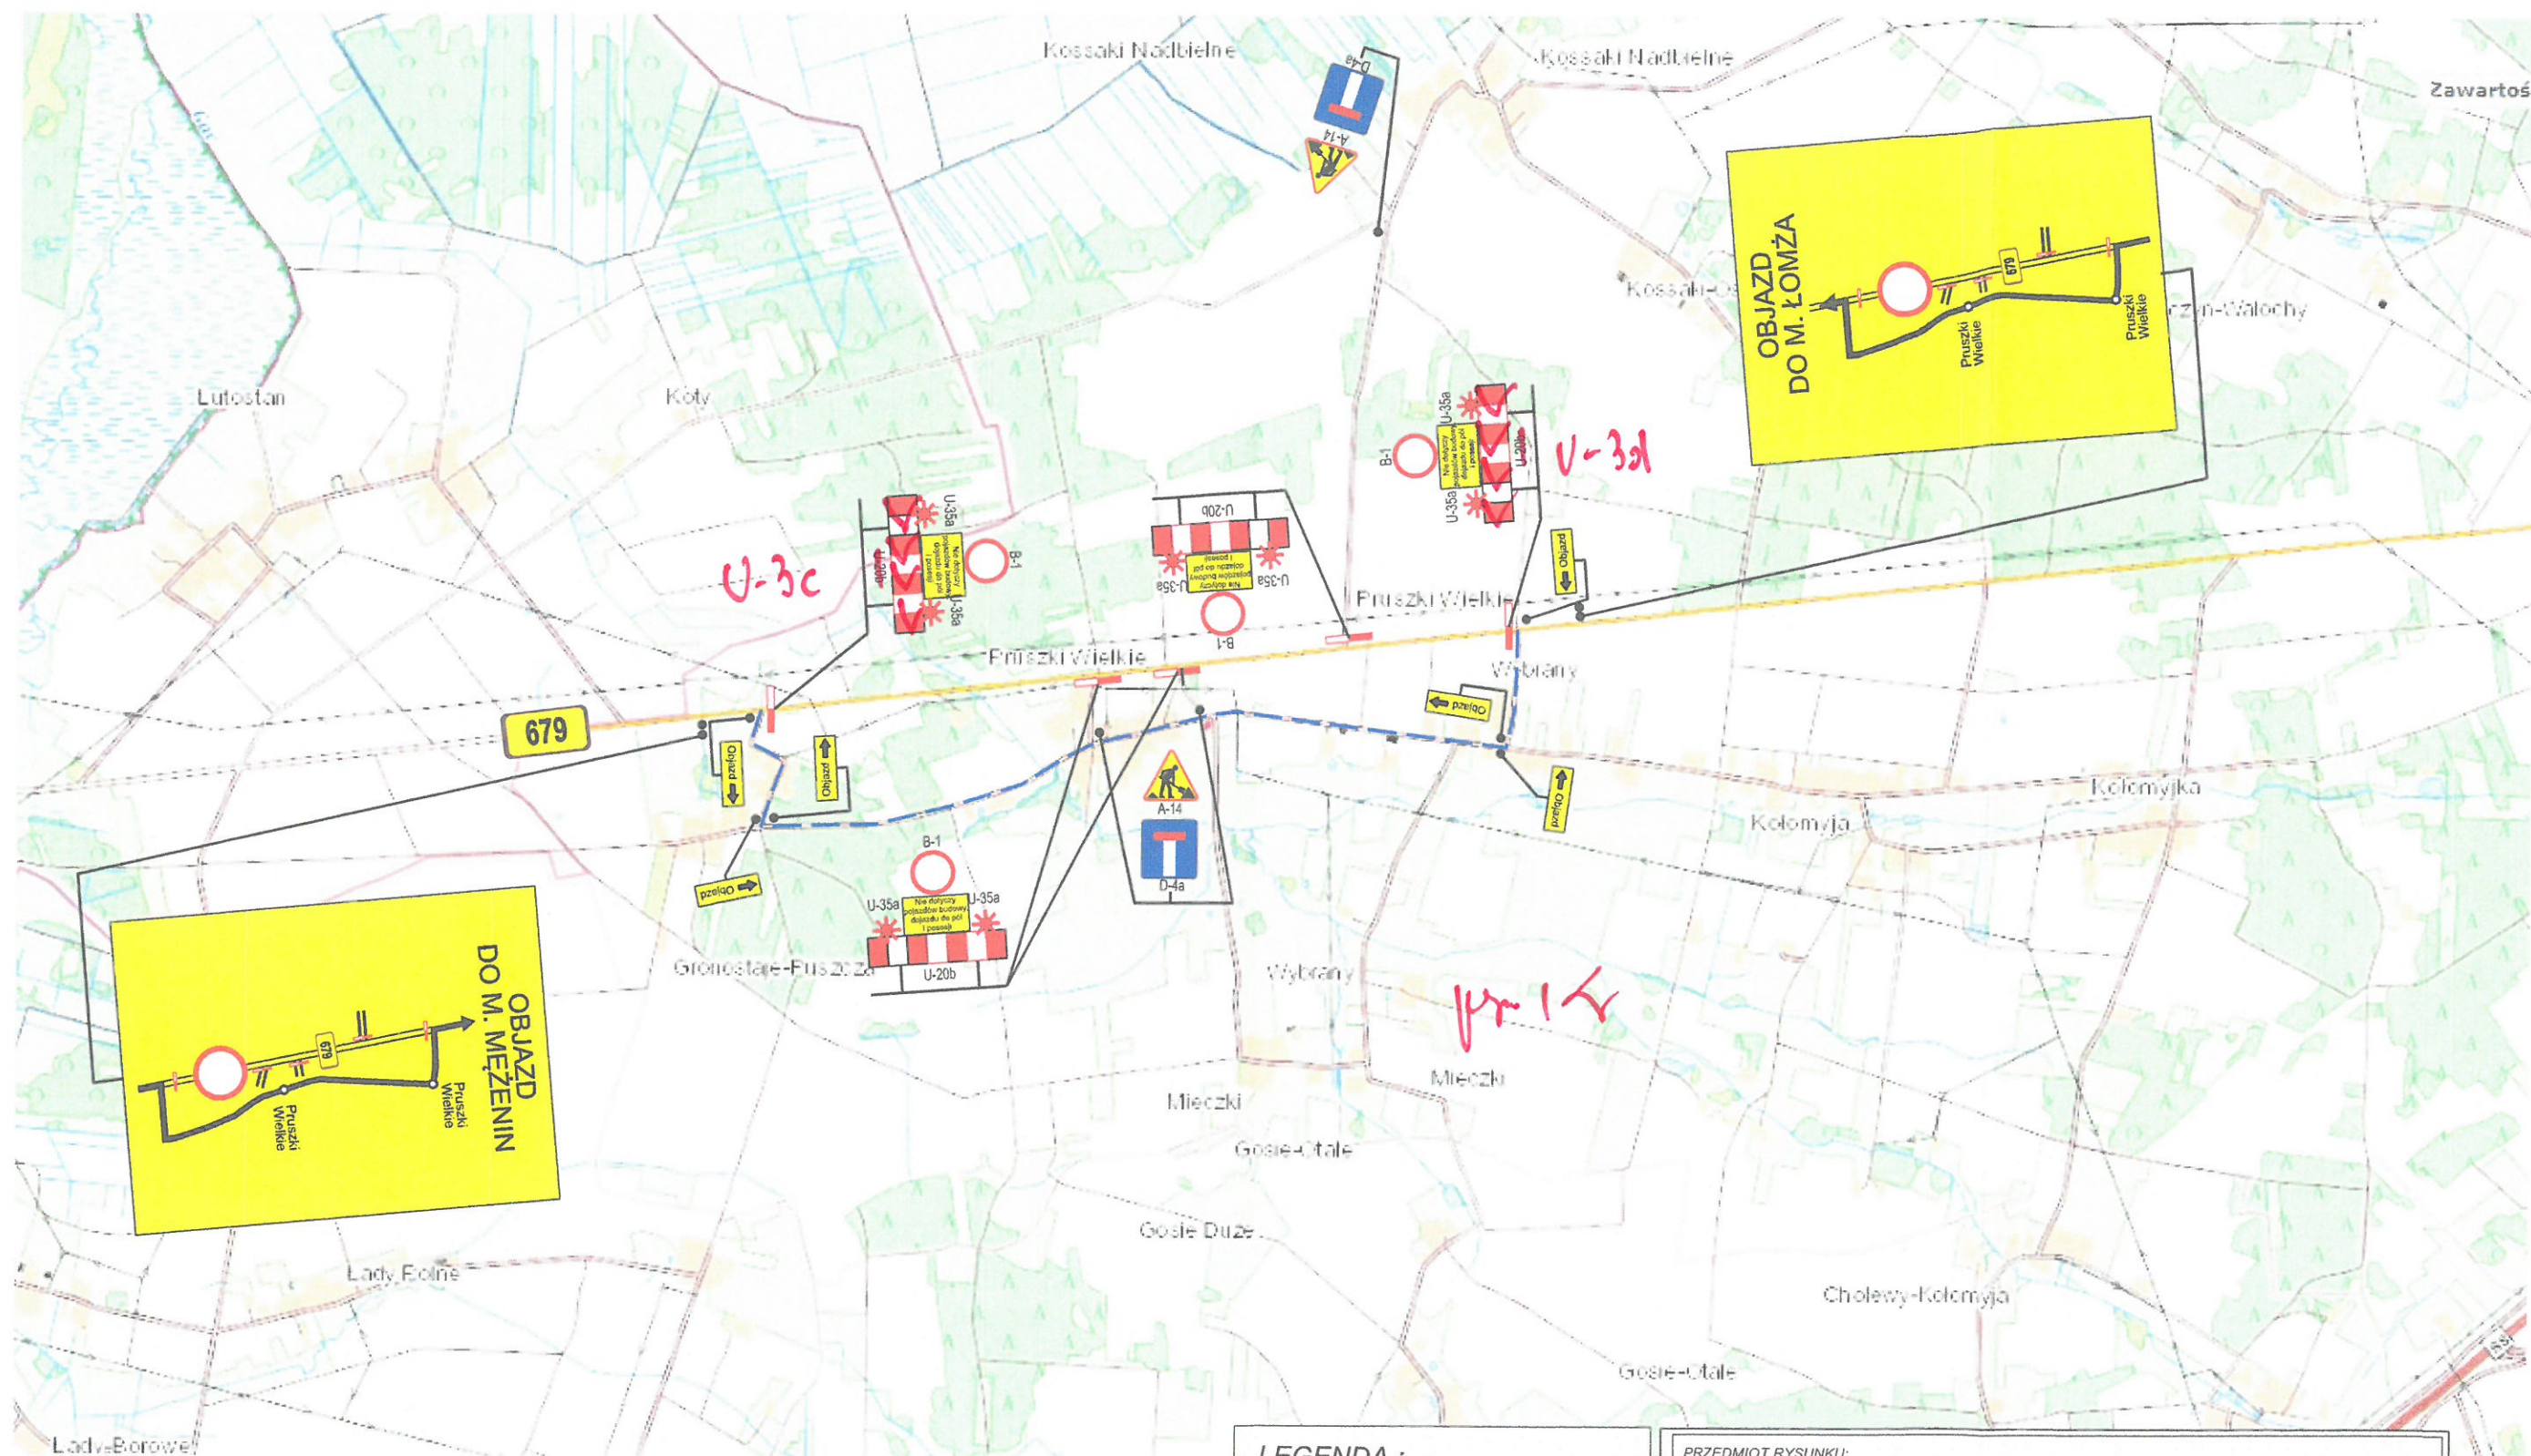

LEGENDA :

-  oznakowanie pionowe projektowane
-  oznakowanie pionowe istniejące
-  oznakowanie pionowe istniejące do przestawienia
-  oznakowanie poziome istniejące
-  znak istniejący do zakrycia
-  chodnik tymczasowy
-  trasa proponowanego objazdu

PRZEDMIOT RYSUNKU:

PROJEKT CZASOWEJ ORGANIZACJI RUCHU

NAZWA OBIEKTU:

Budowa i rozbudowa DW 679 wraz z drogowymi obiektami inżynierskimi i niezbędną infrastrukturą techniczną na odc. Łomża - Meżenin odc od km 5+796 do km 32+717

PROJEKTANT:

inż. Bartosz Chrzanowski

SKALA:

schemat

NR ETAPU :


105

DATA:

2024.07.01

NR RYSUNKU :

1

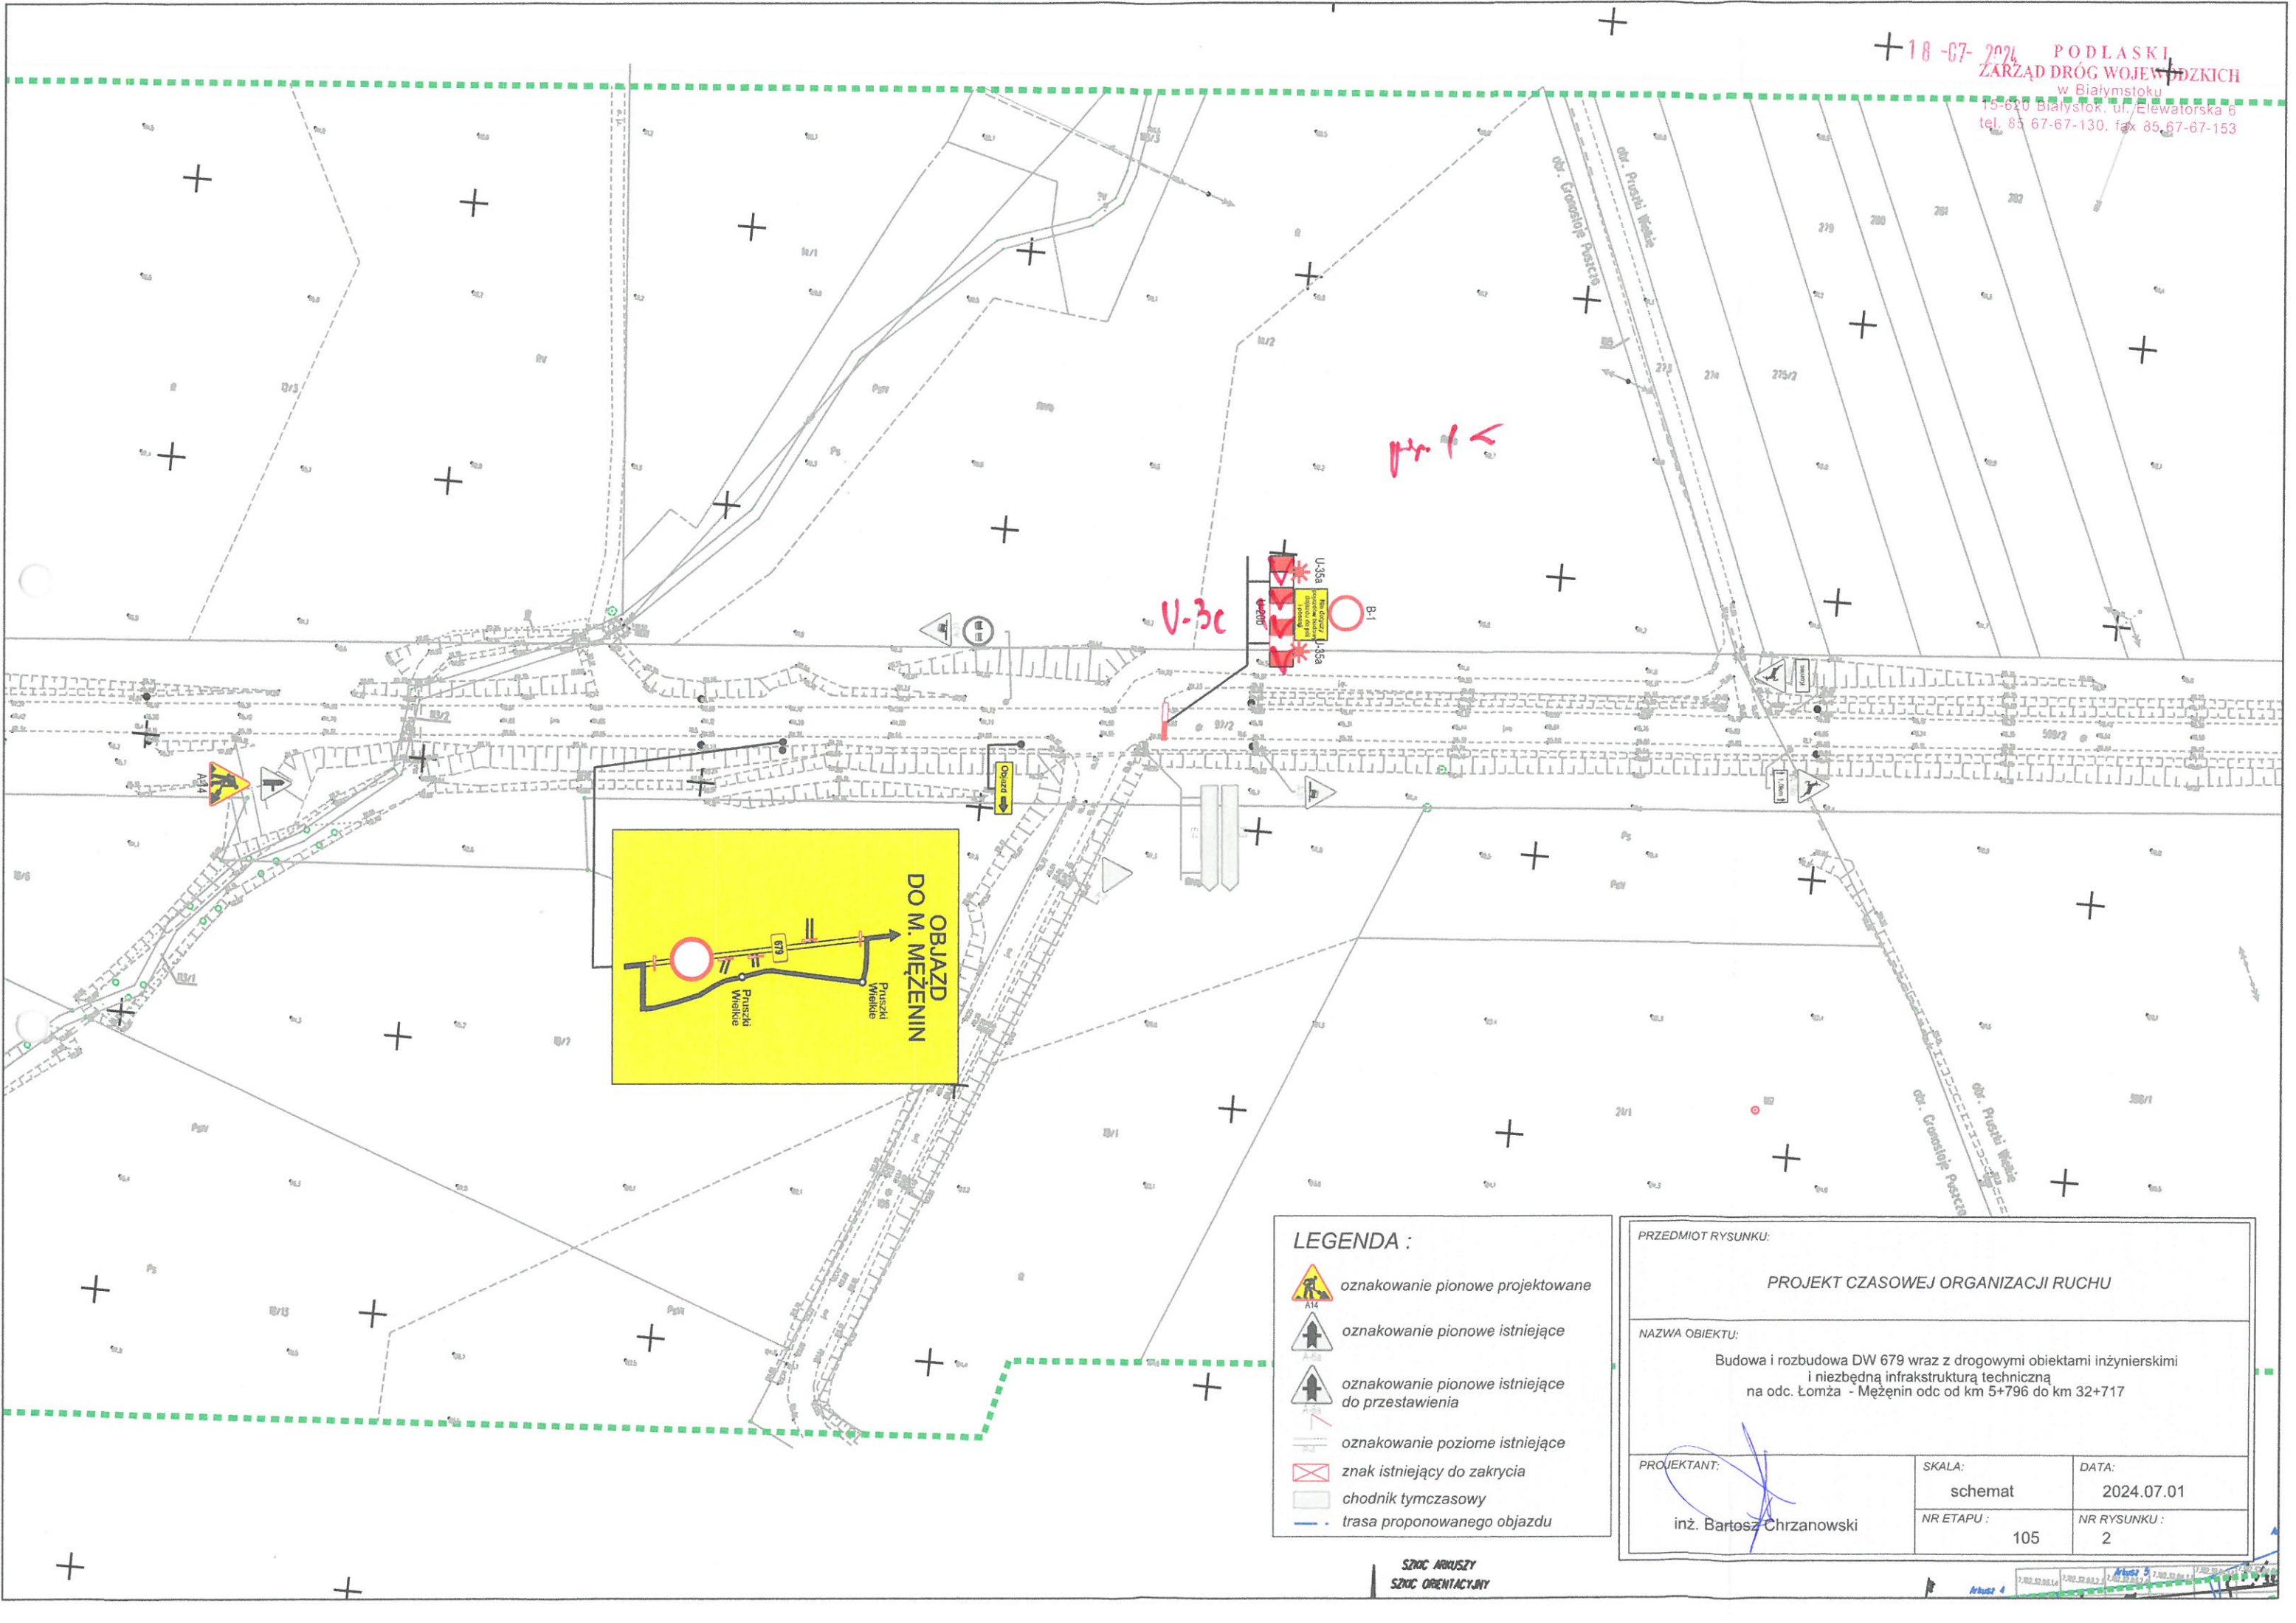

LEGENDA :

- oznakowanie pionowe projektowane
- oznakowanie pionowe istniejące
- oznakowanie pionowe istniejące do przestawienia
- oznakowanie poziome istniejące
- znak istniejący do zakrycia
- chodnik tymczasowy
- trasa proponowanego objazdu

PRZEDMIOT RYSUNKU:

PROJEKT CZASOWEJ ORGANIZACJI RUCHU


NAZWA OBIEKTU:

Budowa i rozbudowa DW 679 wraz z drogowymi obiektami inżynierskimi i niezbędną infrastrukturą techniczną na odc. Łomża - Meżenin odc od km 5+796 do km 32+717

PROJEKTANT:	SKALA:	DATA:
	inż. Bartosz Chrzanowski	schemat
	NR ETAPU :	NR RYSUNKU :
	105	2

18-67-224

PODLASKI
ZARZĄD DRÓG WOJEWÓDZKICH
w Białymstoku
15-620 Białystok, ul. Elewatorska 6
tel. 85 67-67-130, fax 85 67-67-153

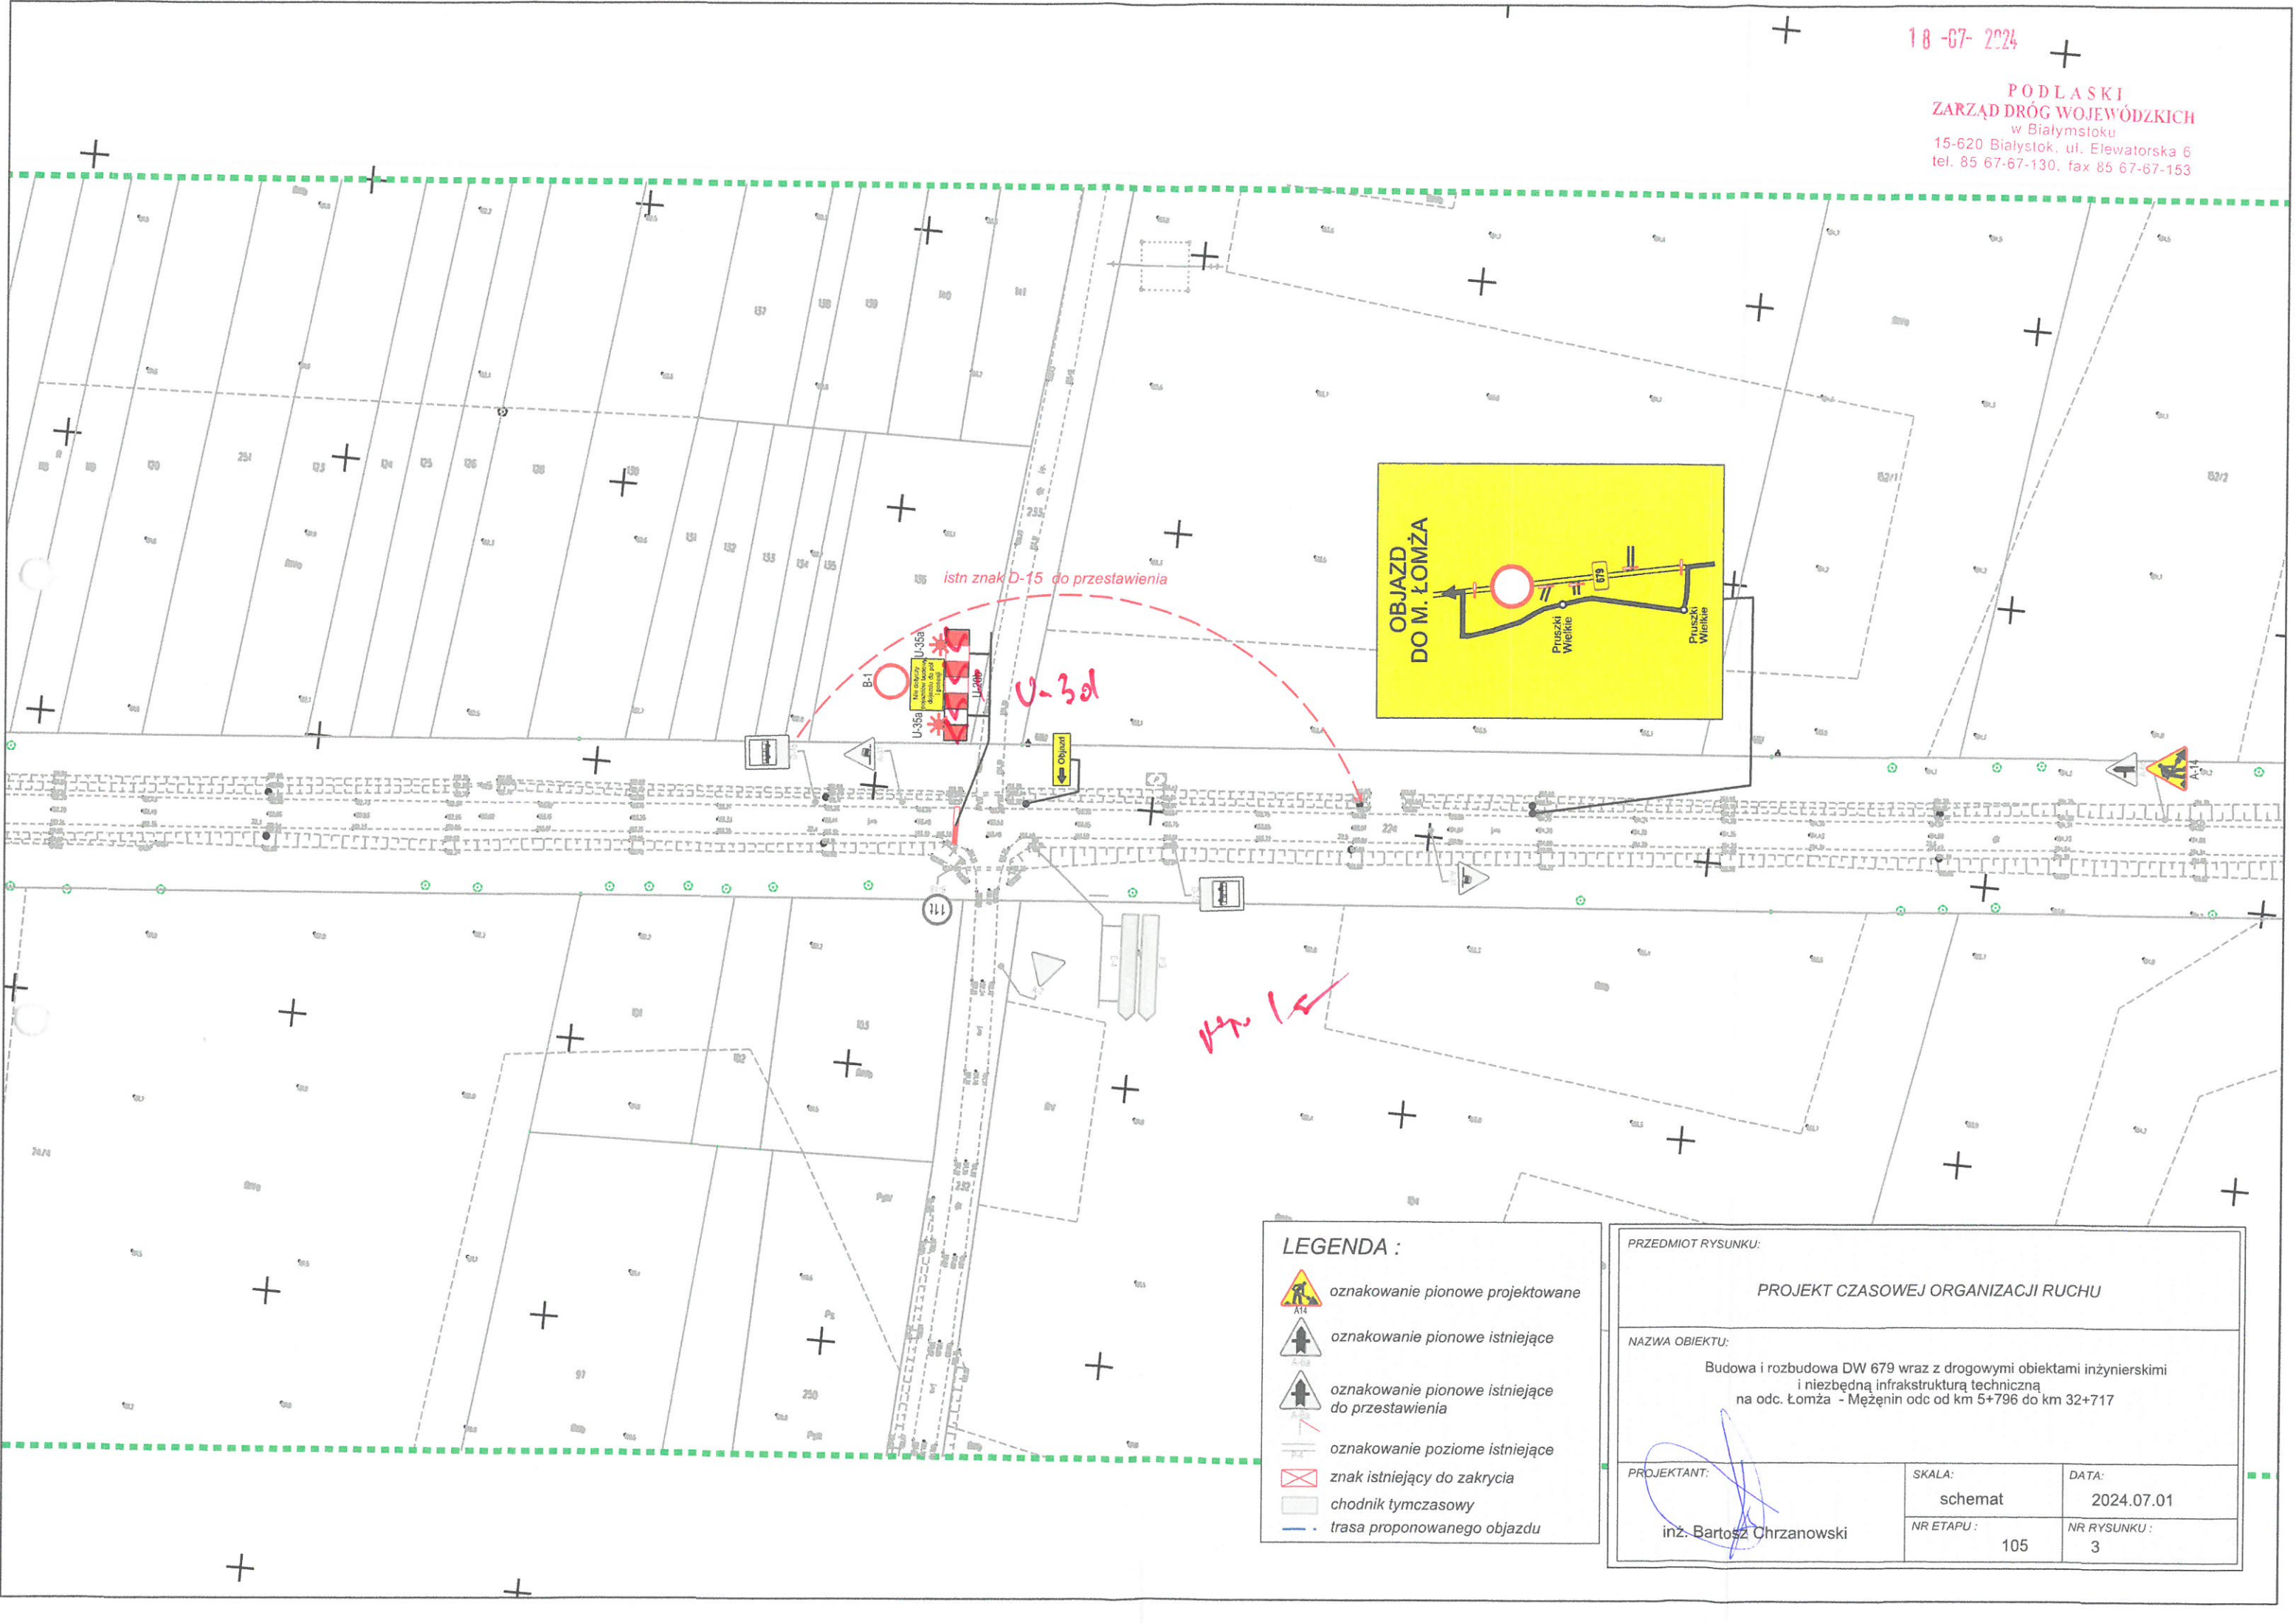

LEGENDA :

-  oznakowanie pionowe projektowane
-  oznakowanie pionowe istniejące
-  oznakowanie pionowe istniejące do przestawienia
-  oznakowanie poziome istniejące
-  znak istniejący do zakrycia
-  chodnik tymczasowy
-  trasa proponowanego objazdu

PRZEDMIOT RYSUNKU:		
PROJEKT CZASOWEJ ORGANIZACJI RUCHU		
NAZWA OBIEKTU:		
Budowa i rozbudowa DW 679 wraz z drogowymi obiektami inżynierskimi i niezbędną infrastrukturą techniczną na odc. Łomża - Mężenin odc od km 5+796 do km 32+717		
PROJEKTANT:	SKALA:	DATA:
	schemat	2024.07.01
inż. Bartosz Chrzanowski	NR ETAPU :	NR RYSUNKU :
	105	3